AREE DA ACQUISIRE O IN CESSIONE

| ELENCO PROPRIETARI | C.F. / P. IVA | QUOTA | FG | PARTICELLA | | AREE DA CEDERE AL COMUNE | | | AREE DA ACQUISIRE DALLA DITTA PROPONENTE | | | AREE RIMANENTI IN PROPRIETA' ALLA DITTA PROPONENTE | | | RIEPILOGO AREE LOTTO "A" | | |
|---|---|---|---|---|---|---|---|---|---|---|---|---|---|---|---|---|---|
| | | | | Mapp. | Sub. | HA | AA | CA | HA | AA | CA | HA | AA | CA | HA | AA | CA |
| IMM.MA.RE S.R.L. | 01309940284 | 1000/1000 | 17 | 1351 | | | | | | | | | | 40 | | | 40 |
| IMM.MA.RE S.R.L. | 01309940284 | 1000/1000 | 17 | 1354 | | | 2 | 01 | | | | | | | | | |
| IMM.MA.RE S.R.L. | 01309940284 | 1000/1000 | 17 | 1444 | | | | | | | | | 6 | 45 | | 6 | 45 |
| IMM.MA.RE S.R.L. | 01309940284 | 1000/1000 | 17 | 1445 | | | | 50 | | | | | | | | | |
| IMM.MA.RE S.R.L. | 01309940284 | 1000/1000 | 17 | 1446 | | | | 11 | | | | | | | | | |
| Comune di Martellago (VE) | 82003170279 | 1000/1000 | 17 | 1448 | | | | | | 2 | 40 | | | | | 2 | 40 |
| IMM.MA.RE S.R.L. | 01309940284 | 1000/1000 | 17 | 1449 | | | | | | | | | | 35 | | | 35 |
| IMM.MA.RE S.R.L. | 01309940284 | 1000/1000 | 17 | 1450 | | | 1 | 25 | | | | | | | | | |
| IMM.MA.RE S.R.L. | 01309940284 | 1000/1000 | 17 | 1451 | | | | | | | | | | 90 | | | 90 |

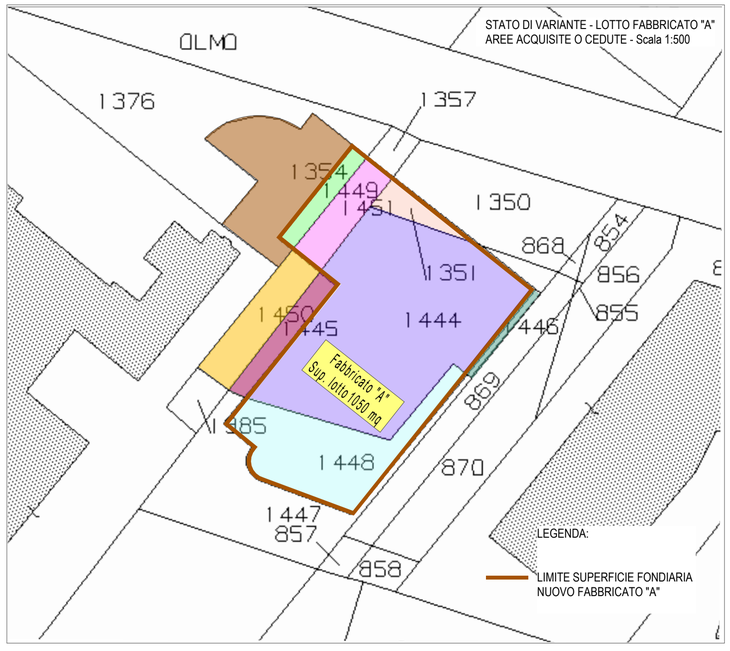


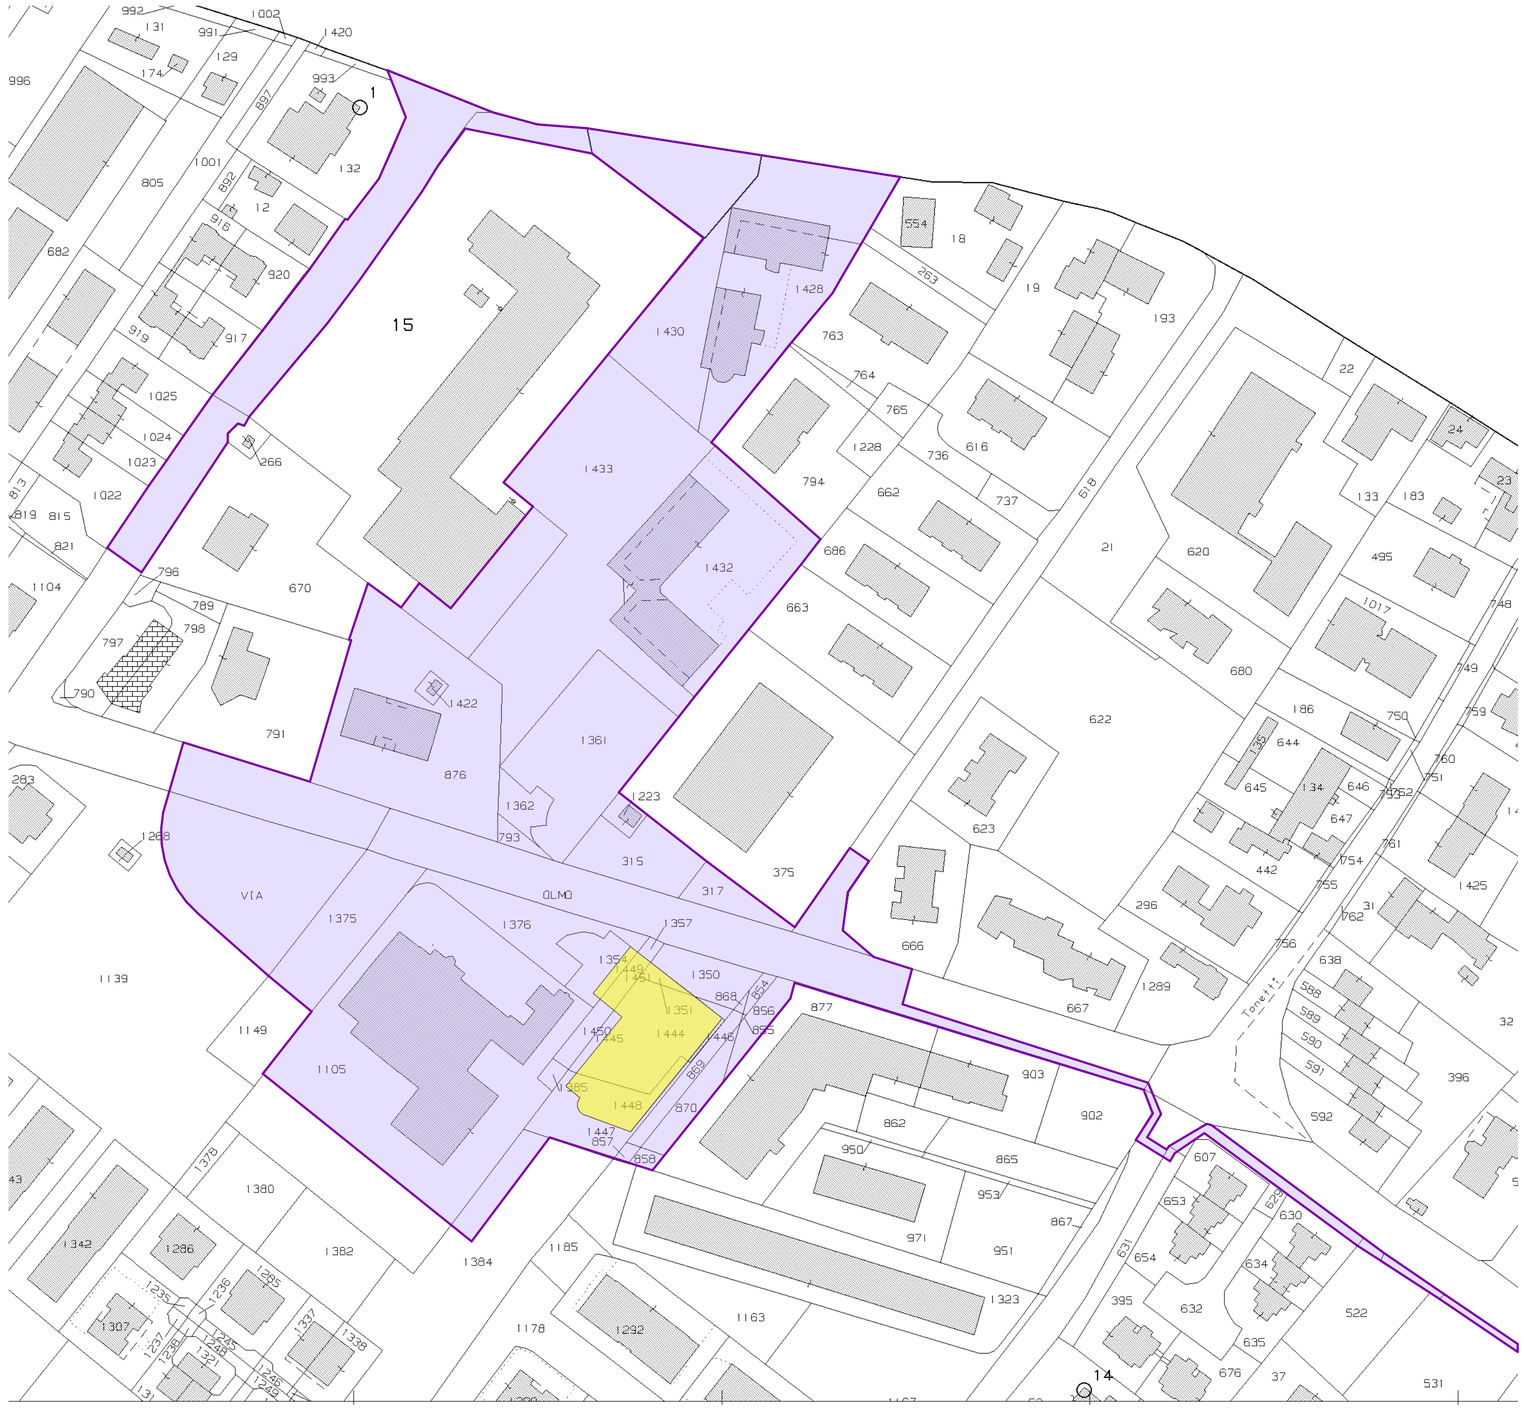


ESTRATTO DELLA PLANIMETRIA CATASTALE COMUNE DI MARTELLAGO - SCALA: 1:1.000

LEGENDA:

PERIMETRO P.I.R.U.E.A.
ed ambito PERIZIA DI ASSESTAMENTO

LOTTO "A" - Fabbricato "A"


Studio Tecnico Associato
Ing. VALERIO CARNIO e
Arch. SAURO GASPARIN

Via Roma n° 67/C
35017 PIOMBINO DESE (PD)

Tel. (049)9365117
Fax. (049)9366940
Email: info@carnio-gasparin.it
C.F. e P.IVA 02451590281


Tav.
02 f
esecutivo P.I.R.U.E.A.

**COMUNE DI MARTELLAGO**
**(Provincia di Venezia)**

**COMPLETAMENTO DEL PROGRAMMA INTEGRATO DI RIQUALIFICAZIONE URBANISTICA EDILIZIA ED AMBIENTALE DELL'AREA CENTRALE DI OLMO (L.R. 11/2004)**
Approvato dal Consiglio Comunale con Delibera n. 6 del 30/01/2006

**OPERE DI URBANIZZAZIONE**

Ditta Proponente: IMM. MA.RE Srl
Sede legale: via Roma 26/1
35010 Loreggia (PD)
Partita I.V.A. 01309940284

IL TECNICO
Ing. Valerio CARNIO

IL PROPONENTE

**OGGETTO: LOTTO FABBRICATO "A"**
**RICOGNIZIONE DELLE PROPRIETA'**

**SCALA 1:500 e 1:1000** **Aprile 2018**


GLI ELEBORATI PROGETTUALI SONO TUTELATI A NORMA DEGLI ARTICOLI 2577 - 2578 DEL CODICE CIVILE