

COMUNE DI MARTELLAGO

PROVINCIA DI VENEZIA



PROGETTO DI PIANO DI LOTTIZZAZIONE DENOMINATO "GUARDI" SITO NEL COMUNE DI MARTELLAGO IN LOCALITA' MAERNE

VARIANTE

ARGOMENTO : PLANIMETRIE DI INQUADRAMENTO:
INQUADRAMENTO TERRITORIALE - ESTRATTI
DI PRG - ESTATTO DI MAPPA

PROPRIETARIO: COSTRUZIONI EDILI PAVANELLO SRL
Piazza IV Novembre n. 86/a Maerne di Martellago

DATA LUGLIO 2016

SCALA 1:2000 - 1:5000

TAV. 1

IL PROPRIETARIO


IL PROGETTISTA




PROGETTISTA ARCHITETTO CLAUDIO BIANCON Via Rossignolo n°11 - 30038 - Spinea.Ve. tel e fax 041.964521 e-mail: archbia@archlettobianconclaudio.191.it



ESTRATTO MAPPA 1:2000

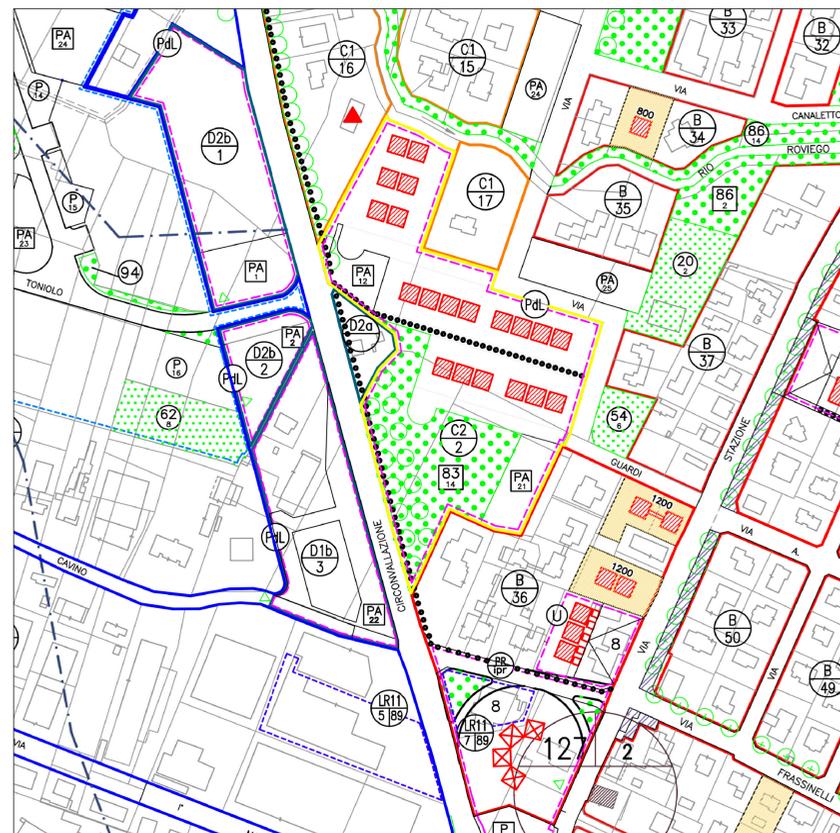

ESTRATTO PRG 1:2000

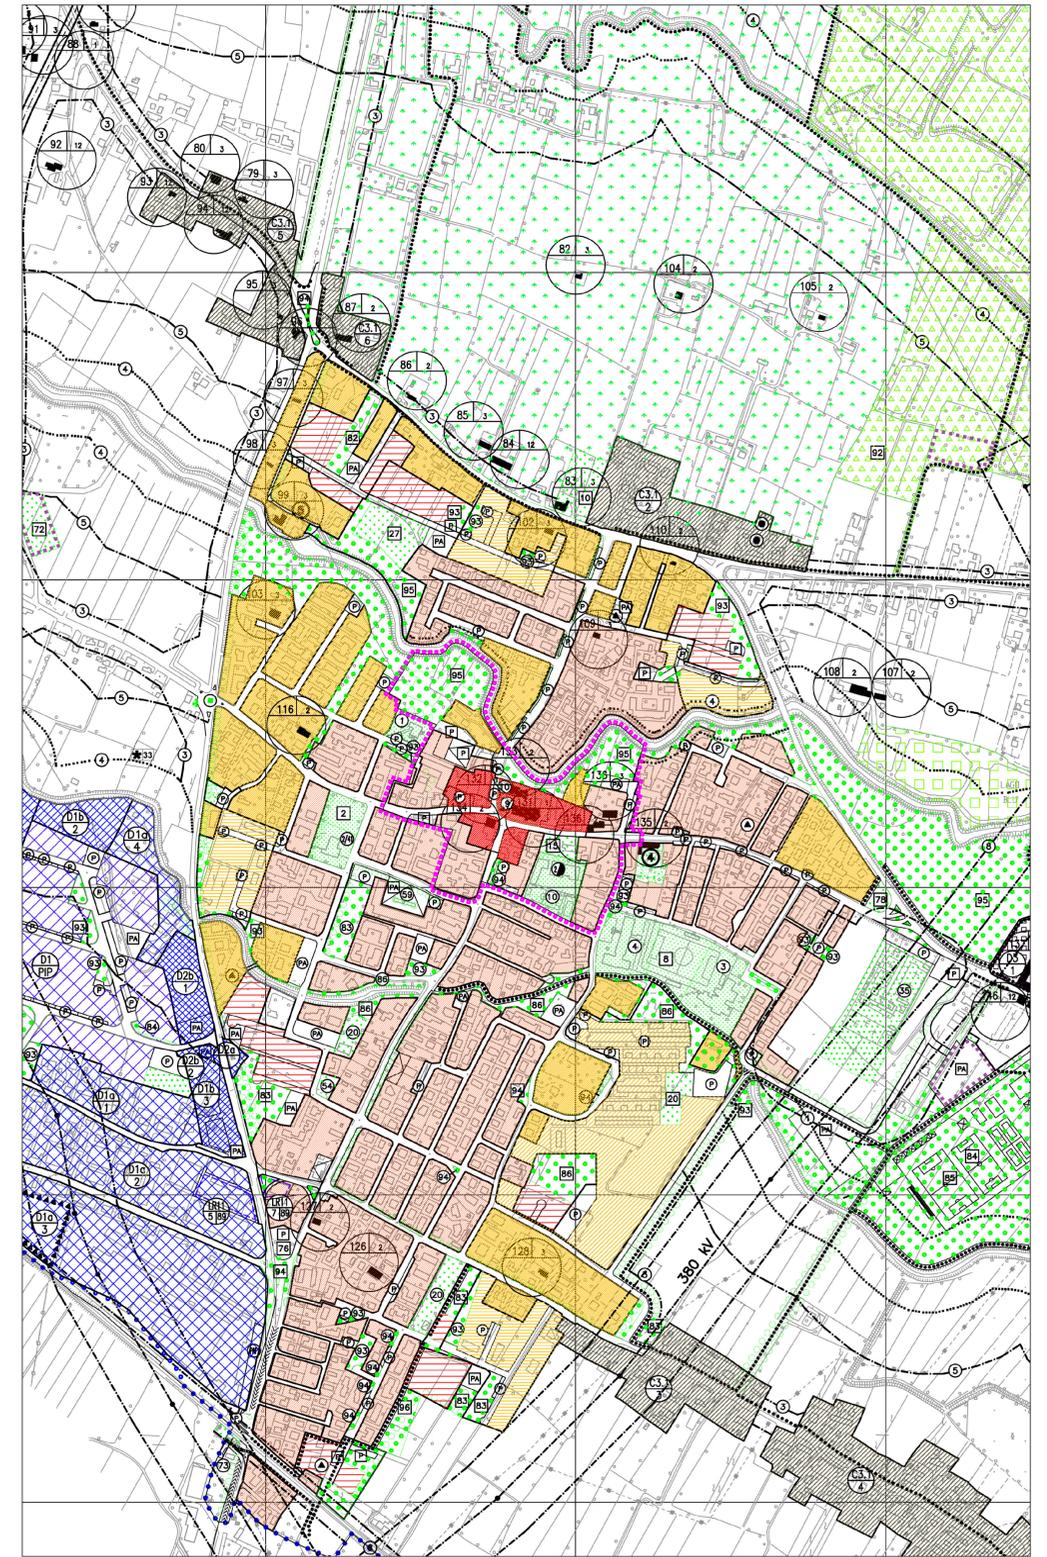

ESTRATTO PRG 1:5000