


- LEGENDA GENERALE**
-  Cameretta di ispezione in c.a. dim. 120x120 con chiusino in ghisa carrabile
 -  Condotta in c.a. diam. 80 cm
 -  Cameretta di ispezione dim. 60x60 cm con chiusino in ghisa carrabile
 -  Condotte di progetto
 -  Pozzetto sifonato tipo Padova con caditoia in ghisa

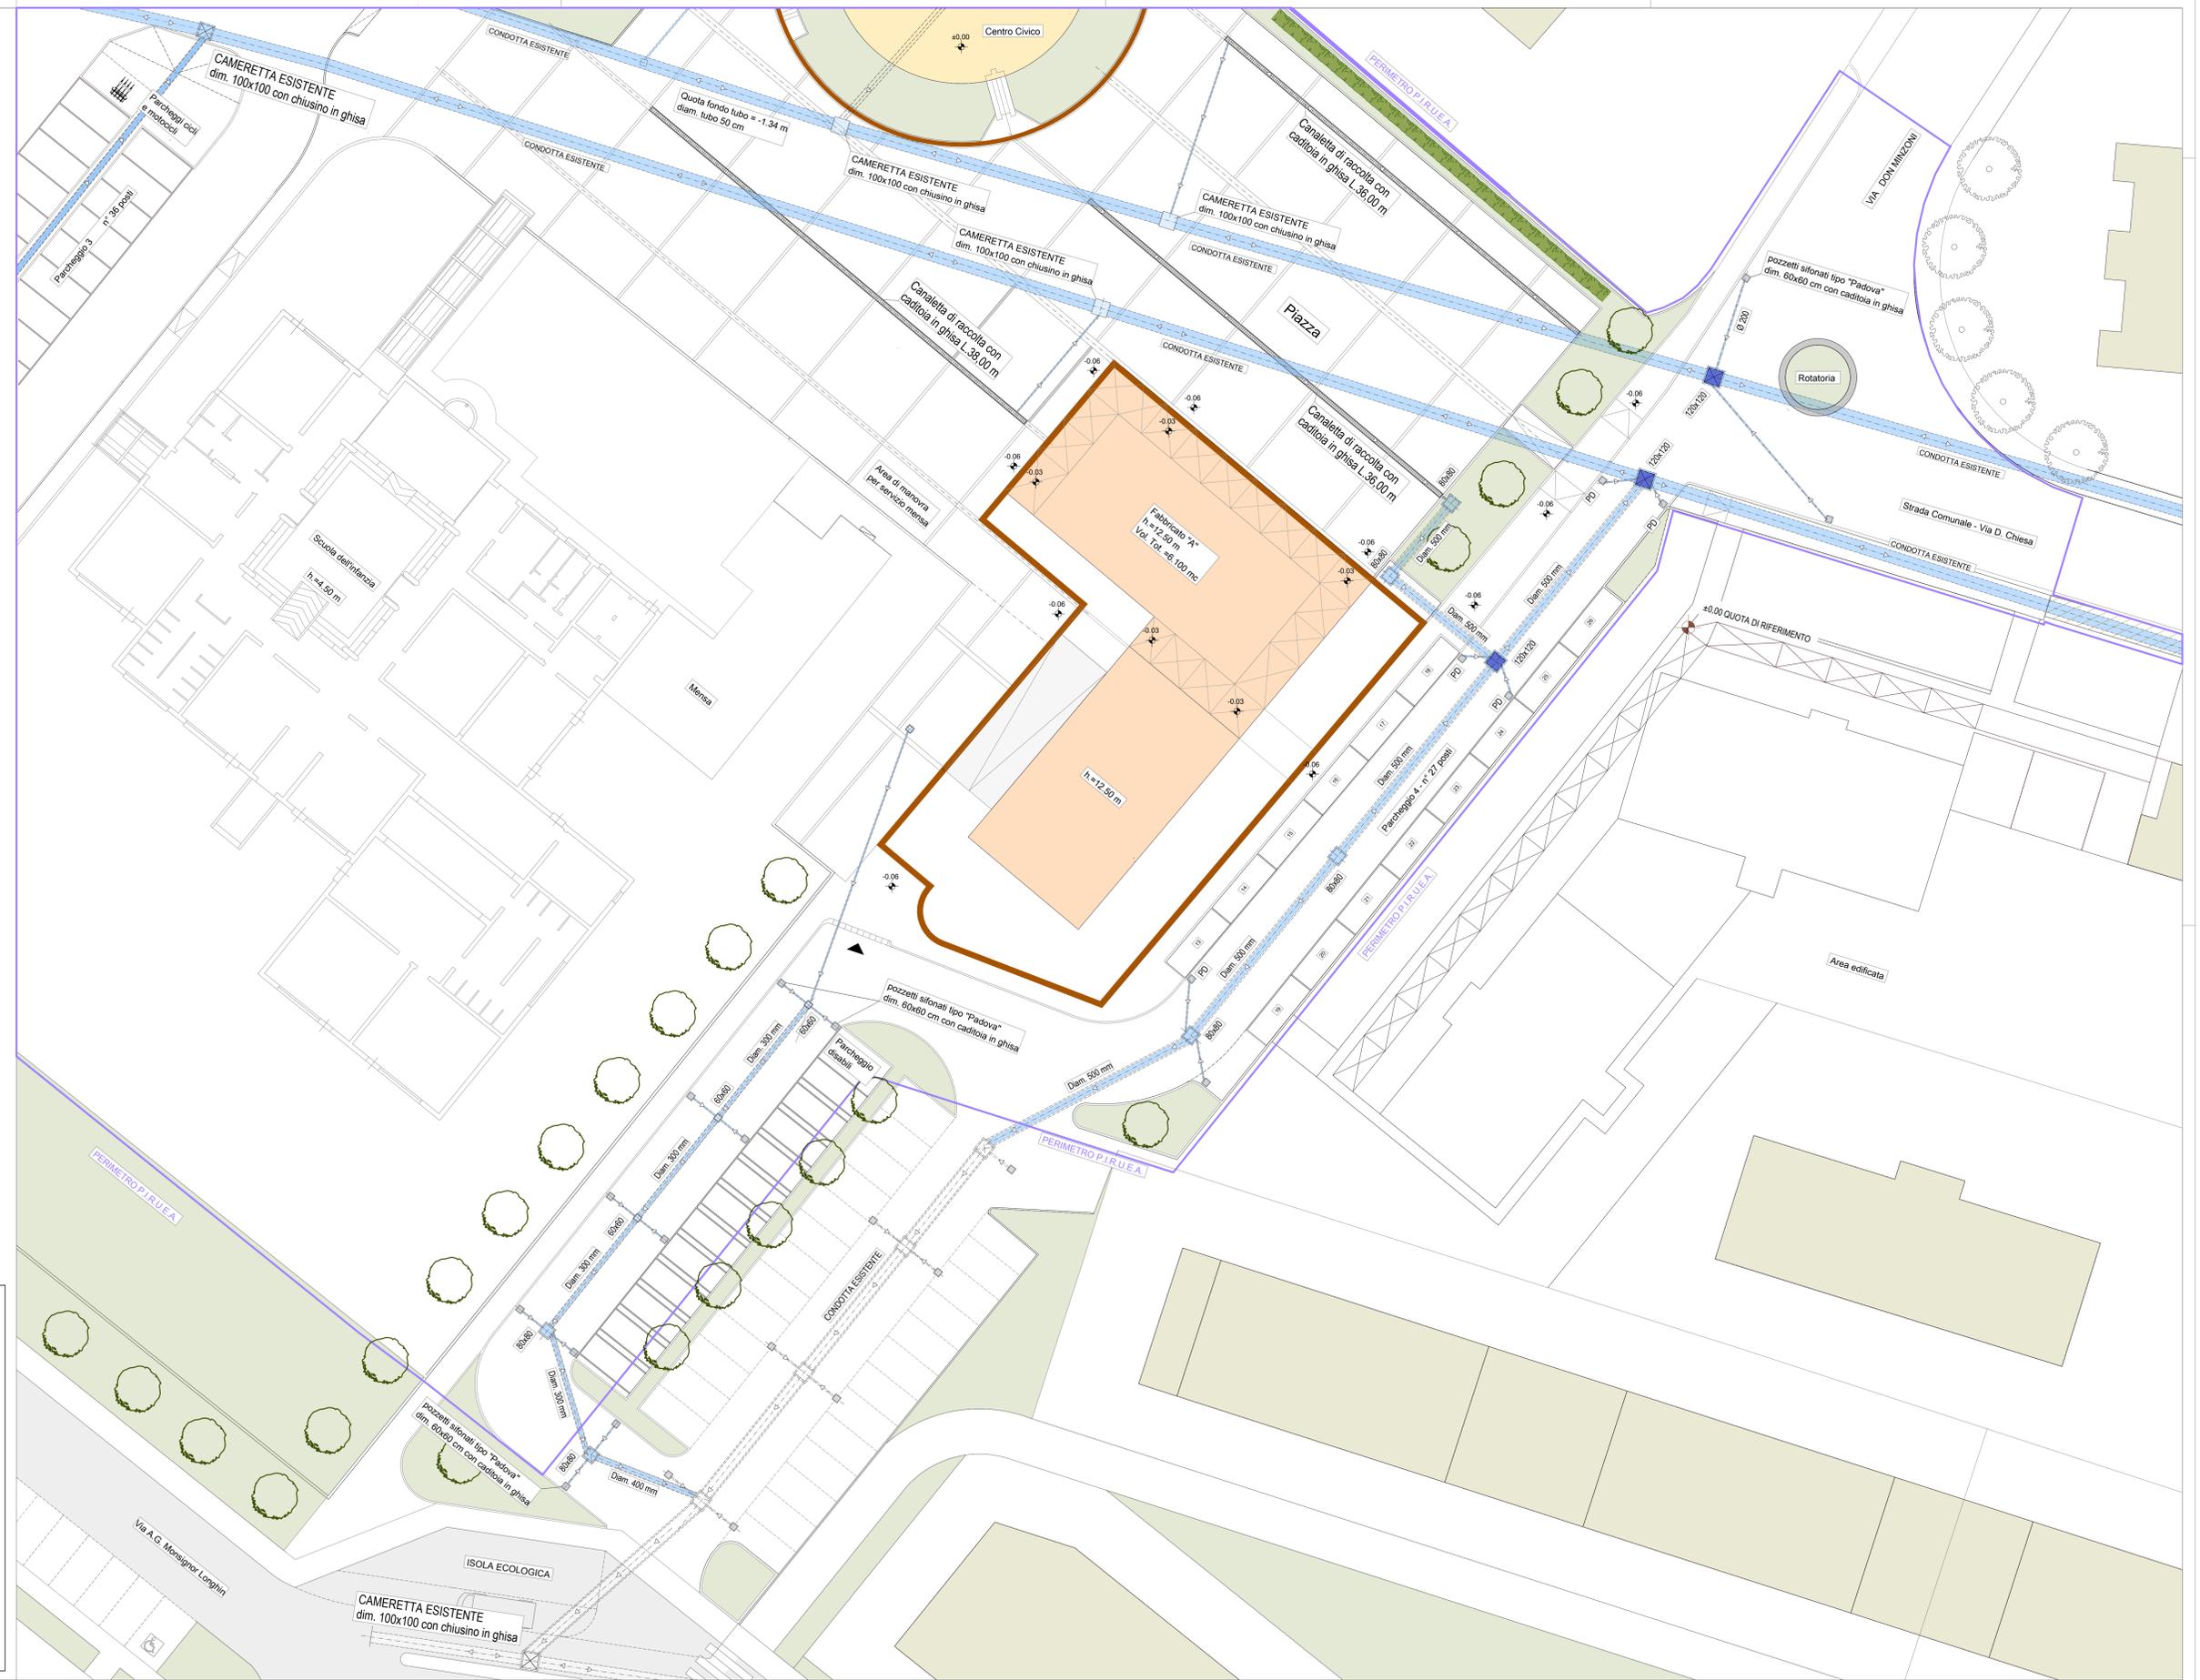

COMUNE DI MARTELLAGO
(Provincia di Venezia)

COMPLETAMENTO DEL PROGRAMMA INTEGRATO DI RIQUALIFICAZIONE URBANISTICA EDILIZIA ED AMBIENTALE DELL'AREA CENTRALE DI OLMO (L.R. 11/2004)
Approvato dal Consiglio Comunale con Delibera n. 6 del 30/01/2006

OPERE DI URBANIZZAZIONE

IL TECNICO: Ing. Valerio CARNIO
IL PROPONENTE: IMM. MA.RE Srl
Sede legale: via Roma 26/1, 35010 Loreggia (PD), Partita I.V.A. 01309940284

OGGETTO: STRALCIO "D" SMALTIMENTO ACQUE METEORICHE

SCALE 1:200 e 1:100
Aprile 2018

Tav.
12 d

GLI ELABORATI PROGETTUALI SONO TUTELATI NELLA FORMA DEGLI ARTICOLI 107 - 107B DEL CODICE CIVILE