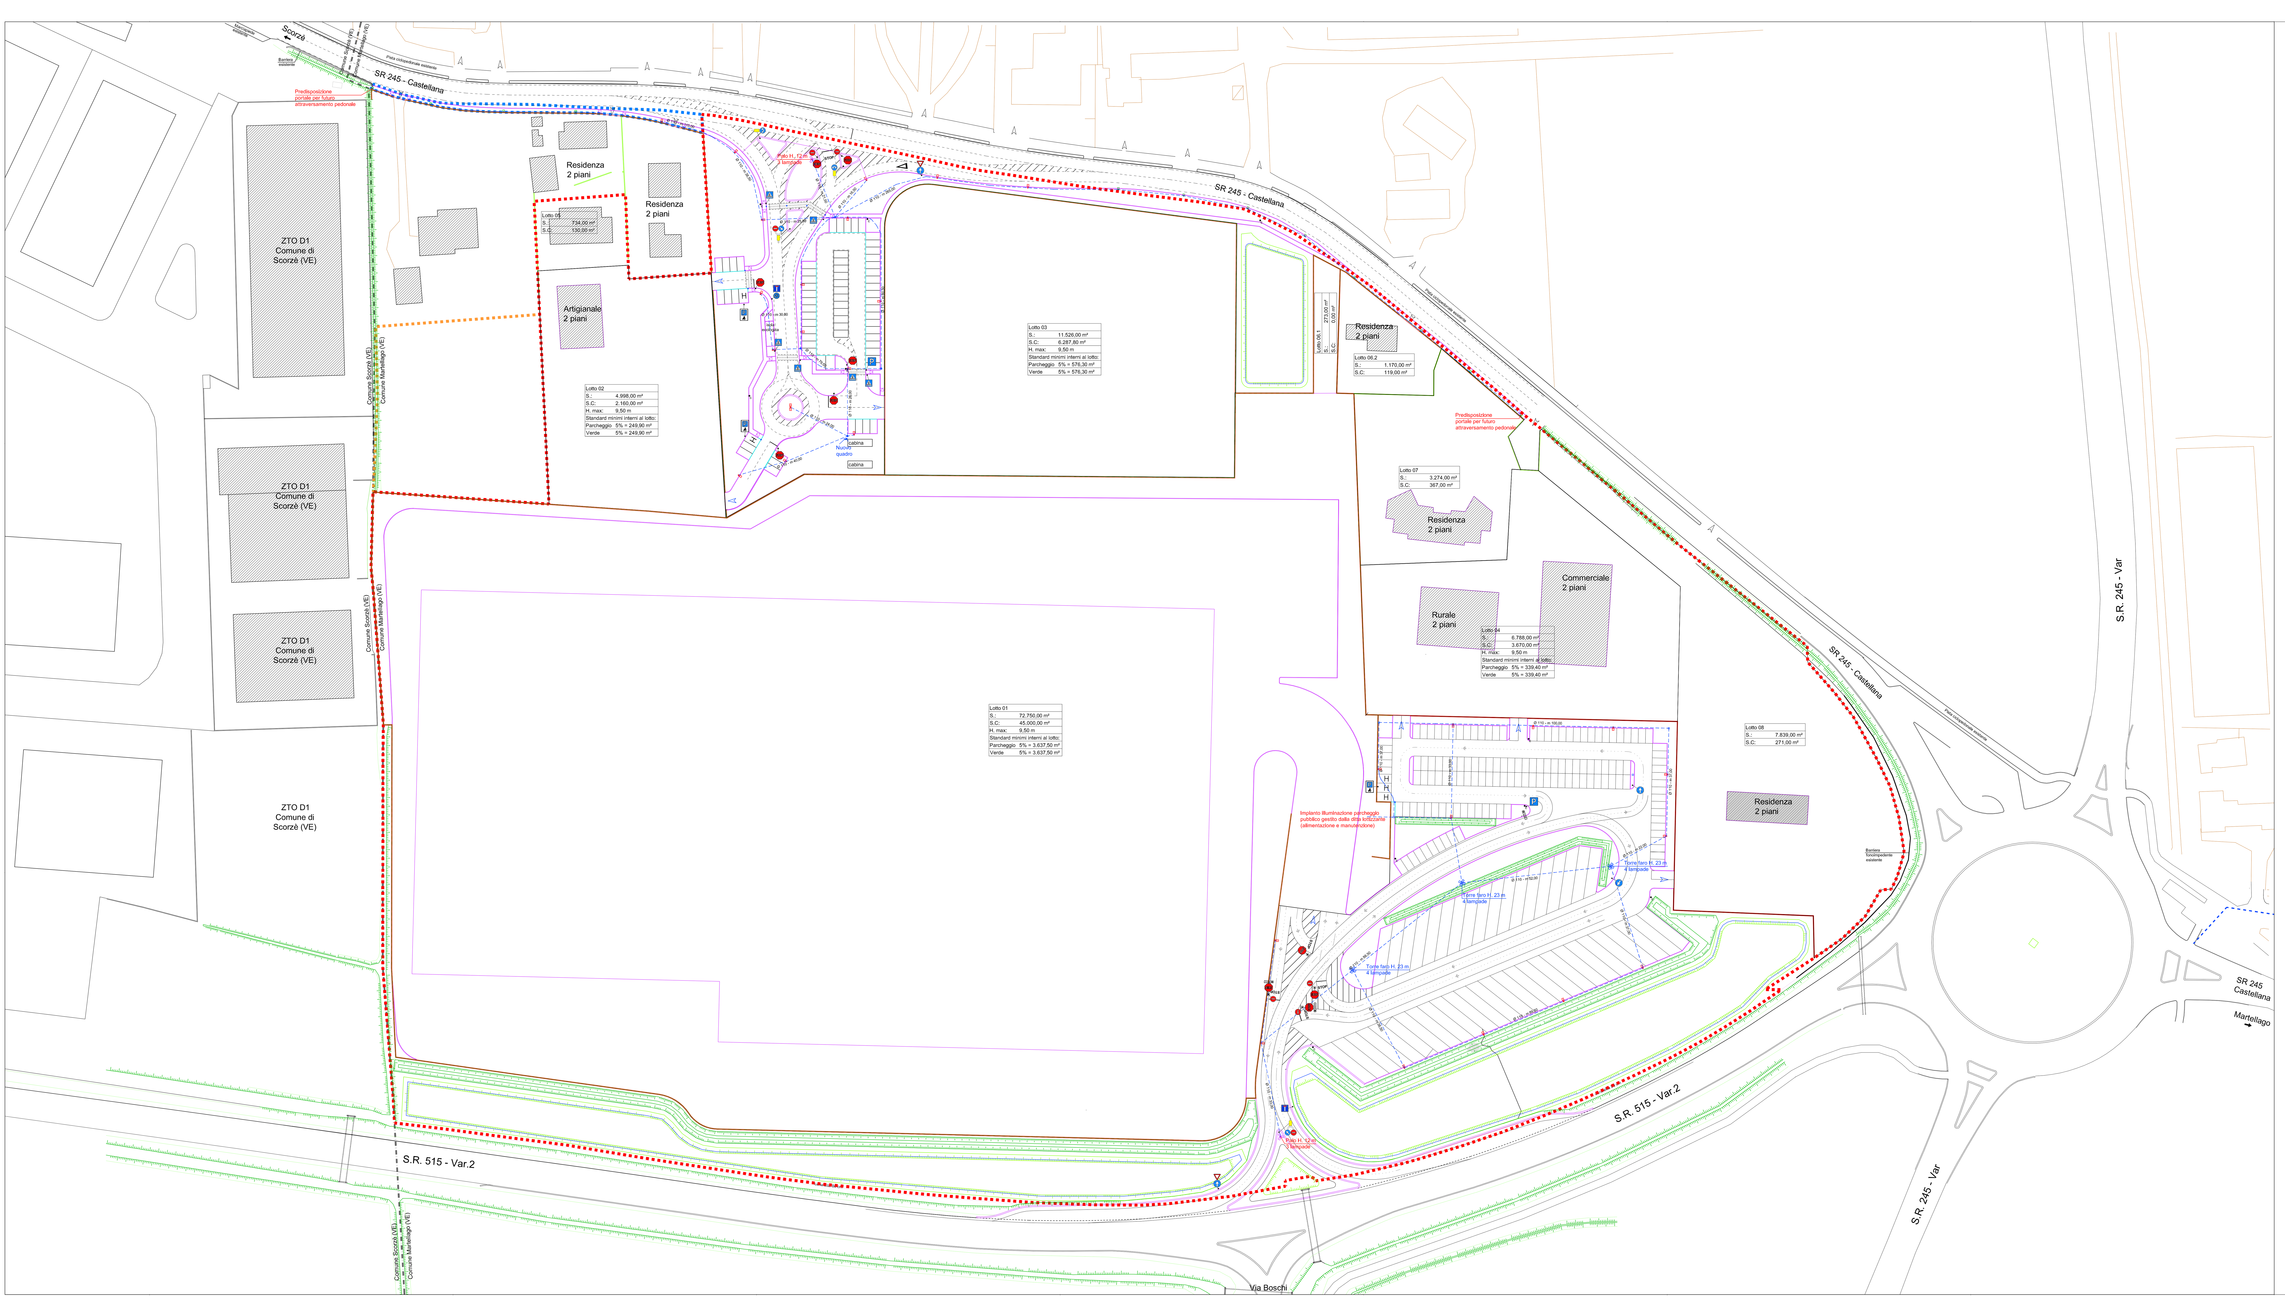

LEGENDA

- PERIMETRAZIONE AMBITO INTERVENTO
- FABBRICATI ESISTENTI
- ACCESSI ESISTENTI
- Aree verdi depresse alberate in progetto
- Aree verdi a mezzavetta alberata in progetto
- Accessi in progetto
- Posti auto disabili
- CORRUGATO Ø 110 ILUMINAZIONE PUBBLICA
- Plintopozzetto in progetto (predisposizione)
- Punti luce con lamapada a LED in progetto
- Torre faro a LED in progetto
- Cestino in progetto
- Paletto parapedonale in progetto

DOTT. ING. DANILO MICHELETTO
Iscritto all'Ordine degli Ingegneri della Provincia di Venezia al n° 2.477
Via Cappuccina, 44/C (Mestre) - P. IVA 04209860272

COMUNE DI MARTELLAGO (VE)
Provincia di Venezia

Il proprietario

Ditta: CST LOGISTICA TRASPORTI SRL
P.Iva 04053470272
Via Miglianese 23/F
30037 SCORZE' (VE)

Il progettista

Progetto: VARIANTE A PIANO DI LOTTIZZAZIONE INDUSTRIALE "CASTELLANA-VIA BOSCHI Z.T.O. D1 b/2"
Approvato con D.C.C. n. 55 del 21/09/2005 - D.G.C. n. 202/2019
Convenzione Rep. n. 19.000 del 21/10/2020 - D.G.C. n.
Comune di Martellago (Ve) - Mappali: 83-84-86-87-176-202-229-276-279-284-442
444-523-545-547-551-770-784-791-792-791-852-858-880-882

ELABORATO ARCHITETTONICO

Elaborato: PLANIMETRIA GENERALE STATO DI PROGETTO RETE ILL. PUBBLICA SEGNALETICA

Scala: 1:500

File: progetto presentato_mv22.dwg

Data: 25/06/2020

Rif.: 018-2020

Tavola: **08**

N.	REVISIONE	APPROVAZIONE
02	25/06/2020 L.C.	25/06/2020 D.M.
01	14/12/2020 L.C.	14/12/2020 D.M.
02	04/03/2021 L.C.	04/03/2021 D.M.
03	01/04/2021 L.C.	01/04/2021 D.M.
04	19/04/2021 L.C.	19/04/2021 D.M.

Il presente disegno è di proprietà dello Studio Micheletto. Senza lecito consenso scritto dell'autore non potrà essere diffuso per la costruzione dell'oggetto rappresentato, né esso comunicato a terzi o riprodotto, in tutto o parziale, salvo i propri diritti a norma di Legge.