

**PERMESSO DI COSTRUIRE
N. 135 DEL 31.07.2006 e
SUCCESSIVE VARIANTI**

EDIFICAZIONE

Numero lotto	Superficie MQ.	Volume edificabile MC.	Tipologia
LOTTO n. 1	685.00	750.00	BIFAMIL.
LOTTO n. 2	637.00	750.00	BIFAMIL.
LOTTO n. 3	618.00	750.00	BIFAMIL.
LOTTO n. 4	680.00	1112.60	TRIFAMIL.
LOTTO n. 5	679.00	1112.60	TRIFAMIL.
LOTTO n. 6	607.00	500.00	UNIFAMIL.
LOTTO n. 7	680.00	1112.60	TRIFAMIL.
LOTTO n. 8	679.00	1112.60	TRIFAMIL.
LOTTO n. 9	589.00	500.00	UNIFAMIL.
LOTTO n. 10	603.00	750.00	BIFAMIL.
LOTTO n. 11	604.00	750.00	BIFAMIL.
LOTTO n. 12	653.00	750.00	BIFAMIL.
LOTTO n. 13	632.00	750.00	BIFAMIL.
TOTALE	8346.00	10700.40	

PROPOSTA DI VARIANTE


- Accorpamento volume
- Detrazione volume

EDIFICAZIONE

Numero lotto	Superficie MQ.	Volume edificabile MC.	Tipologia
LOTTO n. 1	685.00	750.00	BIFAMIL.
LOTTO n. 2	637.00	750.00	BIFAMIL.
LOTTO n. 3	618.00	750.00	BIFAMIL.
LOTTO n. 4	680.00	1112.60	TRIFAMIL.
LOTTO n. 5	679.00	1112.60	TRIFAMIL.
LOTTO n. 6	607.00	600.00	UNIFAMIL.
LOTTO n. 7	680.00	1052.60	TRIFAMIL.
LOTTO n. 8	679.00	1112.60	TRIFAMIL.
LOTTO n. 9	589.00	500.00	UNIFAMIL.
LOTTO n. 10	603.00	750.00	BIFAMIL.
LOTTO n. 11	604.00	750.00	BIFAMIL.
LOTTO n. 12	653.00	750.00	BIFAMIL.
LOTTO n. 13	632.00	710.00	BIFAMIL.
TOTALE	8346.00	10700.40	

LEGENDA

- AMBITO DI INTERVENTO
- INVILUPPO MASSIMO DEI LOTTI
- MARCIAPIEDI DI PROGETTO
- VERDE DI PROGETTO
- PARCHEGGI DI PROGETTO
- STRADA DI PROGETTO
- ACCESSI CARRAI E PEDONALI DI PROGETTO
- FABBRICATI LIMITROFI
- FASCIA DI RISPETTO FLUVIALE
- AMBITO FLUVIALE VINCOLATO D.LGS. 490/99 ART. 146 LETT. C.
- AREA ECOLOGICA
- SIEPE ESISTENTE DA MANTENERE
- STRADA PRIVATA
- CABINA ENEL
- ALBERATURE DI PROGETTO
- BACINO DI INVASO
- LOTTI OGGETTO DELLA RICHIESTA

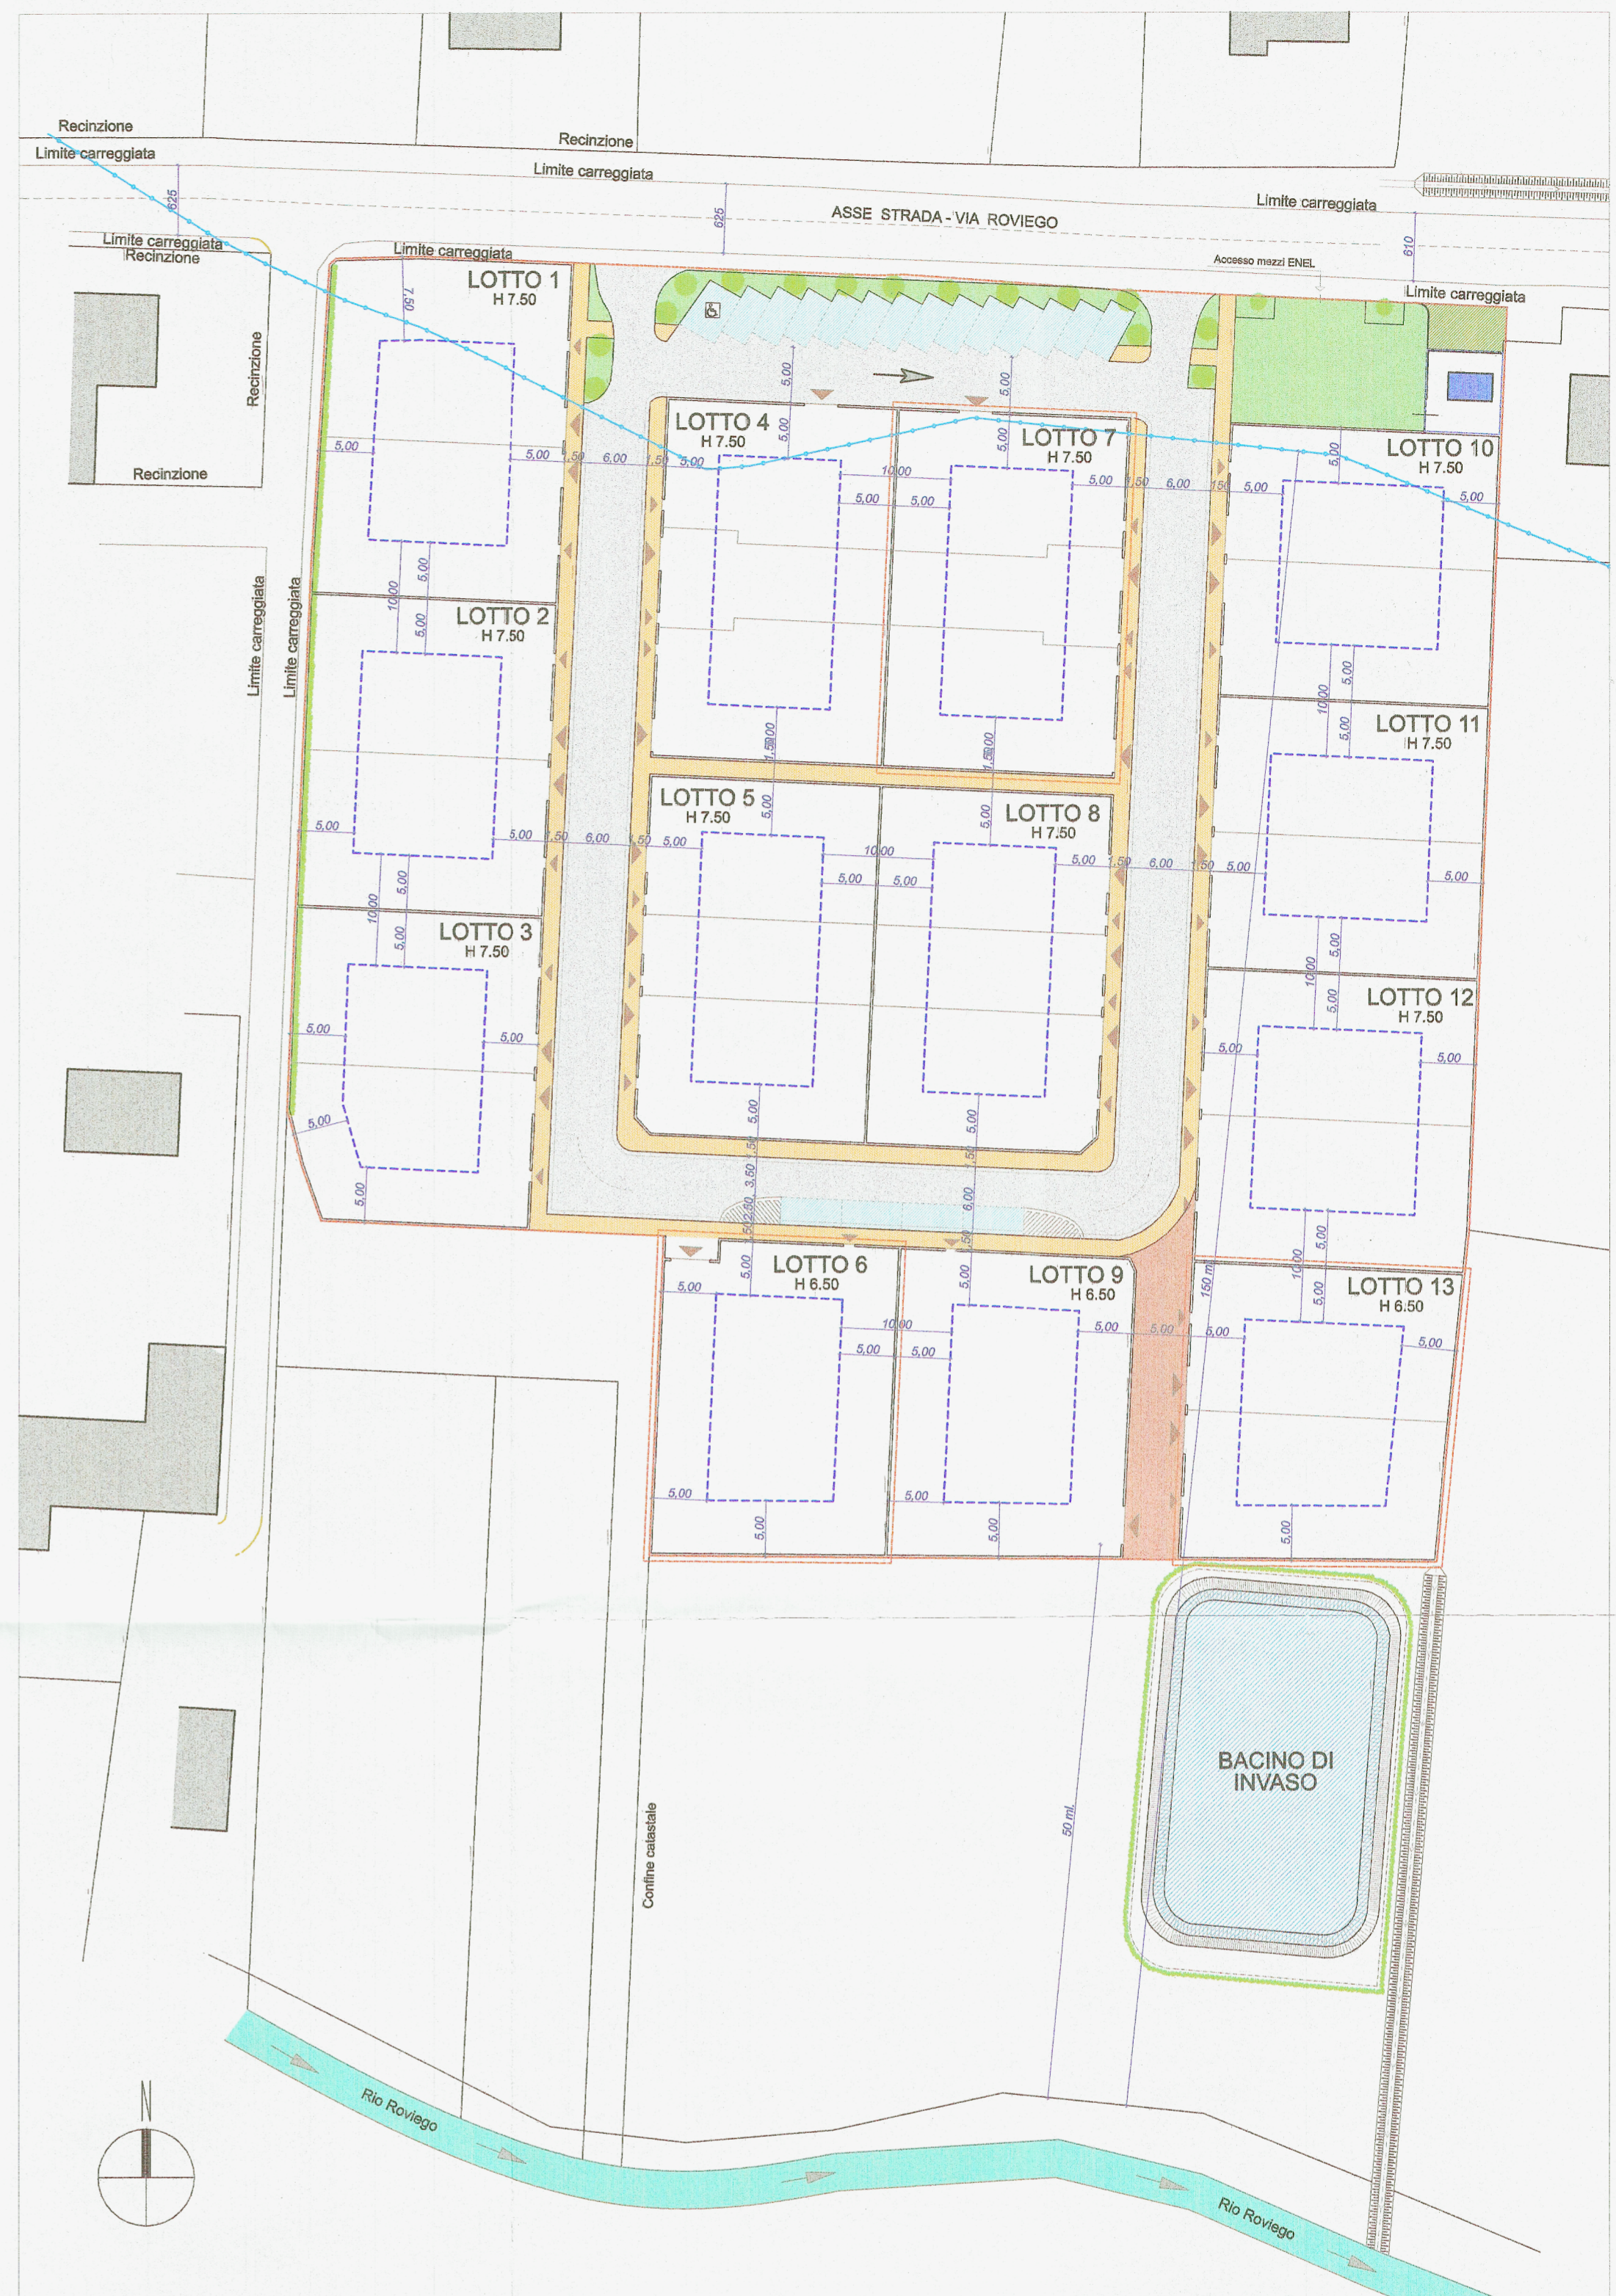

**PLANIMETRIA DI PROGETTO
SCALA 1/500**

U

Comune di

Martellago

oggetto Richiesta di Permesso a Costruire, per variazioni volumetriche al P.d.L. C3.1/7 denominato "Fucina", legittimato con P.d.C. n. 135 del 31/07/2006 e successive varianti.

contenuto Stato LEGITTIMATO e di VARIANTE Estratti di mappa e di P.R.G., planimetria e tabelle edificazione

ditta **SUNINVEST s.p.a.** **COMUNE DI MARTELAGO**
Commissione Edilizia del: **28 NOV 2014**

data 10/2014

cartella 23/2007

PARERE: FAVOREVOLE FAVOREVOLE CONDIZIONATO SOSPESO CONTRARIO

scale 1/500, 1/2000

Firme: *[Signature]*




claudio bergo geometra
piazza IV novembre 104, 30030 maerne di martellago VE
tel/fax 041 5030295
cf. BRGCLD70L28L7362 P.IVA 02895440275
e-mail: info@studiobergolab.it
posta PEC: claudio.bergo@geopec.it



fabrizio nordio architetto
piazza IV novembre 104, 30030 maerne di martellago VE
tel/fax 041 5030295
cf. NRDPRZ71B13F2415 P.IVA 03369080274
e-mail: info@studiobergolab.it

www.studiobergolab.it

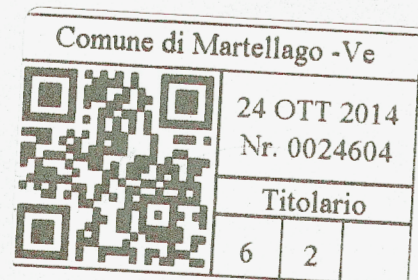

SPARANO Maria
via I. einaudi 15
30030 martellago VE
cf. SPRMRAB0853C1291
proprietaria lotto n. 6


Suninvest S.p.a.
società unipersonale

SUNINVEST s.p.a.
piazza della vittoria 13
30030 martellago VE
cf./p.iva 02461100267 / 03328240274

COMITENTE



**ESTRATTO DI MAPPA
SCALA 1/2000**

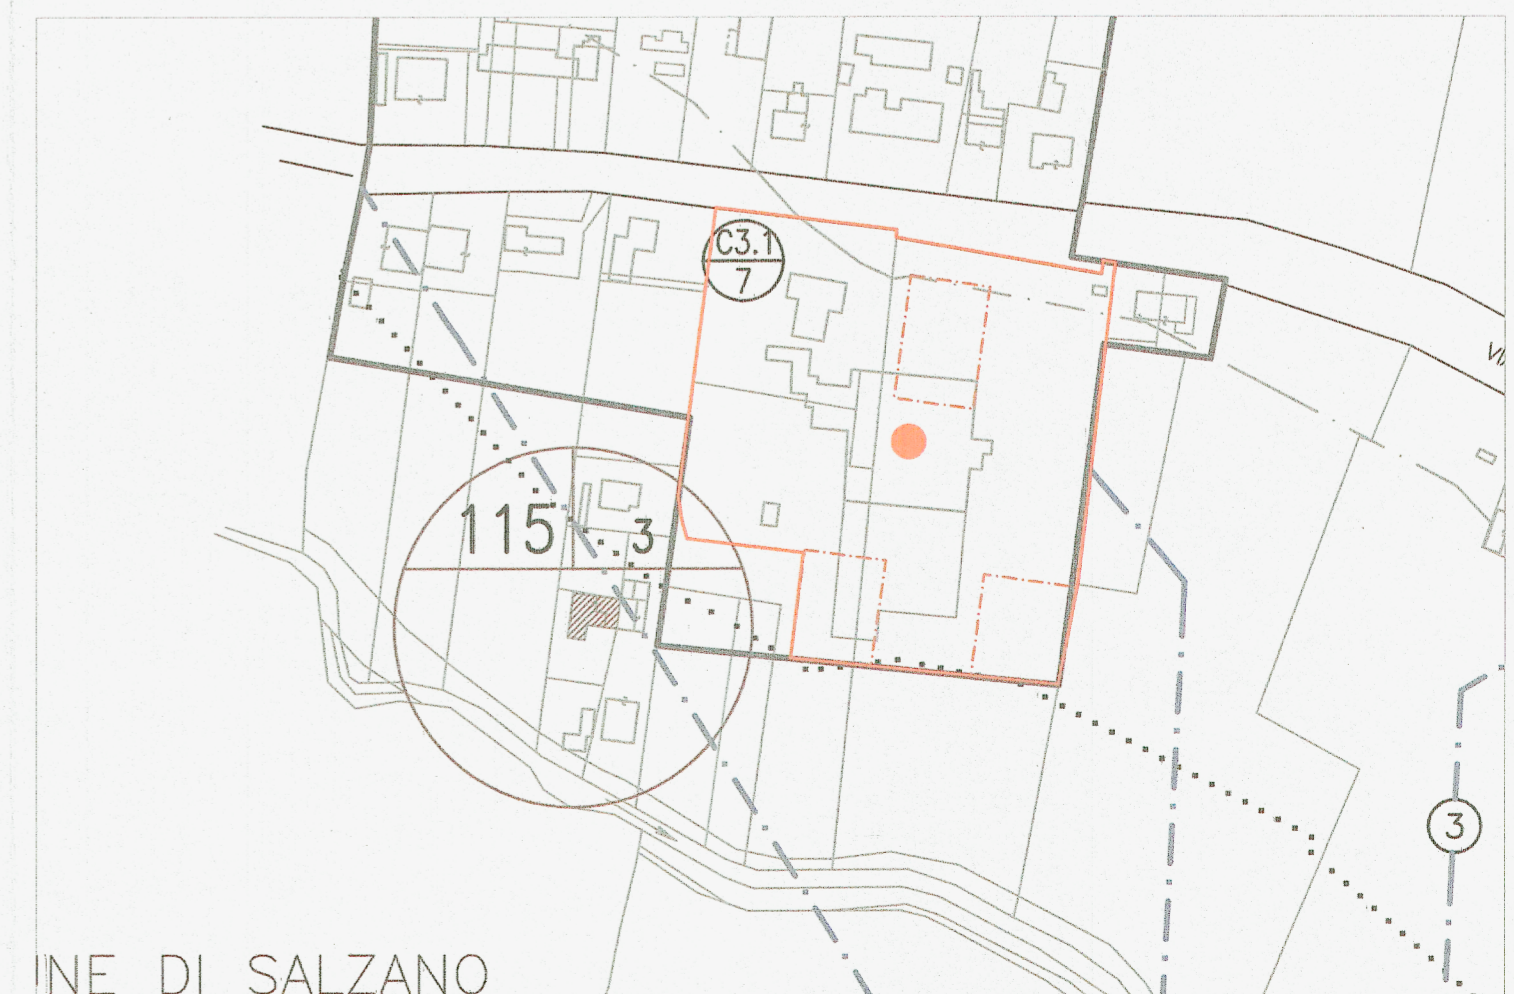

INE DI SALZANO

**ESTRATTO DI P.R.G.
SCALA 1/2000**