PROGETTISTA:	COMMITTENTE: Consorzio Urbanistico "S. Antonio" Rubino Costruzioni s.r.l. - Cimgas di Mannion Francesco & c. s.n.c. Zenoramo Luigi - Zenoramo Claudia - Piastrello Olivo e Vanzetta Liliana Piastrello Rino e Bottazzin Annamaria - Piastrello Angelo - Piastrello Giovanni Piastrello Giuseppe - Elax Costruzioni s.r.l.
PROGETTO STRUTTURE:	
TAVOLA: a.2	PROGETTO: PIANO LOTTIZZAZIONE "S.ANTONIO" Comune di Martellago Z.T.O. C2-1
SCALE: varie	DISEGNO: Variante non sostanziale al Permesso di Costruire n. 50 del 31.05.2012
DATA: ottobre 2012	COMUNE: Martellago PROVINCIA: Venezia
	Ingegneri Dario Casarin ZERO BRANCO (VA PIAZTRELLO, 7 TEL. 0422/485197

Presidente Consorzio Urbanistico "S. Antonio"

COMUNE DI MARTELLAGO
Commissione Edilizia del 4 NOV 2012
PARERE: FAVOREVOLE
FAVOREVOLE CONDIZIONATO
DIFFERITO
CONTRARIO

Comune di Martellago - V.a
14 OTT 2012
al n. 0022515
Fascicolo
0 2

estratto mappa scala 1:2000

ambito di progetto P.d.L. "S. Antonio"

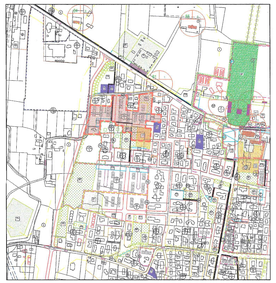

estratto P.R.G. scala 1:5000

ambito di progetto P.d.L. "S. Antonio"

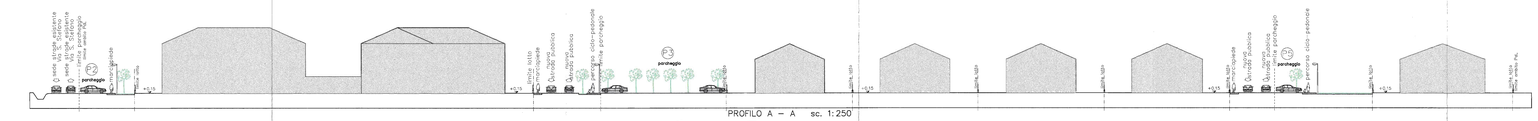
parcheggio
parcheggio
parcheggio