



COMUNE
DI
MARTELLAGO




PROVINCIA DI
VENEZIA

P.
I.
R.
U.
E.
A.

AREA
CEN
TRA
LE
DI
OLMO

ARCHISTUDIO
arch. alessandro de benetti
arch. mirco sordi
Via XX Settembre, 15
31020 Villorba (TV)
tel./fax 0422.918378
E-mail
info@archistudio.tv
a.debenetti@archistudio.tv
mirco.sordi@archistudio.tv

Tav.
12 b

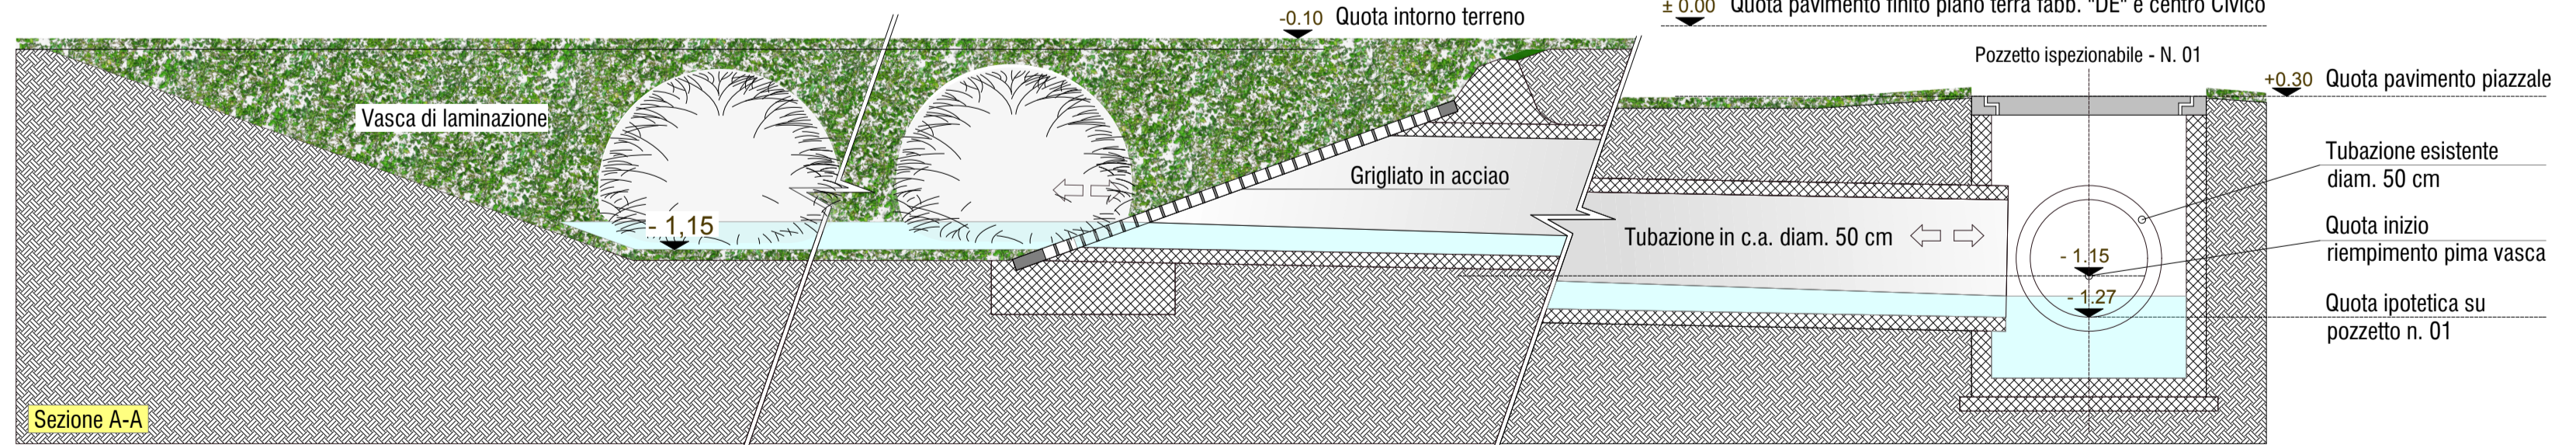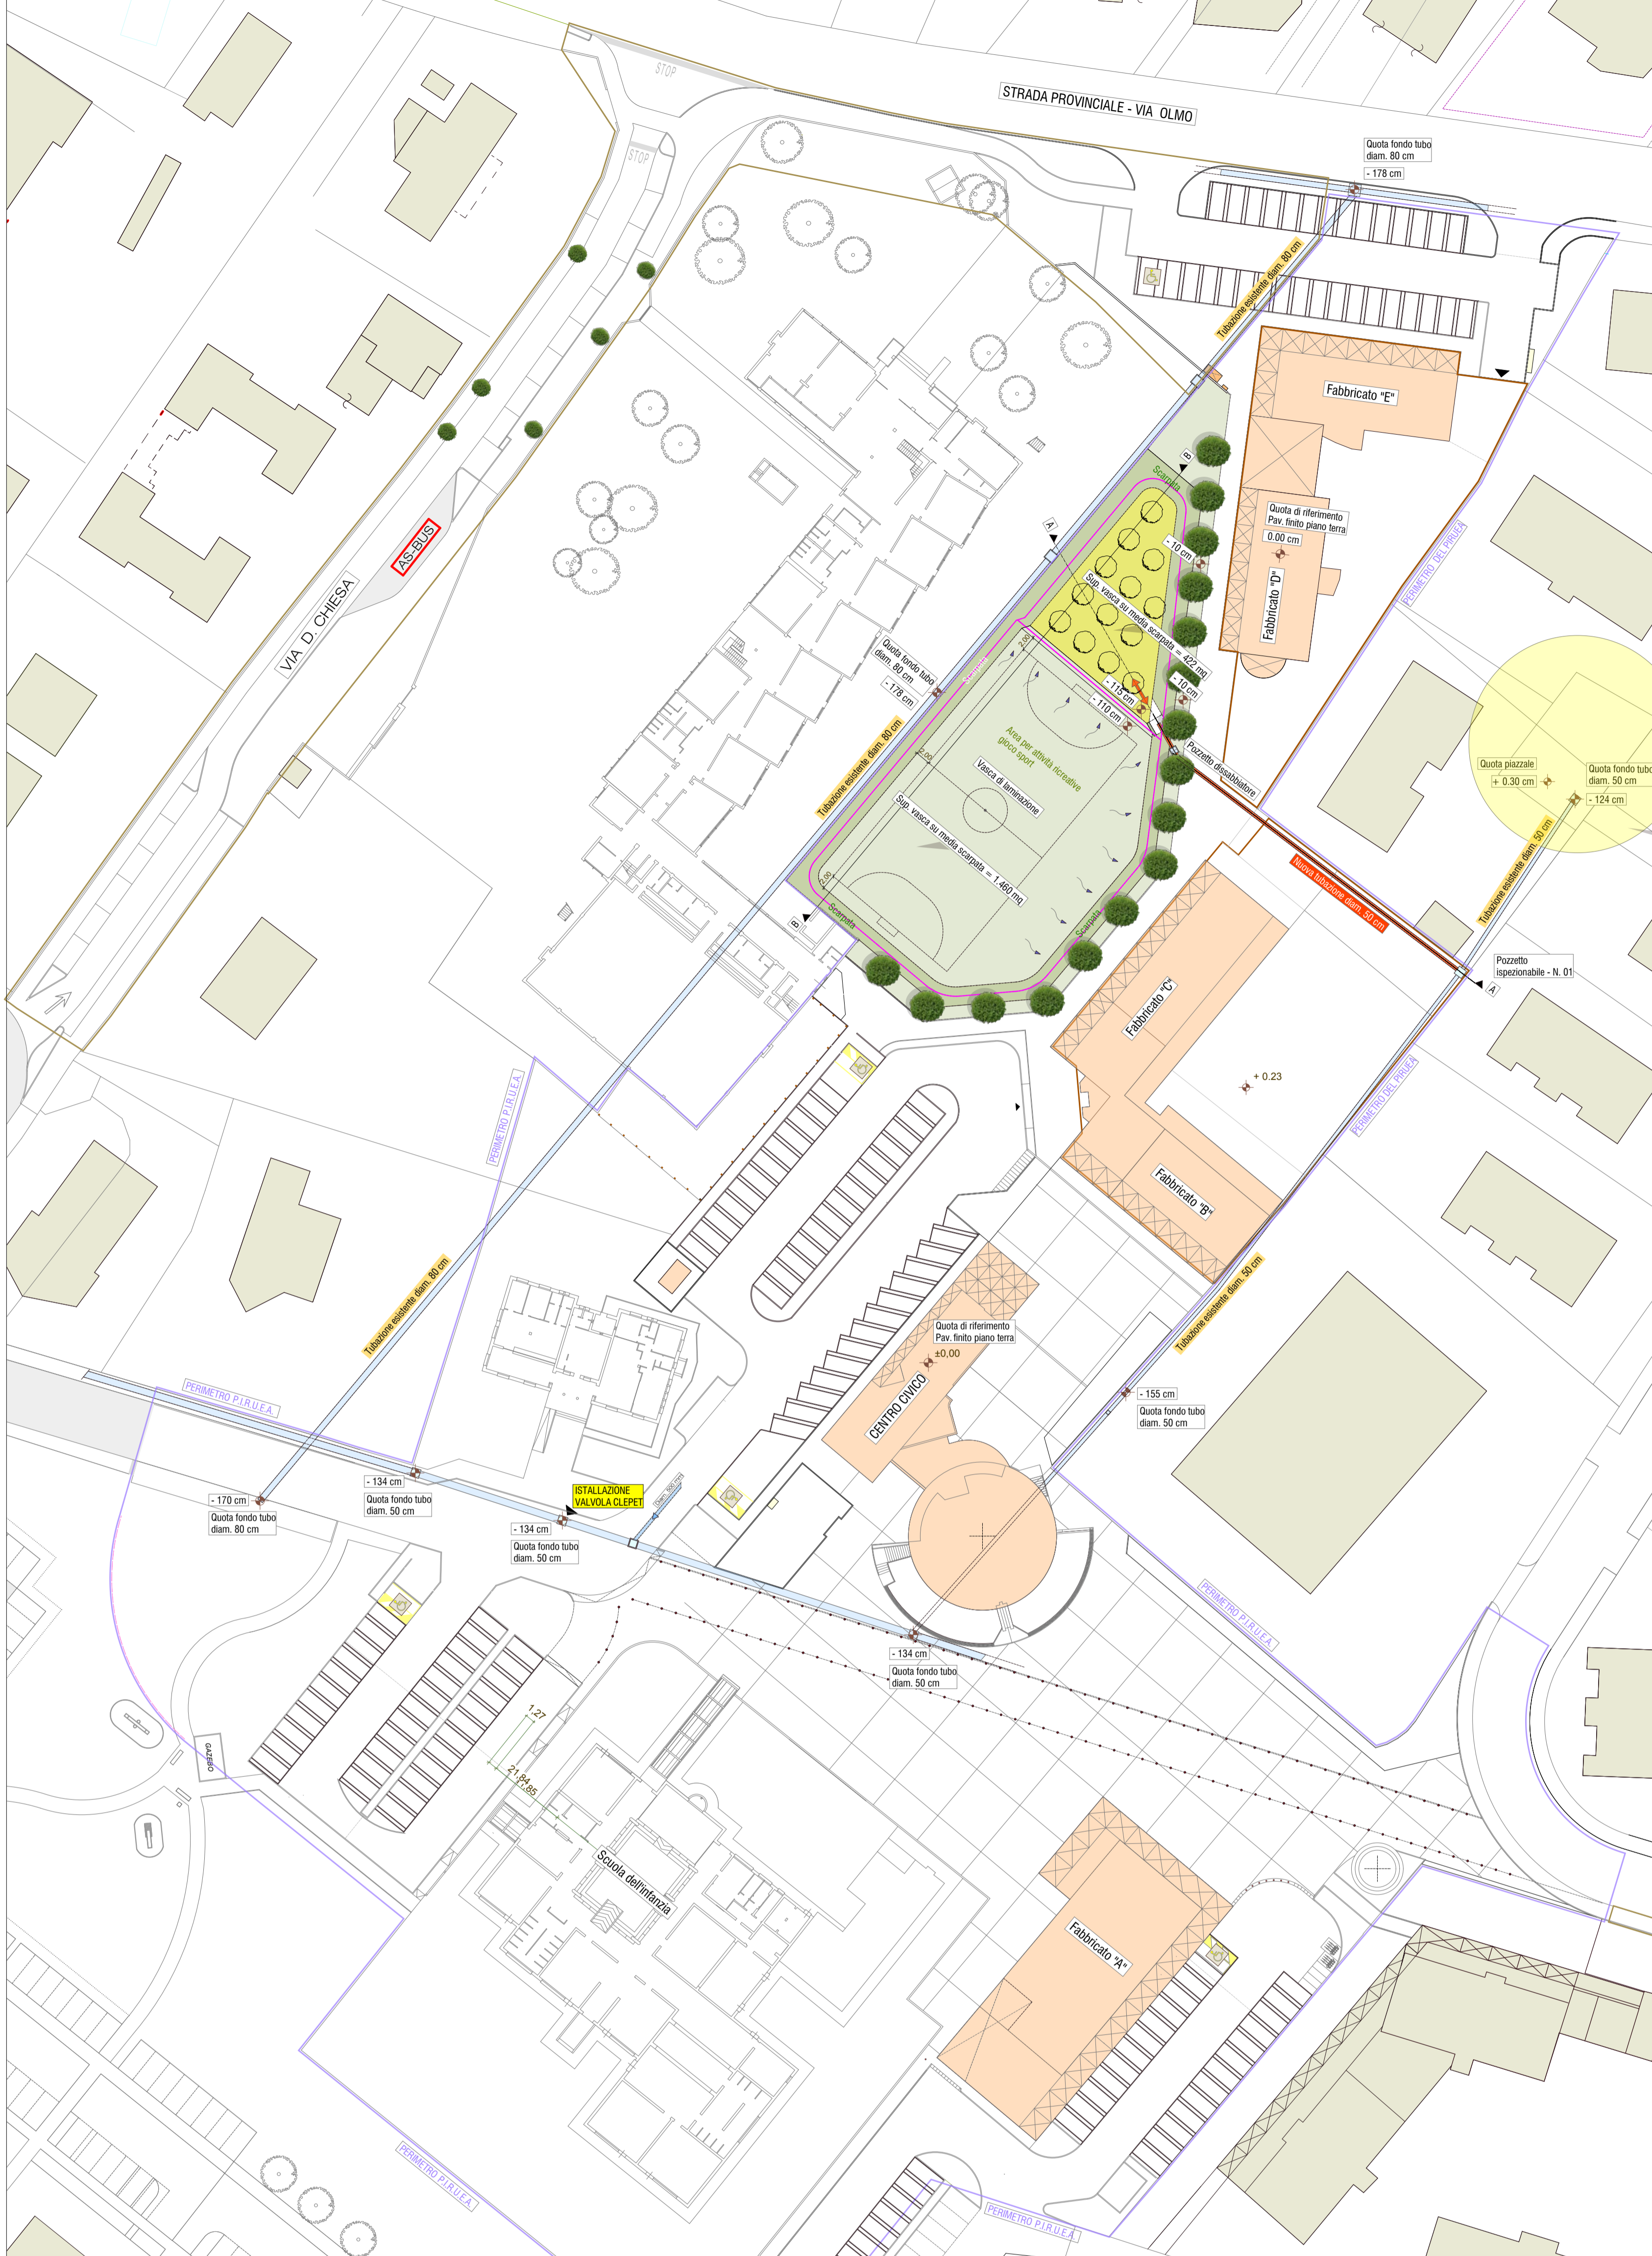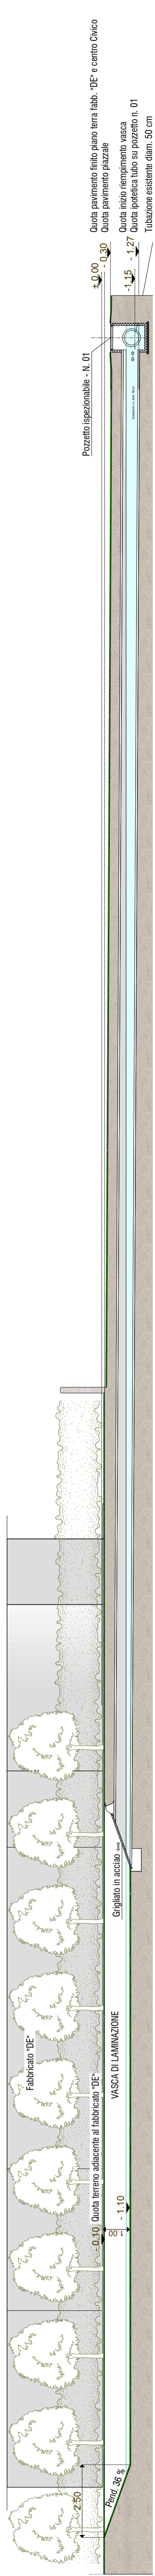


VARIANTE AL PROGRAMMA INTEGRATO DI RIQUALIFICAZIONE URBANA EDILIZIA AMBIENTALE DELL'AREA CENTRALE DI OLMO (ai sensi della L.R. 11/2004). Approvato dal Consiglio Comunale con Delibera n. 6 del 30.01.2006.

Ditta Proponente: Bortolozzo Costruzioni Srl
Sede legale: via Castellana, 13/B
Sede operativa: via Albare, 40
35010 TREBASELEGHE (PD)
Partita I.V.A. 03558210286

IL PROGETTISTI IL COMMITTENTE

OGGETTO: VASCA DI LAMINAZIONE
SCALA 1: 500

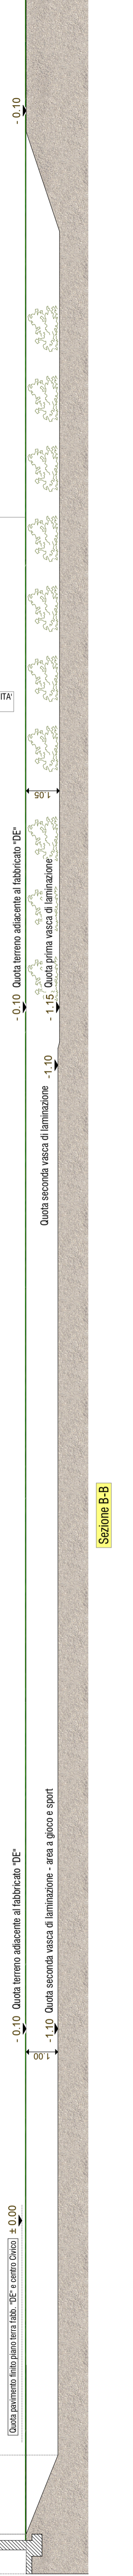

Sezione B-B

2.50