

REGIONE del VENETO
 PROVINCIA DI VENEZIA
 COMUNE DI MARTELLAGO

CONSORZIO DI BONIFICA ACQUE RISORGIVE

PIANO DI LOTTIZZAZIONE "GUARDI"

Sistema di collettamento, invaso e smaltimento delle acque meteoriche

Variante al nulla osta idraulico prot.n. 9920/CB/dd del
 05 Dicembre 2007

COMMITTENTE:
COSTRUZIONI EDILI PAVANELLO
 Piazza IV Novembre, 86/A - 30030 Maerne (VE)

DATA	TITOLO	CODICE COMMESSA
Giugno 2016	Planimetria di progetto	16 F 028
SCALA		CODICE FILE
1:500		16 028 PL 003 1
		TAVOLA
		PL03

PROGETTAZIONE


INGEGNERIA 2P & associati
 Via Dall'Armi 27/3 30027 S. Donà di Piave
 Tel. 0421-307700 Email: info@ingegneria2p.it

Dott. Ing. Giovanni Carretta
 Dott. Ing. Nicola Bisetto

01 NOVEMBRE 2016 RECEPIMENTO PRESCRIZIONI CONSORZIO DI BONIFICA GEOM. DRIGO ING. BISETTO

REV.	DATA	DESCRIZIONE DELLA REVISIONE	REDIGE	VERIFICA

NOTA:
 LE SEZIONI DELL'AREA DI INVASO SONO
 RIPORTATE NELL'ELABORATO
 'PR4 Profili longitudinali'

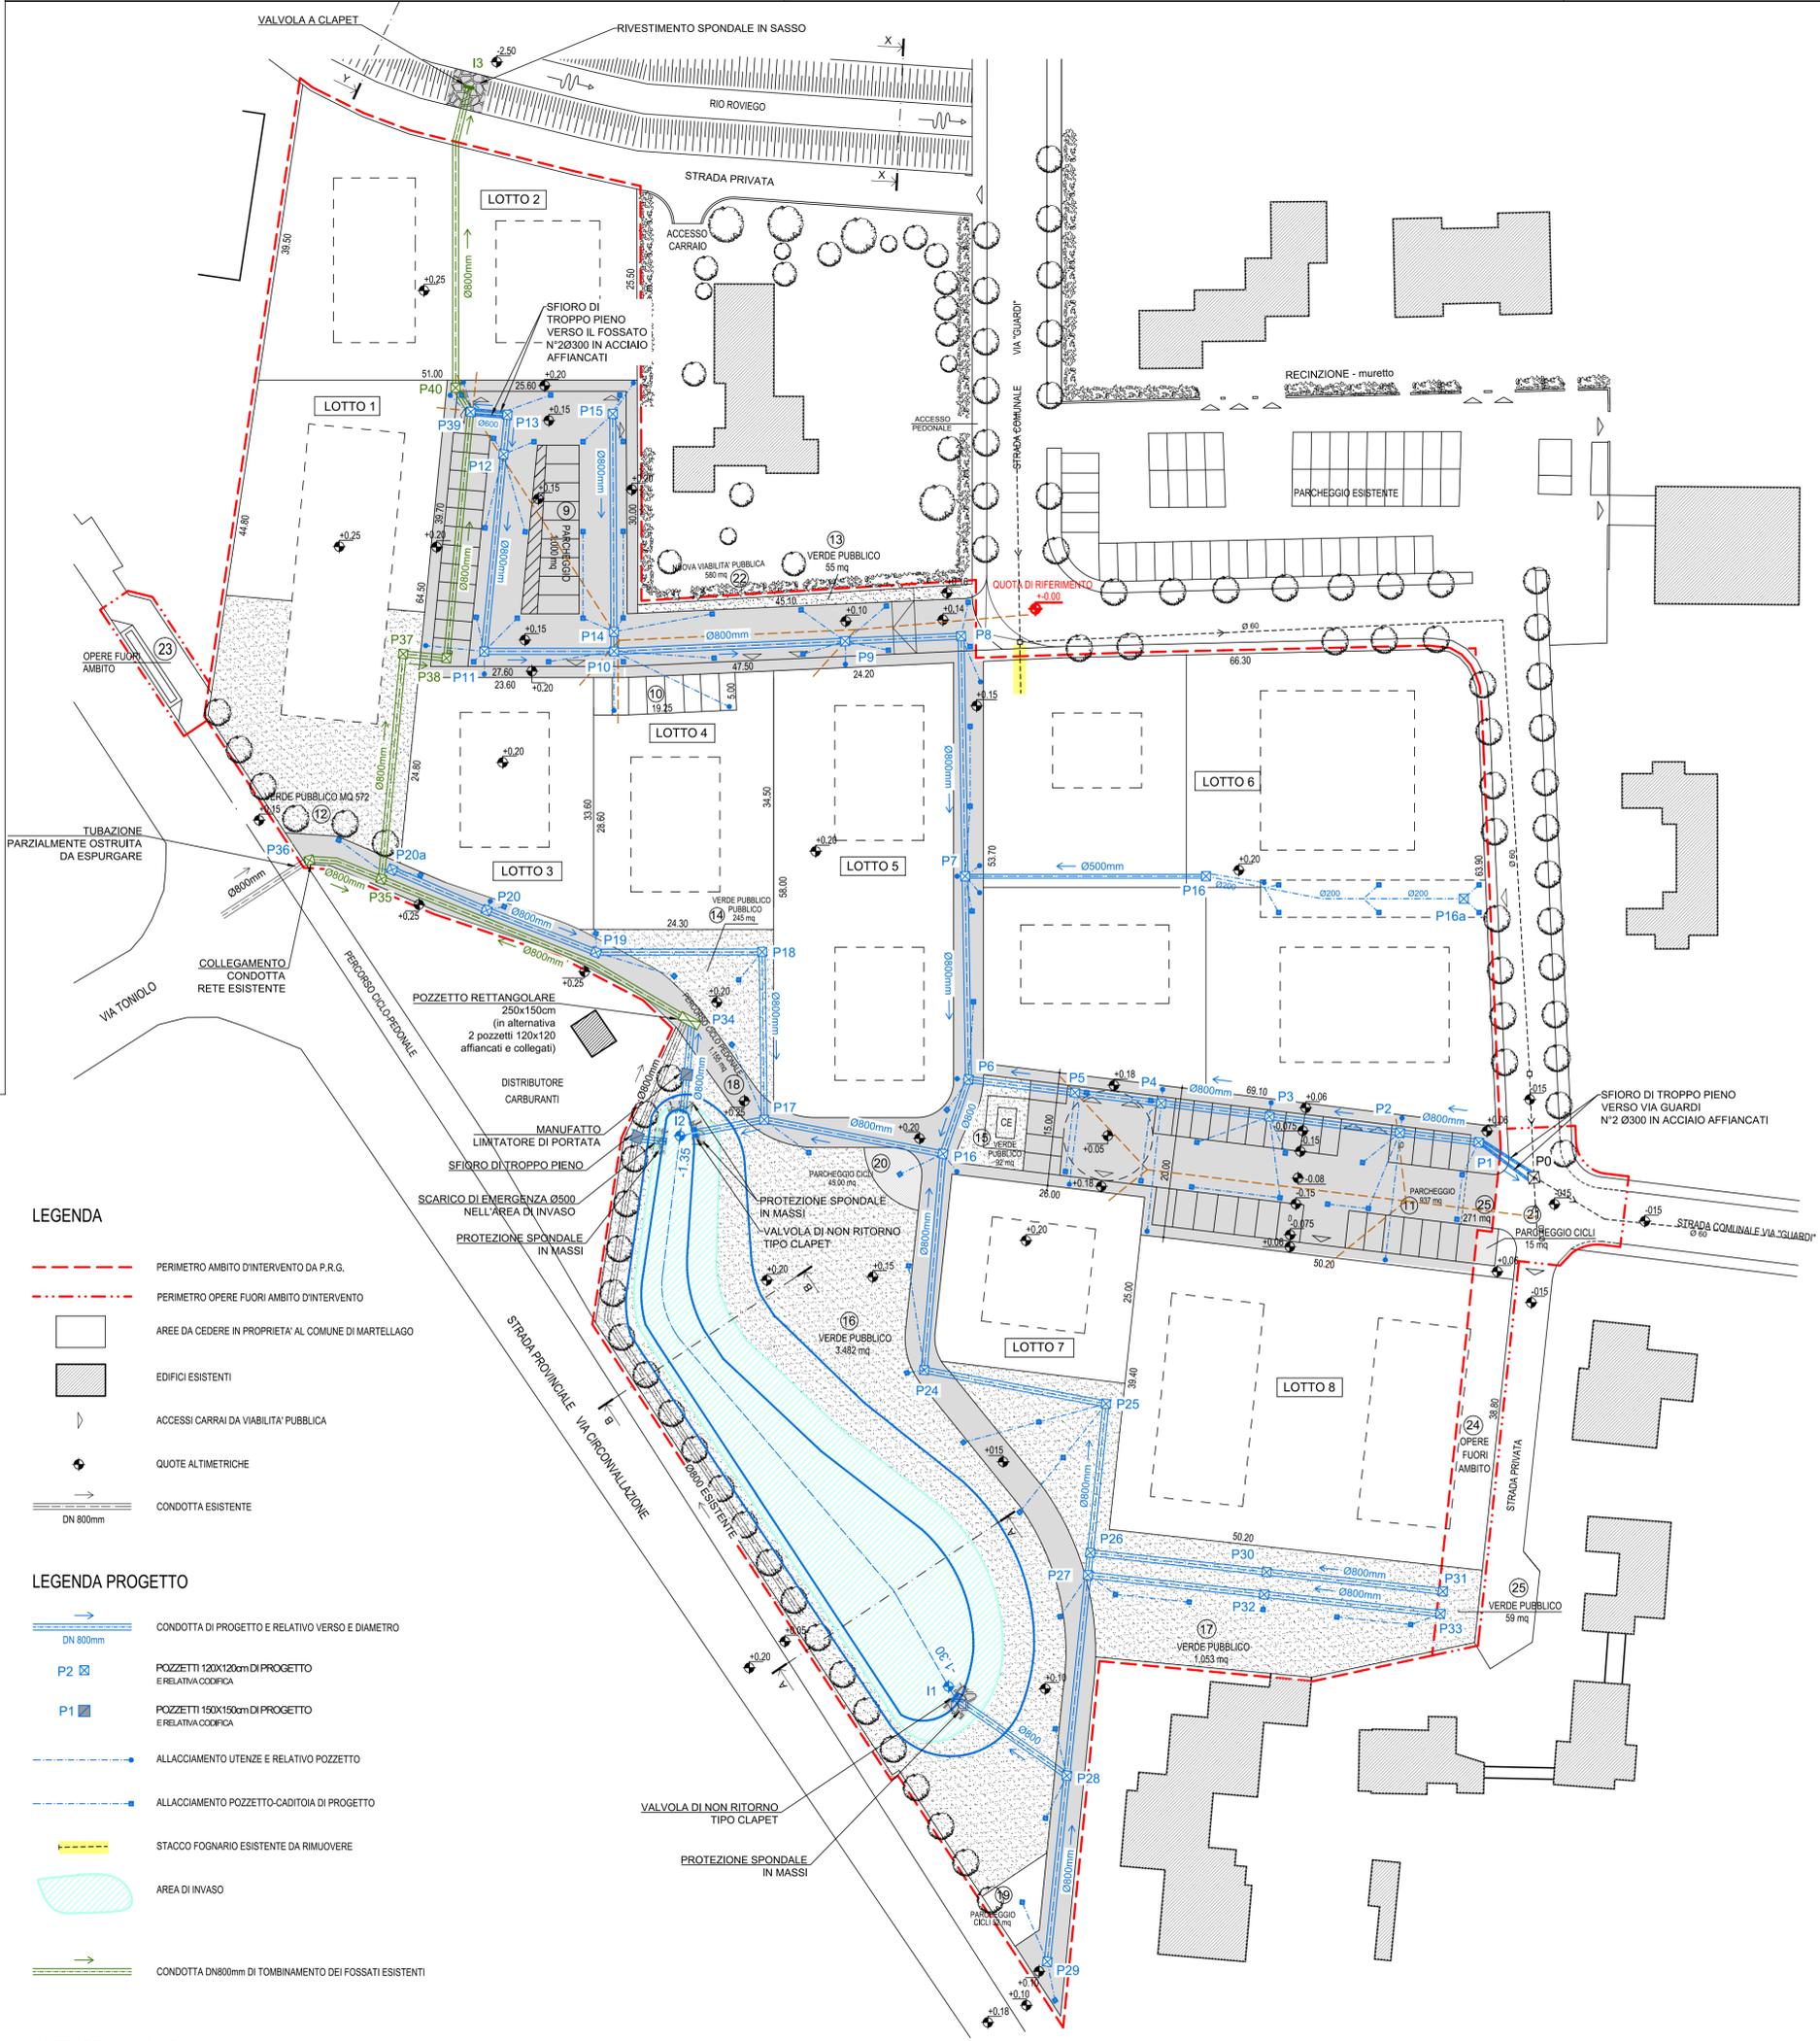

- LEGENDA**
- - - PERIMETRO AMBITO D'INTERVENTO DA P.R.G.
 - - - PERIMETRO OPERE FUORI AMBITO D'INTERVENTO
 - AREE DA CEDERE IN PROPRIETA' AL COMUNE DI MARTELLAGO
 - ▨ EDIFICI ESISTENTI
 - ▶ ACCESSI CARRAI DA VIABILITA' PUBBLICA
 - QUOTE ALTIMETRICHE
 - CONDOTTA ESISTENTE
 - DN 800mm
- LEGENDA PROGETTO**
- CONDOTTA DI PROGETTO E RELATIVO VERSO E DIAMETRO
 - DN 800mm
 - P2 □ POZZETTI 120X120cm DI PROGETTO E RELATIVA CODIFICA
 - P1 □ POZZETTI 150X150cm DI PROGETTO E RELATIVA CODIFICA
 - ALLACCIAMENTO UTENZE E RELATIVO POZZETTO
 - ALLACCIAMENTO POZZETTO-CADITOIA DI PROGETTO
 - STACCO FOGNARIO ESISTENTE DA RIMUOVERE
 - AREA DI INVASO
 - CONDOTTA DN800mm DI TOMBINAMENTO DEI FOSSATI ESISTENTI

SOTTOSERVIZI DA REALIZZARE ESCLUSE DALLA PRESENTE PROGETTAZIONE

- - - FOGNATURA NERA