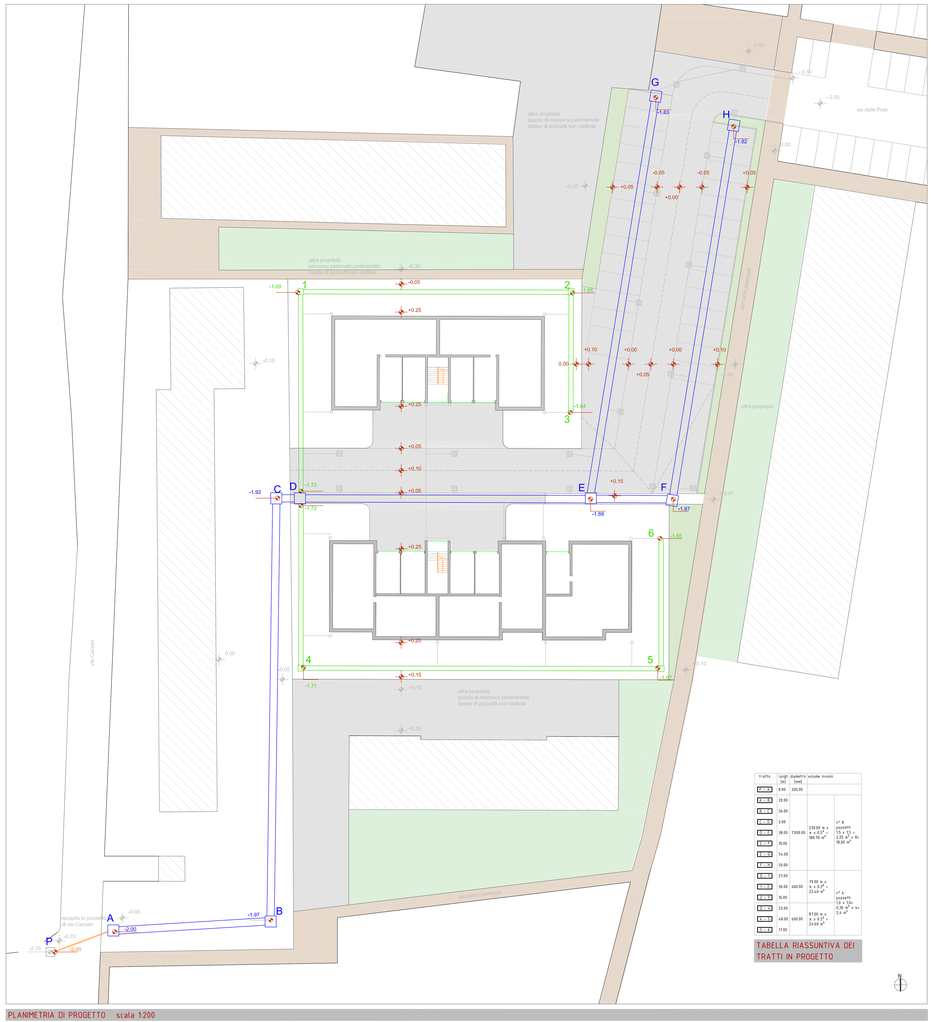

PLANIMETRIA DI PROGETTO scala 1:200

tratto	lunghezza (m)	diametro (mm)	volume invaso	
1-2	9.00	200.00		
2-3	20.00			
3-4	16.00			
4-5	2.00			
5-6	38.00	1'000.00	235.00 m x x 0.5² = 98.70 m³	n° 8 pozzetti 1.5 x 1.5 - 2.25 m² x 8= 18.00 m³
6-I	60.00			
I-H	54.00			
H-G	50.00			
G-1	27.00		79.00 m x x 0.5² = 23.65 m³	n° 1 pozzetti 1.5 x 1.5= 2.25 m² x 1= 2.4 m³
1-A	36.00	600.00		
A-B	36.00			
B-C	22.00		87.00 m x x 0.3² = 24.60 m³	
C-D	68.00	600.00		
D-E	17.00			

TABELLA RIASSUNTIVA DEI TRATTI IN PROGETTO

tubo in calcestruzzo rotocompresso diametro interno 1000 m
tubo in calcestruzzo rotocompresso diametro interno 600 mm
tubo in calcestruzzo rotocompresso diametro interno 200 mm
linea displuvio sezione stradale
linea compluvio sezione stradale
pozzetto in calcestruzzo quadrato I 1500 mm
pozzetto in calcestruzzo quadrato I 1000 mm
pozzetto con caditoia
quota altimetrica stato di fatto terreno
quota altimetrica stato di progetto terreno
quota altimetrica scorrimento DI000
quota altimetrica scorrimento D600
linea collettori minori per caditoie e pluviali

LEGENDA

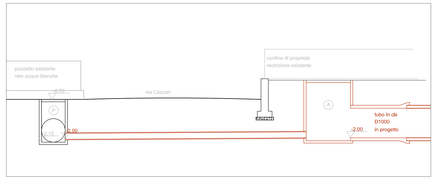

SEZIONE PARTICOLARE ALLACCIAMENTO AL COLLETTORE PUBBLICO DI VIA CAZZARI scala 1:50

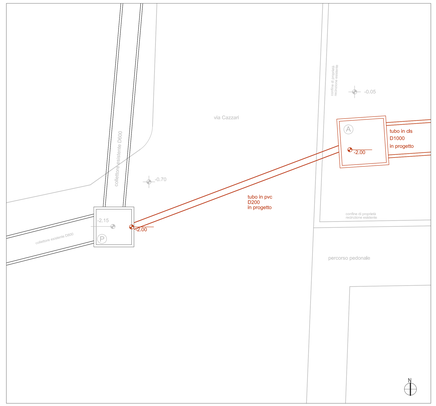

SEZIONE PARTICOLARE ALLACCIAMENTO AL COLLETTORE PUBBLICO DI VIA CAZZARI scala 1:50

RILIEVO FOTOGRAFICO POZZETTO DI RECAPITO

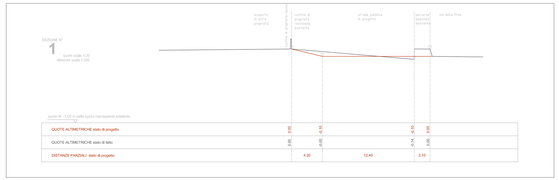

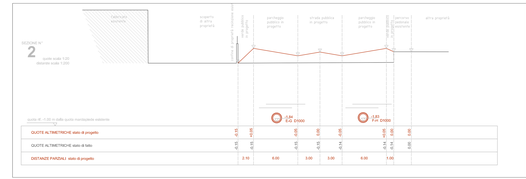

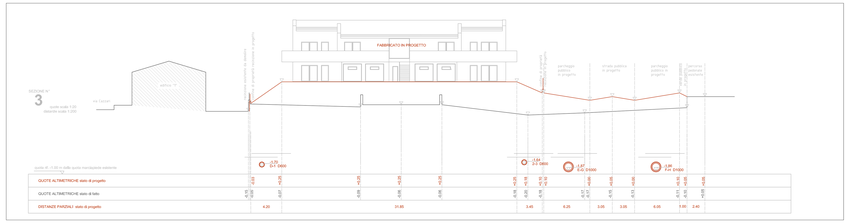

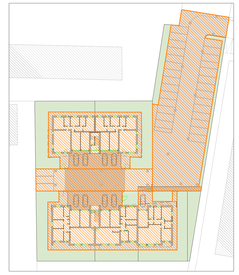

INDIVIDUAZIONE AREE IMPERMEABILIZZATE:
aree pavimentate e coperture fabbricati: 2756.10 m²
aree scoperte, giardini, verde pubblico: 925.90 m²
planimetria scala 1:1000

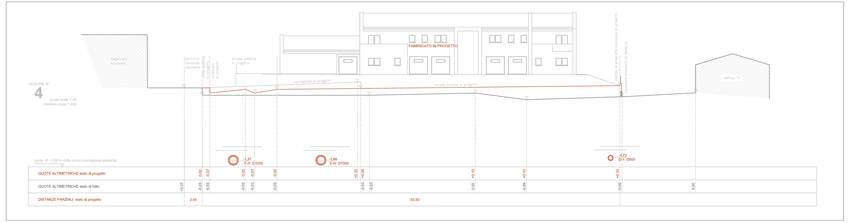

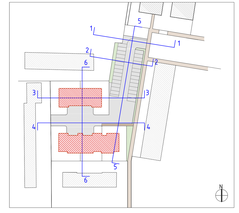

planimetria con indicati i piani di sezione scala 1:2000

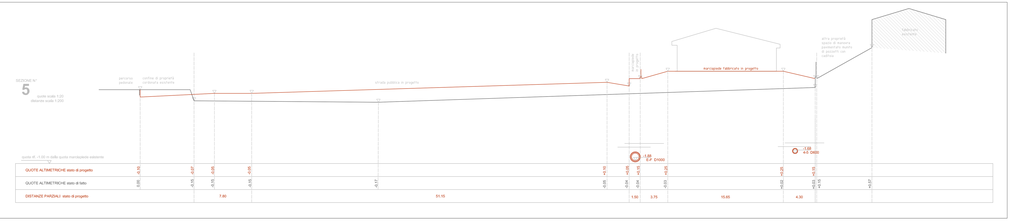

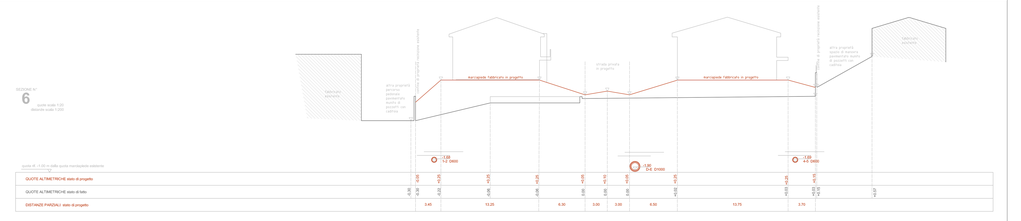

SEZIONI CON QUOTE ALTIMETRICHE comparativa stato di fatto/ stato di progetto scala 1:200 e 1:20

comune di martellago
provincia di venezia

Oggetto: Piano di recupero di iniziativa privata denominato "Ca' Grimani della Prea"
Z.T.O. C1/17 - primo stralcio, per demolizione di magazzini dismessi e costruzione di n.2 fabbricati residenziali per un totale di n° 9 alloggi

Ditta proponente e proprietaria:
Nani Gianni
via G. Mazzini 1/A, 30174 Mestre (VE)

tecnico incaricato:
geometra angelo righetto

architetto maria civiero

data ultima modifica :

scala: VARIE 9 marzo 2018

STATO DI PROGETTO - INVARIANZA IDRAULICA

elenco elaborati
- planimetria quotata di progetto scala 1:200
  legenda
  tabella riassuntiva dei tratti per la rete in progetto
- particolare allacciamento al collettore pubblico
  sezione scala 1:50
  planimetria scala 1:50
- sezioni con quote altimetriche e distanze scala 1:200 e 1:20
  specchietto con individuazione dei piani di sezione
- planimetria con individuate le aree impermeabilizzate in progetto

studio tecnico
via tartarotti 2/d 38057 sacrofano (tn) tel. 0461/654202 - gsm 346/3467675 e-mail: righetto.studio@gmail.com

x:\progetti\tavole tecnici_partitego_via della prea\05_piani ricoperti\05_piani di recupero_1_ml_1.dwg, piani di recupero_1_ml_1.dwg, per trace2_2_2d.dwg