



Posto auto tipo  
Scala 1:10

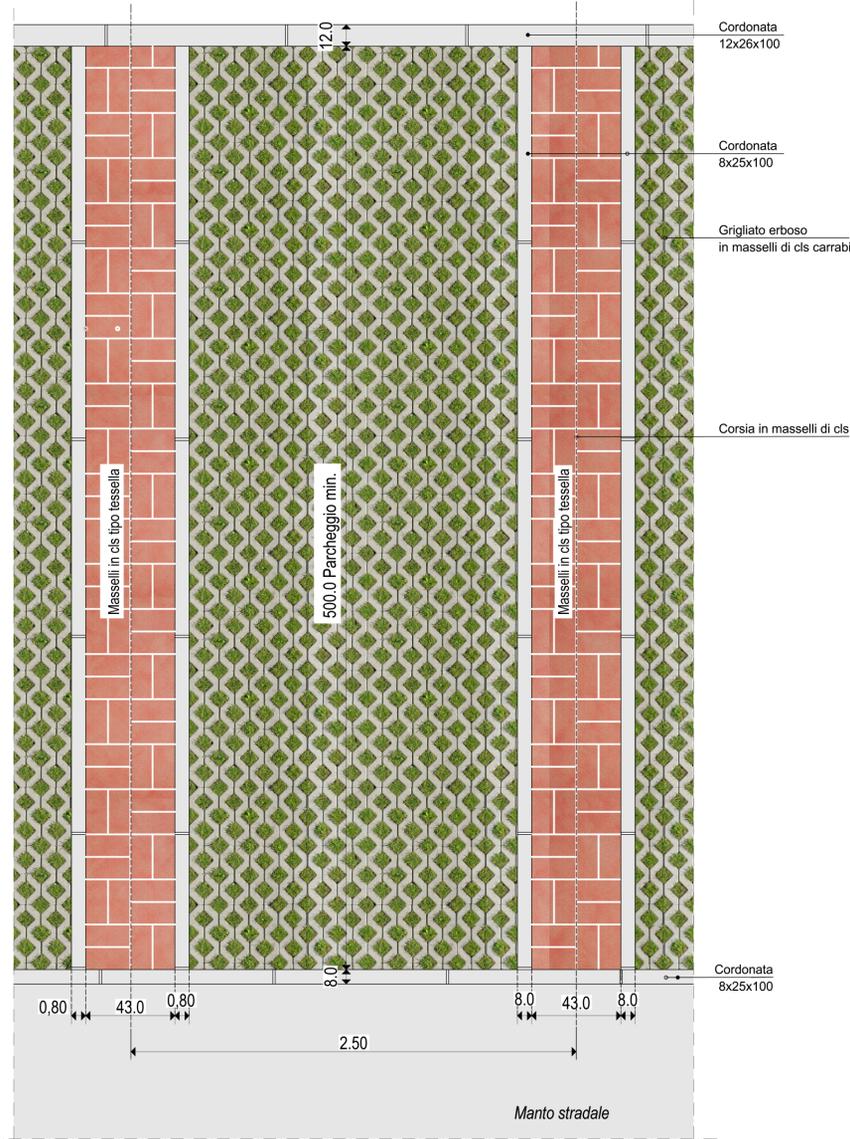


Pavimentazione tipo in corrispondenza  
degli attraversamenti pedonali  
Scala 1:10

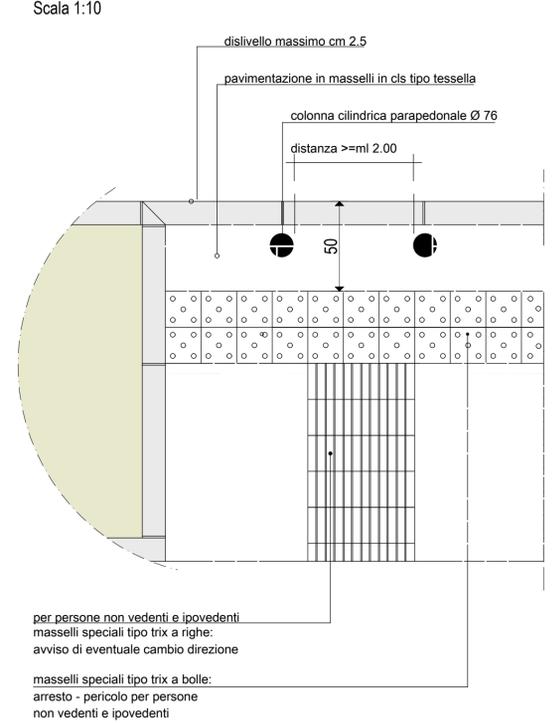


Dissuasore a colonna cilindrica  
Scala 1:10

N.B:  
Verniciatura opere in ferro colore RAL 6005  
Tutte le saldature vanno levigate a spessore  
o con raggio raccordato con finitura a disco  
lamellare. Non deve risultare nessun testimone di saldatura

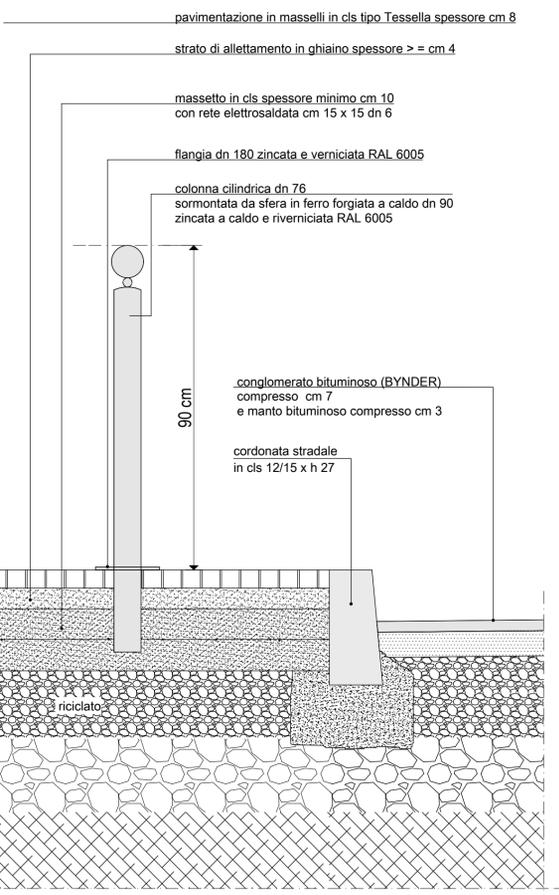

Modulo di riferimento  
Transenna in acciaio tipo Harlem - Metalco  
Scala 1:125

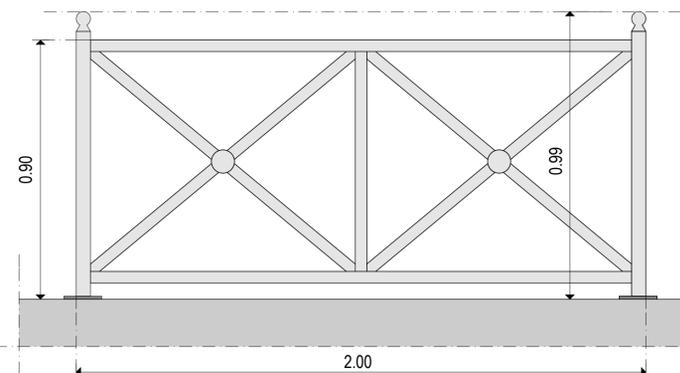

COMUNE DI MARTELAGO  
(Provincia di Venezia)

COMPLETAMENTO DEL PROGRAMMA INTEGRATO DI RIQUALIFICAZIONE URBANISTICA  
EDILIZIA ED AMBIENTALE DELL'AREA CENTRALE DI OLMO (L.R. 11/2004)  
Approvato dal Consiglio Comunale con Delibera n. 6 del 30/01/2006

OPERE DI URBANIZZAZIONE

Ditta Proponente: IMM. MARE Srl  
Sede legale: via Roma 26/1  
35010 Loreggia (PD)  
Partita I.V.A. 01309940284

IL TECNICO  
Ing. Valerio CARNIO

IL PROPONENTE

OGGETTO: PARTICOLARI COSTRUTTIVI

SCALA 1:20

Aprile 2018

Studio Tecnico Associato  
Ing. VALERIO CARNIO e  
Arch. SAURO GASPARIN

Via Roma n° 67/C  
35017 PIOMBINO DESE (PD)

Tel. (049)9365117  
Fax. (049)9366940  
Email: info@carnio-gasparin.it  
C.F. e P.IVA 02451590281

Tav.  
10 b

esecutivo P.I.R.U.E.A.