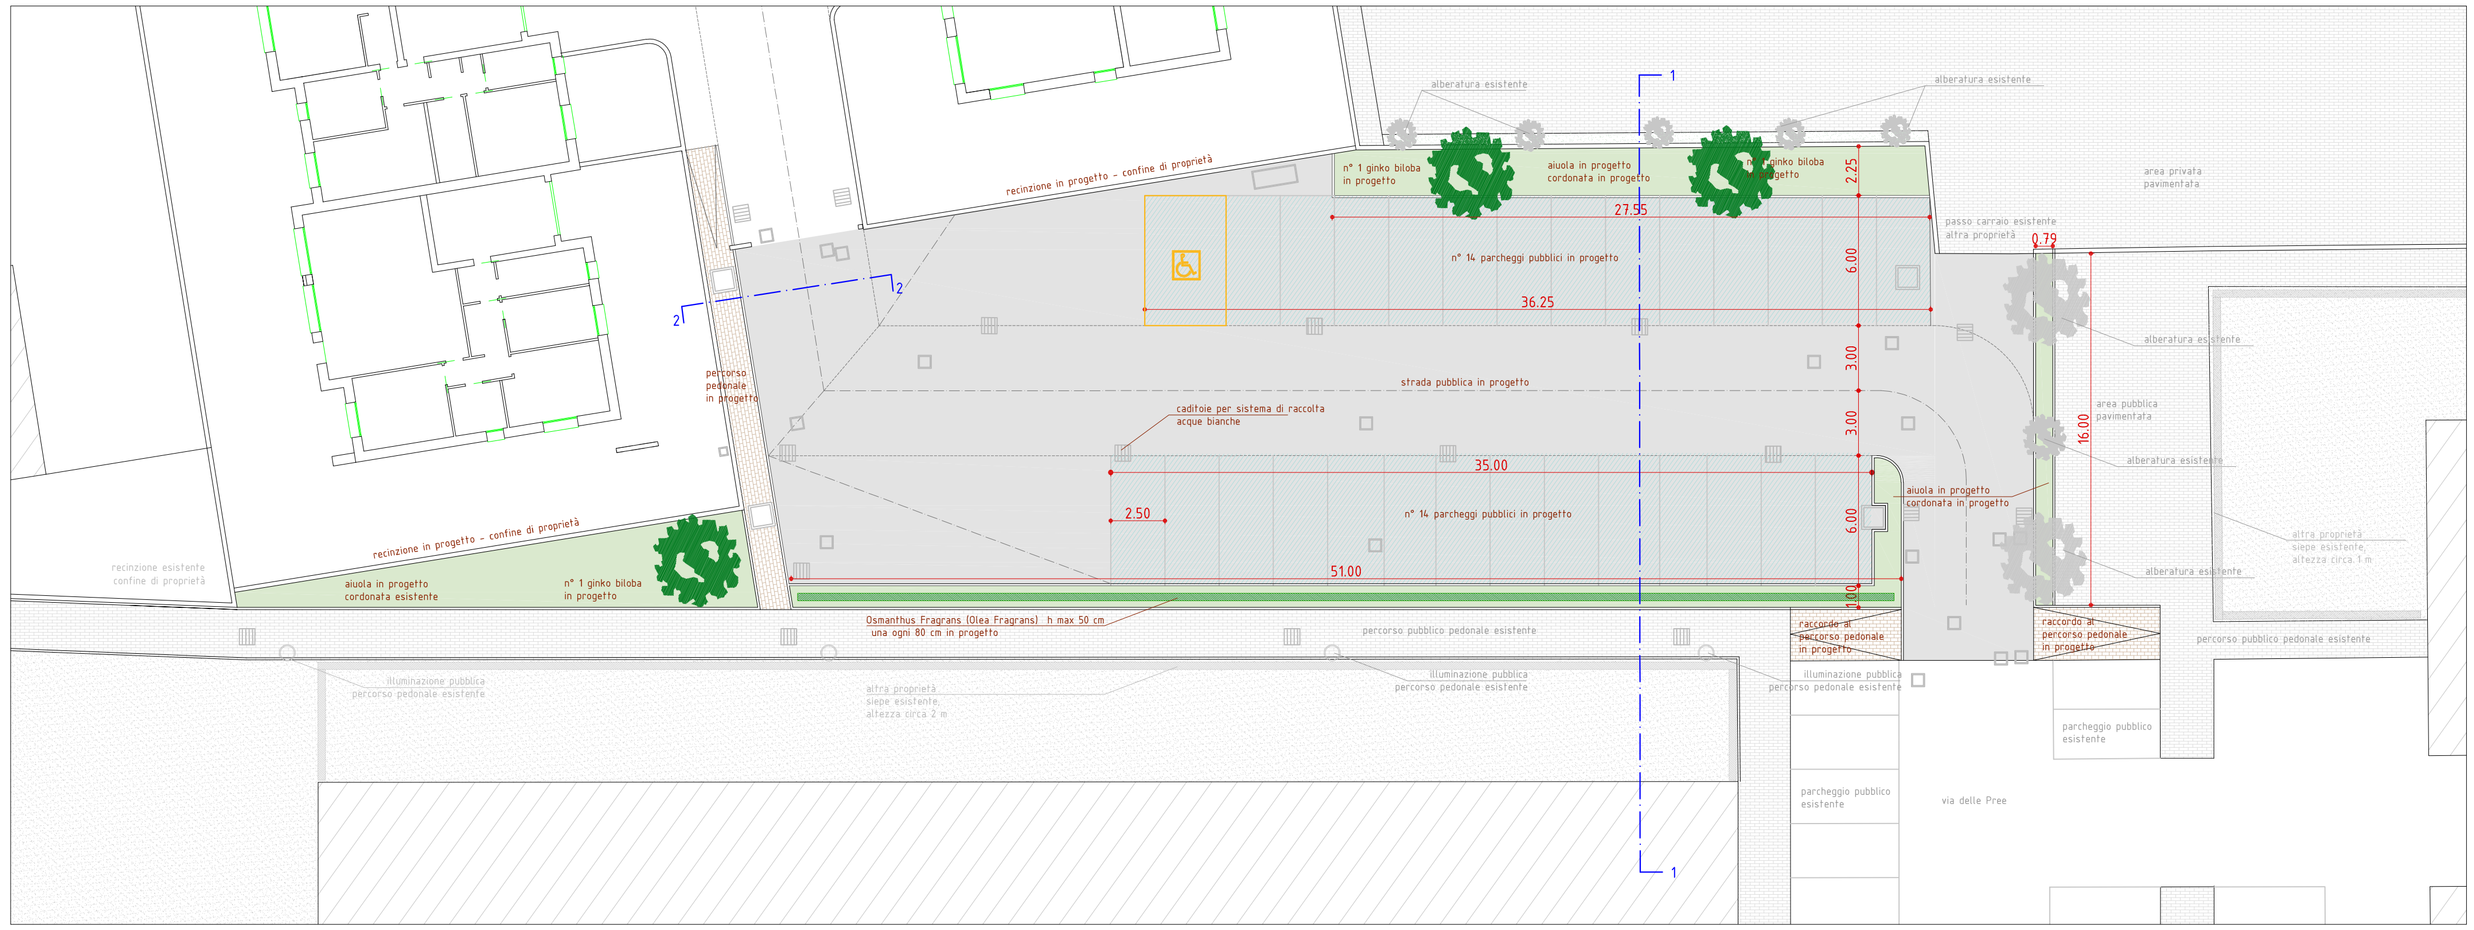

PLANIMETRIA SCALA 1:200

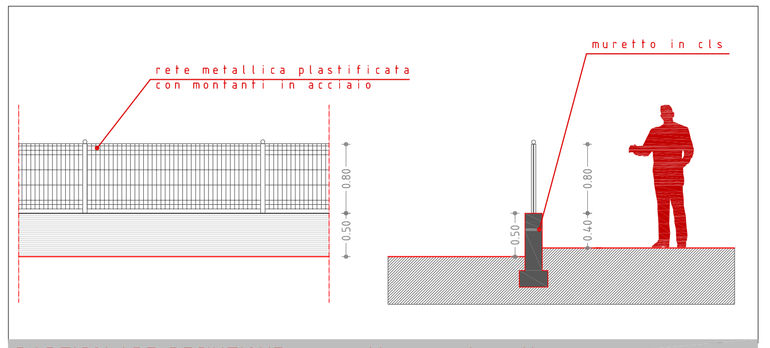

PARTICOLARE RECINZIONE prospetto e sezione tipo
scala 1:50

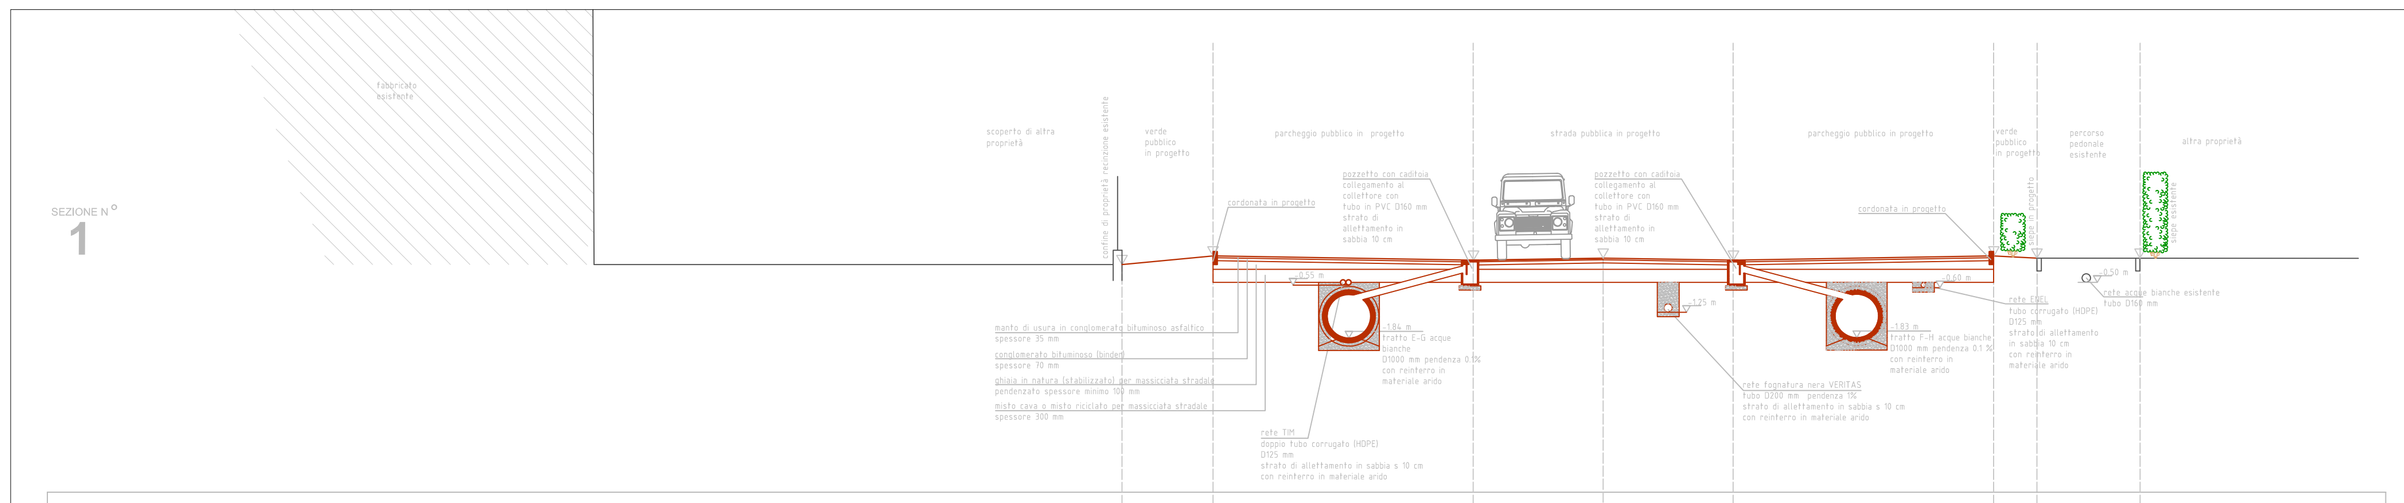

SEZIONE 1-1 dettaglio strada pubblica e parcheggi scala 1:100

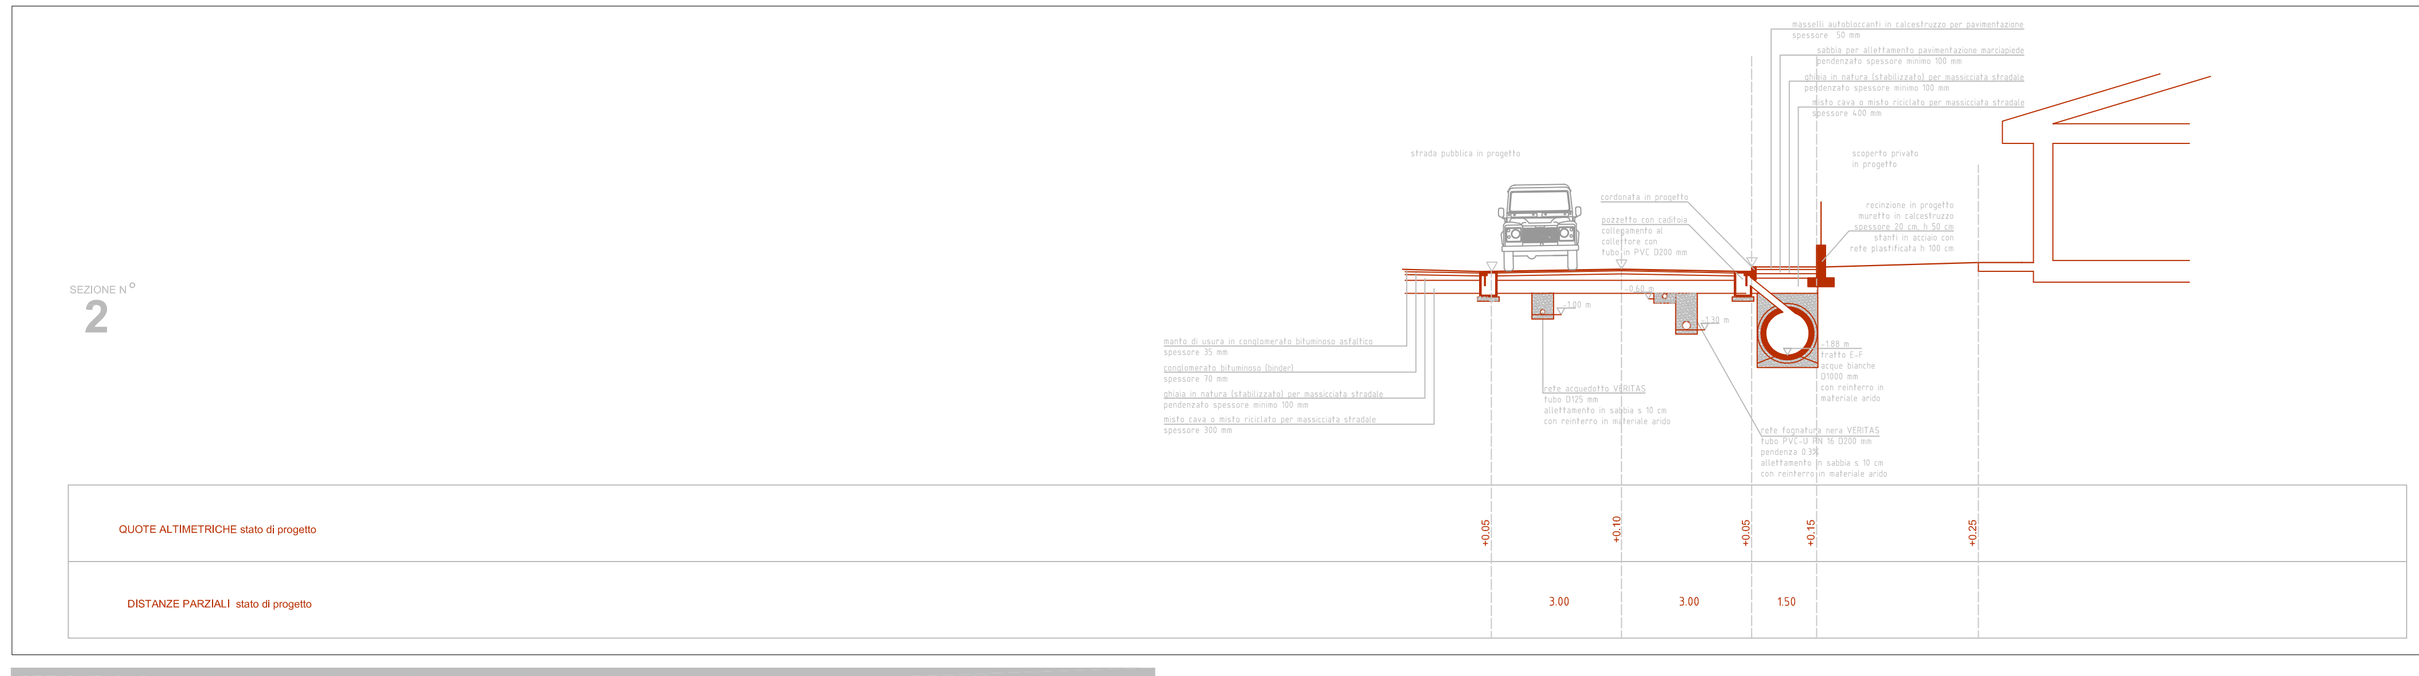

SEZIONE 2-2 dettaglio strada pubblica e marciapiede scala 1:100

comune di martellago
provincia di venezia

Oggetto: Piano di recupero di iniziativa privata denominato
"Ca' Grimani delle Pree"
Z.T.O. C1/17 - primo stralcio, per demolizione di magazzini dismessi e costruzione di n.2 fabbricati residenziali per un totale di n° 9 alloggi

Ditta proponente e proprietaria:

Niero Gianni
via G. Mazzini 1/A, 30174 Mestre (VE)

tecnico incaricato:
geometra angelo righetto

architetto maria civiero

data ultima modifica : 9 marzo 2018

scala: VARIE

PROGETTO URBANISTICO - PARTICOLARI

elenco elaborati:
- PLANIMETRIA PARTICOLAREGGIATA scala 1:200
  dettaglio aree verdi con indicazione essenze in progetto
  dettaglio parcheggi con dimensioni e posizionamento
  dettaglio cordonate e recinzioni in progetto
  dettaglio pavimentazioni in progetto
- SEZIONI PARTICOLAREGGIATE e quotate scala 1:100
  dettaglio parcheggi e viabilità pubblica
  indicazione del tipo di pavimentazione e sua posa
- SCHEMA TIPO RECINZIONE in progetto scala 1:50

studio Righetto
via cercariolo 2/d 30037 scorzè-ve tel. 041.58.40.592 fax 041.58.49.931 gsm 347.94.94.475 e-mail righetto.studio@gmail.com

x:\progetti\favaro enrico_martellago_via delle pree\00_piano recupero\00_piano di recupero_tav_totali_per invar2_r_0r.dwg