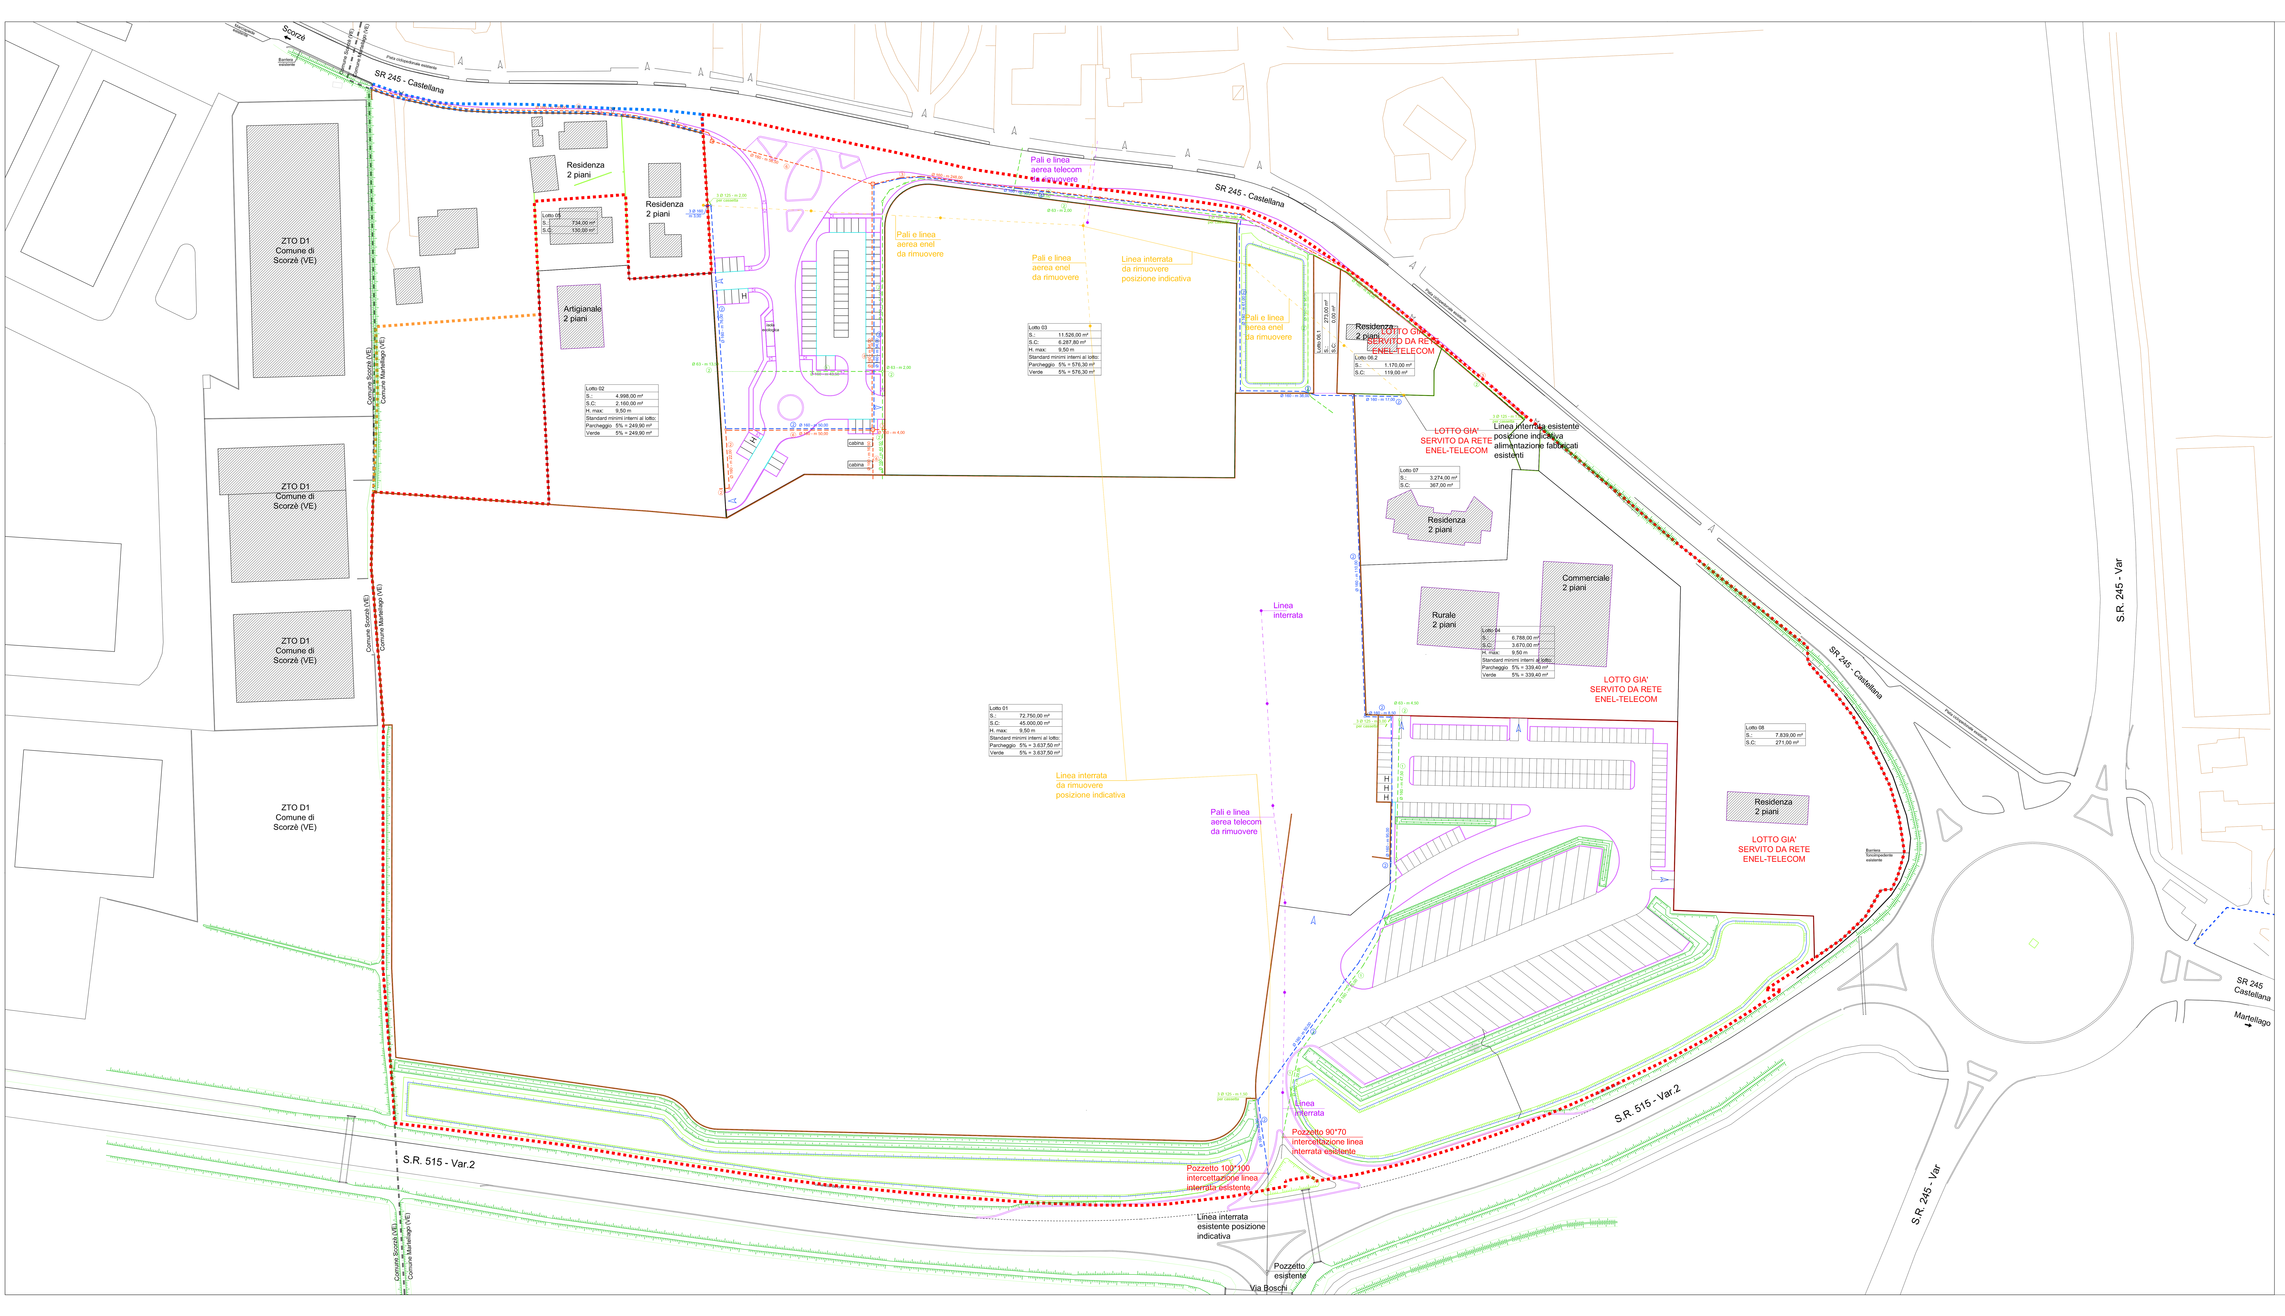

LEGENDA

- PERIMETRAZIONE AMBITO INTERVENTO
- FABBRICATI ESISTENTI
- ACCESSI ESISTENTI
- 4.15 QUOTE DI FATTO
- PERIMETRAZIONE LOTTI EDIFICABILI / RECINZIONI
- CORDONATE IN PROGETTO
- Aree verdi depresse alberate in progetto
- Aree verdi a mezzavetta alberata in progetto
- Accessi in progetto
- H Posti auto disabili

RETE ENEL esistente da rimuovere
- LINEA AEREA ESISTENTE
- LINEA INTERRATA INDICATIVA
- PALI ESISTENTI

RETE ENEL:
- LINEA PRINCIPALE IN PVC Ø 160 IN PROGETTO
- POZZETTO 250*150 IN PROGETTO
- POZZETTO 100*100 IN PROGETTO
- POZZETTO 60*60 IN PROGETTO
- NUMERO TUBAZIONI IN PROGETTO

RETE ENEL (per rimozione linee aeree)
- LINEA IN PVC Ø 160 IN PROGETTO
- N°3 TUBI IN PVC Ø 125 IN PROGETTO (per futura cassetta stradale)
- POZZETTO 100*100 IN PROGETTO
- POZZETTO 60*60 IN PROGETTO
- NUMERO TUBAZIONI IN PROGETTO

RETE TELECOM esistente da rimuovere
- LINEA AEREA ESISTENTE
- LINEA INTERRATA INDICATIVA
- PALI ESISTENTI

RETE TELECOM:
- LINEA PRINCIPALE IN PVC Ø 160 IN PROGETTO
- STACCO AL LOTTO Ø 63 IN PROGETTO
- POZZETTO 90*70 IN PROGETTO
- NUMERO TUBAZIONI IN PROGETTO

DOTT. ING. DANILO MICHIELETTO
Via Cà Rainati, 74/a, 30030 Martellago (VE) - P. IVA 04033940272
Tel. 041 5402111 - Fax 041 5402112 - e-mail: info@studiomichieletto.it
Iscritto all'Albo degli Ingegneri della Provincia di Venezia al n° 2.000

COMUNE DI MARTELLAGO (VE)
Provincia di Venezia

Il proprietario

Ditta: CST LOGISTICA TRASPORTI SRL
P.iva 04053470272
Via Miglianese 23/F
30037 SCORZE' (VE)

Il progettista

Progetto: VARIANTE A PIANO DI LOTTIZZAZIONE INDUSTRIALE "CASTELLANA-VIA BOSCHI Z.T.O. D1 b/2"
Approvato con D.C.C. n. 55 del 01-08-2008 - D.G.C. n. 352/2015
Convenzione Rep. N.20758 del 07-10-2020
Comune di Martellago (VE) - Foglio 6 mappali 276-278-279-284-442
446-523-445-447-167-170-164-163-152-151-832-648-665-842

ELABORATO ARCHITETTONICO

Elaborato: PLANIMETRIA GENERALE STATO DI PROGETTO RETE ENEL RETE TELECOM
Scala: 1:500
File: ..\progetto presentato_rev02.dwg
Data: 25/06/2020
RIF.: 018-2020
Tavola: 06

R.	REVISIONE	APPROVAZIONE
02	25/06/2020 L.C.	25/06/2020 D.M.
01	14/12/2020 L.C.	14/12/2020 D.M.
02	04/03/2021 L.C.	04/03/2021 D.M.
03	21/04/2021 L.C.	01/04/2021 D.M.
04	19/04/2021 L.C.	19/04/2021 D.M.

Il presente disegno è di proprietà dello Studio Michieletto. Senza lecito consenso non può essere copiato, diffuso per la costruzione dell'oggetto rappresentato, né venire comunicato a terzi o ceduto, in tutto o in parte, sotto i propri diritti a norma di Legge.