LEGENDA GENERALE

- Superficie per la viabilità
  FINITURA IN ASFALTO
- Superficie a parcheggio
  FINITURA IN MASSELLI IN CLS AUTOBLOCCANTI
- Superficie a prato
  FINITURA A PRATO
- Superficie dei percorsi pedonali
  FINITURA IN MASSELLI IN CLS AUTOBLOCCANTI
- Rampe pendenza max 5%, con pezzi speciali per ipovedenti e non vedenti (di arresto/pericolo e avviso possibile cambio di direzione)
- Edifici Pubblici
- Aree private

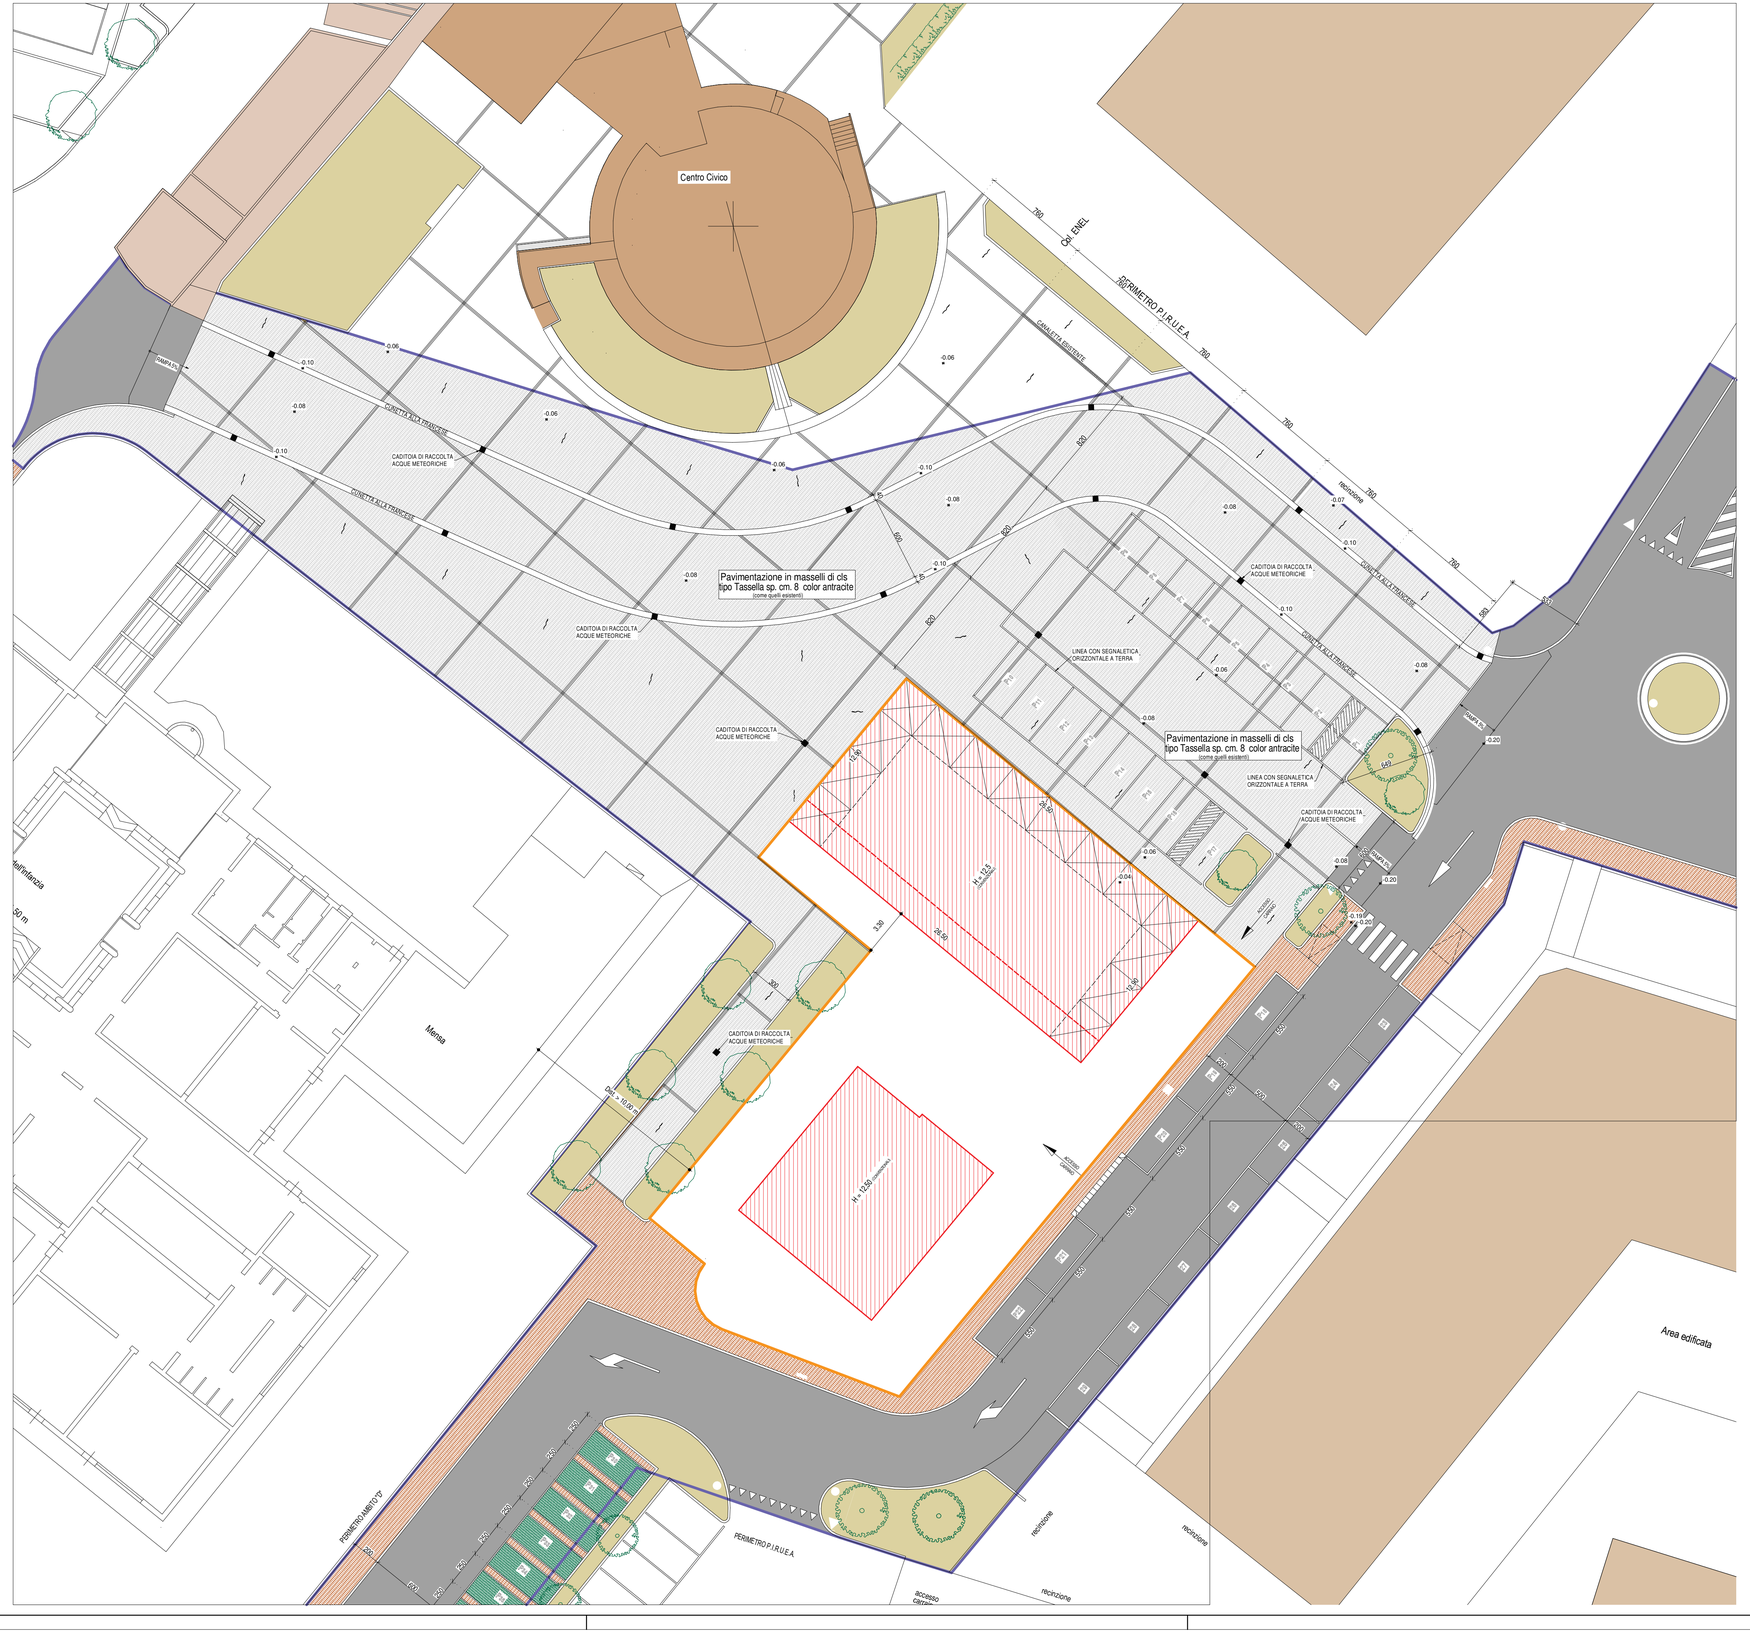

Studio Tecnico Associato
Ing. VALERIO CARNIO e
Arch. SAURO GASPARIN

Via Roma n° 67/C
35017 PIOMBINO DESE (PD)

Tel. (049) 9365117
Fax (049) 9366940
Email: info@carnio-gasparin.it
C.F. e P.IVA: 02451590281

COMUNE DI MARTELLAGO
(Provincia di Venezia)

COMPLETAMENTO DEL PROGRAMMA INTEGRATO DI RIQUALIFICAZIONE URBANISTICA EDILIZIA ED AMBIENTALE DELL'AREA CENTRALE DI OLMO (L.R. 11/2004)
Approvato dal Consiglio Comunale con Delibera n. 6 del 30/01/2006

OPERE DI URBANIZZAZIONE Variante al P.d.C. n° 39 del 12.06.2018

Ditta Proponente: IMM. MA.RE Srl
Sede legale: via Roma 26/1
35010 Loreggia (PD)
Partita I.V.A. 01309940284

IL TECNICO
Ing. Valerio CARNIO

IL PROPONENTE

Tav.
18
FILE : I29_A1_T108
VAR esecutivo P.I.R.U.E.A.

OGGETTO: PLANIMETRIA DI SISTEMAZIONE DELLA PIAZZA

SCALA 1: 200 **Marzo 2019**

GLI ELEBORATI PROGETTUALI SONO TUTELATI A NORMA DEGLI ARTICOLI 2577 - 2578 DEL CODICE CIVILE