






prospetto SUD
scala 1:100

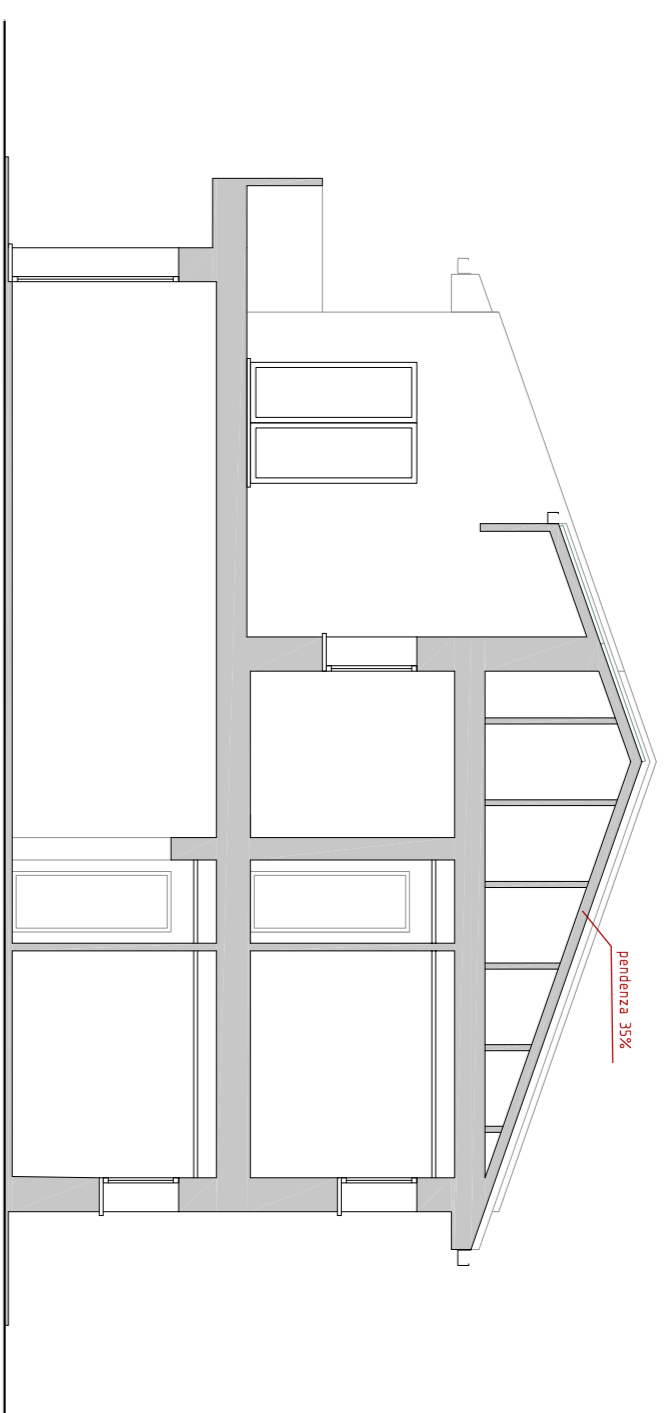


sezione A-A
scala 1:100

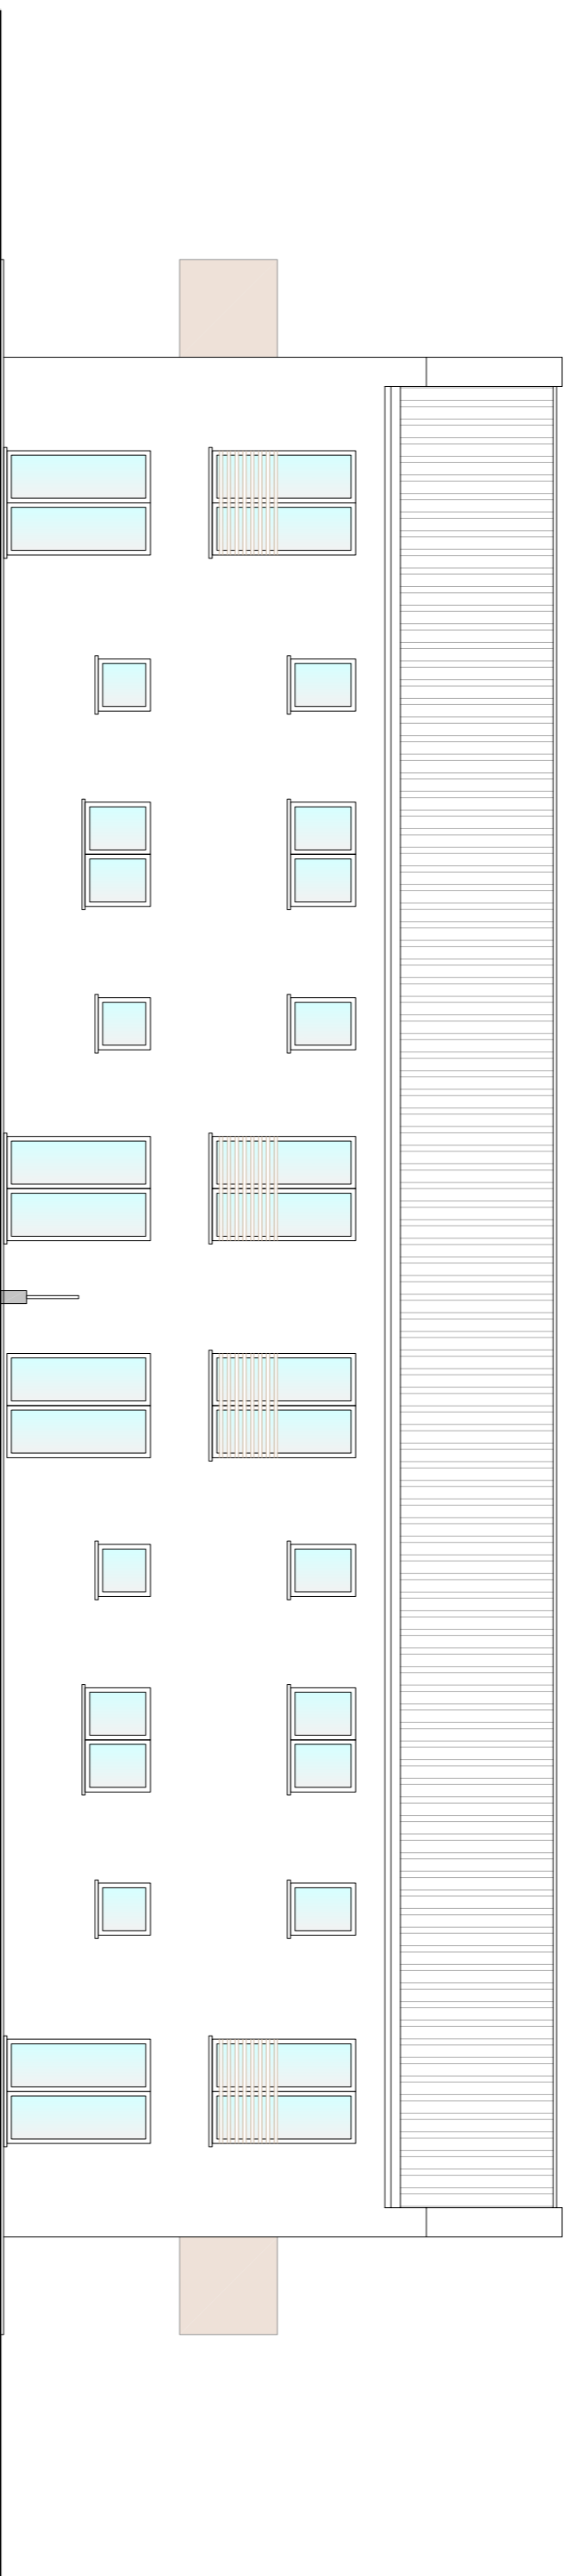


prospetto NORD
scala 1:100

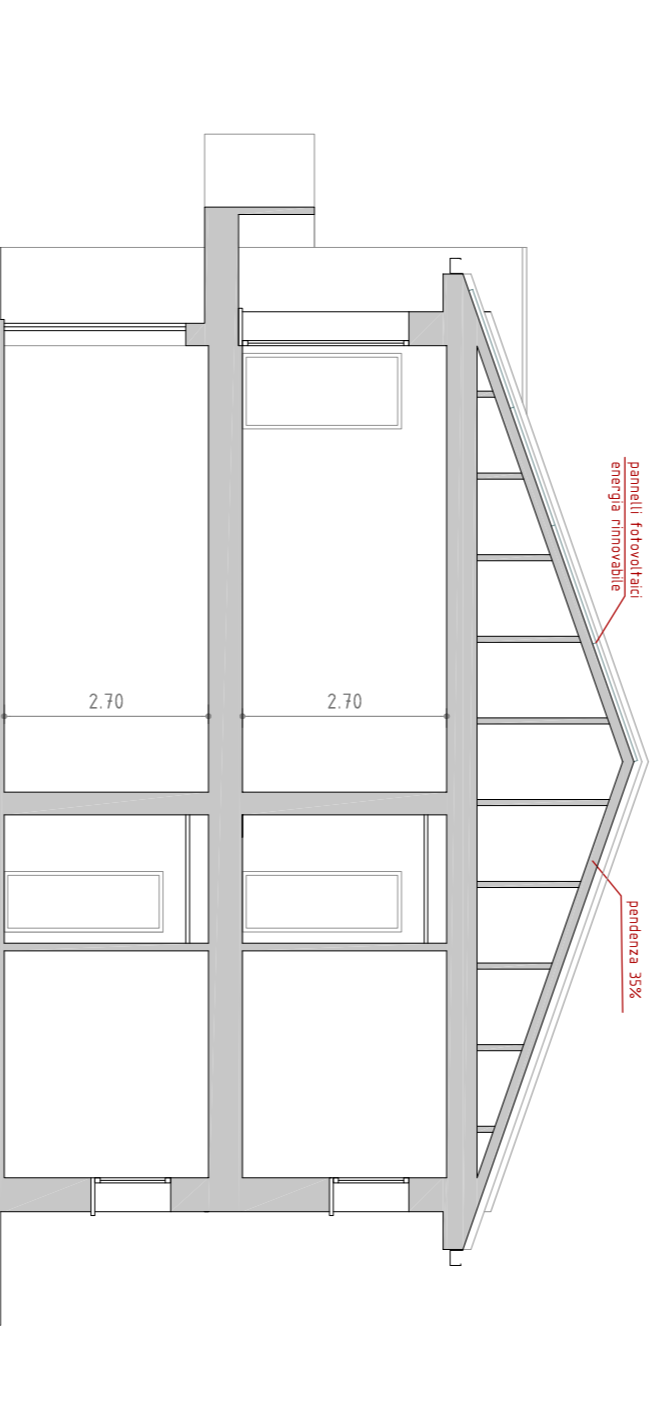


sezione B-B
scala 1:100

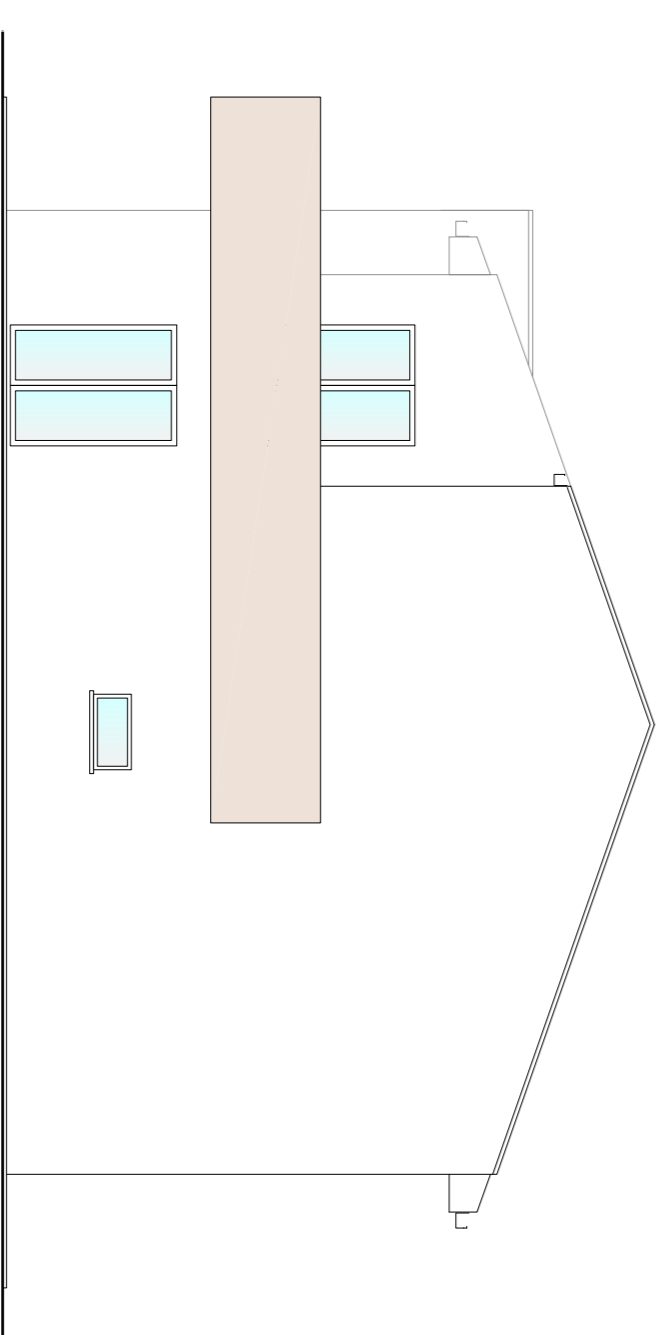

prospetto EST
scala 1:100

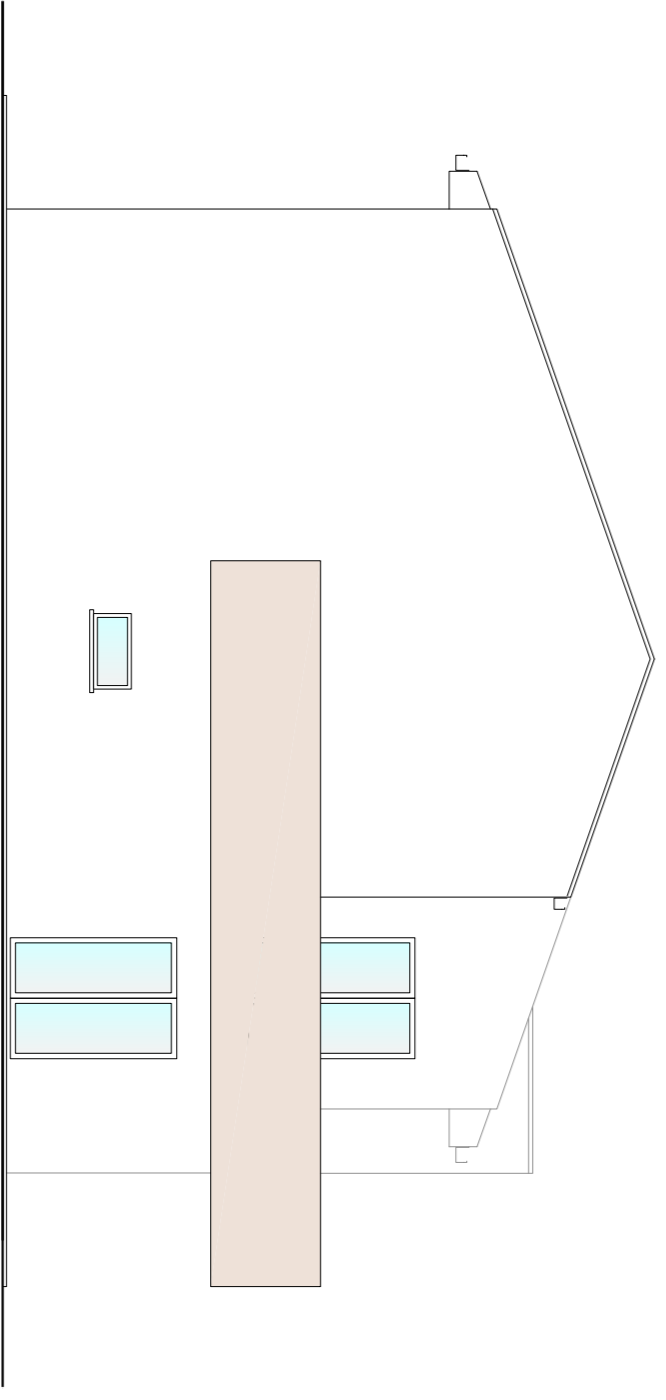

prospetto OVEST
scala 1:100

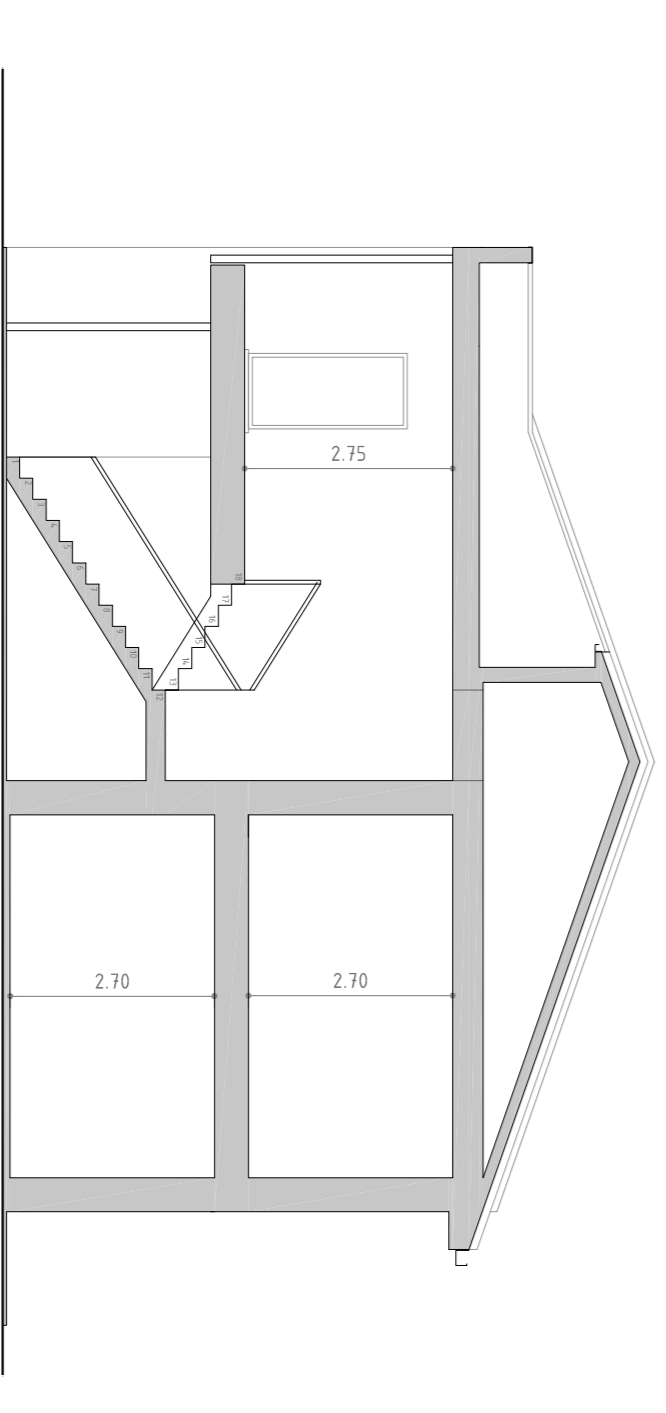

sezione C-C
scala 1:100



tavola 6C

comune di martellago
provincia di venezia

Oggetto: Piano di recupero di iniziativa privata denominato "C/G Grimaldi delle Pree"
Z.T.O. C/1/7 - primo stralzo, per demolizione di magazzini dismessi e costruzione di n.2 fabbricati residenziali per un totale di n. 9 alloggi

Ditta proponente e proprietaria:

Niero Gianni
via G. Mazzini 1/A, 30174, Mestre (VE)

tecnico incaricato:
geometra angelo righetto
architetto maria civero

data ultima modifica : 9 marzo 2018
scala 1:100

AGGREGAZIONE ALLOGGI
fabbricato NORD

elenco elaborati:
- prospetti
- sezioni

