



SEZIONE AA

scala 1:100

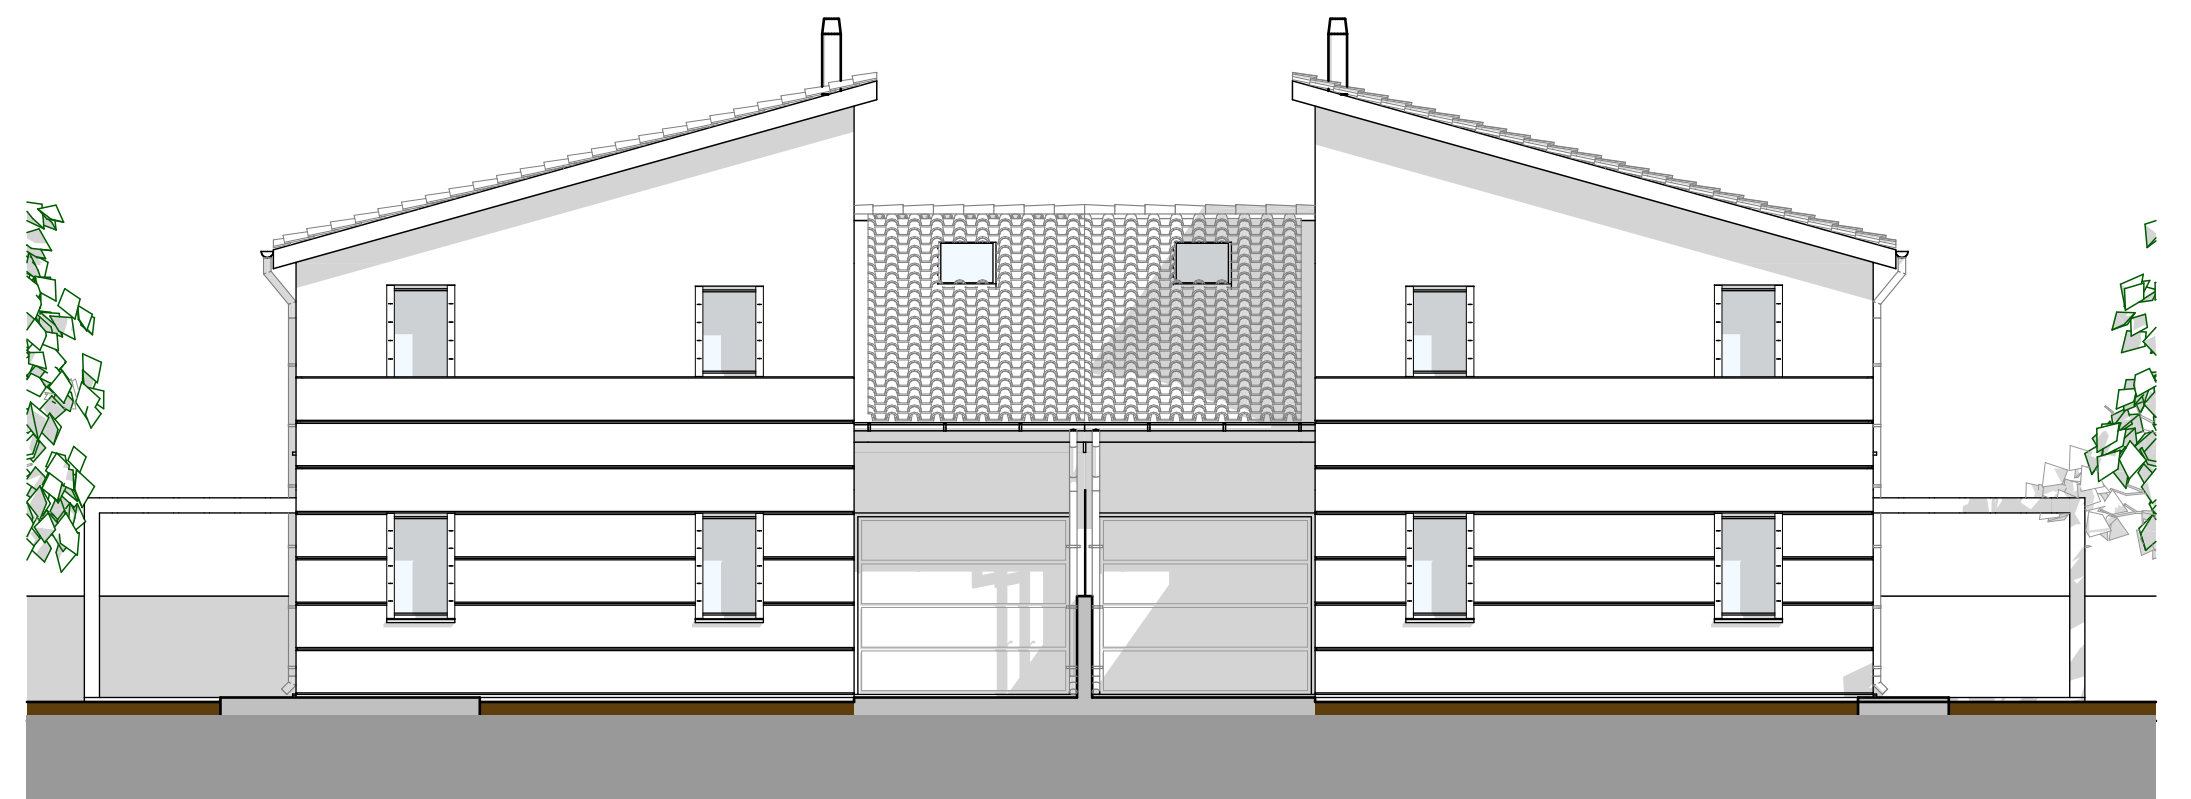


PROSPETTI NORD e SUD

scala 1:100

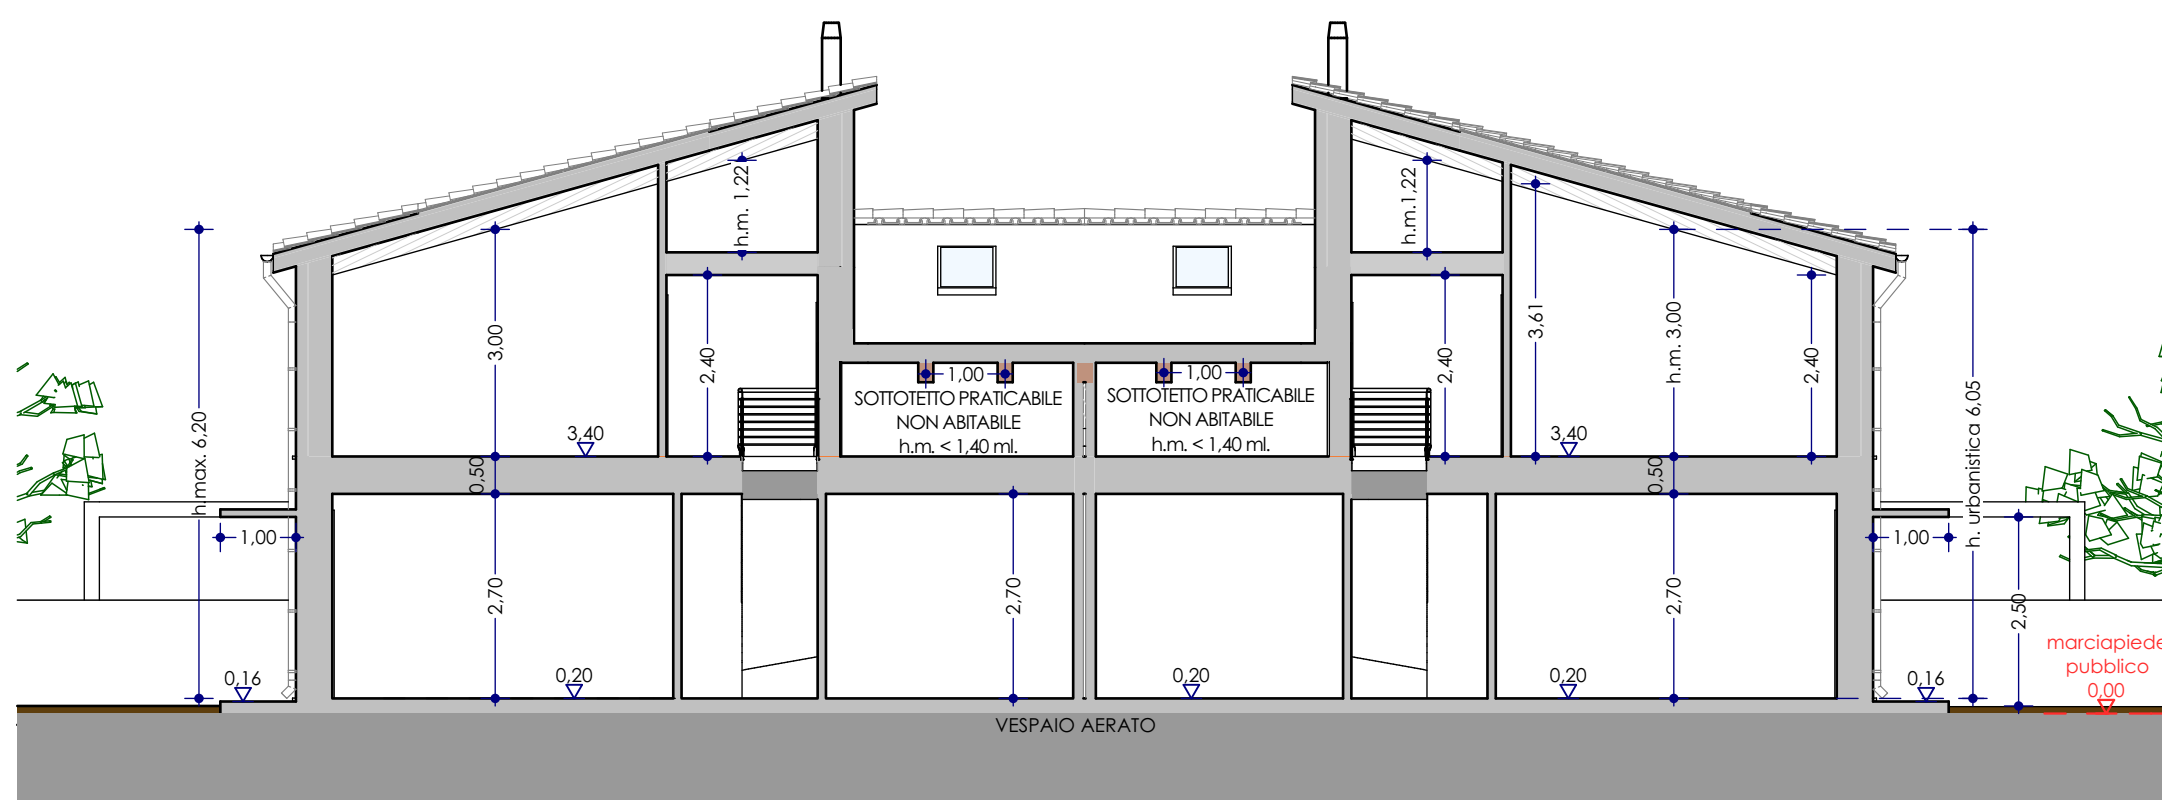

SEZIONE BB


scala 1:100

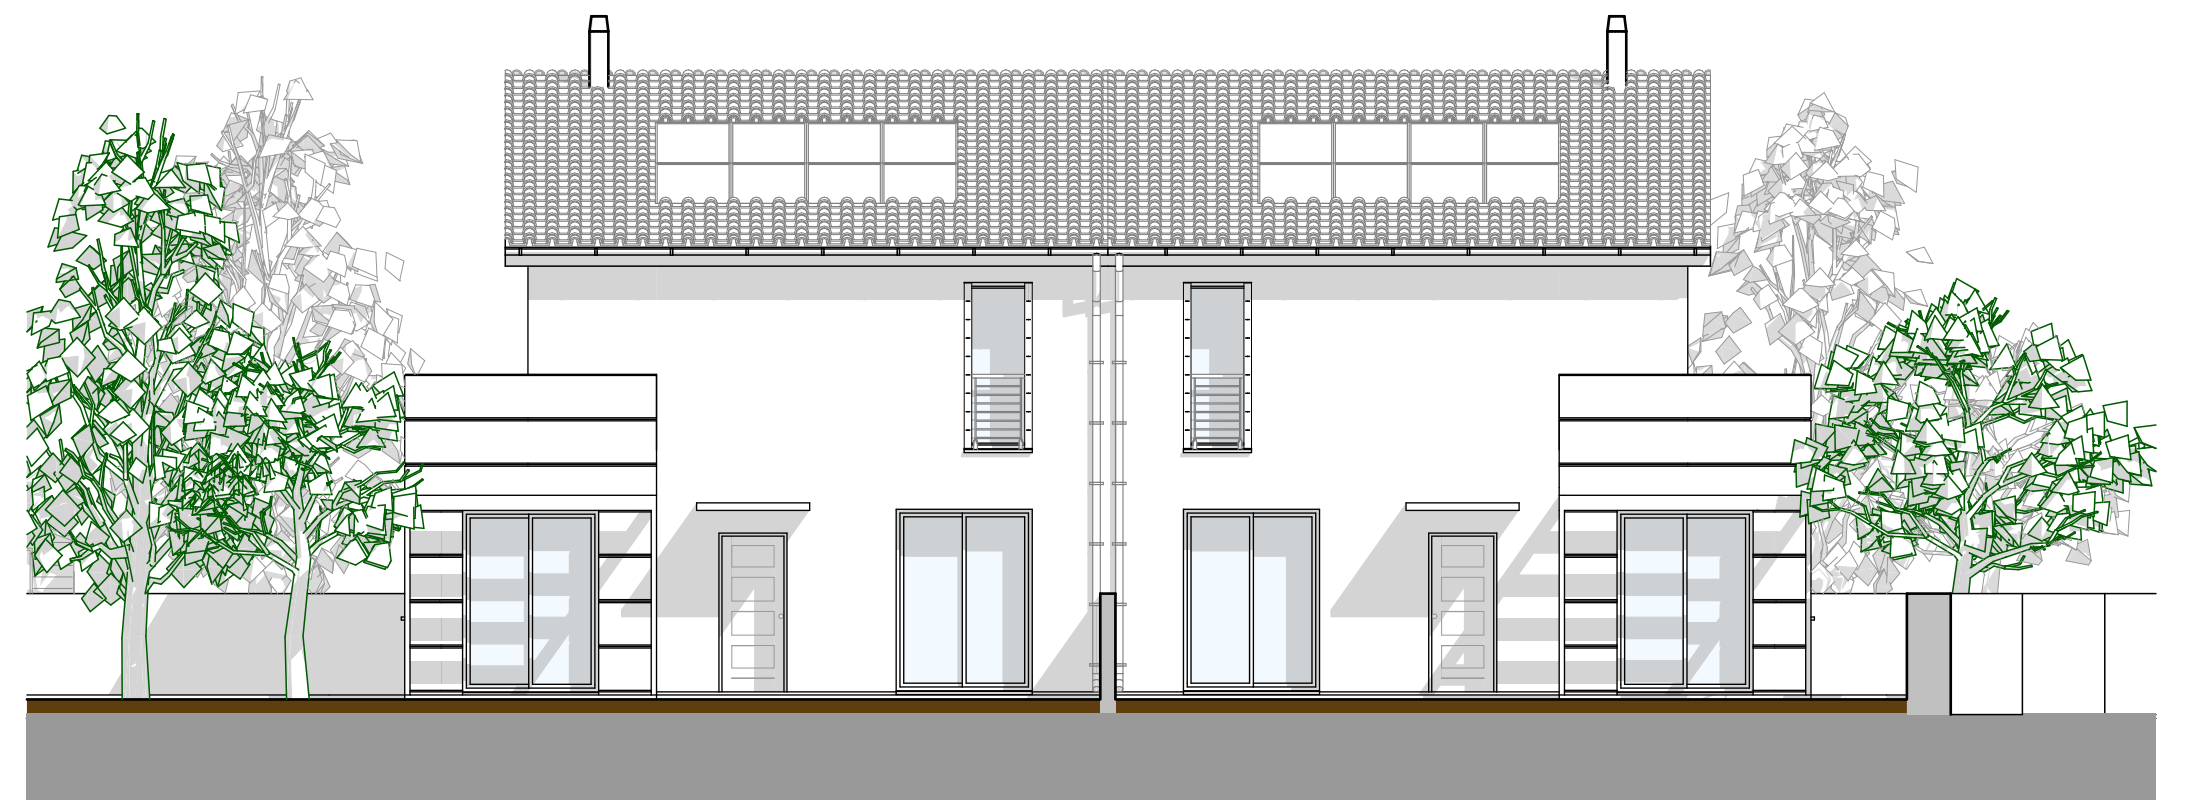

PROSPETTI EST ed OVEST


scala 1:100

CASSETTA IN LEGNO
PER RICOVERO ATTREZZI DA
GIARDINO

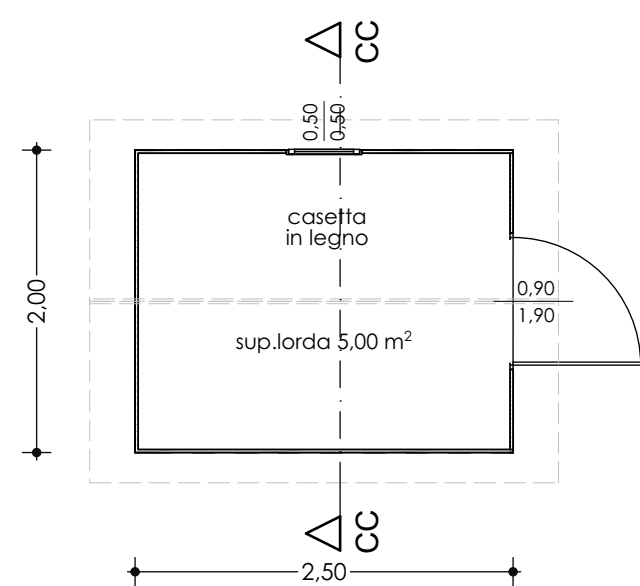


PIANTA

scala 1:50

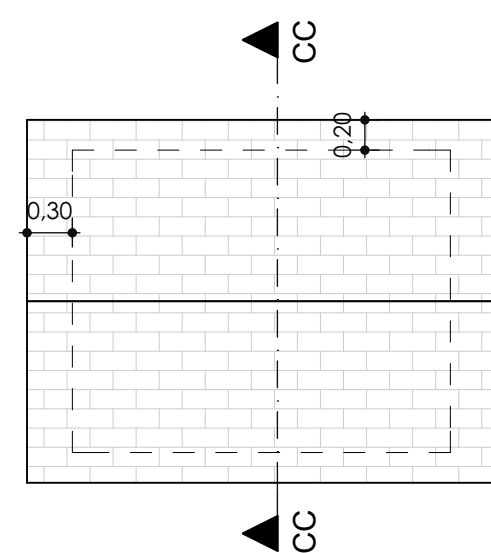


COPERTURA

scala 1:50

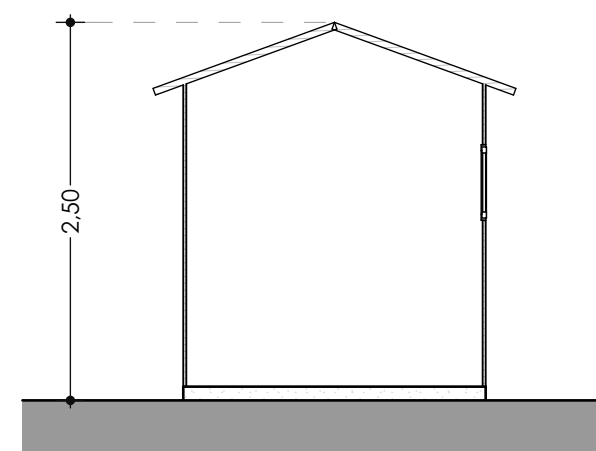


SEZIONE

scala 1:50

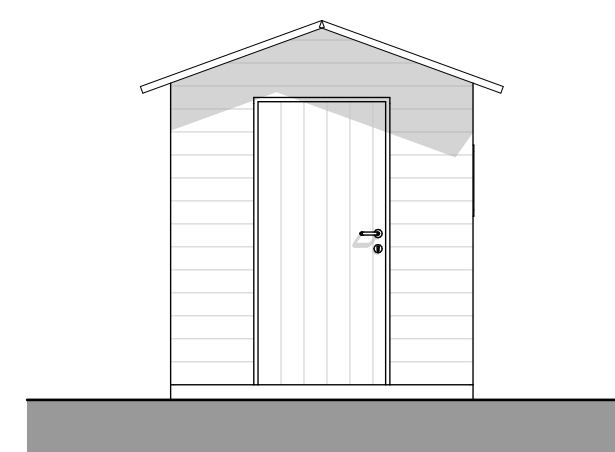


PROSPETTO EST

scala 1:50

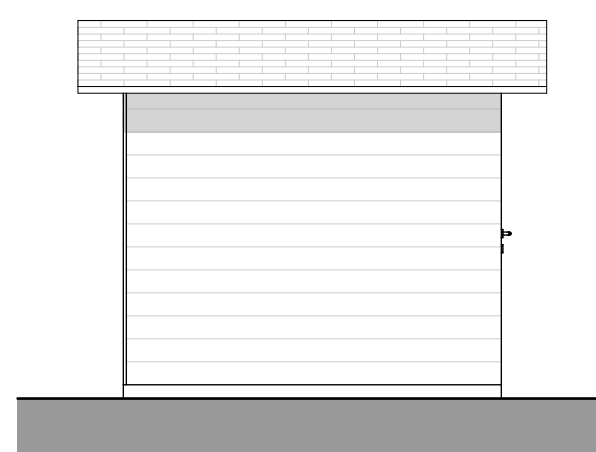

PROSPETTO SUD

scala 1:50

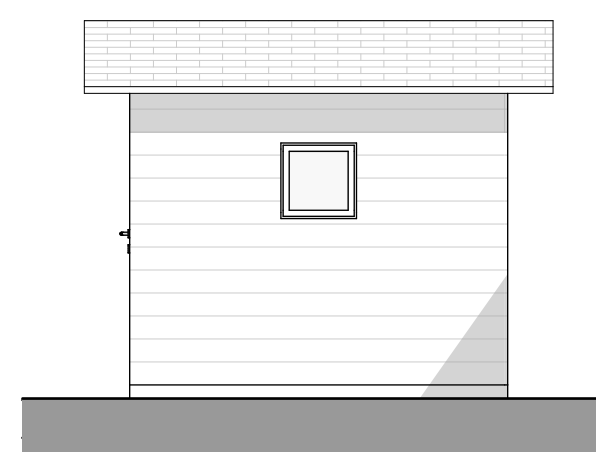

PROSPETTO NORD

scala 1:50

DI-MA
.eu

Comune

Comune di Martellago
Foglio 14 mappale 1530 (porzione)

Progetto

Lotto 6. edificio quadrifamiliare.
disposizioni plano-volumetriche, tipologiche, formali e costruttive

Oggetto

SEZIONI E PROSPETTI
CASSETTA IN LEGNO

Ditta

Costruzioni Edili Pavanello S.r.l.
piazza IV Novembre, 86/a
30030 Maerne di Martellago (VE)

Di.Mg. Architetti
Fabrizio Nordio Architetto
via Leonardo da Vinci 10.30038. Spinea (VE)
tel./fax 041 997404 - cel.339 7050236
e-mail fabrizionordio@gmail.com
pec.fabrizio.nordio@archiworldpec.it

tavola

4C.3

03

data 12/08/2016
agg.

scala 1:100

Progettista

Arch. Fabrizio Nordio