ACQUE NERE

BASI VARIABILI PER POZZETTI DI LINEA/ALLACCIAMENTO

Ø cm 100 E Ø cm 50

a) A DUE VIE

b) A TRE VIE

c) A QUATTRO VIE

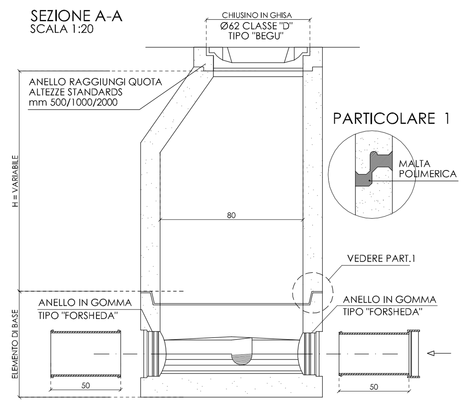

POZZETTO MONOLITICO

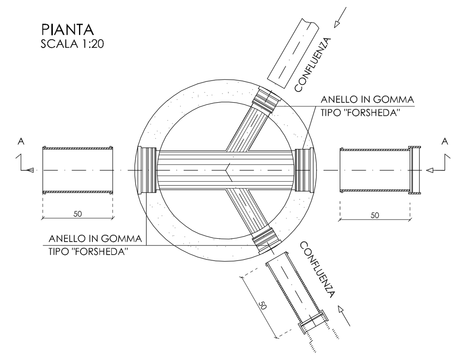

SEZIONE TIPO DI SCAVO PER POSA DI TUBAZIONI

SCAVO CON CASSERI PER POSA DI TUBAZIONI

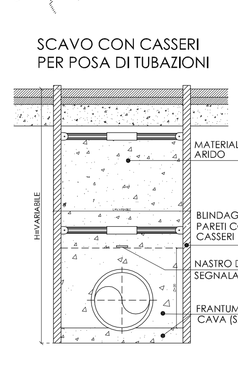

PROFILO LONGITUDINALE RETE ACQUE BIANCHE (pozzetti A-D)

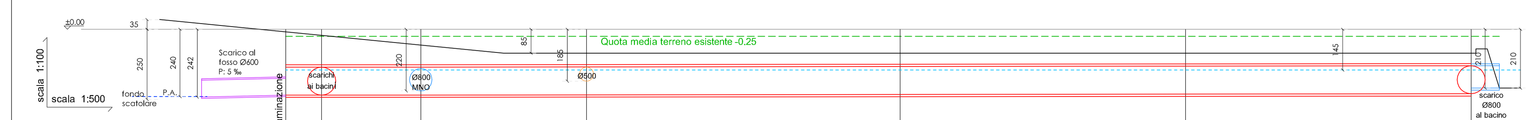

pozzetti	A	B	C	D
quota asse strada di progetto	-0.09	-0.22	-0.56	-0.85
quota fondo condotta di progetto	-2.35	-2.35	-2.35	-2.30
distanze progressive	0.00	6.40	24.10	211.70
distanze parziali		6.40	17.70	29.60	56.00	51.00	51.00	187.70
valori omogenei fognatura		P = pendenza tratto 0 ‰ Tubazione in CLS Ø 100 cm		P = pendenza tratto 0,27 ‰ Tubazione in CLS Ø 100 cm			

PROFILO LONGITUDINALE RETE ACQUE BIANCHE (pozzetti D-G)

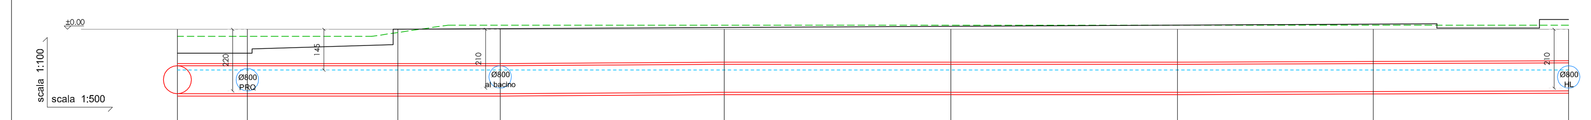

pozzetti	D	E	F	G
quota asse strada di progetto	-0.85	-0.85	+0.10	+0.30
quota fondo condotta di progetto	-2.30	-2.30	-2.25	-2.20
distanze progressive	0.00	12.50	97.65	248.55
distanze parziali		12.50	85.15	150.90
valori omogenei fognatura		P = pendenza tratto 0 ‰ Tubazione in CLS Ø 100 cm	P = pendenza tratto 1.25 ‰ Tubazione in CLS Ø 100 cm	P = pendenza tratto 0 ‰ Tubazione in CLS Ø 100 cm

PROFILO LONGITUDINALE RETE ACQUE BIANCHE (pozzetti C-O)

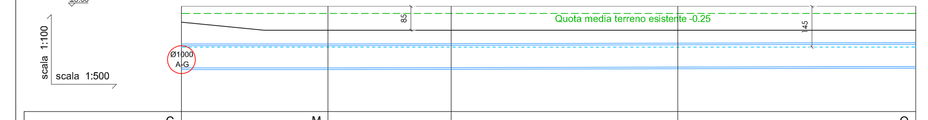

pozzetti	C	M	O
quota asse strada di progetto	-0.56	-0.85	-0.85
quota fondo condotta di progetto	-2.20	-2.20	-2.15
distanze progressive	0.00	26.20	131.20
distanze parziali		26.20	105.00
valori omogenei fognatura		P = pendenza tratto 0‰ Tubazione in CLS Ø 80 cm	P = pendenza tratto 0,47 ‰ Tubazione in CLS Ø 80 cm

PROFILO LONGITUDINALE RETE ACQUE BIANCHE (pozzetti C-N)

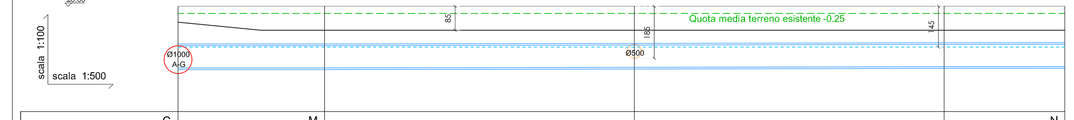

pozzetti	C	M	N
quota asse strada di progetto	-0.56	-0.85	-0.85
quota fondo condotta di progetto	-2.20	-2.20	-2.15
distanze progressive	0.00	26.20	158.40
distanze parziali		26.20	132.20
valori omogenei fognatura		P = pendenza tratto 0‰ Tubazione in CLS Ø 80 cm	P = pendenza tratto 0,37 ‰ Tubazione in CLS Ø 80 cm

PROFILO LONGITUDINALE RETE ACQUE BIANCHE (pozzetti L-G)

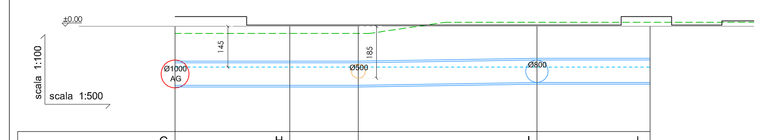

pozzetti	G	H	I	L
quota asse strada di progetto	+0.30	+0.05	+0.10	+0.10
quota fondo condotta di progetto	-2.10	-2.10	-2.00	-2.00
distanze progressive	0.00	20.50	97.65	97.65
distanze parziali		20.50	77.15	0.00
valori omogenei fognatura		P = pendenza tratto 0 ‰ Tubazione in CLS Ø 80 cm	P = pendenza tratto 3,1 ‰ Tubazione in CLS Ø 80 cm	P = pendenza tratto 0 ‰ Tubazione in CLS Ø 80 cm

IMPIANTO ILLUMINAZIONE

SEZIONE BLOCCO DI FONDAZIONE CON POZZETTO PER PALI CON ALTEZZA MAGGIORE DI 6 m
– Scala 1:20 –

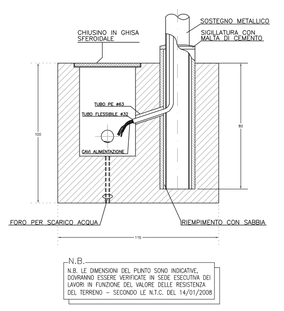

PARTICOLARE POZZETTO DI DERIVAZIONE
(Particolare non in scala)

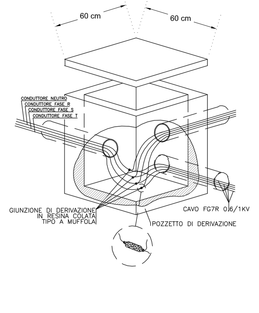

PARTICOLARE COLLEGAMENTO PUNTO LUCE CON DERIVAZIONE IN MORSETTIERA
(Particolare non in scala)

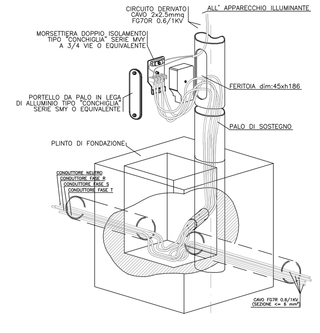

PARTICOLARE SEZIONI DI SCAVO
(Particolare non in scala)

PIANTA BLOCCO DI FONDAZIONE CON POZZETTO PER PALI CON ALTEZZA MAGGIORE DI 6 m
– Scala 1:20 –

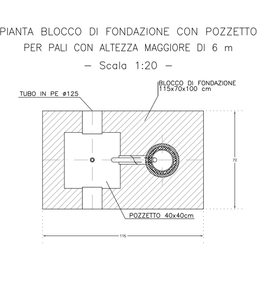

IMPIANTO IDRICO

Particolare allacciamento idrico con chiusino e saracinesca
Scala 1:10

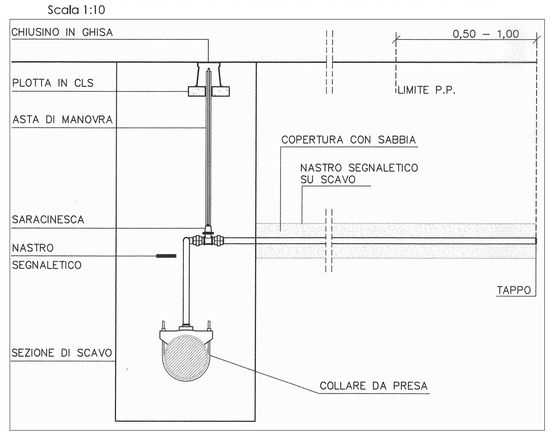

Sezione di scavo tipo
Scala 1:20

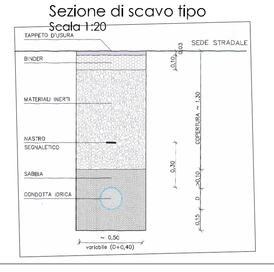

RETE TELECOM

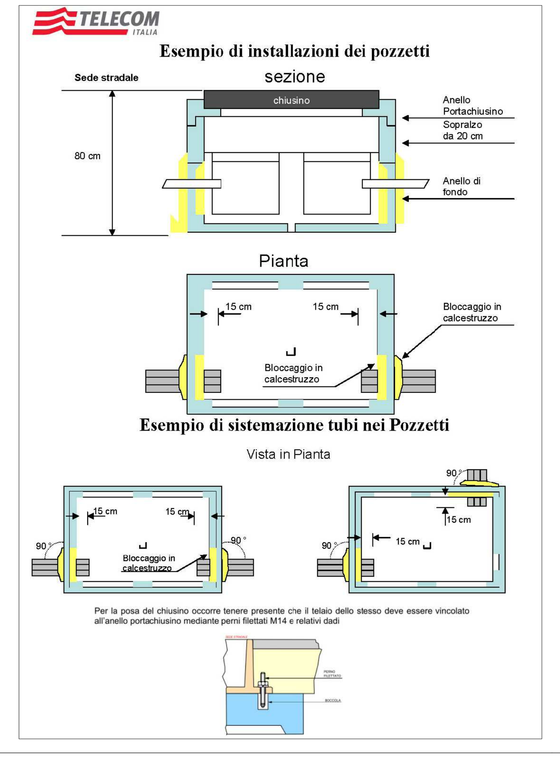

RETE ENEL

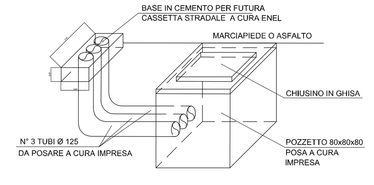

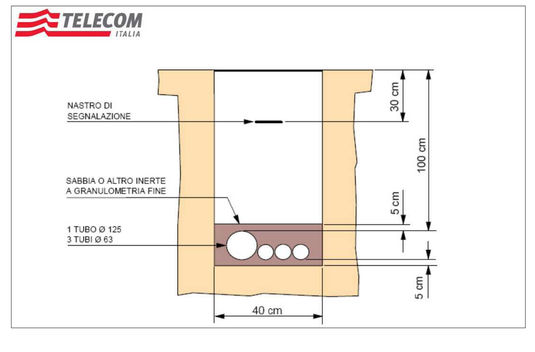

PARTICOLARE POZZETTO SCOLMATORE E SISTEMA VASCA PRIMA PIOGGIA 1:50

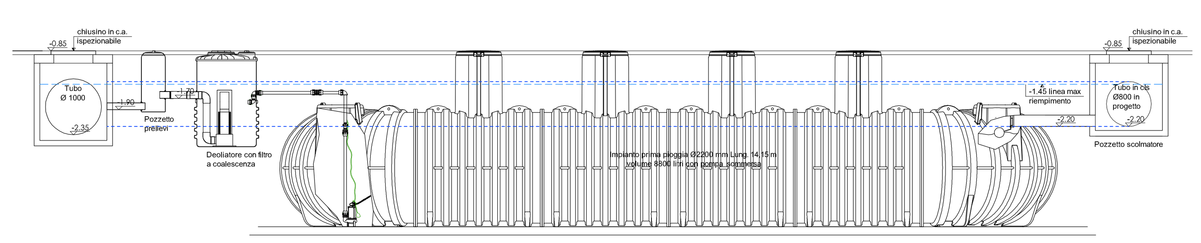

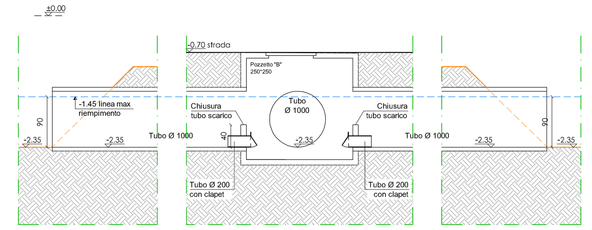

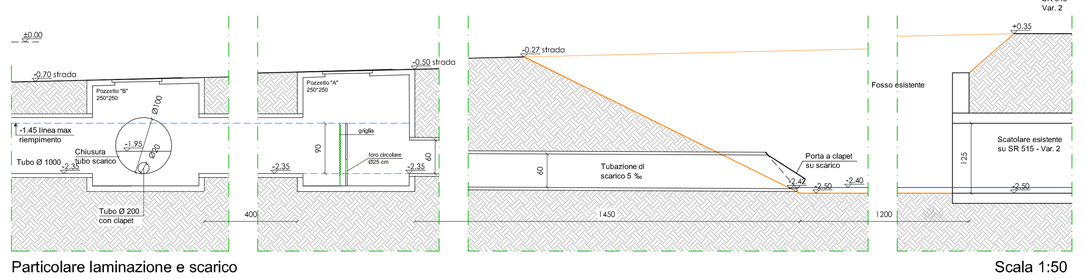

ACQUE BIANCHE

CHIUSINO SU TELAIO RETTANGOLARE DI GHISA SFEROIDALE

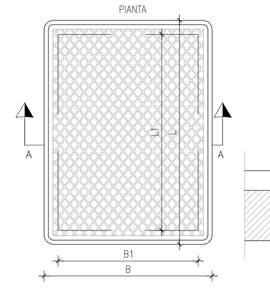

POZZETTO GENERICO DI CALCESTRUZZO

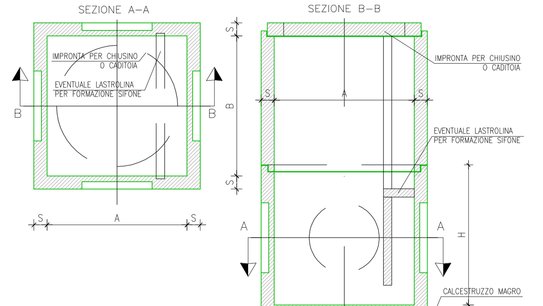

TUBO DI PVC

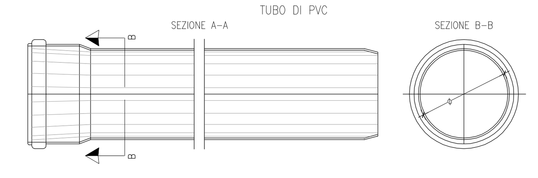

TUBO DI CALCESTRUZZO ARMATO A BASE PIANA

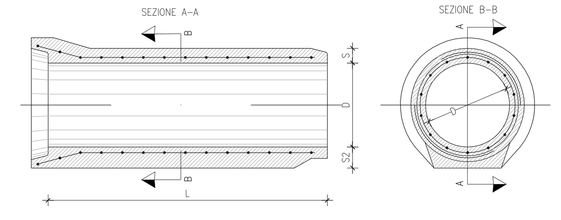

SEZIONE TIPO DI SCAVO E POSA TUBAZIONI DI CALCESTRUZZO ARMATO

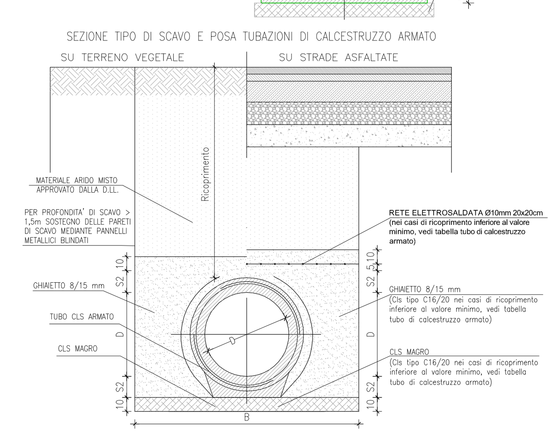

PARTICOLARE RECINZIONE

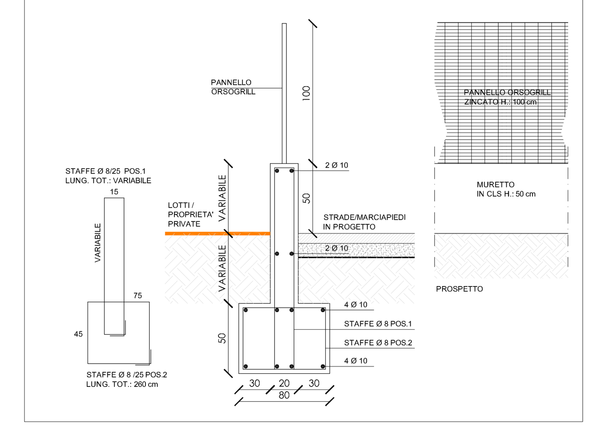

ELEMENTI PREFABBRICATI

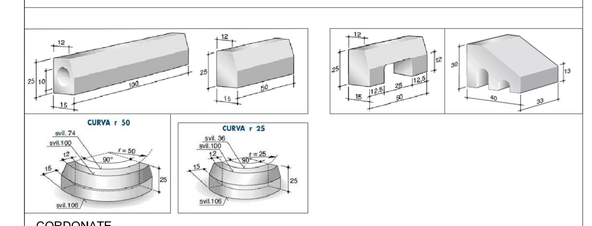

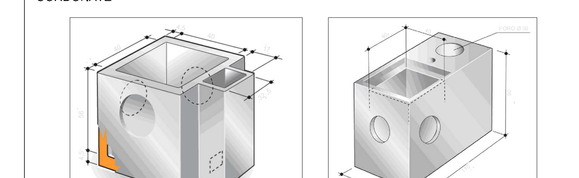

PARCHEGGI

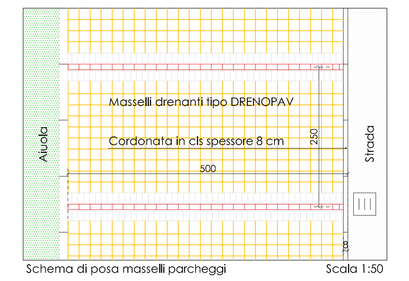

LINEA DRENOPAV

DRENOPAV DOPPIO

Spessori del massello disponibili (mm)	**60**
Colore del prodotto	**GRIGIO**
Peso del massello compiuto (kg)	**3,6**
Peso teorico (Kg / m2)	**130**
Incidenza in opera (masselli / m.)	**52**
Dimensioni del rettangolo coloracchio (mm)	**103 x 206**

CARATTERISTICA TECNICA	METODO DI PROVA	UNITÀ DI MISURA	VALORE SECONDO LA NORMA DI RIFERIMENTO
Tolleranza ammissibili: spessore	UNI EN 1338*	mm	± 3
Resistenza caratteristica a trazione indiretta per faglio		MPa	≥ 3,6
Resistenza all'abrasione		mm	≤ 20
Resistenza allo scivolamento / slittamento		USRV	≥ 60

La normativa di riferimento non prevede prove specifiche per i masselli di tipo drenante pertanto per garantire la qualità del prodotto Beaval provvede all'esecuzione delle medesime prove previste dalla normativa UNI En 1338 relativa ai Masselli in calcestruzzo per pavimentazioni.

DOTT. ING. DANILO MICHIELETTO
Via Vittorio Veneto, 19 - 30037 Scorzè (Ve)
tel. 041 5842000 - fax 041 5842001 - e-mail: info@studiomichieletto.it
C.F. MCH DNL 64E12 F158R - P. IVA 02526800278
Iscritto all'Albo degli Ingegneri della Provincia di Venezia al n. 2000

COMUNE DI MARTELLAGO (VE) Provincia di Venezia	Il proprietario
Ditta: CST LOGISTICA TRASPORTI SRL P.IVA 04032470272 Via Miglioneria 25/F 30037 SCORZE' (VE)	
Progetto: VARIANTE A PIANO DI LOTTIZZAZIONE INDUSTRIALE "CASTELLANA-VIA BOSCHI Z.T.O. D1 b/2" Approvato con D.C.C. n. 55 del 01-09-2008 - D.G.C. n. 262/2010 Convenzionato Rep. N.62798 del 07-09/2010 Comune di Martellago Fg. 1 Mapp. 83-84-86-87-178-252-230-279-279-284-442 446-525-545-541-781-775-744-760-752-751-752-658-660-662	Il progettista
ELABORATO ARCHITETTONICO	
Elaborato: PARTICOLARI	Scala: varie
File: progetto presentato_rev02.dwg	Tavola: **11**
Data: 14/12/2020	RIF.: 018-2020

N.	REVISIONE	APPROVAZIONE
00	14/12/2020	L.C. 14/12/2020 D.M.
01	04/05/2021	L.C. 04/03/2021 D.M.

N.	REVISIONE	APPROVAZIONE

Il presente disegno è di proprietà esclusiva dello studio che lo ha redatto e ne è vietata la riproduzione anche parziale senza autorizzazione scritta. La Ditta proprietaria è tenuta a rispettare la normativa sulla privacy.