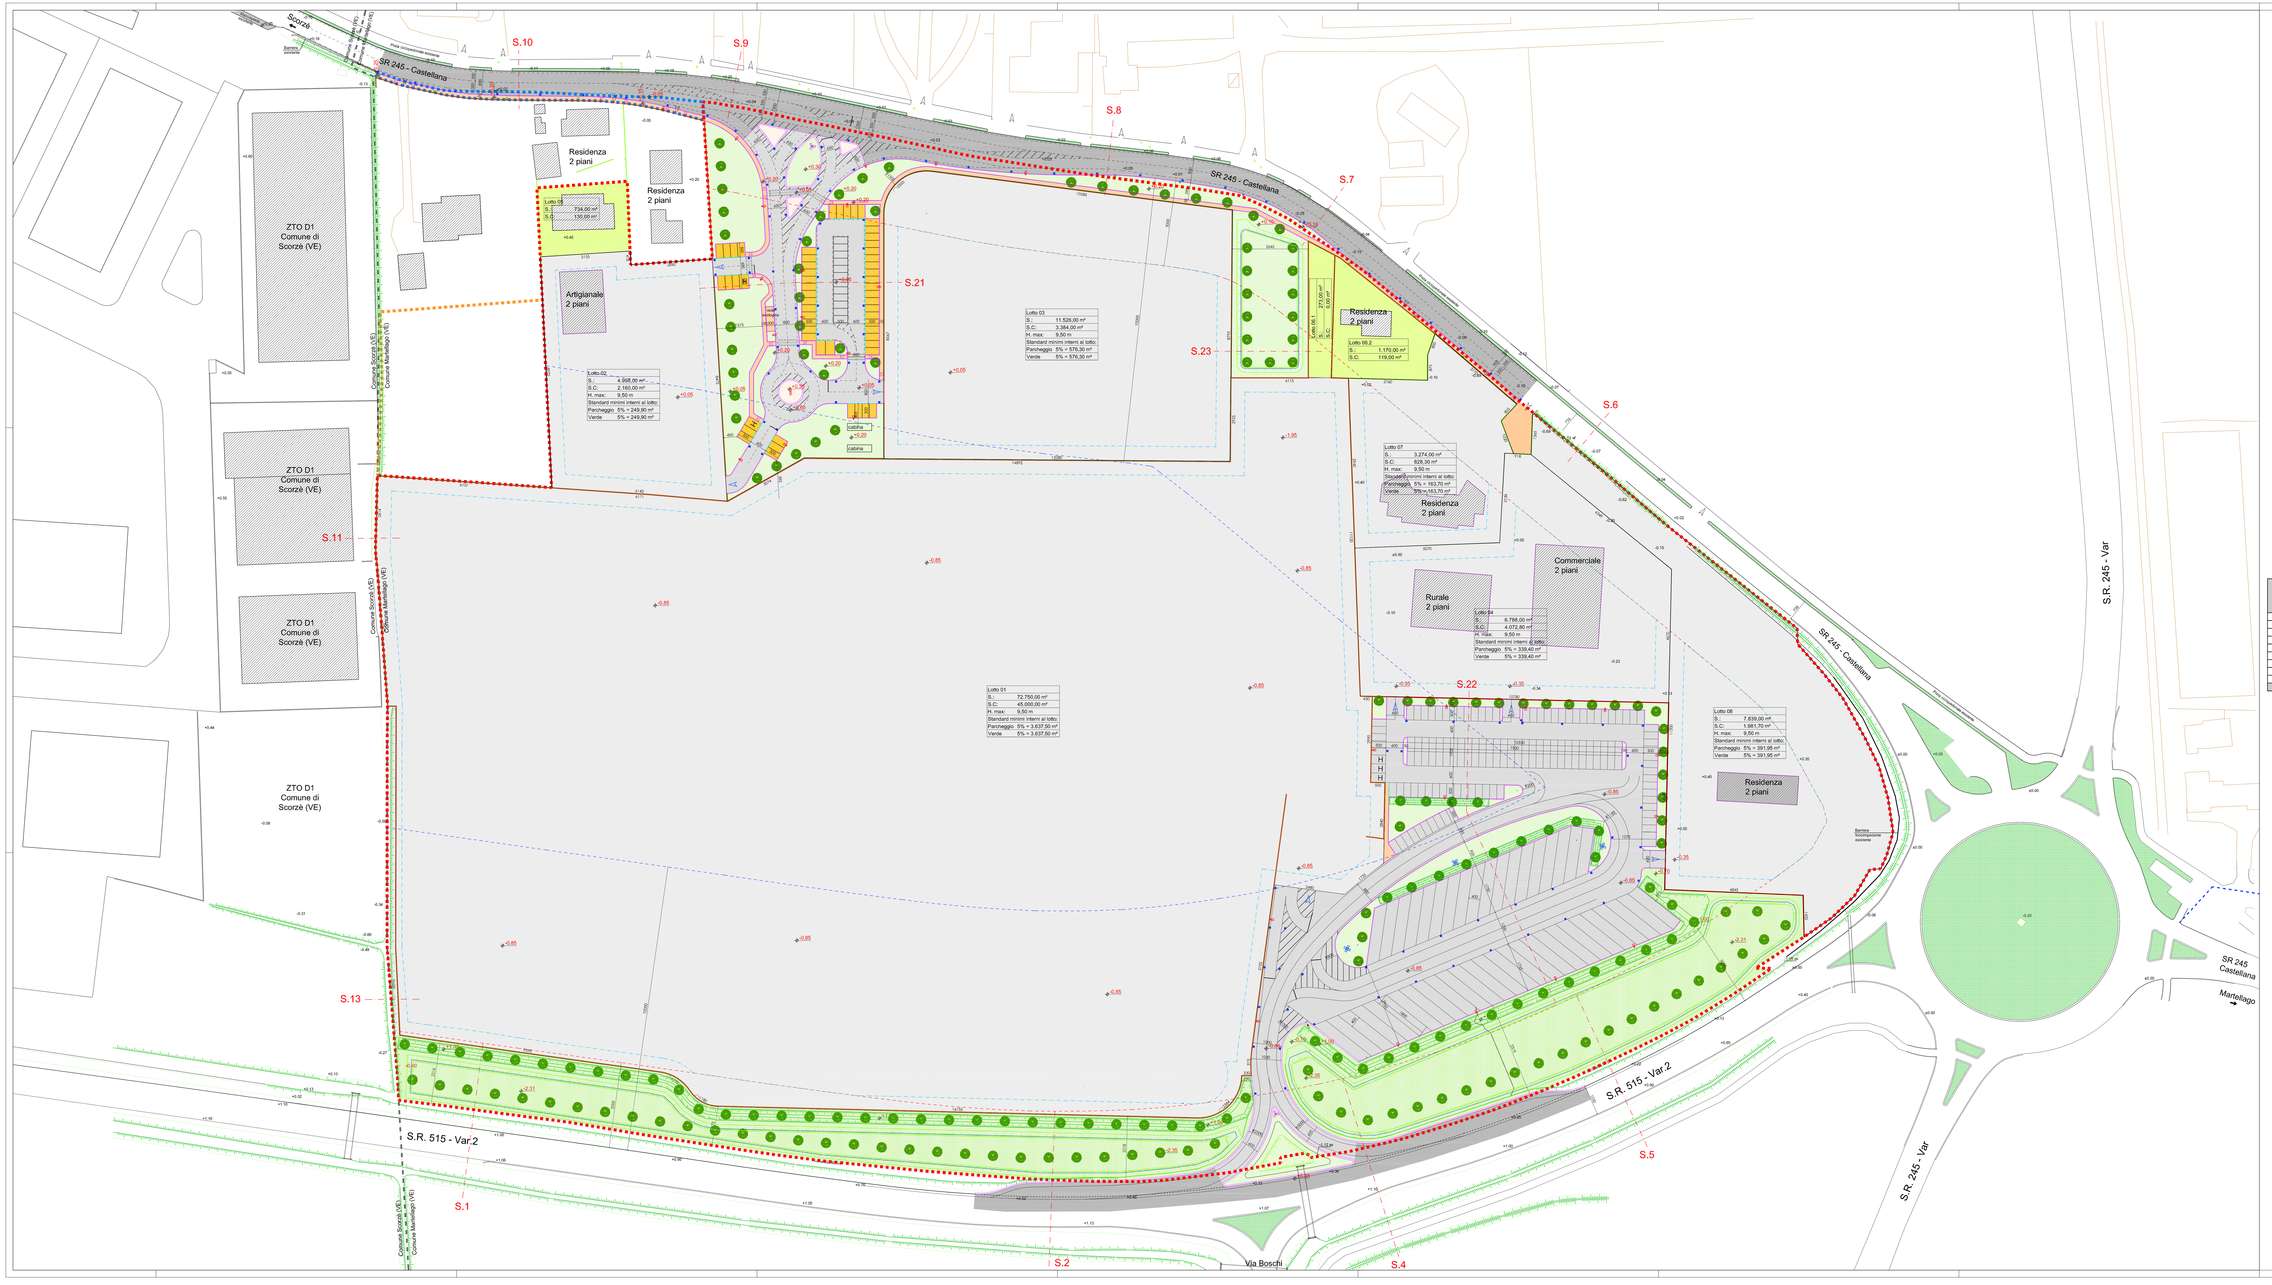

LEGENDA

- PERIMETRAZIONE AMBITO INTERVENTO
- PERIMETRAZIONE OPERE FUORI AMBITO INTERVENTO
- FABBRICATI ESISTENTI
- ACCESSI ESISTENTI
- -0.15 QUOTE DI FATTO
- PERIMETRAZIONE LOTTI EDIFICABILI / RECINZIONI
- CORDONATE IN PROGETTO
- PERIMETRAZIONE MASSIMO INVILUPPO SU LOTTI EDIFICABILI
- FASCIA DI RISPETTO STRADALE 30 METRI
- LIMITE DESTINAZIONE COMMERCIALE 100 METRI
- Aree verdi esistenti

AREE DI PROGETTO:

- Aree verdi in progetto
- Aiuole in betonelle in progetto
- Strade in progetto
- Posti auto drenanti in progetto
- Posti auto/autotreni in asfalto in progetto
- Percorsi pedonali in progetto
- Aree verdi depresse alberate in progetto
- Aree verdi a mezzavetta alberata in progetto
- Alberature in progetto
- Accessi in progetto
- H Posti auto disabili
- Verde privato
- Lotti edificabili in progetto
- Strada privata comune
- +3.55 Quote di progetto
- Cadditoie-Bocche di lupo in progetto
- Pilintopozzetto in progetto (predisposizione)
- Punti luce con lampada a LED in progetto
- Torre faro a LED in progetto

LOTTO	Sup. Fondiaria	Sup. Coperta			Standard minimi interni al lotto	
		Esistente	Di progetto	Totale	Parcheggio	Verde
	mq	mq	mq	mq	mq	mq
1	72.750,00	-	45.000,00	45.000,00	3.637,50	3.637,50
2	4.998,00	-	2.160,00	2.160,00	249,90	249,90
3	11.526,00	-	3.384,00	3.384,00	576,30	576,30
4	6.788,00	-	4.072,80	4.072,80	339,40	339,40
5	734,00	130,00	-	130,00	36,70	36,70
6,1	273,00	-	-	-	13,65	13,65
6,2	1.170,00	119,00		119,00	58,50	58,50
7	3.274,00		828,30	828,30	163,70	163,70
8	7.839,00		1.981,70	1.981,70	391,95	391,95
Totali	109.352,00	249,00	57.426,80	57.675,80		

DOTT. ING. DANILO MICHELETTO
Via dell'Edilizia 21 - 30036 Santa Maria di Sala (VE)
Tel. 041 5780170 - Fax 041 5780170 - mail: info@studiomicheletto.it
Iscritto all'Albo degli Ingegneri della Provincia di Venezia al n° 1744

COMUNE DI MARTELLAGO (VE)
Provincia di Venezia

Il proprietario

Ditta:
CST LOGISTICA TRASPORTI SRL
P.Iva: 04932470272
Via Miglioranese 21/F
30037 SCORZE' (VE)

Il progettista

Progetto:
VARIANTE A PIANO DI LOTTIZZAZIONE INDUSTRIALE
"CASTELLANA-VIA BOSCHI Z.T.O. D1 b/2"
Approvato con D.C.C. n. 55 del 01-09-2008 - D.G.C. n. 282/2010
Convenzione Rep. N.82.706 del 07-09/2010
Comune di Martellago Fg. 1 Mapp. 514-94-92-170-220-330-376-378-394-442
Comune di Scorzè Fg. 17 Mapp. 774-775-776-777-778-779-780-781-782

ELABORATO ARCHITETTONICO

Elaborato:
PLANIMETRIA GENERALE STATO DI PROGETTO

Scala: 1:500

File: progetto presentato_rev02.dwg

Data: 25/06/2020

REV.: 018-2020

Tavola: 03

REVISIONE	APPROVAZIONE
01 23/09/2020 L.C.	01/04/2021 D.M.
02 14/12/2020 L.C.	14/12/2020 D.M.
03 03/03/2021 L.C.	03/03/2021 D.M.
04 01/04/2021 L.C.	01/04/2021 D.M.
05	
06	
Il presente disegno è di proprietà dello Studio Micheletto. Senza lecito e firma in originale non potrà essere copiato, riprodotto, comunicato a terzi, rappresentato, né venire comunicato a terzi o ceduto. La Ditta proprietaria tutela i propri diritti a norma di legge.