

LEGENDA

	AMBITO D'INTERVENTO P.D.L. Z.T.O. C2/6 " RIVIERA 2 "
	SUPERFICE A PARCHEGGIO IN GREE BLOCK (semipermeabile)
	SUPERFICE STRADALE IN GREEN BLOCK (semipermeabile)
	SUPERFICE STRADALE IN ASFALTO (impermeabile)
	SUPERFICE A VERDE PUBBLICO (permeabile)
	SAGOMA INDICATIVA FABBRICATI
	STRADA PUBBLICA ESISTENTE
	AREA ECOLOGICA
	SEGNALETICA VERTICALE
	POSTO PER DISABILI
	SEGNALETICA ORIZZONTALE SU STRADA PUBBLICA
	ACCESSO PEDONALE ESISTENTE
	ACCESSO CARRAIO ESISTENTE
	ACCESSO CARRAIO DI PROGETTO

COMUNE DI MARTELLAGO

OGGETTO INTERVENTO DI URBANIZZAZIONE P.D.L. C2/6 MARTELLAGO

Denominato " RIVIERA 2 "

PROPRIETA'
 FURLAN GIANFRANCO
 via Mascogni 38, 30030 Martellago (VE)
 FURLAN ADRIANO
 via Merosini 30, 30030 Martellago (VE)


PROGETTISTA
 Arc. Zanotto Giampaolo
 Via Marin 91, 30174 Mestre (VE)

UBICAZIONE:
 COMUNE DI MARTELLAGO - Foglio 9 - Mapp. 293


DATA
 Luglio 2016

SCALA
 1:500

TAVOLA
10
**PROGETTO SEGNALETICA STRADALE
 E ACCESSI CARRABILI**

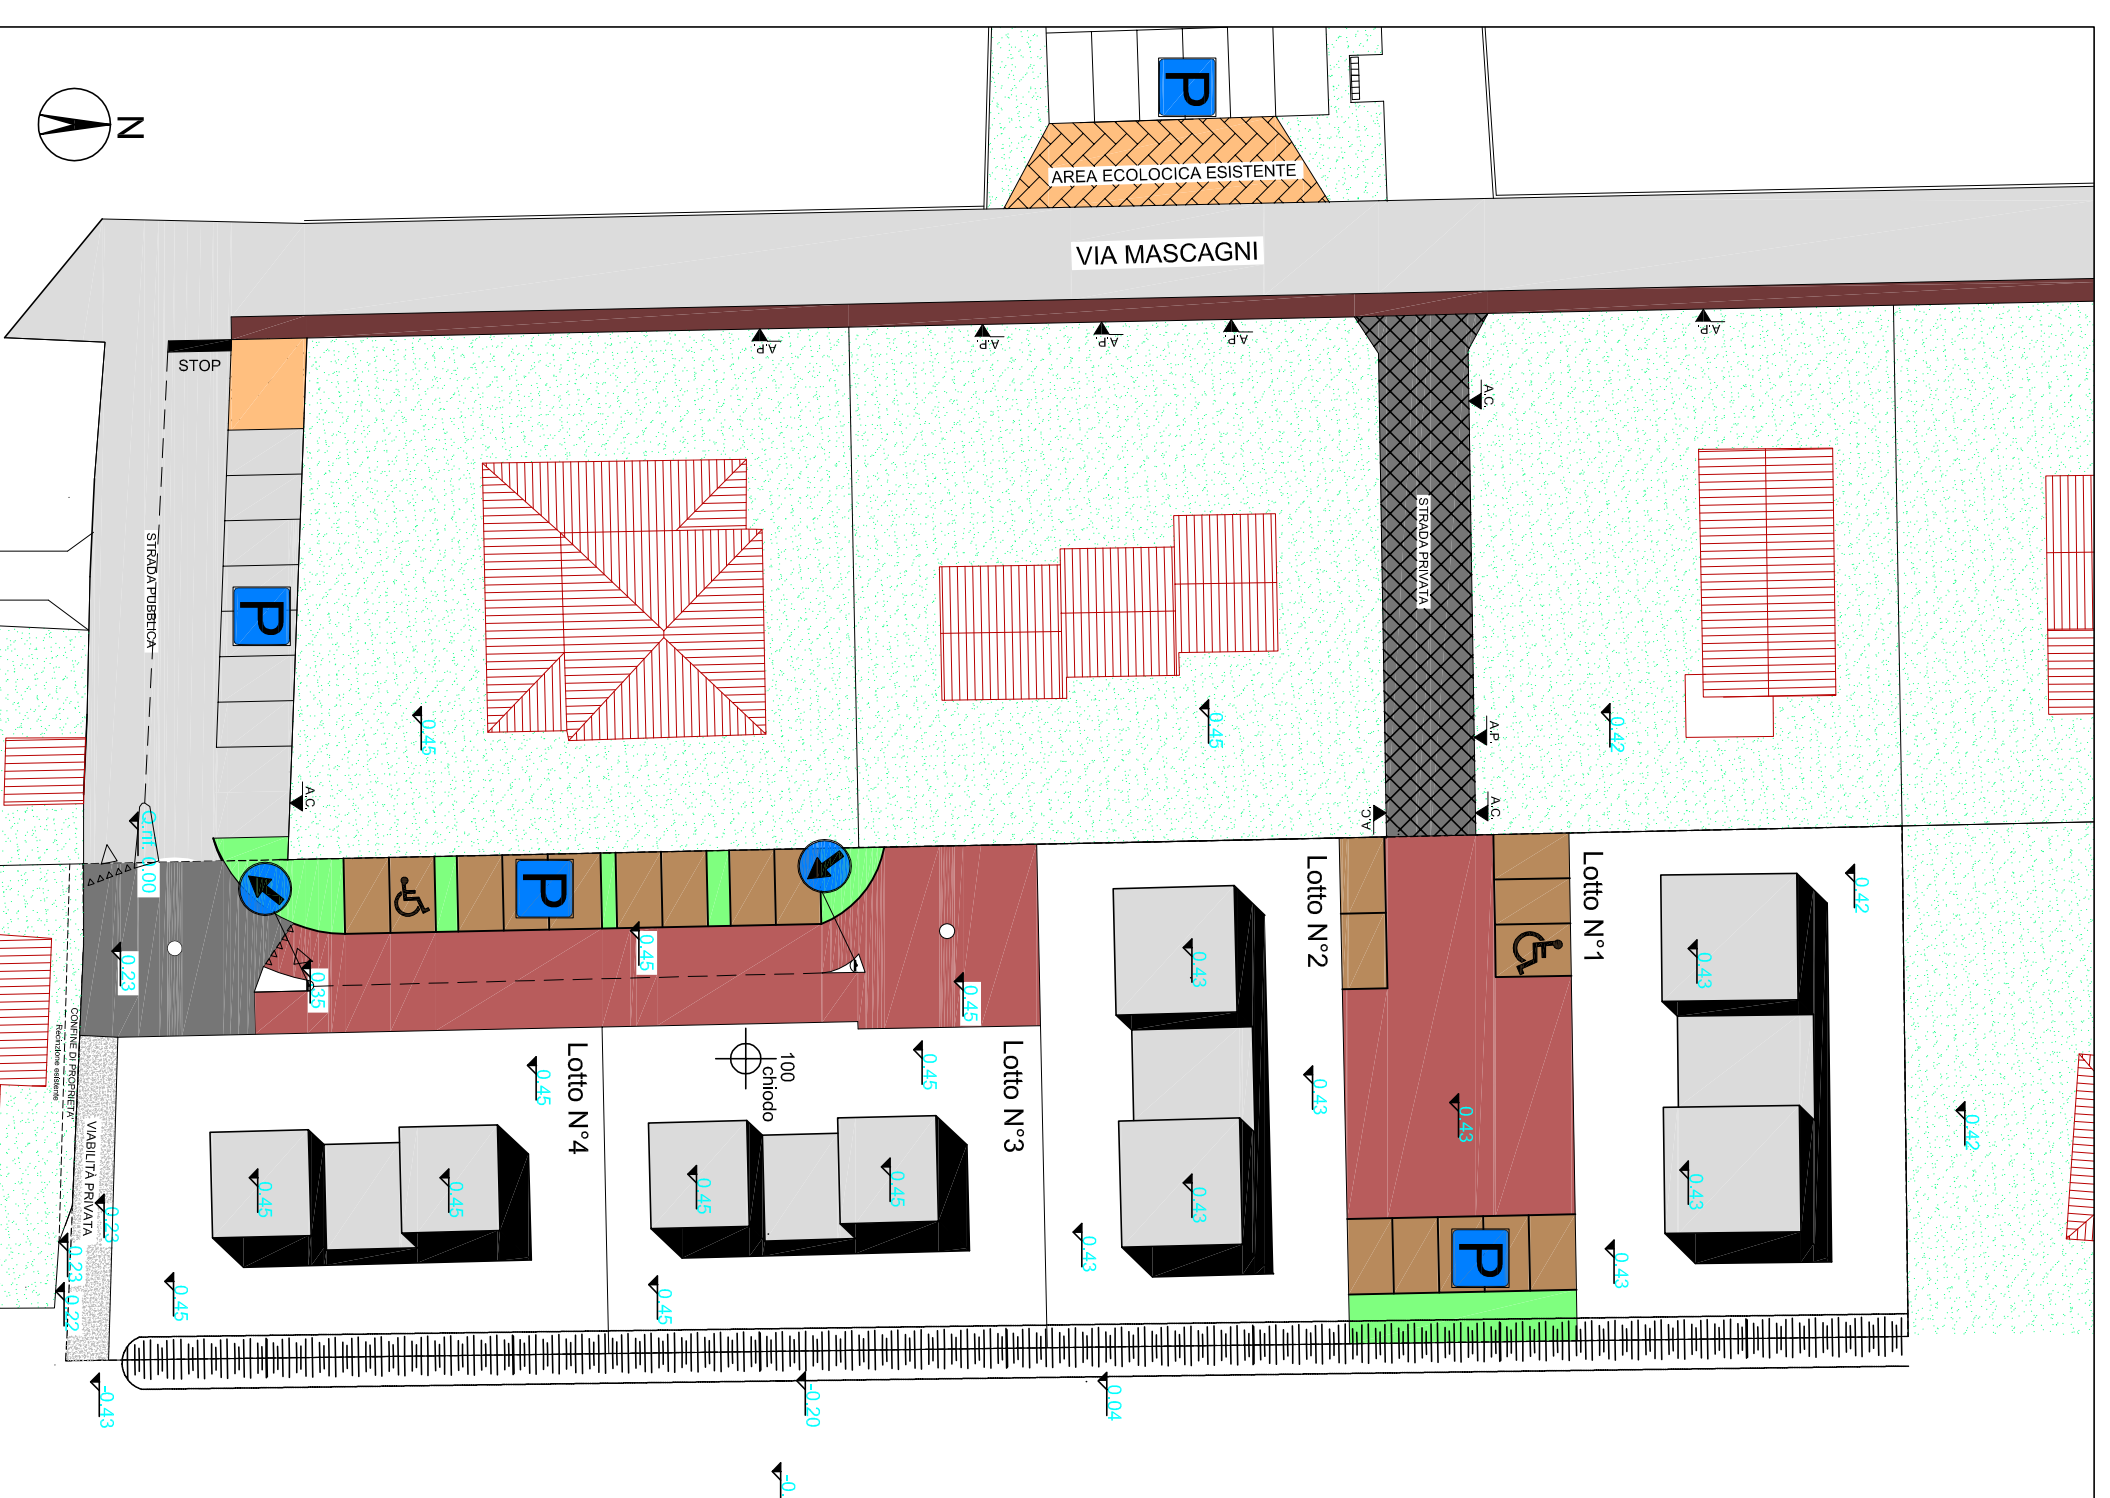

PLANIMETRIA SEGNALETICA STRADALE Scala 1:500

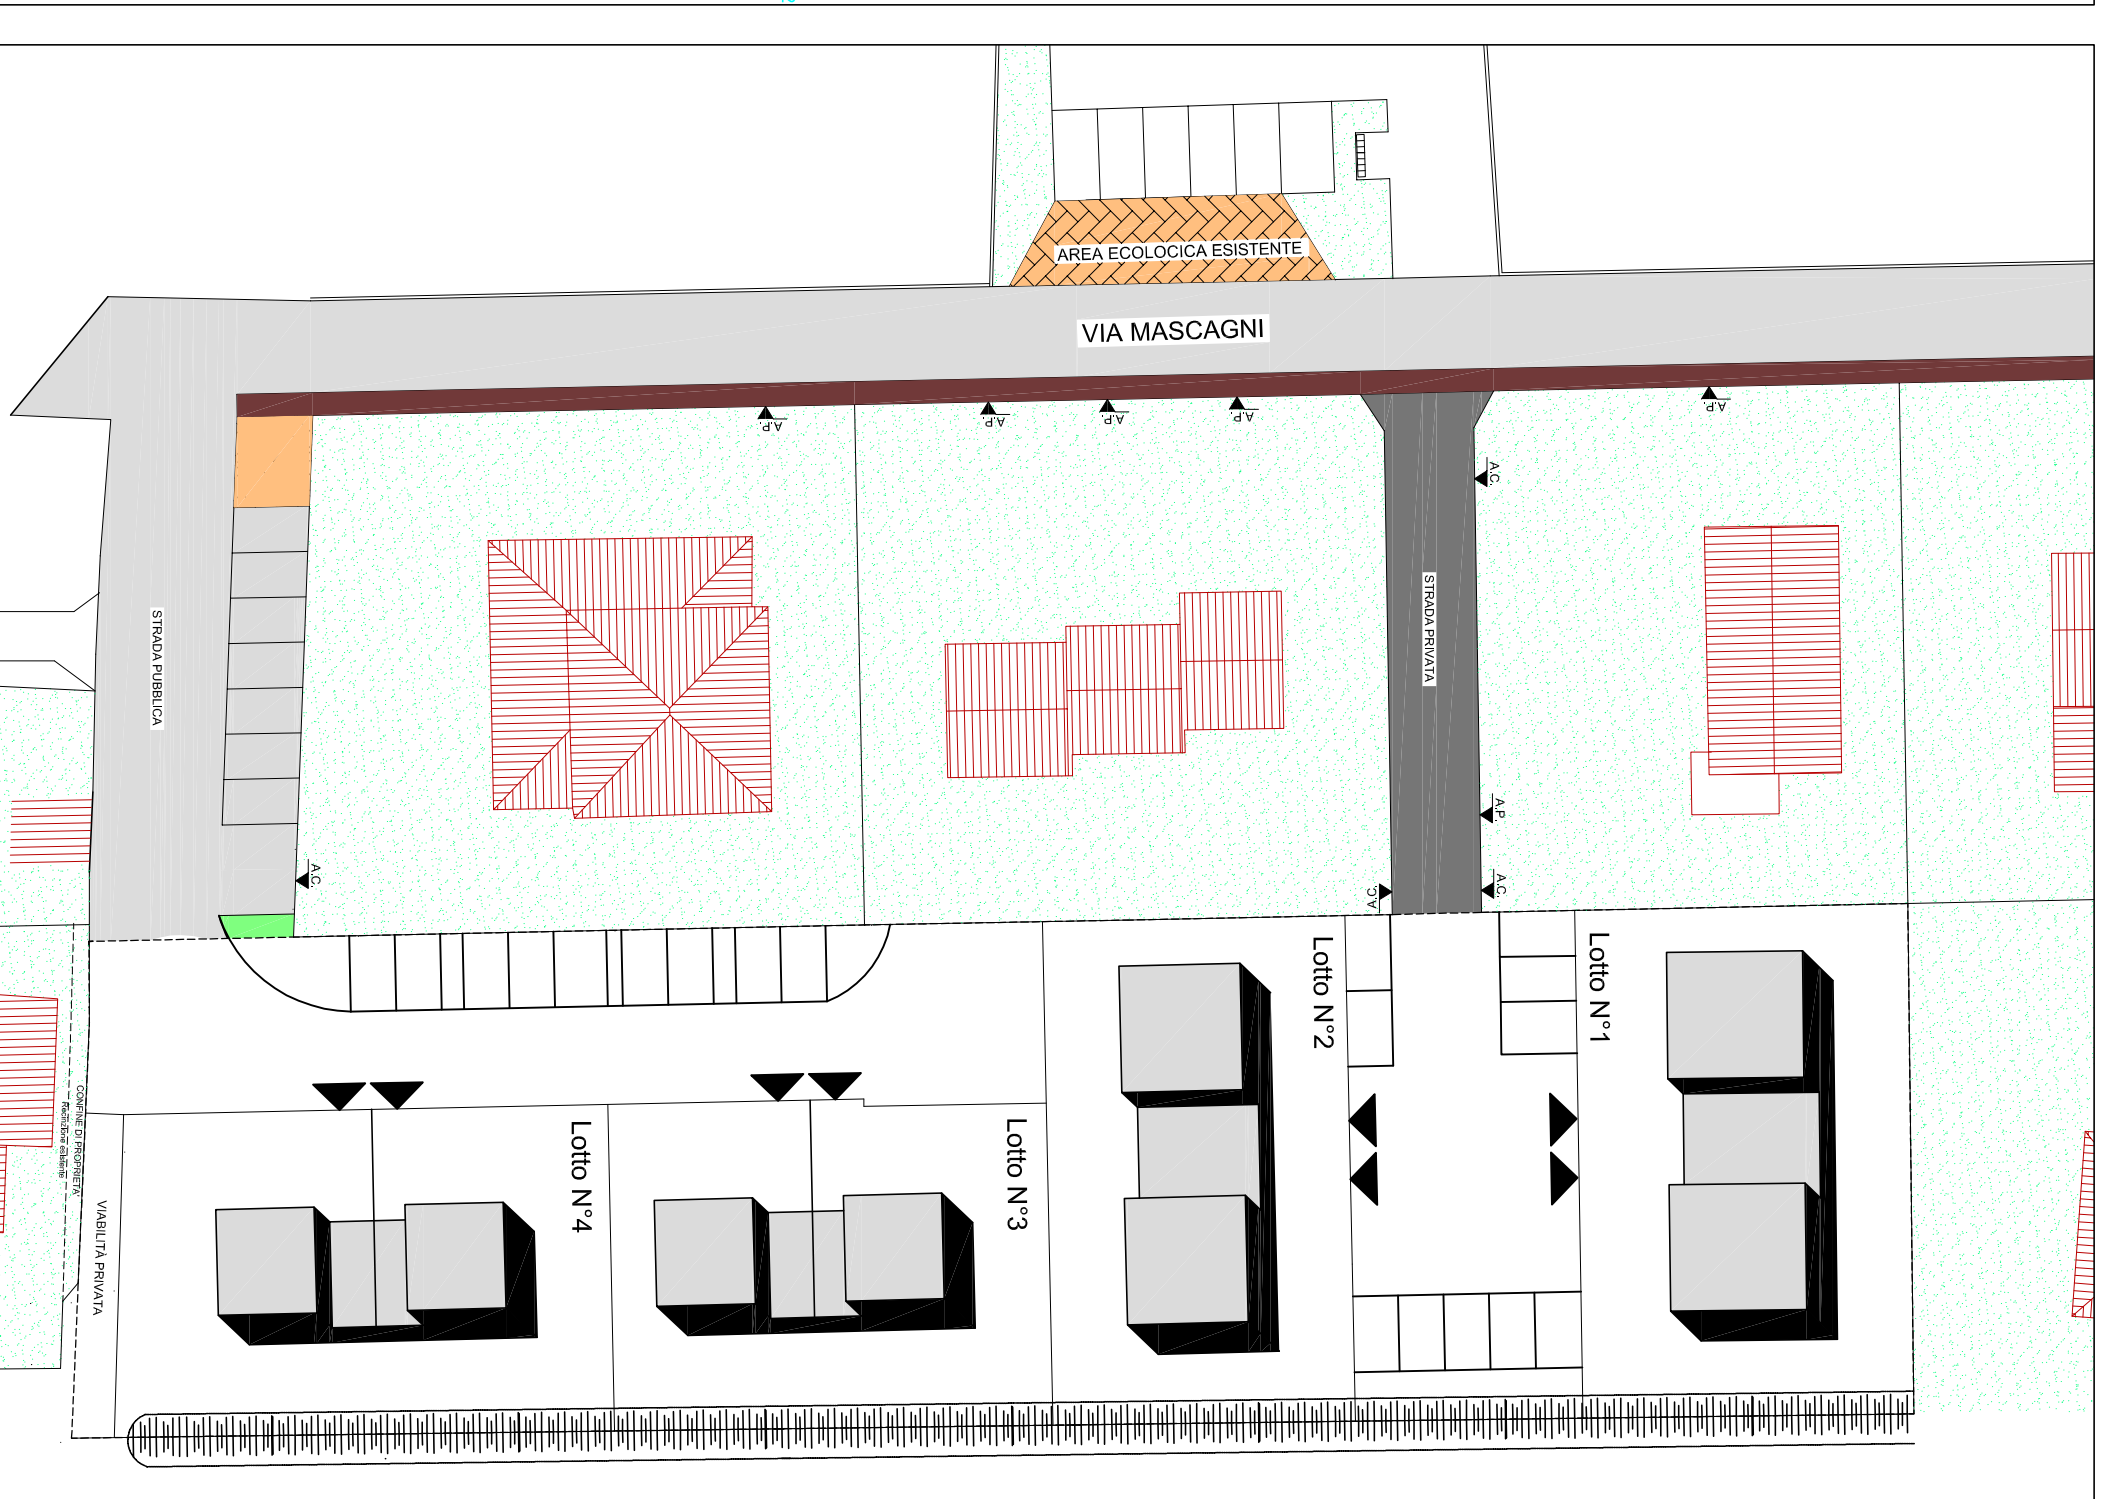

PLANIMETRIA ACCESSI CARRABILI Scala 1:500