

COMUNE DI MARTELLAGO

PROVINCIA DI VENEZIA



PROGETTO DI PIANO DI LOTTIZZAZIONE DENOMINATO
"GUARDI" SITO NEL COMUNE DI MARTELLAGO
IN LOCALITA' MAERNE

VARIANTE

ARGOMENTO : PIANO PARTICELLARE

PROPRIETARIO: COSTRUZIONI EDILI PAVANELLO SRL
Piazza IV Novembre n. 86/a Maerne di Martellago


DATA LUGLIO 2016

SCALA 1:2000

TAV. 1A

IL PROPRIETARIO

IL PROGETTISTA

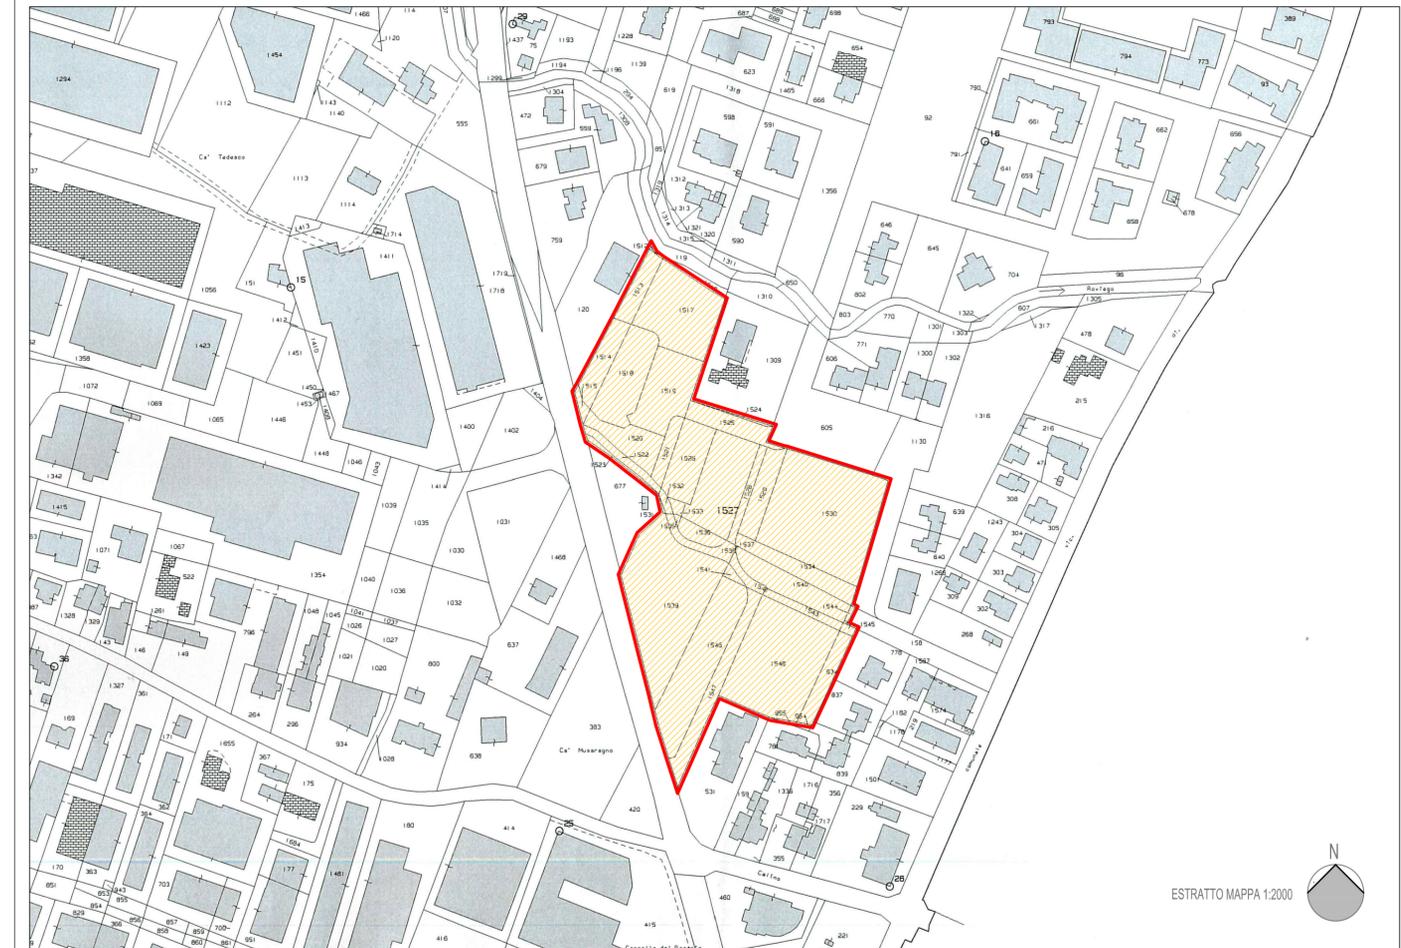

ESTRATTO MAPPA 1:2000



	DITTA INTESTATARIA	Qualità	Foglio	Particella	Superficie	Quota di proprietà
			n.	n.	ha are ca	
1	Costruzioni Edili Pavanello SRL Martellago	EU	14	1512	00 00 10	Proprietà per 1/1
2	Costruzioni Edili Pavanello SRL Martellago	EU	14	1513	00 03 60	Proprietà per 1/1
3	Costruzioni Edili Pavanello SRL Martellago	EU	14	1514	00 04 75	Proprietà per 1/1
4	Costruzioni Edili Pavanello SRL Martellago	EU	14	1515	00 00 60	Proprietà per 1/1
5	Costruzioni Edili Pavanello SRL Martellago	Semin Arbor	14	1517	00 14 45	Proprietà per 1/1
6	Costruzioni Edili Pavanello SRL Martellago	Semin Arbor	14	1518	00 09 85	Proprietà per 1/1
7	Costruzioni Edili Pavanello SRL Martellago	Semin Arbor	14	1519	00 10 20	Proprietà per 1/1
8	Costruzioni Edili Pavanello SRL Martellago	Semin Arbor	14	1520	00 05 35	Proprietà per 1/1
9	Costruzioni Edili Pavanello SRL Martellago	Semin Arbor	14	1521	00 02 30	Proprietà per 1/1
10	Costruzioni Edili Pavanello SRL Martellago	Semin Arbor	14	1522	00 01 95	Proprietà per 1/1
11	Costruzioni Edili Pavanello SRL Martellago	Semin Arbor	14	1523	00 00 60	Proprietà per 1/1
12	Costruzioni Edili Pavanello SRL Martellago Pavanello Renzo Povelato Maria	Semin Arbor	14	1524	00 00 25	Proprietà per 6/10 Proprietà per 2/10 in regime di comunione dei beni Proprietà per 2/10 in regime di comunione dei beni
13	Costruzioni Edili Pavanello SRL Martellago Pavanello Renzo Povelato Maria	Semin Arbor	14	1525	00 04 80	Proprietà per 6/10 Proprietà per 2/10 in regime di comunione dei beni Proprietà per 2/10 in regime di comunione dei beni
14	Costruzioni Edili Pavanello SRL Martellago Pavanello Renzo Povelato Maria	Semin Arbor	14	1526	00 07 40	Proprietà per 6/10 Proprietà per 2/10 in regime di comunione dei beni Proprietà per 2/10 in regime di comunione dei beni
15	Costruzioni Edili Pavanello SRL Martellago Pavanello Renzo Povelato Maria	Semin Arbor	14	1527	00 12 90	Proprietà per 6/10 Proprietà per 2/10 in regime di comunione dei beni Proprietà per 2/10 in regime di comunione dei beni
16	Costruzioni Edili Pavanello SRL Martellago Pavanello Renzo Povelato Maria	Semin Arbor	14	1528	00 02 20	Proprietà per 6/10 Proprietà per 2/10 in regime di comunione dei beni Proprietà per 2/10 in regime di comunione dei beni

	DITTA INTESTATARIA	Qualità	Foglio	Particella	Superficie	Quota di proprietà
17	Costruzioni Edili Pavanello SRL Martellago Pavanello Renzo Povelato Maria	Semin Arbor	14	1529	00 05 00	Proprietà per 6/10 Proprietà per 2/10 in regime di comunione dei beni Proprietà per 2/10 in regime di comunione dei beni
18	Costruzioni Edili Pavanello SRL Martellago Pavanello Renzo Povelato Maria	Semin Arbor	14	1530	00 31 50	Proprietà per 6/10 Proprietà per 2/10 in regime di comunione dei beni Proprietà per 2/10 in regime di comunione dei beni
19	Costruzioni Edili Pavanello SRL Martellago Pavanello Renzo Povelato Maria	Semin Arbor	14	1531	00 00 05	Proprietà per 6/10 Proprietà per 2/10 in regime di comunione dei beni Proprietà per 2/10 in regime di comunione dei beni
20	Costruzioni Edili Pavanello SRL Martellago Pavanello Renzo Povelato Maria	Semin Arbor	14	1532	00 00 50	Proprietà per 6/10 Proprietà per 2/10 in regime di comunione dei beni Proprietà per 2/10 in regime di comunione dei beni
21	Costruzioni Edili Pavanello SRL Martellago Pavanello Renzo Povelato Maria	Semin Arbor	14	1533	00 00 55	Proprietà per 6/10 Proprietà per 2/10 in regime di comunione dei beni Proprietà per 2/10 in regime di comunione dei beni
22	Costruzioni Edili Pavanello SRL Martellago Pavanello Renzo Povelato Maria	Semin Arbor	14	1534	00 05 75	Proprietà per 6/10 Proprietà per 2/10 in regime di comunione dei beni Proprietà per 2/10 in regime di comunione dei beni
23	Costruzioni Edili Pavanello SRL Martellago	Semin Arbor	14	1535	00 00 13	Proprietà per 1/1
24	Costruzioni Edili Pavanello SRL Martellago	Semin Arbor	14	1536	00 01 90	Proprietà per 1/1
25	Costruzioni Edili Pavanello SRL Martellago	Semin Arbor	14	1537	00 00 02	Proprietà per 1/1
26	Costruzioni Edili Pavanello SRL Martellago	Semin Arbor	14	1538	00 02 20	Proprietà per 1/1
27	Costruzioni Edili Pavanello SRL Martellago	Semin Arbor	14	1539	00 27 75	Proprietà per 1/1
28	Costruzioni Edili Pavanello SRL Martellago	Semin Arbor	14	1540	00 07 40	Proprietà per 1/1
29	Costruzioni Edili Pavanello SRL Martellago	Semin Arbor	14	1541	00 00 55	Proprietà per 1/1
30	Costruzioni Edili Pavanello SRL Martellago	Semin Arbor	14	1542	00 01 20	Proprietà per 1/1

	DITTA INTESTATARIA	Foglio	Particella	Superficie	Quota di proprietà
		n.	n.	ha are ca	
31	Costruzioni Edili Pavanello SRL Martellago	14	1543	00 01 95	Proprietà per 1/1
32	Costruzioni Edili Pavanello SRL Martellago	14	1544	00 00 18	Proprietà per 1/1
33	Costruzioni Edili Pavanello SRL Martellago	14	1545	00 00 02	Proprietà per 1/1
34	Costruzioni Edili Pavanello SRL Martellago	14	1546	00 17 55	Proprietà per 1/1
35	Costruzioni Edili Pavanello SRL Martellago	14	1547	00 07 55	Proprietà per 1/1
36	Costruzioni Edili Pavanello SRL Martellago	14	1548	00 25 40	Proprietà per 1/1
37	Costruzioni Edili Pavanello SRL Martellago	14	834	00 03 95	Proprietà per 1/1
38	Comune di Martellago	14	777	00 00 30	Proprietà per 1/1
				TOTALE	02 22 70