


LOTTIZZAZIONE "AOSTA"
PLANIMETRIA DI PROGETTO
 scala 1/2000

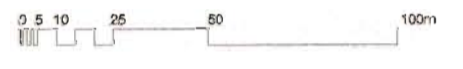

+ 08.00 q.marciapiede
 percorso ciclo pedonale
 realizzato
 in asfalto stampato e
 relative cordone in cls

+ 08.00 q.dosso
 asfalto stampato, colore
 rosso (resina di polimeri di
 cemento) effetto betonella

RAMPA bicolore asfalto/giallo
 larghezza 80 cm, H 8.00 cm,
 pendenza 10.00%

DOSSO
DETTAGLIO -1- dosso
via Val d' Aosta
pianta
 scala 1/100

RAMPA bicolore asfalto/giallo
 larghezza 80 cm, H 8.00 cm,
 pendenza 10.00%

+/- 0.00 q.strada
 asfalto

RAMPA bicolore asfalto/giallo
 larghezza 80 cm, H 8.00 cm,
 pendenza 10.00%

+ 08.00 q.marciapiede
 marciapiede realizzato
 in asfalto stampato e
 relative cordone in cls

RAMPA bicolore asfalto/giallo
 larghezza 80 cm, H 8.00 cm,
 pendenza 10.00%

+ 08.00 q.dosso
 asfalto stampato, colore
 rosso (resina di polimeri di
 cemento) effetto betonella

RAMPA bicolore asfalto/giallo
 larghezza 80 cm, H 8.00 cm,
 pendenza 10.00%

RAMPA bicolore asfalto/giallo
 larghezza 80 cm, H 8.00 cm,
 pendenza 10.00%

RAMPA bicolore asfalto/giallo
 larghezza 80 cm, H 8.00 cm,
 pendenza 10.00%

+/- 0.00 q.strada
 asfalto


DOSSO
DETTAGLIO -2- dosso
via Val d' Aosta/via Monsignor Barbiero
pianta
 scala 1/100

RAMPA bicolore asfalto/giallo
 larghezza 80 cm, H 8.00 cm,
 pendenza 10.00%


+ 08.00 q.dosso

+/- 0.00 q.strada


DOSSO
DETTAGLIO -2- dosso
sezione tipo A-A
 scala 1/100

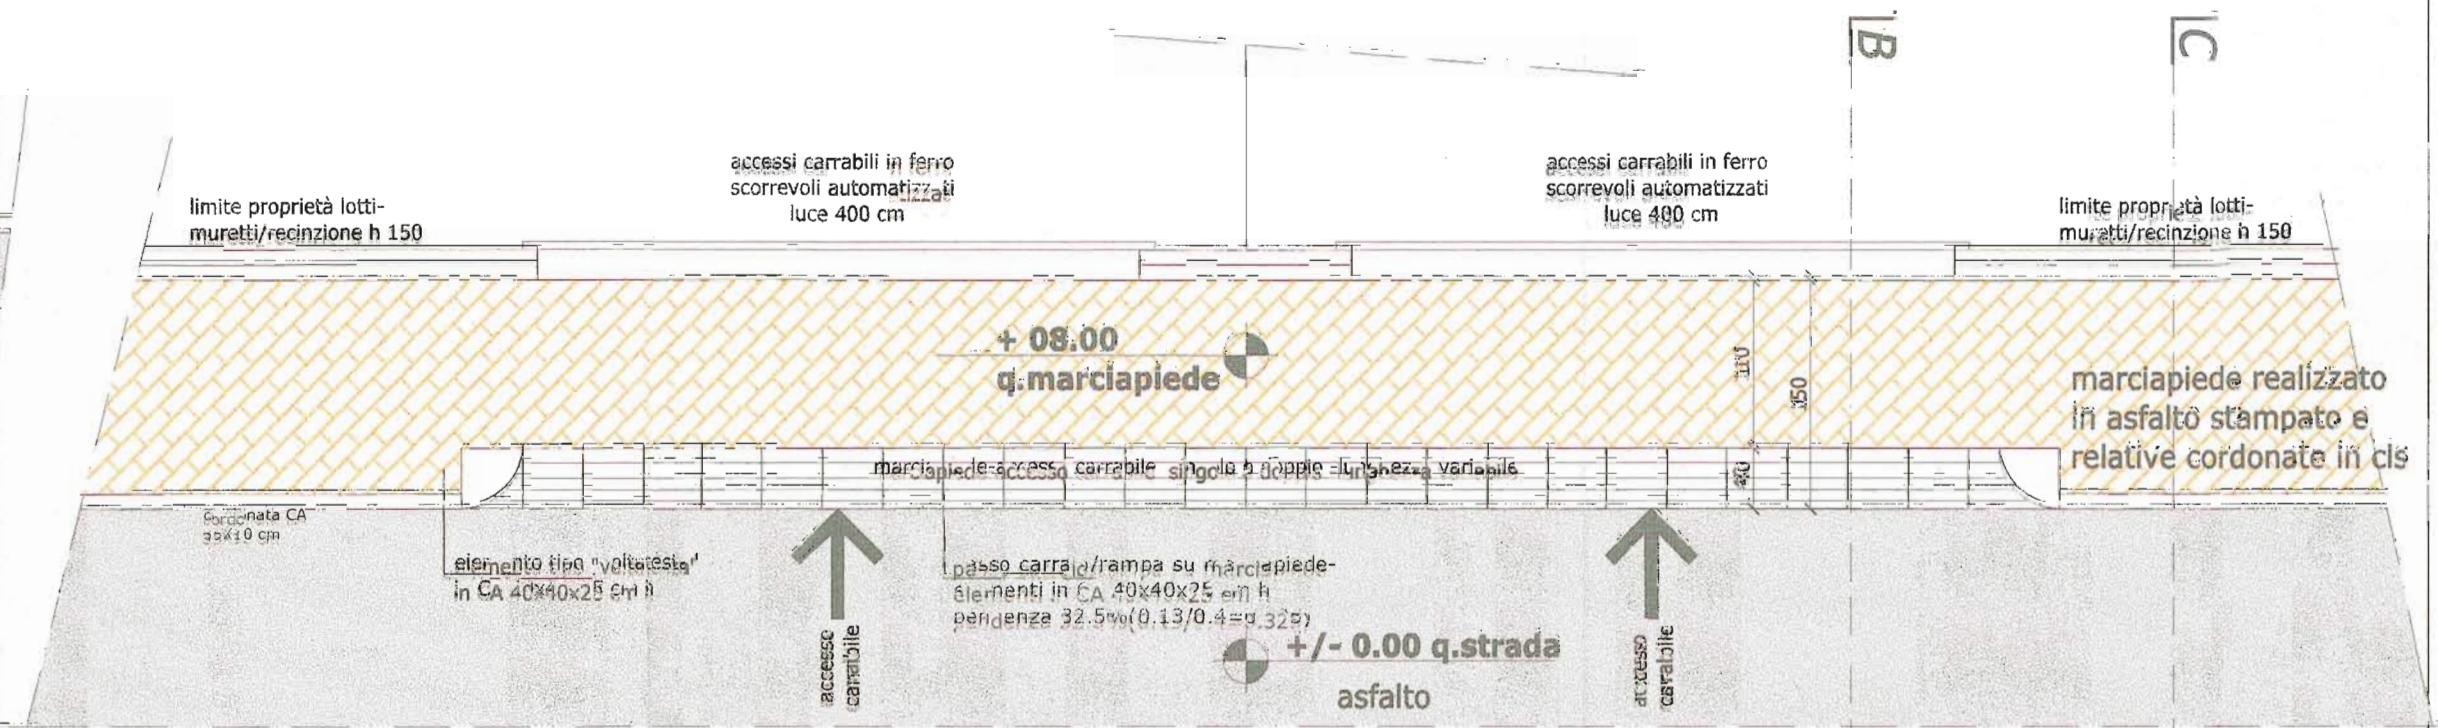


VOLTATESTA
DETTAGLIO -3-
tipologia -3-
tipologia su accessi carrabili
pianta
 scala 1/50

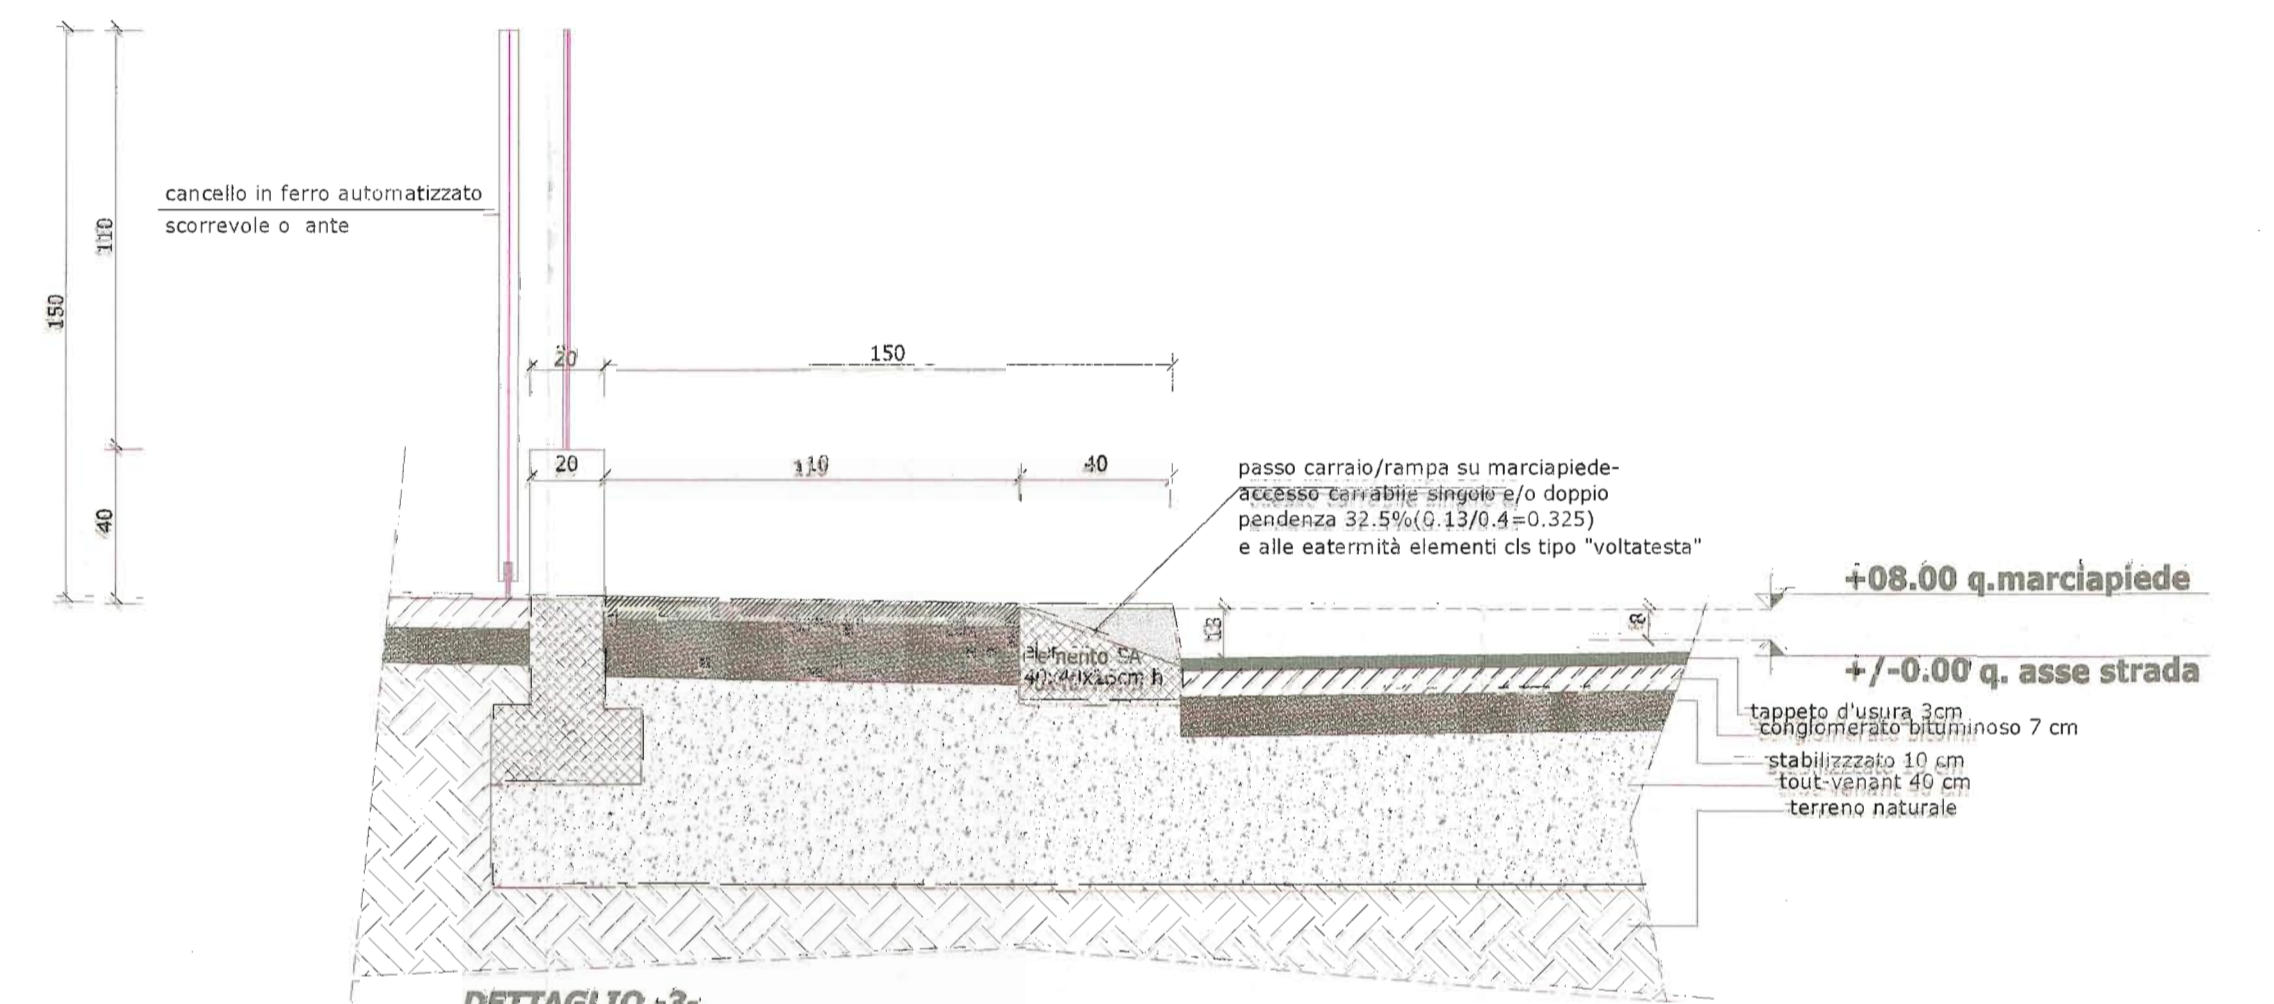

DETTAGLIO -3-
accessi/ingressi carrabili su strada
sezione tipo B-B
 scala 1/20

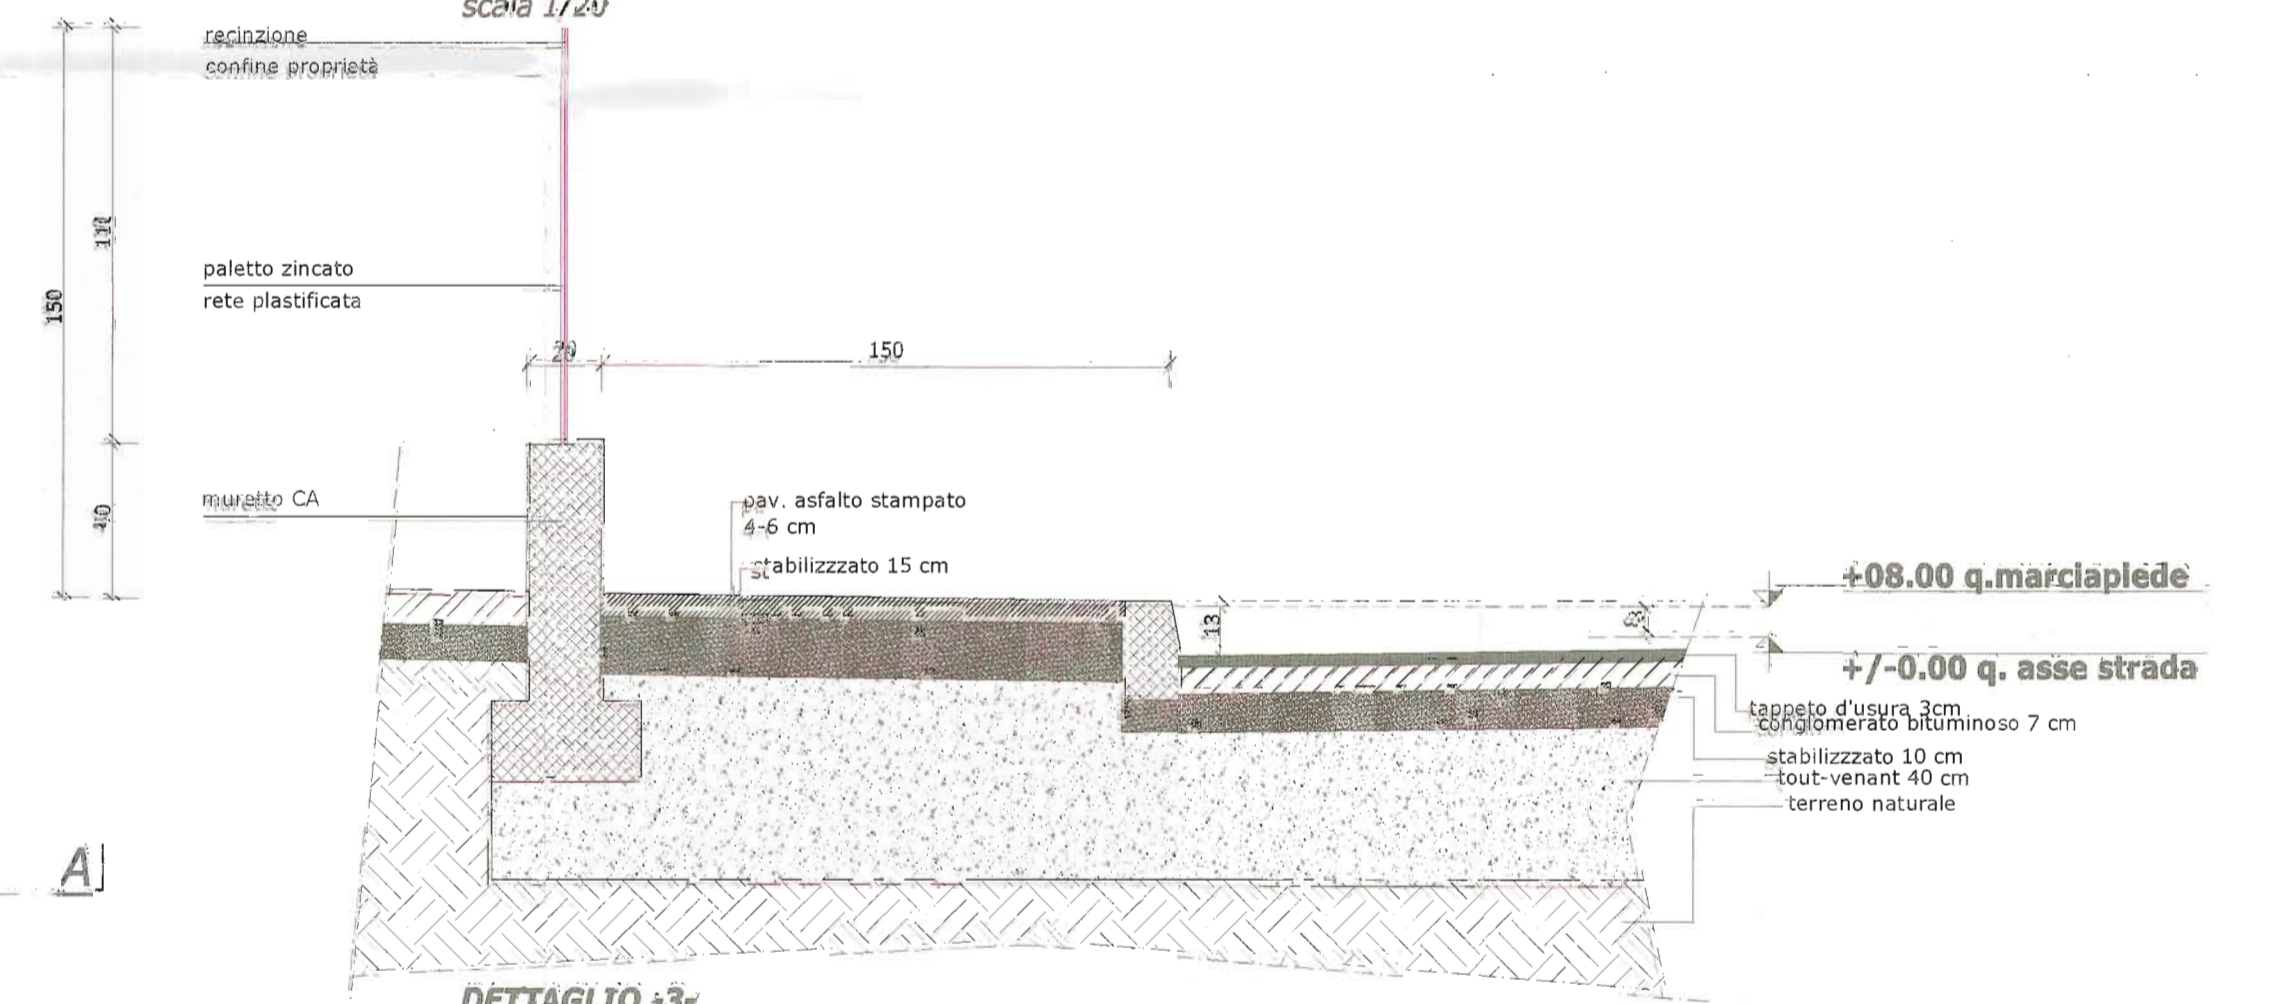

DETTAGLIO -3-
marciapiede/strada
sezione tipo C-C
 scala 1/20

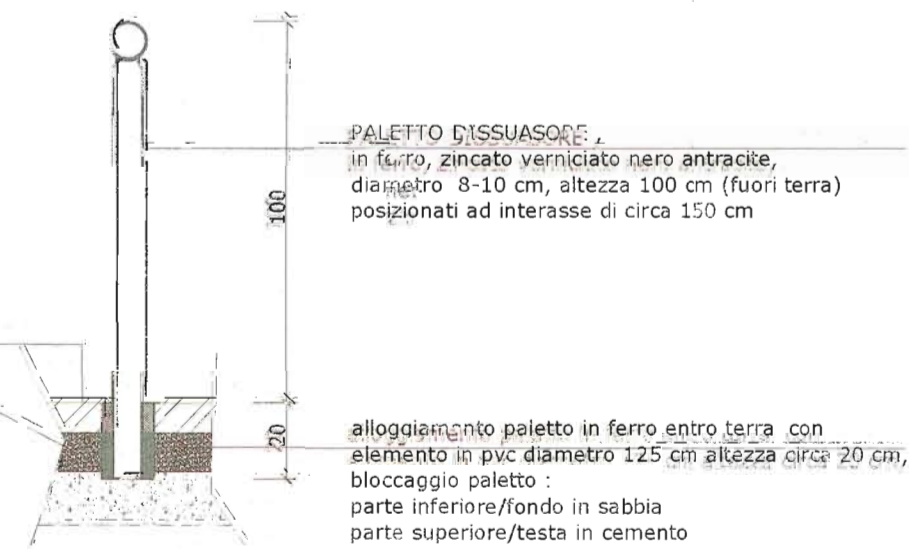

DETTAGLIO
PALETTI DISSUASORI
 scala 1/20

Comune di Martellago Venezia
 30 GIU 2013
 N. 87 del 18 MAR 2013
 IL FUNZIONARIO / IL SEGRETARIO
 Il Responsabile del Settore
 Assetto del Territorio
 Arch. Nadia Rossato



COMUNE MARTELLAGO-VE-

VIA Frituli/Aosta ZONA C2.2/C2.3 FOGLIO 6 DATA 23 settembre 2009

PROGETTO PdL/LOTTIZZAZIONE RESIDENZIALE "AOSTA" FILE Mart.-pdl aosta-06 integr.1-set09 SCALA 1/100 1/50 1/20 TAVOLA 06/A

DITTA	MAPPALI	FIRMA
1. IMM.RE SILENE sas	214/214/801/802 quota 1/3 48/49/539/796	SAUER s.p.a. Via De Faveri, 3 31059 ZERO BRANCO (TV) Tel. 0422/485197 Fax 0422/485196 E-mail d.casarin@libero.it
2. RUBINO COSTRUZIONI S.p.A.	quota 1/6 48/49/539/796	RUBINO COSTRUZIONI S.p.A. Via De Faveri, 3 31010 MASSANZAGO (PD) Tel. 0429/422222 Fax 0429/422222
3. NUOVA ERA srl	quota 1/3 48/49/539/796	Nuova E. R. A. S.r.l. Viale della Vittoria, 14/B MONTBELLUNA (TV) Tel. 0422/240267 Fax 0422/240267
4. MICHIELETTI GIUSEPPE	1329 PORZ.	MICHIELETTI GIUSEPPE Via Roma, 17 31068 SERRAVALLE (TV) Tel. 0422/485197 Fax 0422/485196
5. CESTARO ALBA	1060 PORZ.	
6. LARGAOLLI VITTORIA	757 PORZ.	
7. COMUNE DI MARTELLAGO	65	
8. RIZZANTE GRAZIELLA VANZETTO ANNALISA VANZETTO ORLANDO	1384 PORZ.	

PROGETTISTA STUDIO DI INGEGNERIA CIVILE CASARIN ING. DANILLO VIA PASTRELLI 7 - 31059 ZERO BRANCO - TV - tel. 0422/485197 fax. 0422/485196 E-mail d.casarin@libero.it