

PARTICOLARE -11- pozzettone cm 120X200X h variabile pianta scala 1/20


COMUNE DI MARTELAGO
 Adottato con Delibera di G.C. N. 27 del 18 MAR 2013
 IL FUNZIONARIO / IL SEGRETARIO
 Consorzio di Bonifica Dese S.r.l. Responsabile del Settore
 Via Povereto n° 12, 30174 CHRIGNAGO (VE) Assetto del Territorio
 Arch. Nadia Rossato
 Allegato a nota prot. 8971-09 del 20 MAG. 2009

COMUNE MARTELAGO-VE-			
VIA Friuli/Aosta	ZONA C2.2/C2.3	FOGLIO 6	DATA marzo 2009


PROGETTO PdL/ LOTTEZZAZIONE RESIDENZIALE "AOSTA"	FILE Mart.pdl-aosta-af bianche dett.-int.-mar09	SCALA 1/2000 1/50 1/20
	DISEGNO PROGETTO S.FOGNARIO DETT.AGLIO POZZETTONE -11- SEZIONE SU VIA BARBIERO -BACINO-INVASO	TAVOLA 05

DITTA	MAPPALI	FIRMA
1. IMM.RE SELENE sas	213/214/001/802 quota 1/3 48/49/539/798	
2. RUBINO COSTRUZIONI srl	quota 1/3 48/49/539/798	
3. NUOVA ERA srl	quota 1/3 48/49/539/798	
4. MICHIELETTI GIUSEPPE MICHIELETTI MAURO IMM.RE MARGHERITA	1329 PORZ.	
5. CESTARO ALBA	1060 PORZ.	
6. LARGATOLLI VITTORIA	757 PORZ.	
7. COMUNE DI MARTELAGO	65	
8. RIZZANTE GRAZIELLA VANZETTO ANNALISA VANZETTO ORLANDO	1384 PORZ.	

PROGETTISTA
 STUDIO DI INGEGNERIA CIVILE CASARIN ING. DANILLO
 VIA PASTRELLO 7 - 31059 ZER0 BRANCO-TV-
 tel. 0422/485197 Fax: 0422/485196 E-mail: d.casarin@libero.it

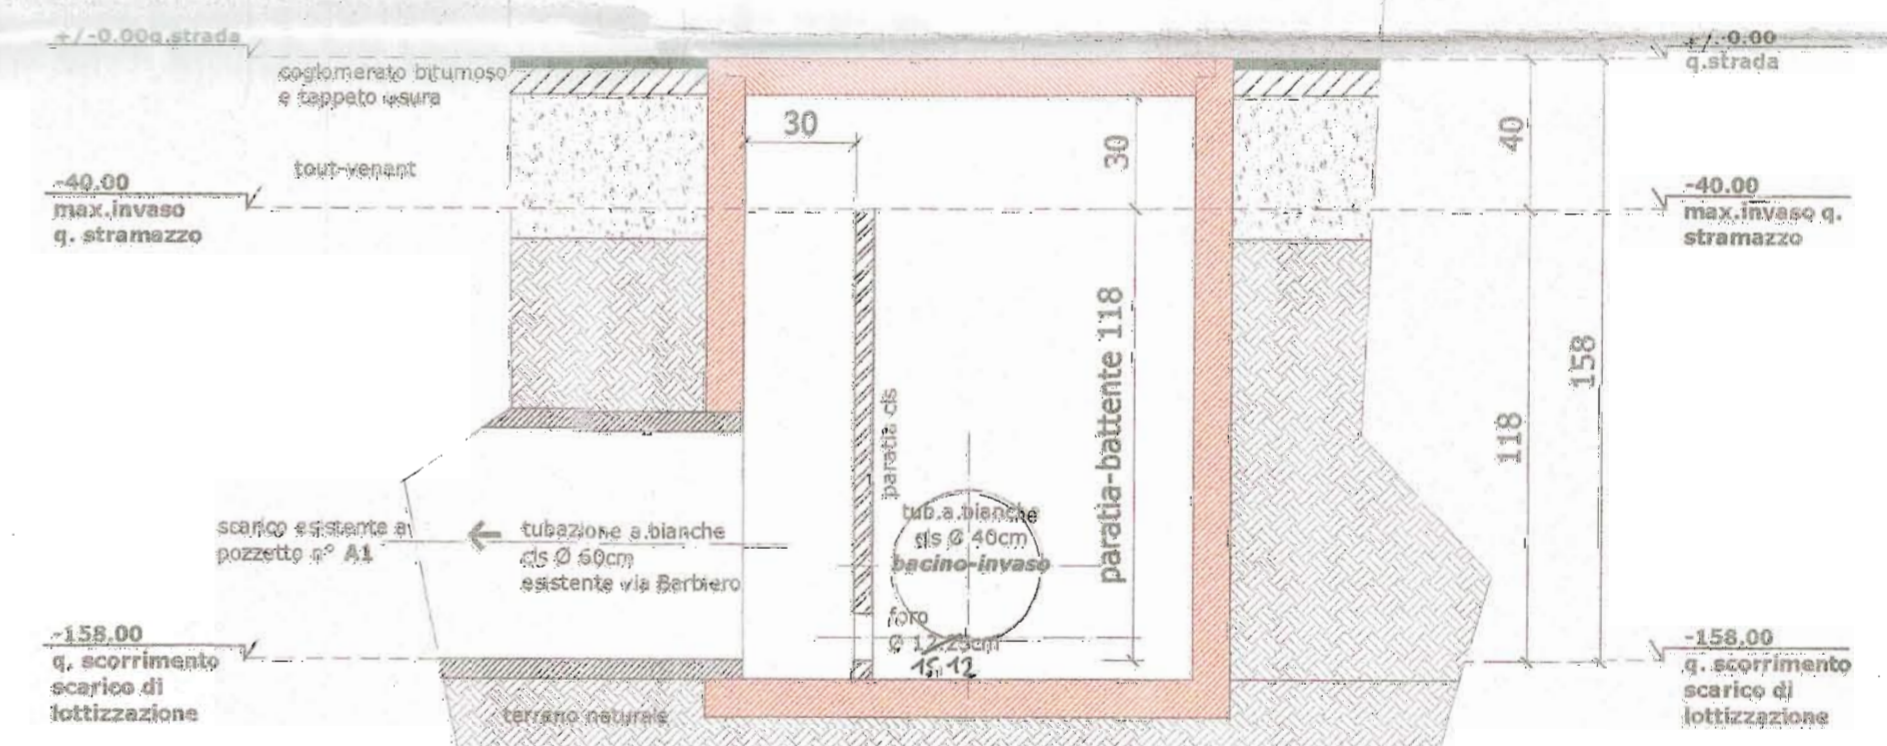

PARTICOLARE -11- pozzettone sezione a-a scala 1/20

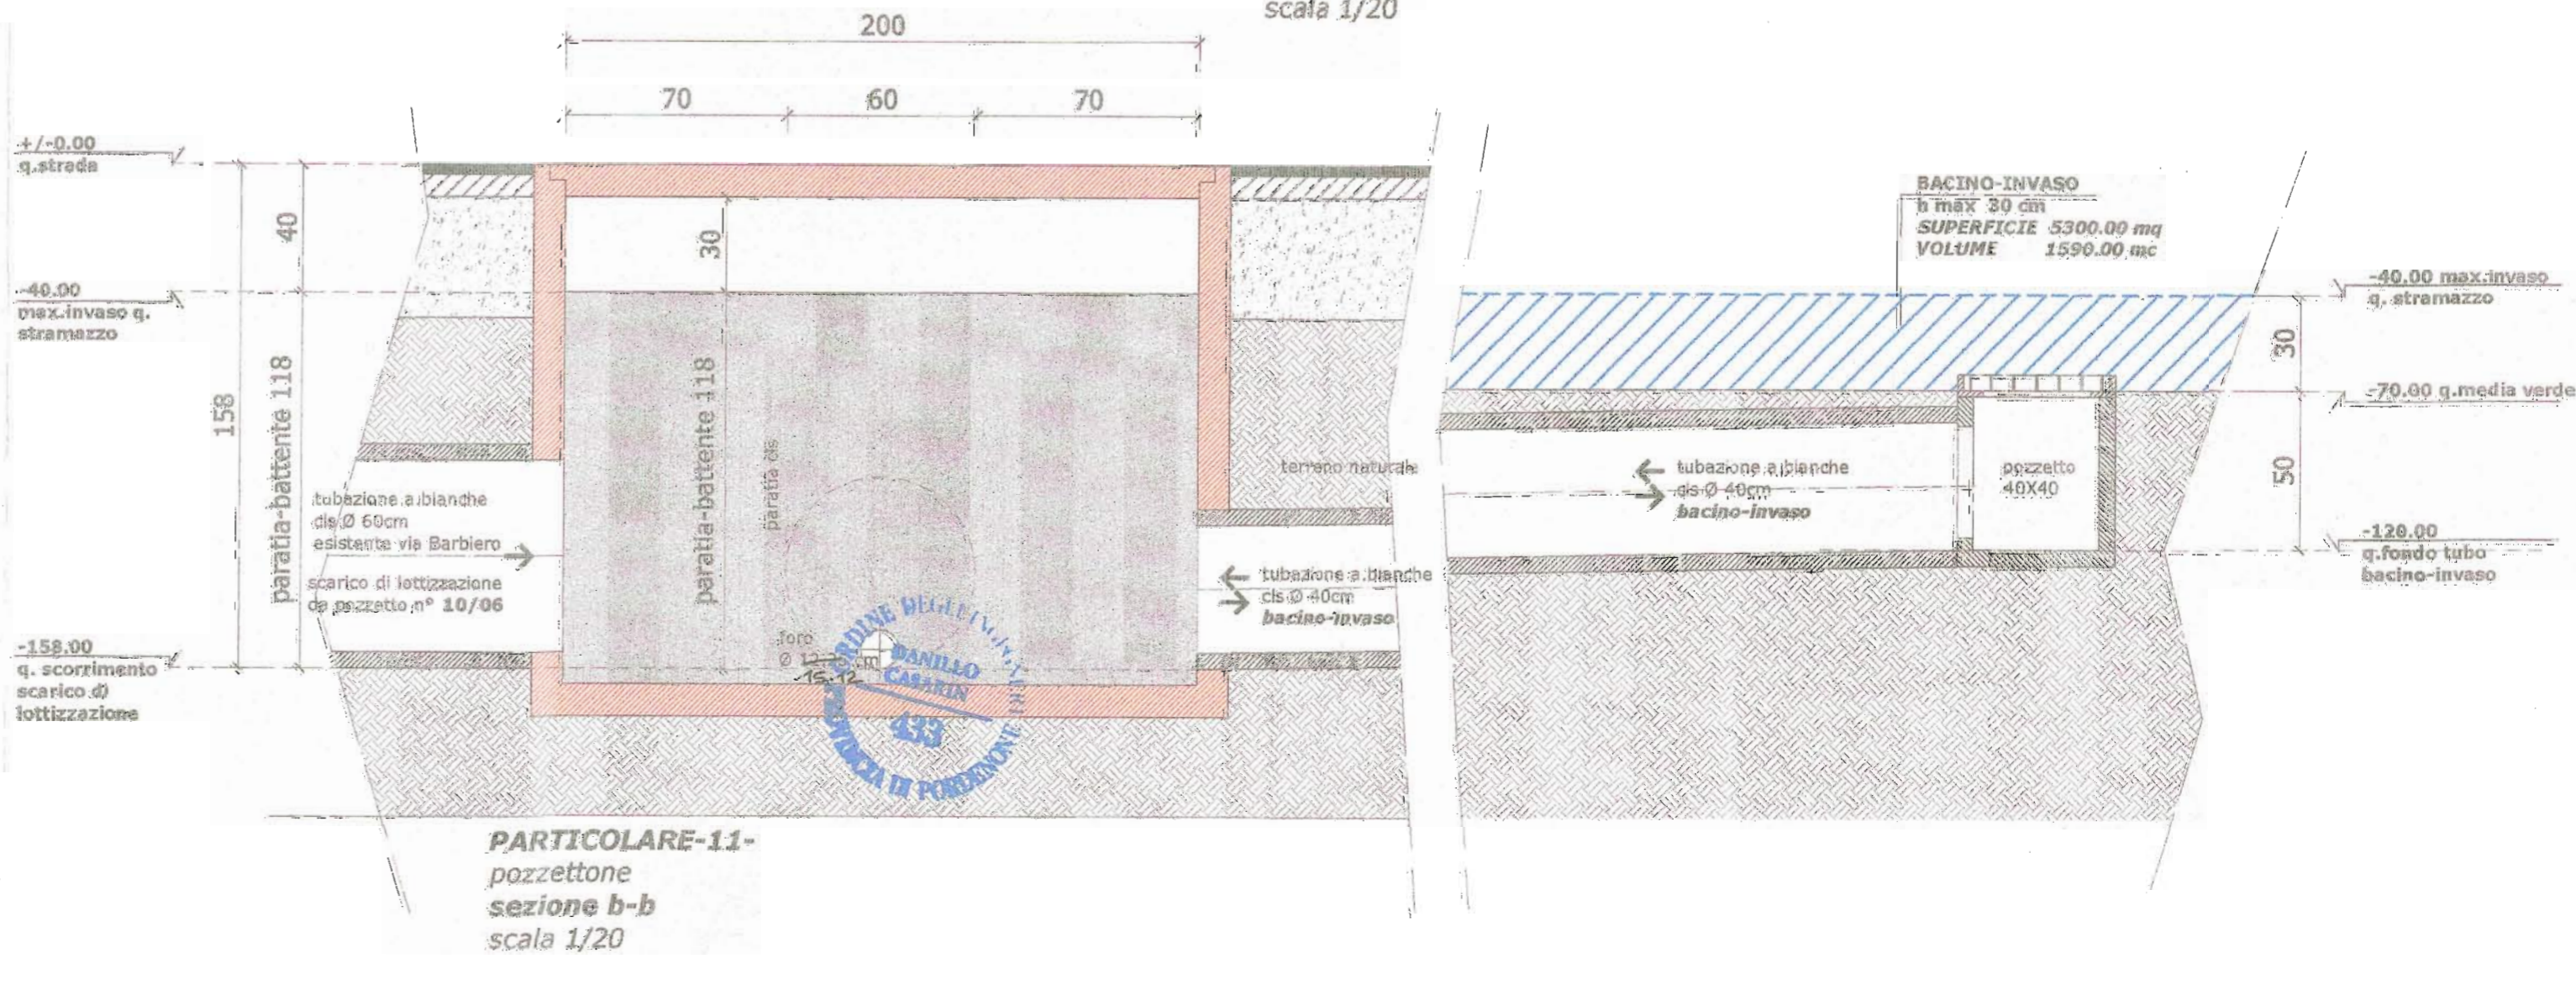

PARTICOLARE -11- pozzettone sezione b-b scala 1/20