

# LEGENDA

	AMBITO D'INTERVENTO P.d.L. Z.T.O. C2/6 - "RIVIERA 2"
	SUPERFICE A PARCHEGGIO IN GREE BLOCK (semipermeabile)
	SUPERFICE STRADALE IN GREEN BLOCK (semipermeabile)
	SUPERFICE STRADALE IN ASFALTO (impermeabile)
	SUPERFICE A VERDE PUBBLICO ( permeabile )
	SAGOMA INDICATIVA FABBRICATI
	STRADA PUBBLICA ESISTENTE
	POZZETTO CONDOTTA ACQUE BIANCHE ESISTENTE PROFONDITA' -1,50mt
	CONDOTTA DI INVASO Ø 1200
	CONDOTTA DI INVASO Ø 1000
	CONDOTTA DI COLLEGAMENTO IMPIANTO SCARICO ABITAZIONI Ø 400
	POZZETTO CLS 1500 x 1500 CON LAMINAZIONE
	POZZETTO CLS 1200x1200 e 1500 x 1500 COLLEGAMENTO CONDOTTA DI INVASO
	POZZETTO CLS 600 x 600 PER ALLACCIO IMPIANTO SCARICO ABITAZIONI
	POZZETTI STRADALI 400 x 400 SIFONATI CON CADITOIA TIPO "PADOVA"

## COMUNE DI MARTELLAGO

OGGETTO INTERVENTO DI URBANIZZAZIONE P.d.L C2/6 MARTELLAGO  
Denominato "RIVIERA 2"

PROPRIETA'  
FURLAN GIANFRANCO  
via Mascogni 38, 30030 Martellago (VE)  
FURLAN ADRIANO  
via Morsini 30, 30030 Martellago (VE)

PROGETTISTA  
Arc. Zanatta Giampaolo  
Via Marin 91, 30174 Mestre (VE)


UBICAZIONE:  
COMUNE DI MARTELLAGO - Foglio 9 - Mapp. 293

DATA	SCALA
Luglio 2016	1:500


TAVOLA

**4**

**PROGETTO D'INVASO E RETE ACQUE BIANCHE**

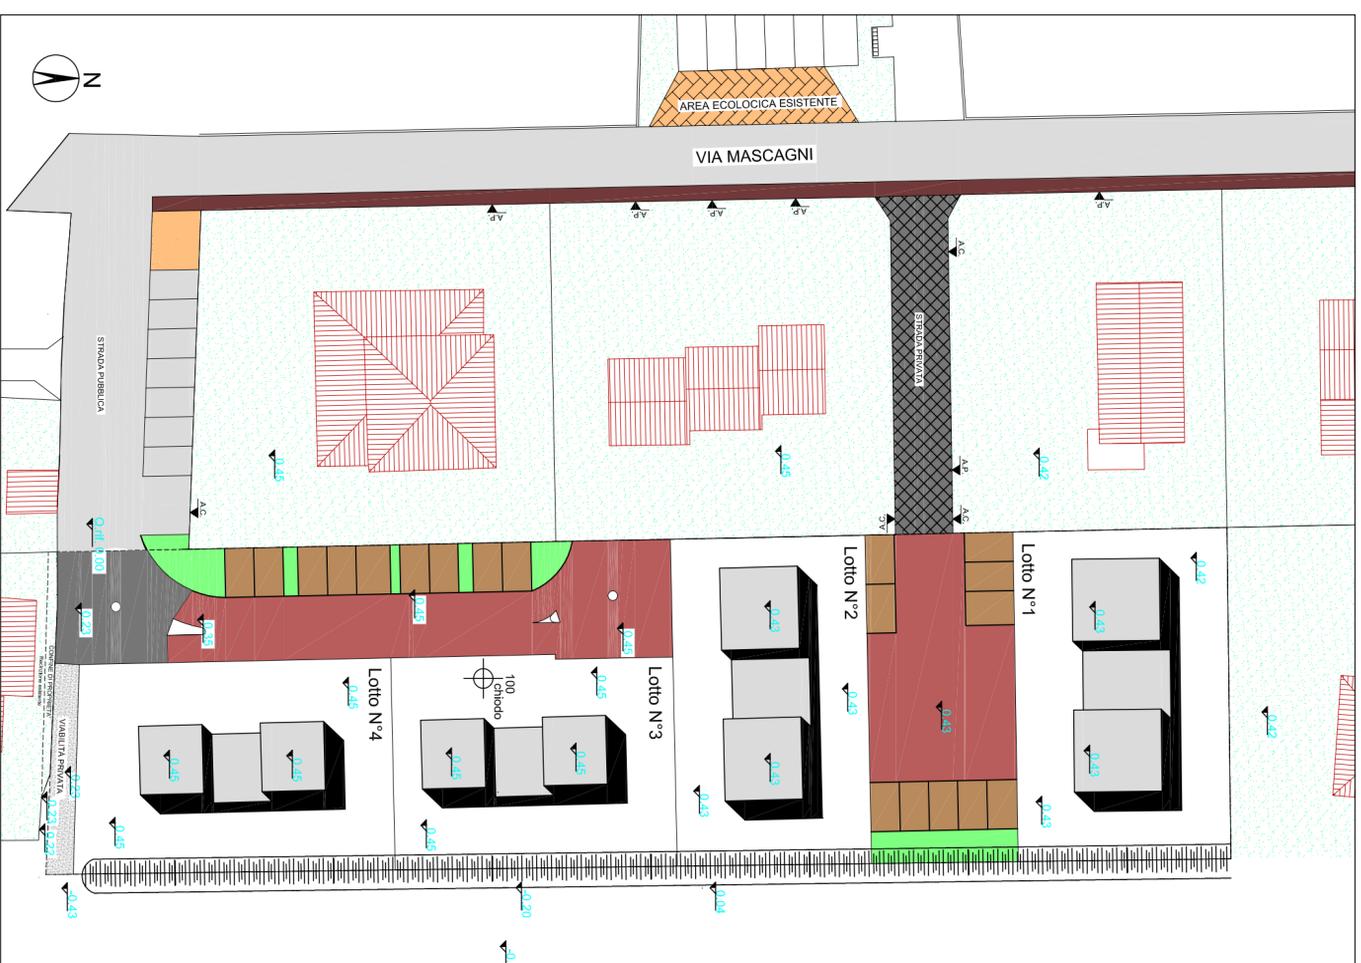

PLANIMETRIA USO DEL SUOLO Scala 1:500

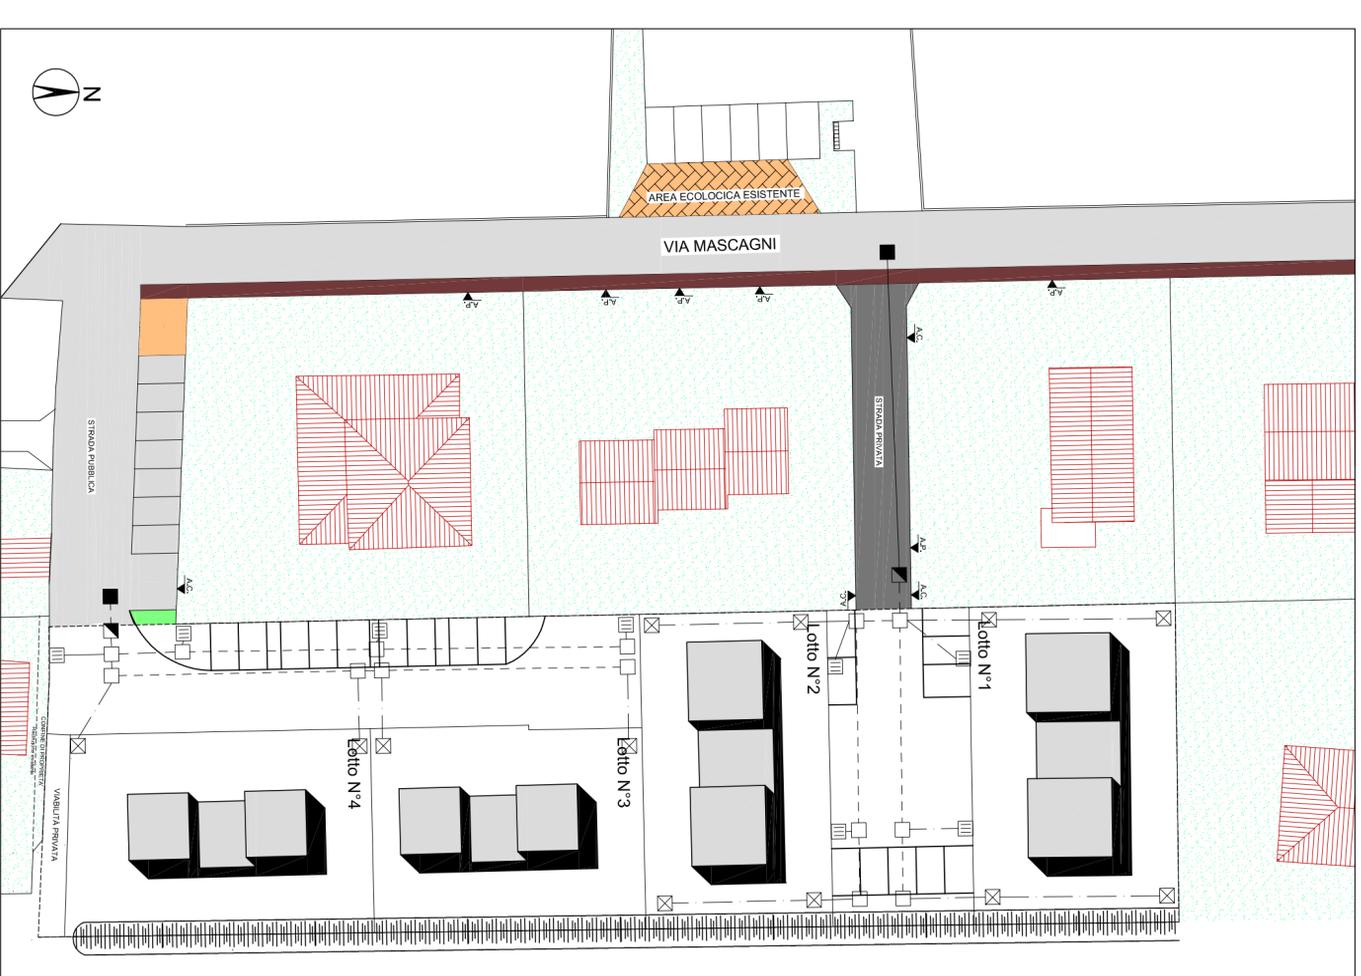

PLANIMETRIA SISTEMA DI INVASO E RETE ACQUE BIANCHE Scala 1:500