

# COMUNE DI MARTELLAGO

OGGETTO INTERVENTO DI URBANIZZAZIONE P.d.L. C2/6 MARTELLAGO

Denominato "RIVIERA 2"

PROPRIETA'  
 FURLAN GIANFRANCO  
 via Mascagni 38, 30030 Martellago (VE)  
 FURLAN ADRIANO  
 via Morosini 30, 30030 Martellago (VE)






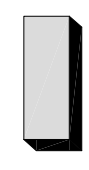

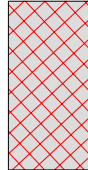



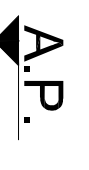
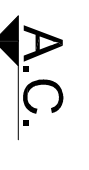
PROGETTISTA  
 Arc. Zanotta Gianpaolo  
 Via Marin 91, 30174 Mestre (VE)


UBICAZIONE:  
 COMUNE DI MARTELLAGO – Foglio 9 – Mapp. 293

DATA	SCALA
Luglio 2016	1:500

TAVOLA  
**3/a** **USO DEL SUOLO**  
**SUPERAMENTO BARRIERE ARCHITETTONICHE**

## LEGENDA

-  AMBITO D'INTERVENTO P.d.L. Z.T.O. C2/6 " RIVIERA 2 "
-  SUPERFICE A PARCHEGGIO IN GREE BLOCK ( semipermeabile)
-  SUPERFICE STRADALE IN GREEN BLOCK (semipermeabile)
-  SUPERFICE STRADALE IN ASFALTO (impermeabile)
-  SUPERFICE A VERDE PUBBLICO ( permeabile )
-  SAGOMA INDICATIVA FABBRICATI
-  STRADA PUBBLICA ESISTENTE
-  STRADA PRIVATA ESISTENTE
-  AREA ECOLOGICA ESISTENTE
-  MARCIAPIEDE ESISTENTE
-  ACCESSO CARRAIO DI PROGETTO
-  ACCESSO PEDONALE ESISTENTE
-  ACCESSO CARRAIO ESISTENTE

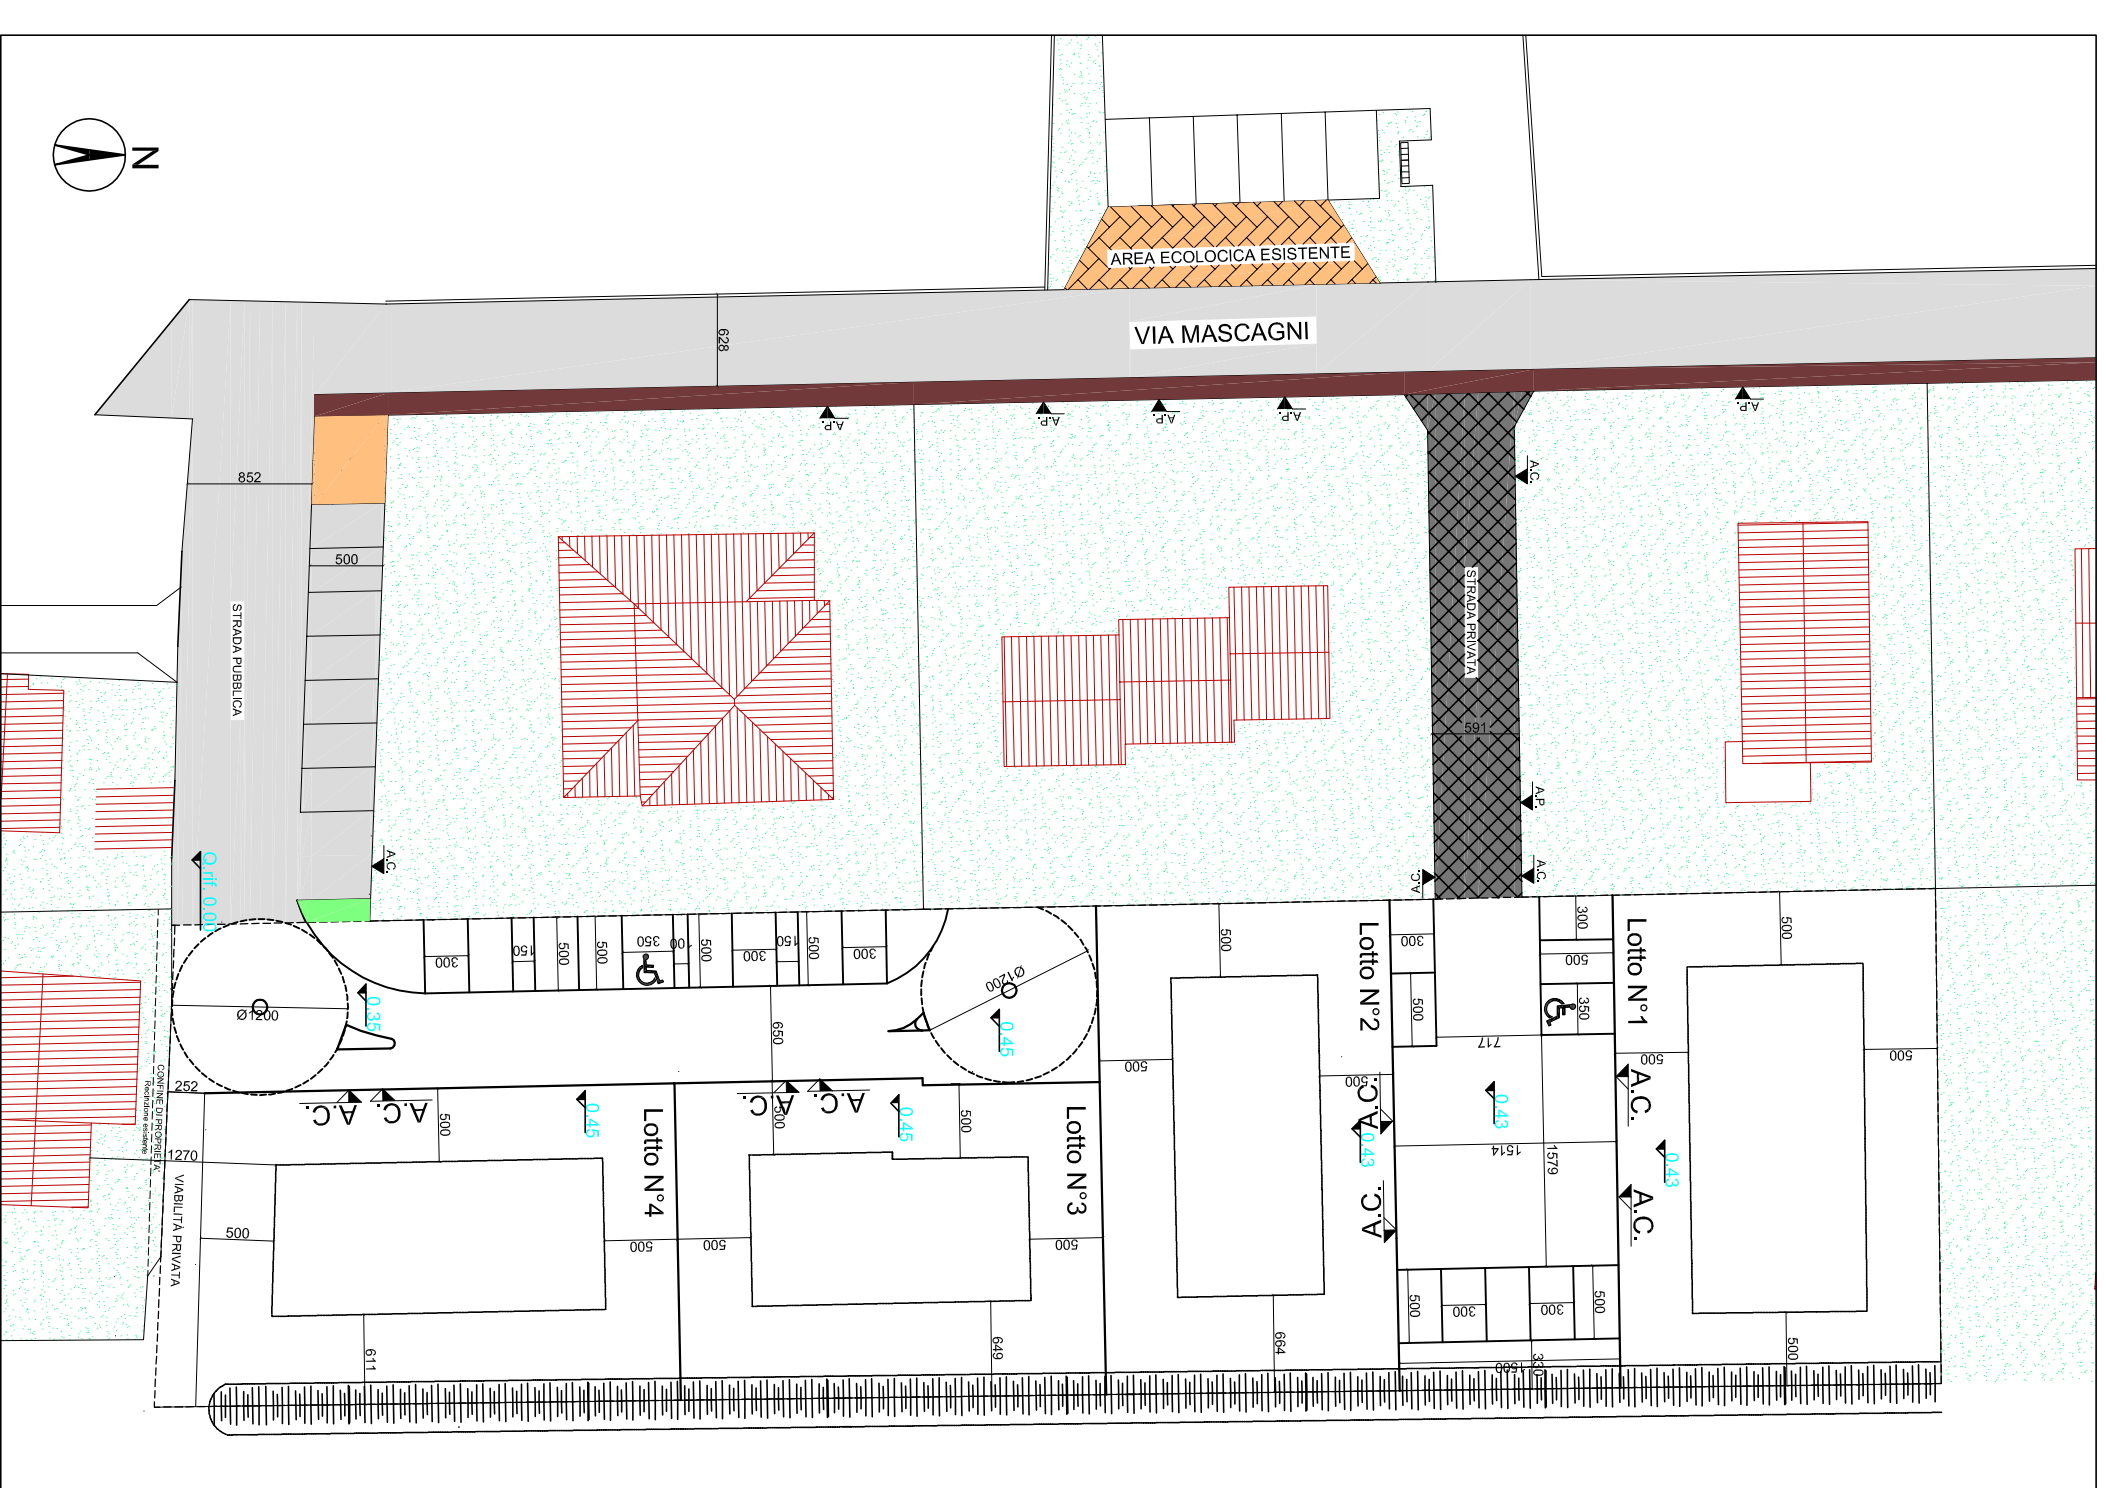

PLANIMETRIA DI DIMENSIONAMENTO Scala 1:500