


LEGENDA GENERALE

-  SUPERFICIE FONDIARIA
-  AMBITO DI INTERVENTO
-  AMBITO PERCORSO CICLO-PEDONALE E DEL PARCHEGGIO ORATORIO - vedi Tav. 09
-  ACCESSO PRINCIPALE AI LOTTI RESIDENZIALI
-  SUPERFICIE PER LA VIABILITA' - FINITURA IN ASFALTO
-  POSTI AUTO - FINITURA IN MASSELLI DI CLS AUTOBLOCCANTI
-  SUPERFICI A PRATO
-  MARCIAPIEDI E PERCORSI CICLO-PEDONALI - FINITURA IN MASSELLI DI CLS AUTOBLOCCANTI
-  RAMPE CON PENDENZA MAX. 8% CON PEZZI SPECIALI PER IPOVEDENTI E NON VEDENTI (DI ARRESTO/PERICOLO E AVVISO DI POSSIBILE CAMBIO DI DIREZIONE)
-  PIAZZA
-  PALO DI ILLUMINAZIONE PUBBLICA NON REALIZZATO
-  PALO DI ILLUMINAZIONE PUBBLICA REALIZZATO
-  PALO DI ILLUMINAZIONE PUBBLICA DI PROGETTO NON ANCORA REALIZZATO
Lampada a LED tipo ECOLO 1 LED 0H per illuminazione stradale ed urbana - Gruppo ottico: ST: Ottica asimmetrica per illuminazione stradale
-  PALO DI ILLUMINAZIONE PUBBLICA PREVISTO DA NON REALIZZARE
-  PALO DI ILLUMINAZIONE PUBBLICA DA TERMINARE DI REALIZZARE
Lampada a LED tipo ECOLO 1 LED 0H per illuminazione stradale ed urbana - Gruppo ottico: ST: Ottica asimmetrica per illuminazione stradale

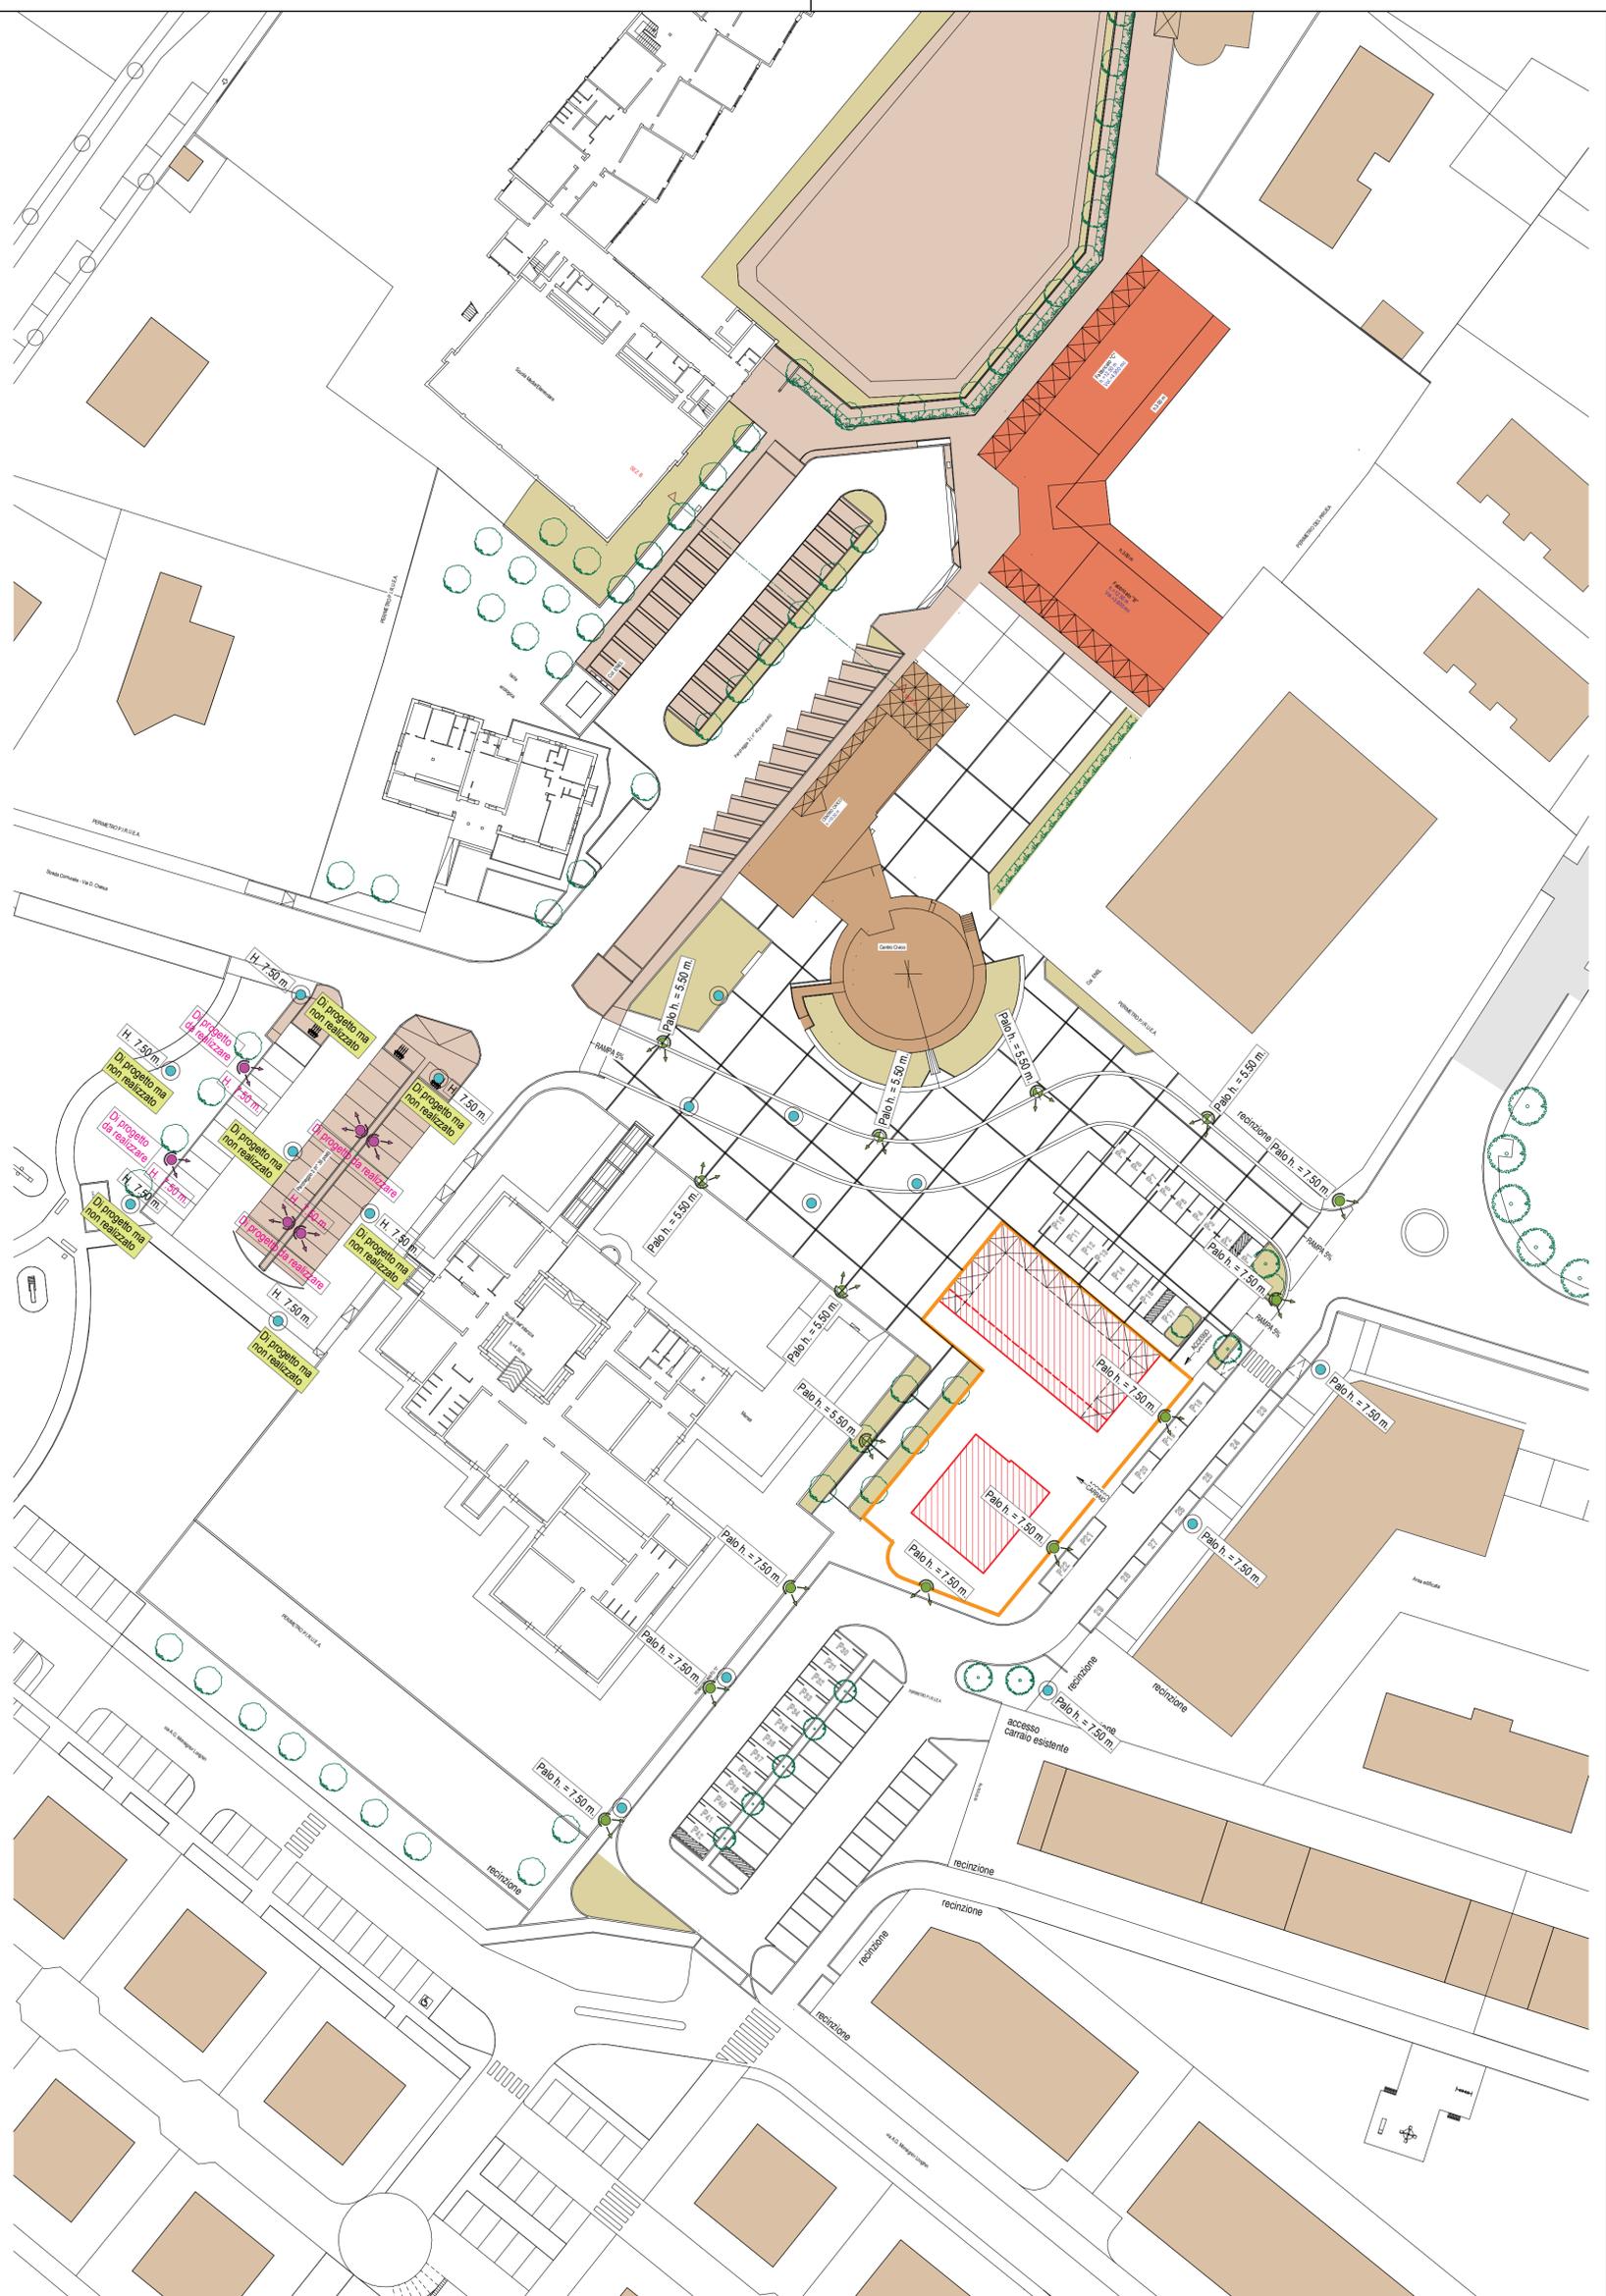

COMUNE DI MARTELLAGO
(Provincia di Venezia)

COMPLETAMENTO DEL PROGRAMMA INTEGRATO DI RIQUALIFICAZIONE URBANISTICA EDILIZIA ED AMBIENTALE DELL'AREA CENTRALE DI OLMO (L.R. 11/2004)
Approvato dal Consiglio Comunale con Delibera n. 6 del 30/01/2006

OPERE DI URBANIZZAZIONE Variante al P.d.C. n° 39 del 12.06.2018

Ditta Proponente: IMM. MA.RE Srl
Sede legale: via Roma 26/1
35010 Loreggia (PD)
Partita I.V.A. 01309940284

IL TECNICO: Ing. Valerio CARNIO
IL PROPONENTE

OGGETTO: PLANIMETRIA GENERALE ILLUMINAZIONE PUBBLICA - OPERE DA REALIZZARE

SCALA 1: 500
Marzo 2019

Studio Tecnico Associato
Ing. VALERIO CARNIO e
Arch. SAURO GASPARIN

Via Roma n° 67/C
35017 PIOMBINO DESE (PD)

Tel. (049) 9365117
Fax (049) 9366940
Email: info@carnio-gasparin.it
C.F. e P.IVA: 02451590281

Tav.
IP.00
FILE: i29_A1_T109
VAR esecutivo P.I.R.U.E.A.