


- LEGENDA
- corpo illuminante esistente
  - $\phi$  tubo corrugato 100 mm in progetto
  - corpo illuminante esistente
  - corpo illuminante in progetto
  - pozzetto esistente
  - pozzetto in progetto con reggipalo

**PLANIMETRIA DI PROGETTO** scala 1:200

**DOCUMENTAZIONE FOTOGRAFICA: corpi illuminanti esistenti**

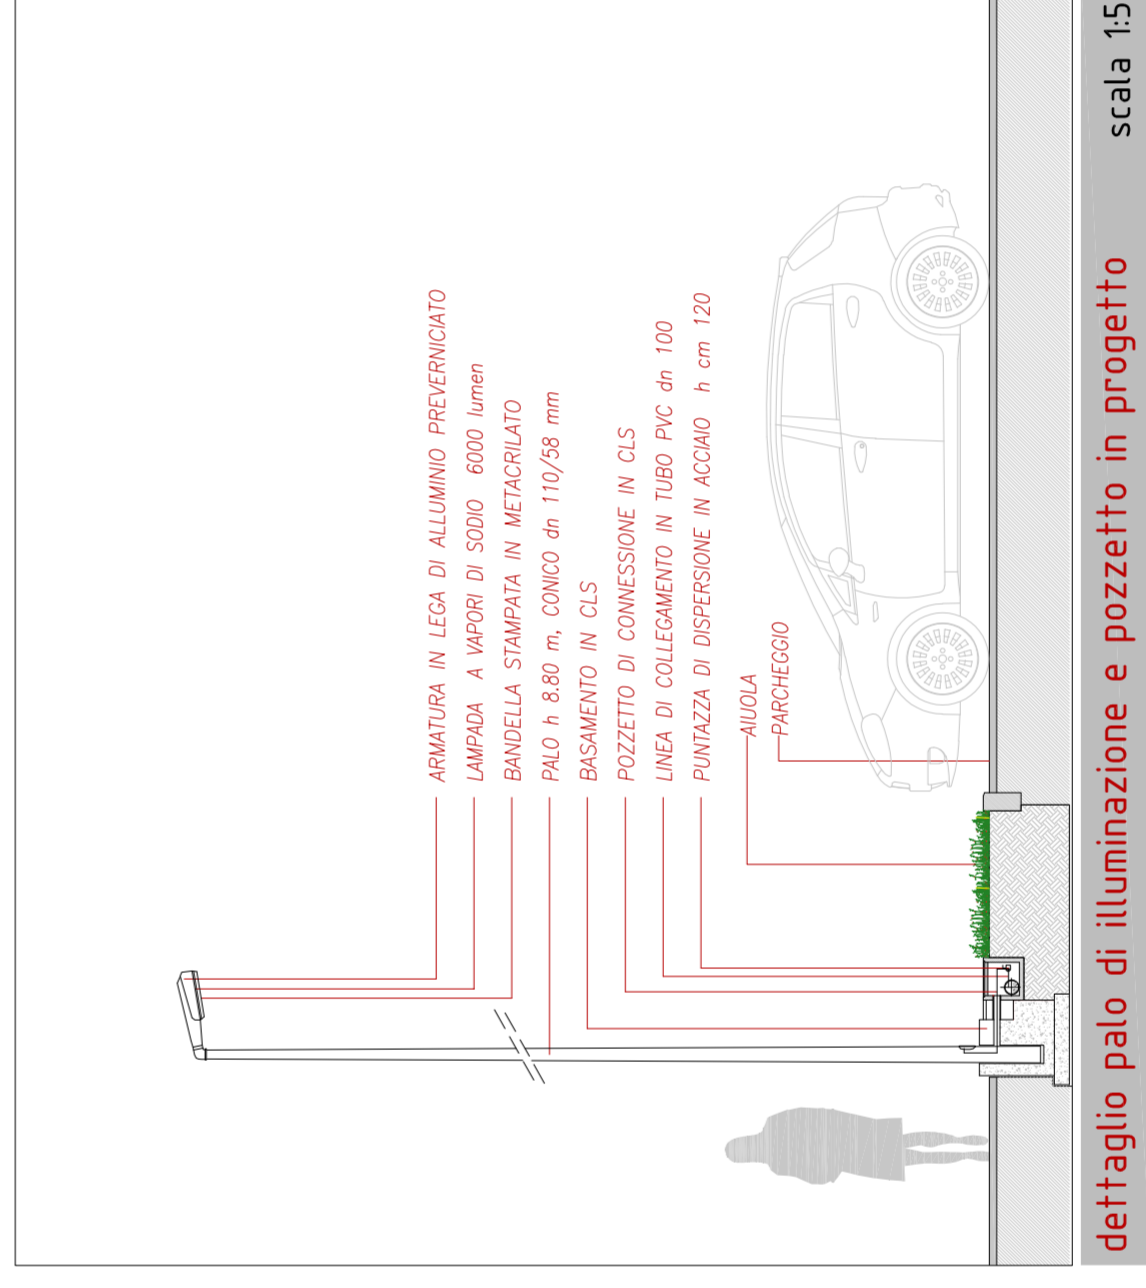

**dettaglio palo di illuminazione e pozzetto in progetto** scala 1:50



comune di martellago  
 provincia di venezia

Oggetto: Piano di recupero di iniziativa privata denominato  
 "Ca' Grimani delle Pree"  
 Z.T.O. CIV/17 - primo stralcio, per demolizione di  
 magazzini dismessi e costruzione di n.2 fabbricati  
 residenziali per un totale di n° 9 alloggi

Ditta proponente e proprietaria:  
 Niero Gianni  
 via G. Mazzini 1/A, 30174, Mestre (VE)

Tecnico incaricato:  
 geometra angelo righetto  
 architetto maria civiero

data ultima modifica : 9 marzo 2018  
 scala 1:200 e 1:50

ILLUMINAZIONE PUBBLICA

elenco elaborati:  
 - planimetria di progetto con illustrazione della rete  
 illuminazione pubblica e dei corpi illuminanti  
 - documentazione fotografica dell'illuminazione esistente  
 - dettaglio palo illuminazione e pozzetto.

