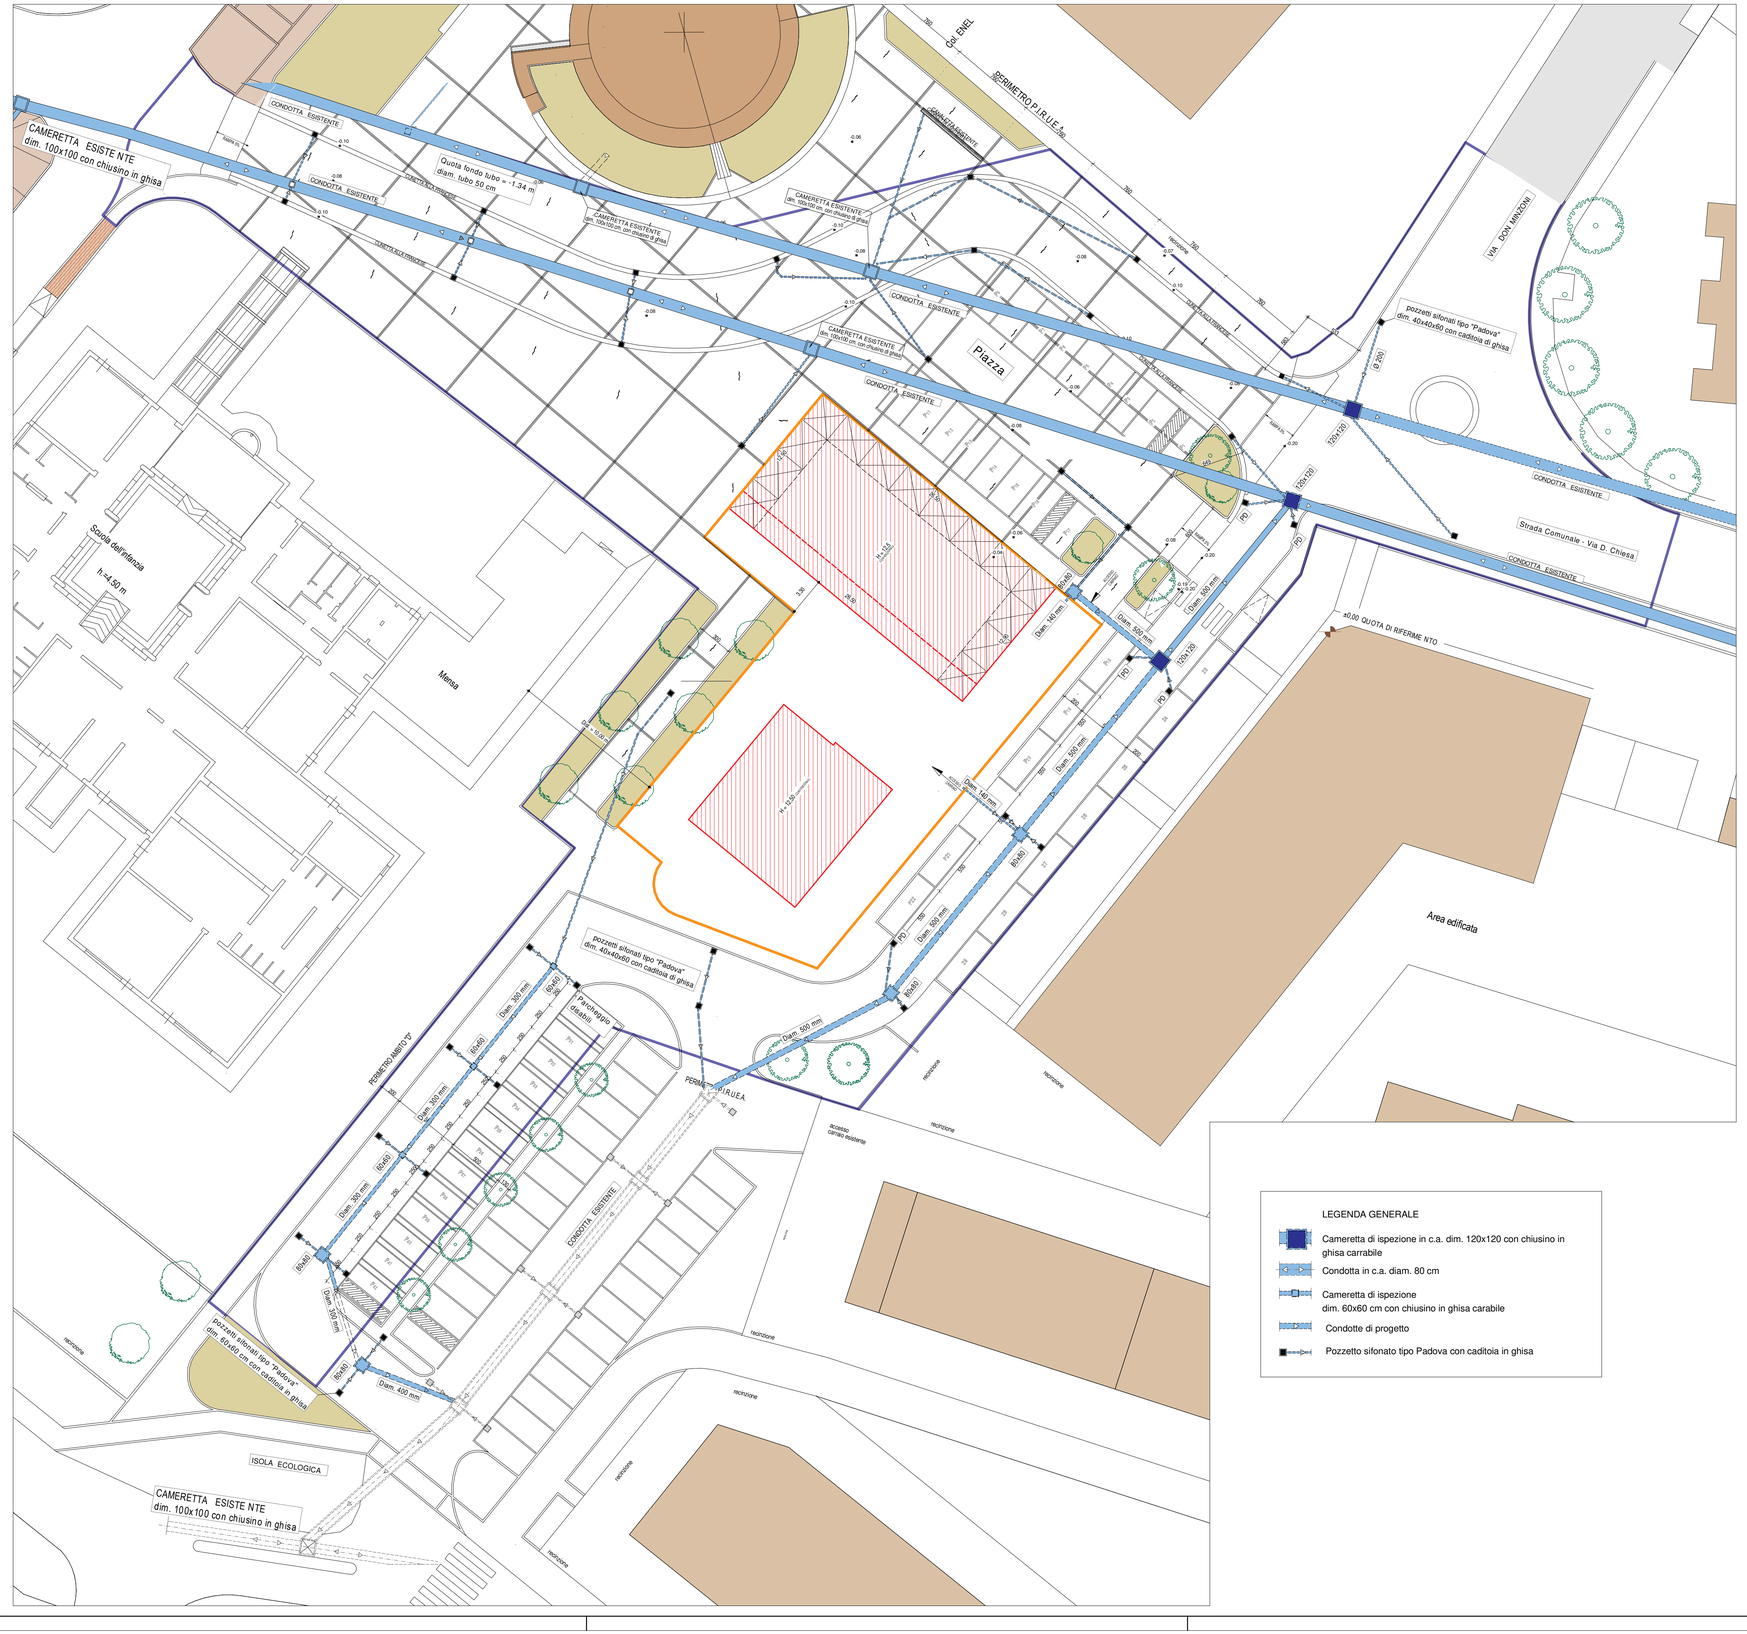

LEGENDA GENERALE

- Cameretta di ispezione in c.a. dim. 120x120 con chiusino in ghisa carrabile
- Condotta in c.a. diam. 80 cm
- Cameretta di ispezione dim. 60x60 cm con chiusino in ghisa carabile
- Condotte di progetto
- Pozzetto sifonato tipo Padova con caditoia in ghisa

Studio Tecnico Associato
Ing. VALERIO CARNIO e
Arch. SAURO GASPARIN

Via Roma n° 67/C
35017 PIOMBINO DESE (PD)

Tel. (049) 9365117
Fax (049) 9366940
Email: info@carnio-gasparin.it
C.F. e P.IVA: 02451590281

COMUNE DI MARTELLAGO
(Provincia di Venezia)

COMPLETAMENTO DEL PROGRAMMA INTEGRATO DI RIQUALIFICAZIONE URBANISTICA EDILIZIA ED AMBIENTALE DELL'AREA CENTRALE DI OLMO (L.R. 11/2004)
Approvato dal Consiglio Comunale con Delibera n. 6 del 30/01/2006

OPERE DI URBANIZZAZIONE Variante al P.d.C. n° 39 del 12.06.2018

Ditta Proponente: IMM. MA.RE Srl
Sede legale: via Roma 26/1
35010 Loreggia (PD)
Partita I.V.A. 01309940284

IL TECNICO
Ing. Valerio CARNIO

IL PROPONENTE

OGGETTO: STRALCIO "D"
SMALTIMENTO ACQUE METEORICHE

SCALA 1: 200

Marzo 2019

Tav.
12d

FILE : I29_A1_T107
VAR esecutivo P.I.R.U.E.A.

GLI ELABORATI PROGETTUALI SONO TUTELATI A NORMA DEGLI ARTICOLI 2577 - 2578 DEL CODICE CIVILE