
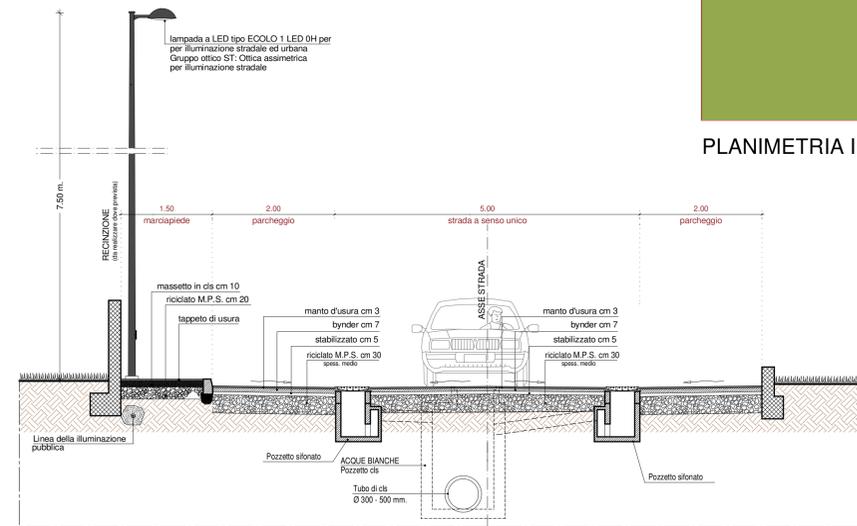
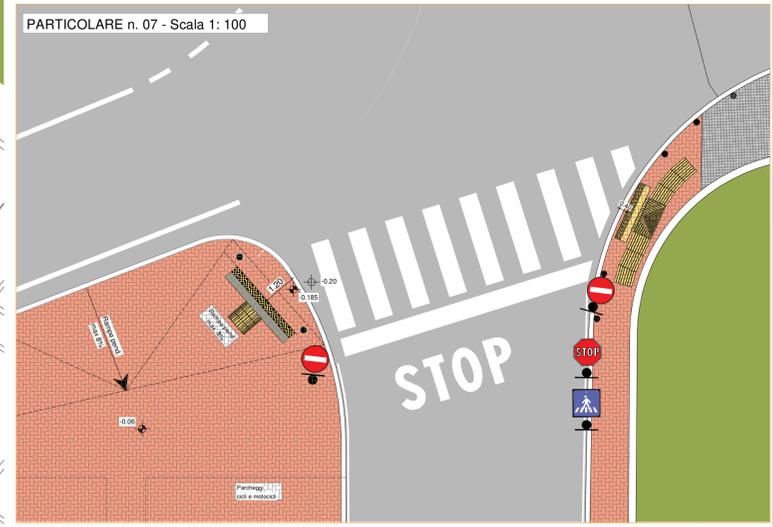
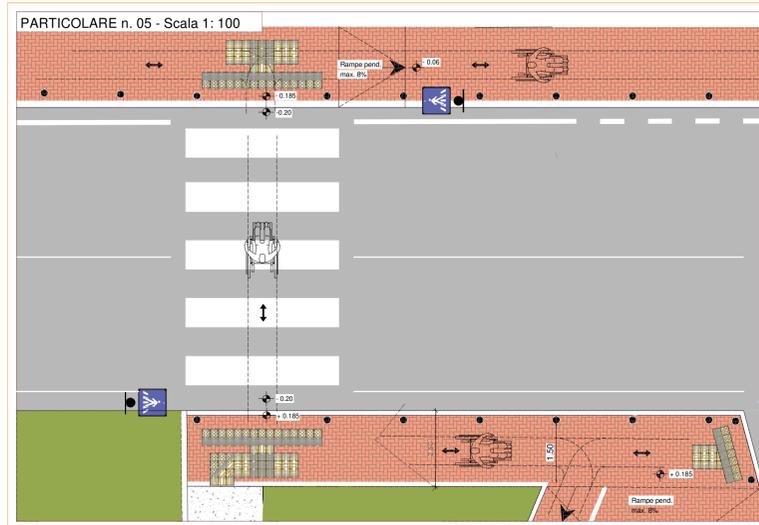


- LEGENDA GENERALE**
- Superficie per la viabilità
FINITURA IN ASFALTO
 - Superficie a parcheggio
FINITURA IN MASSELLI IN CLS AUTOBLOCCANTI
 - Superficie a prato
FINITURA A PRATO
 - Superficie dei percorsi pedonali
FINITURA IN MASSELLI IN CLS AUTOBLOCCANTI
 - Rampe pendenza max 8%, con pezzi speciali per ipovedenti e non vedenti (di arresto/pericolo e avviso possibile cambio di direzione)
 - Edifici Pubblici
 - Aree private

- LEGENDA GENERALE**
- Orientamento cartello per la segnaletica stradale
 - Masselli speciali tipo "TRIX" a bolle e a righe per persone non vedenti o ipovedenti
 - Paletti parapetonali con ringhiera di protezione

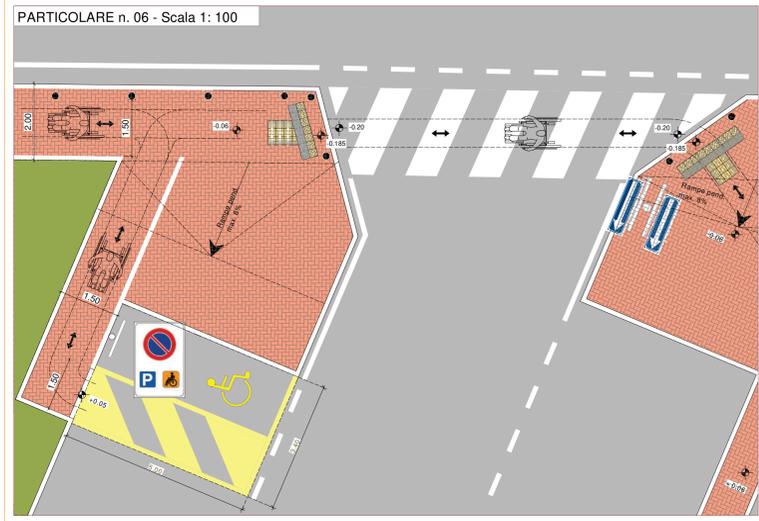

COMUNE DI MARTELLAGO
(Provincia di Venezia)

COMPLETAMENTO DEL PROGRAMMA INTEGRATO DI RIQUALIFICAZIONE URBANISTICA EDILIZIA ED AMBIENTALE DELL'AREA CENTRALE DI OLMO (L.R. 11/2004)
Approvato dal Consiglio Comunale con Delibera n. 6 del 30/01/2006

OPERE DI URBANIZZAZIONE Variante al P.d.C. n° 39 del 12.06.2018

Studio Tecnico Associato
Ing. VALERIO CARNIO e Arch. SAURO GASPARIN

Via Roma n° 67/C
35017 PIOMBINO DESE (PD)

Tel. (049) 9365117
Fax (049) 9365940
Email: info@carnio-gasparin.it
C.F. e P.IVA: 02451590281

Ditta Proponente: **IMM. MA RE Srl**
Sede legale: Via Roma 26/1
35010 Loreggia (PD)
Partita I.V.A. 01309940284

IL TECNICO
Ing. Valerio CARNIO

IL PROPONENTE

OGGETTO: PLANIMETRIA STRALCI OPERE DI URBANIZZAZIONE COMPARTO "D" SEZIONE D - D

SCALA 1: 200 e 1:100

Marzo 2019

Tav. 06

FILE: 02_A1_1080
VAR esecutivo P.I.R.U.E.A.