COMUNE DI MARTELLAGO
PROVINCIA DI VENEZIA

PROGETTO DI PIANO DI LOTTIZZAZIONE DENOMINATO
"GUARDI" SITO NEL COMUNE DI MARTELLAGO
IN LOCALITA' MAERNE

VARIANTE N° 3

ARGOMENTO : PLANIMETRIA GENERALE AREE DI INTERVENTO
PARTICOLARI - RECINZIONE E CANCELLI TIPO

PROPRIETARIO: COSTRUZIONI EDILI PAVANELLO SRL
Piazza IV Novembre n. 86/a Maerne di Martellago

DATA MARZO 2018 SCALA 1:500 TAV. 5

IL PROPRIETARIO IL PROGETTISTA

PROGETTISTA ARCHITETTO CLAUDIO BIANCON Via Rossignago n°11 - 30038 - Spinea, Ve. tel e fax 041.994021 e.mail: architetto@architettobiancondaudio.191.it

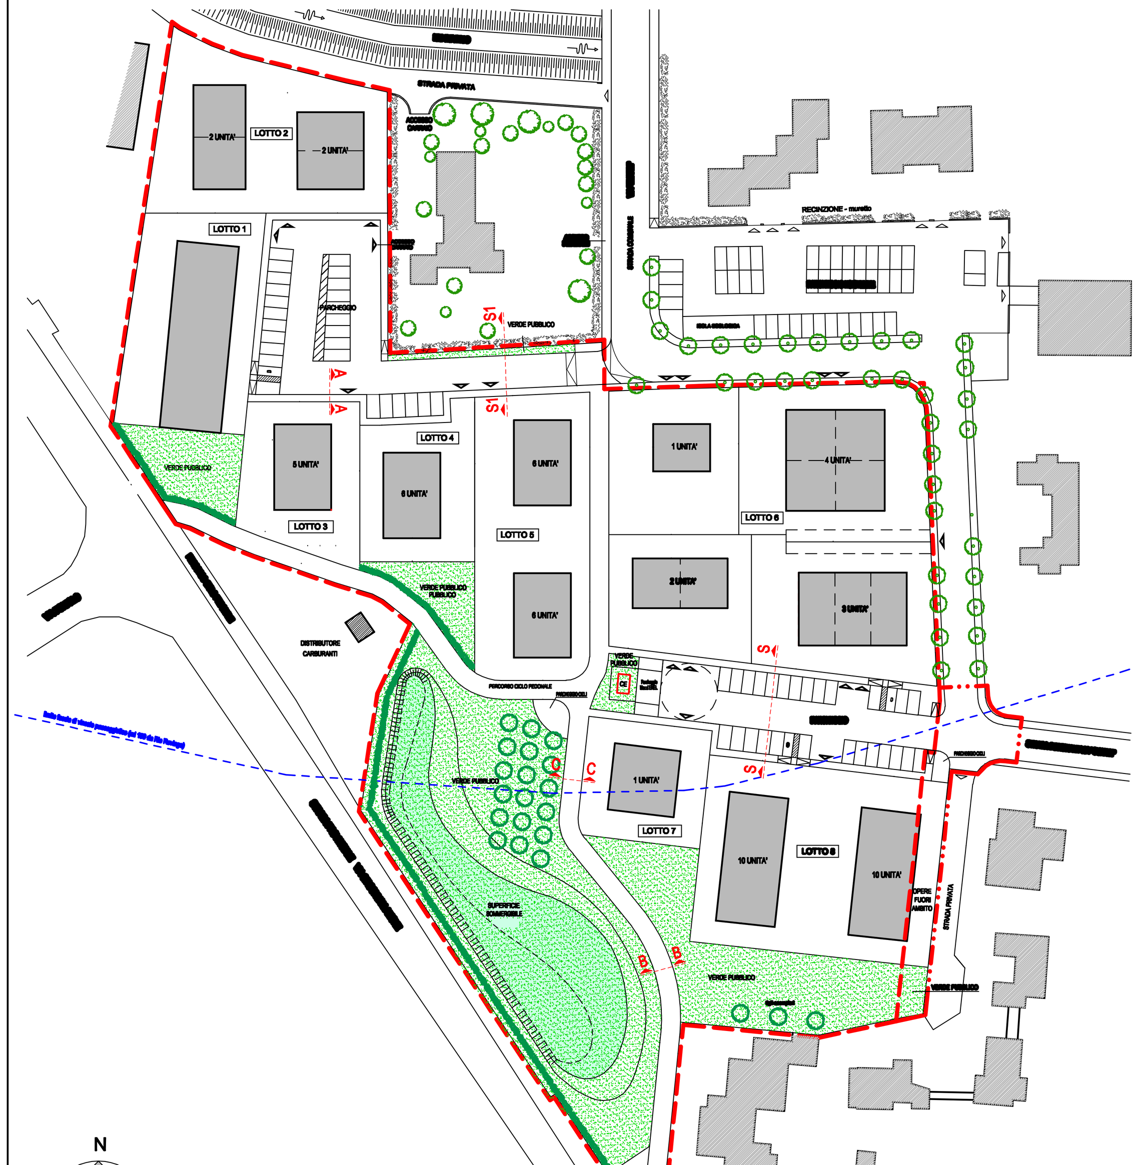

PLANIMETRIA GENERALE 1:1000

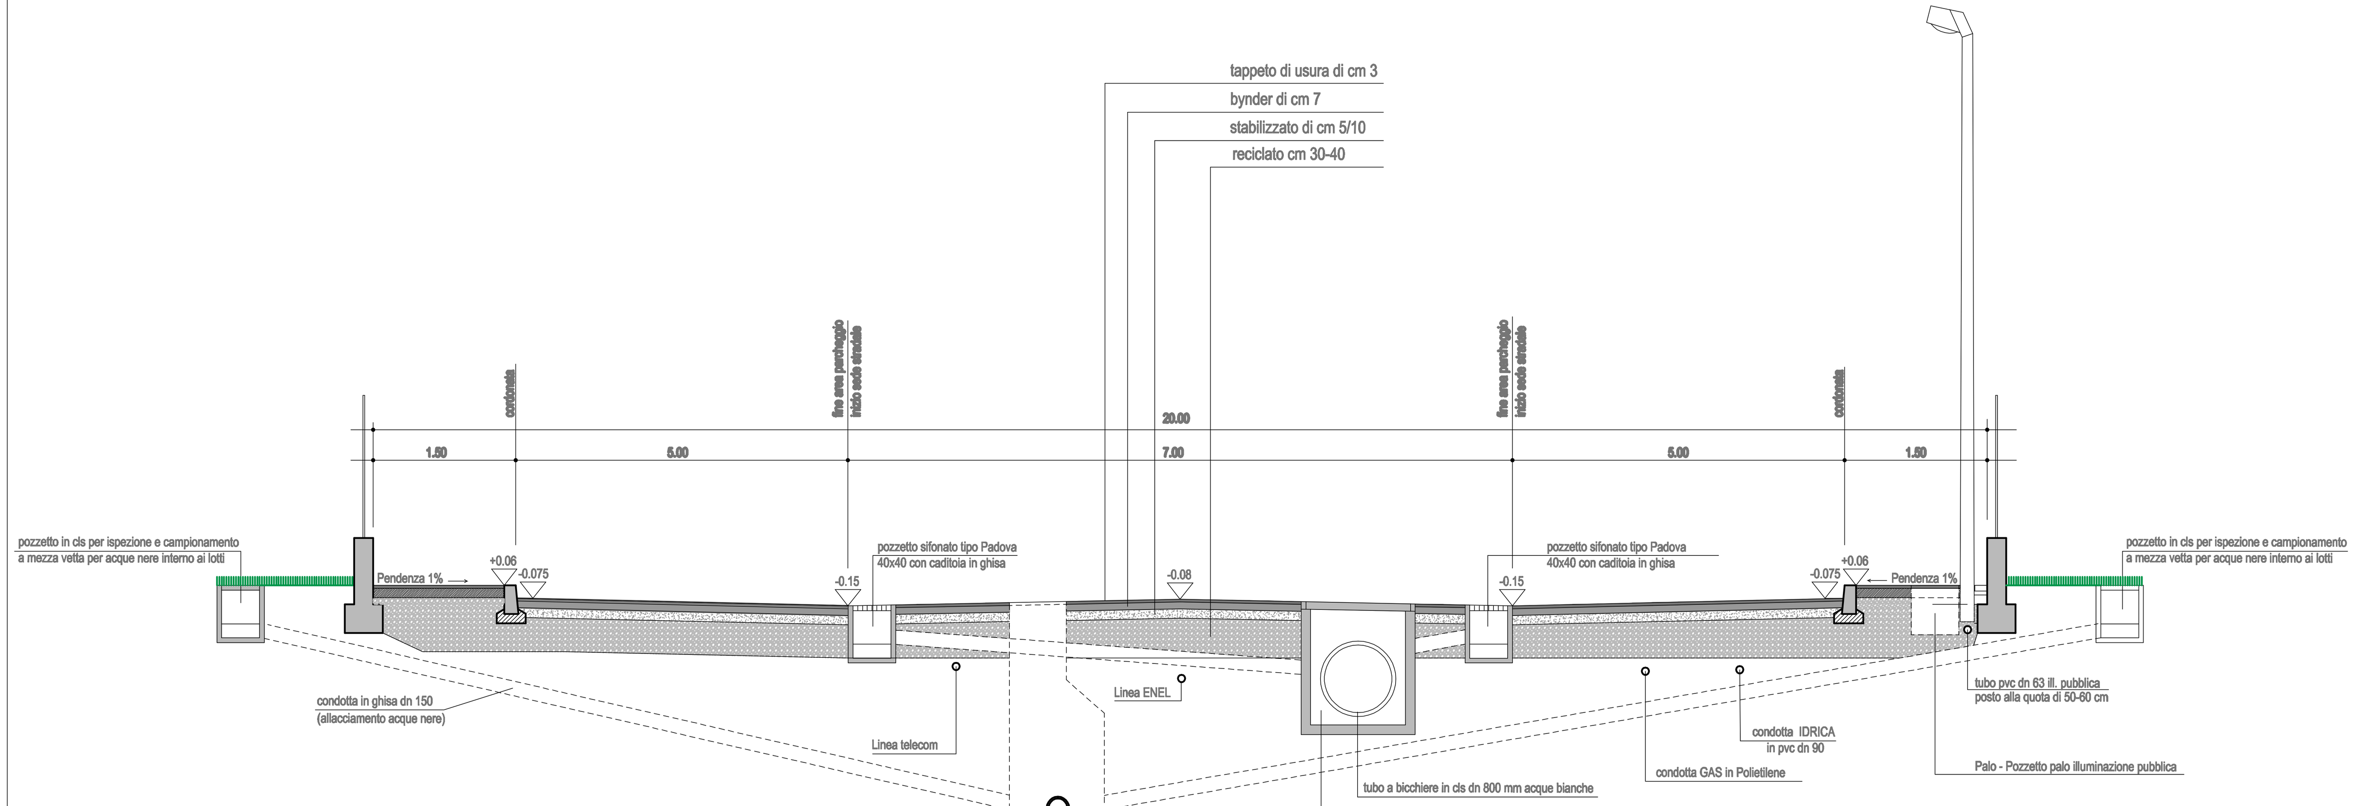

SEZIONE STRADALE S - S Scala 1:50

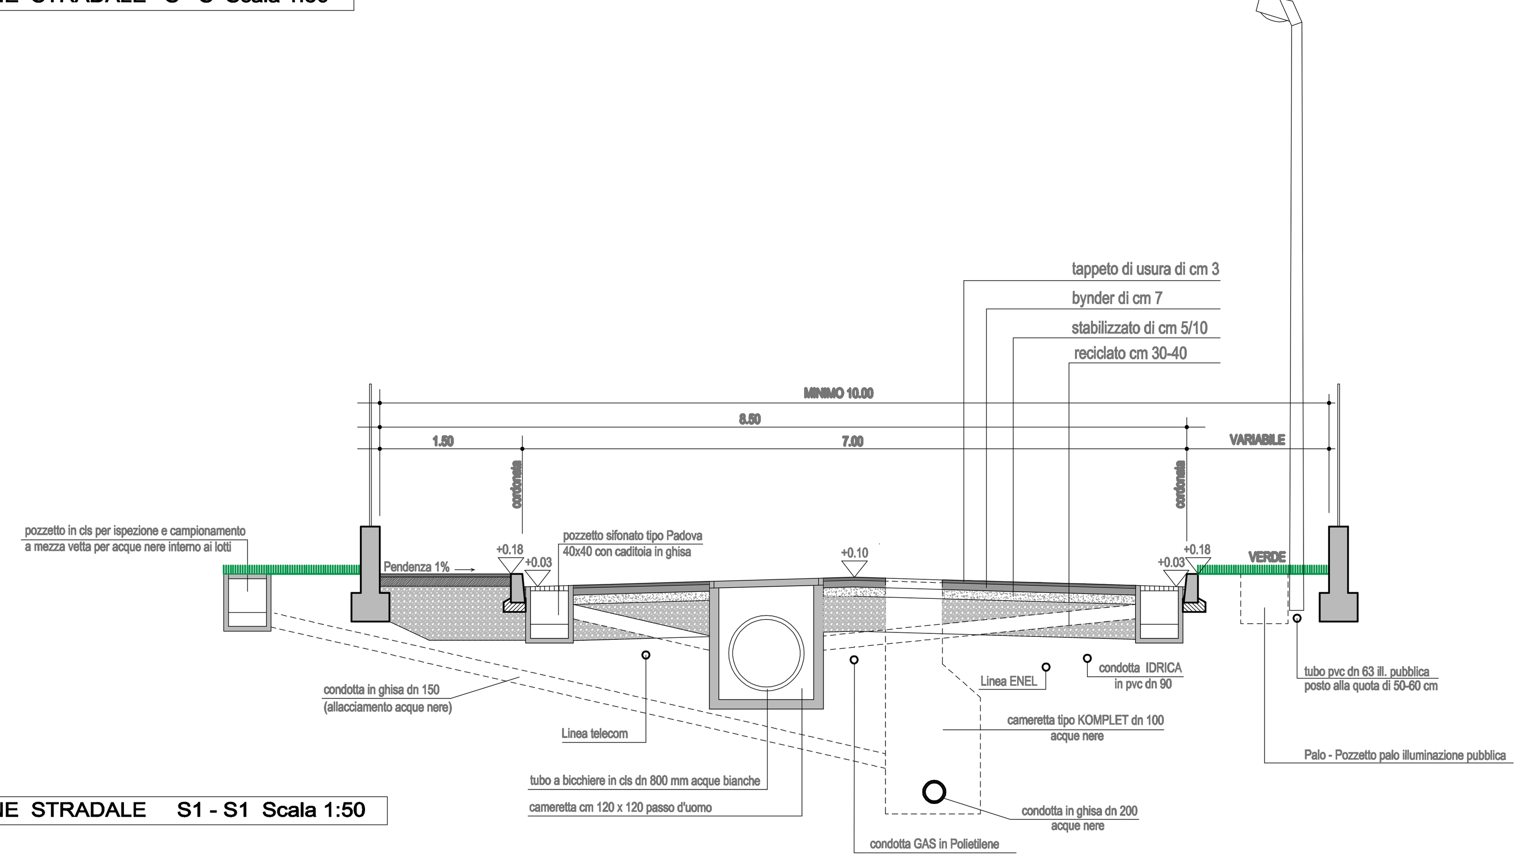

SEZIONE STRADALE S1 - S1 Scala 1:50

RECINZIONE DI PROGETTO Scala 1:20

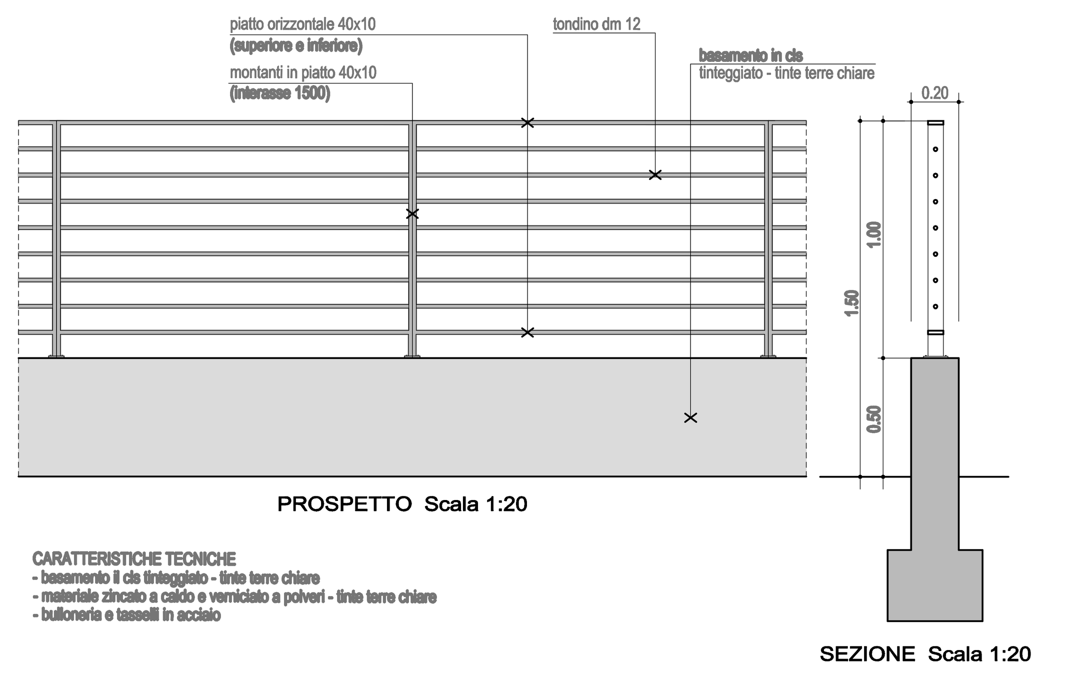

PROSPETTO Scala 1:20

SEZIONE Scala 1:20

CARATTERISTICHE TECNICHE
- **basamento il cls tinteggiato - tinte terre chiare**
- **materiale zincato a caldo e verniciato a polveri - tinte terre chiare**
- **bulloneria e tasselli in acciaio**

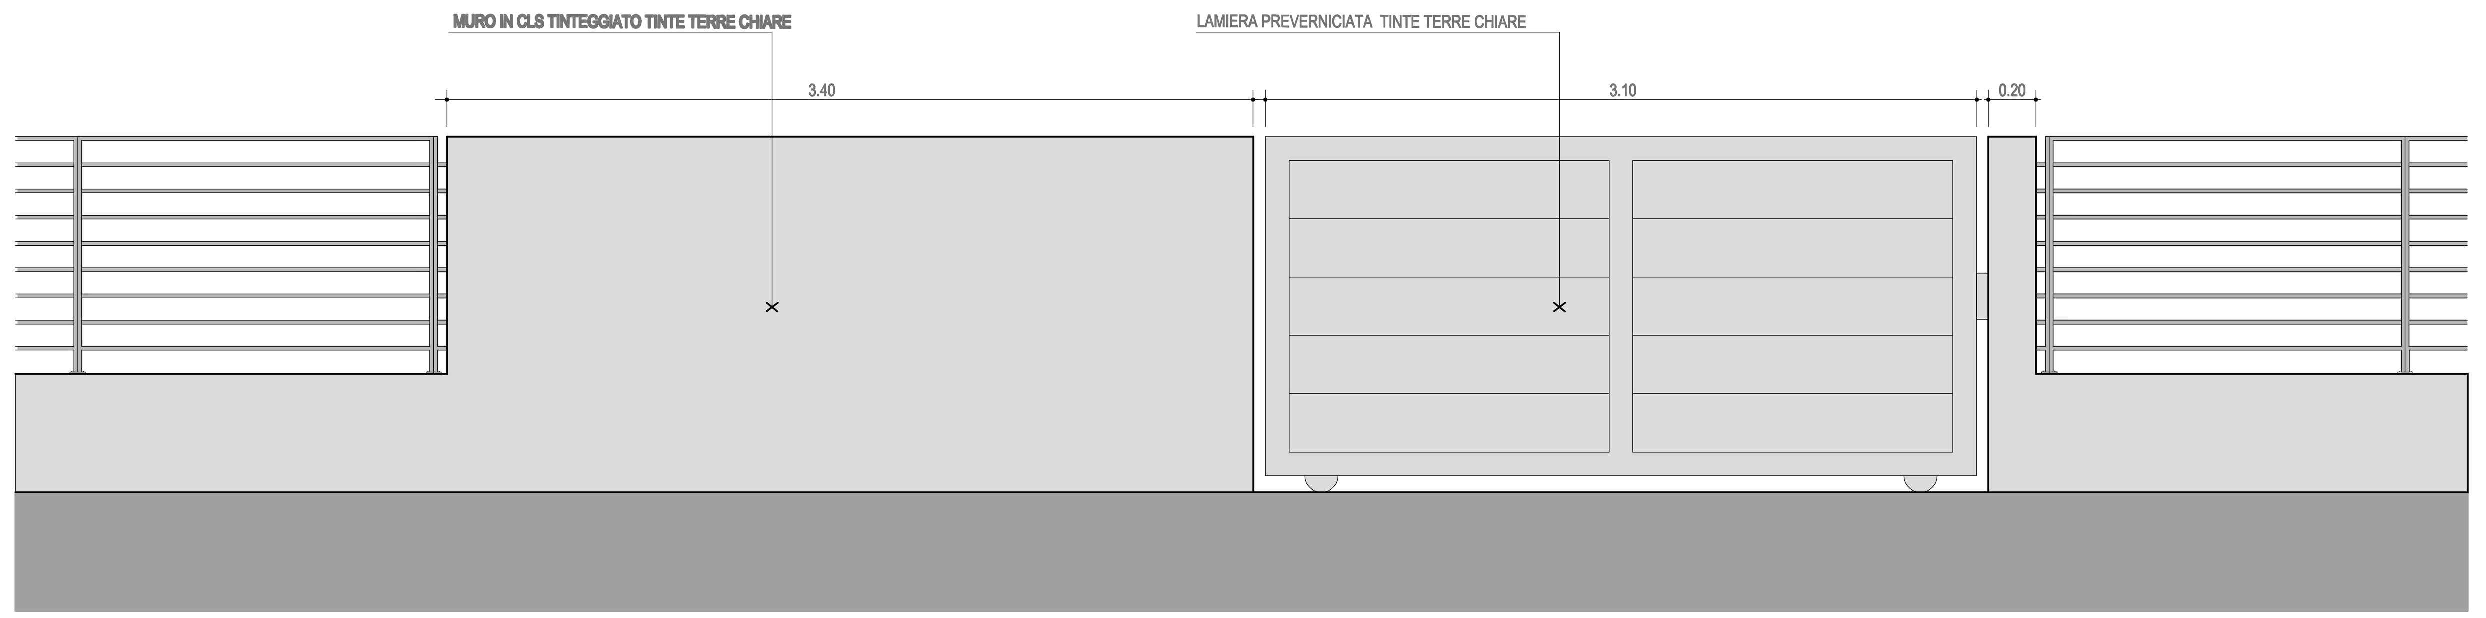

Prospetto tipo Cancello Carraio scorrevole 1:20

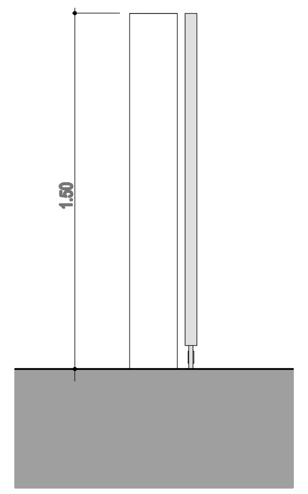

Sezione 1:20

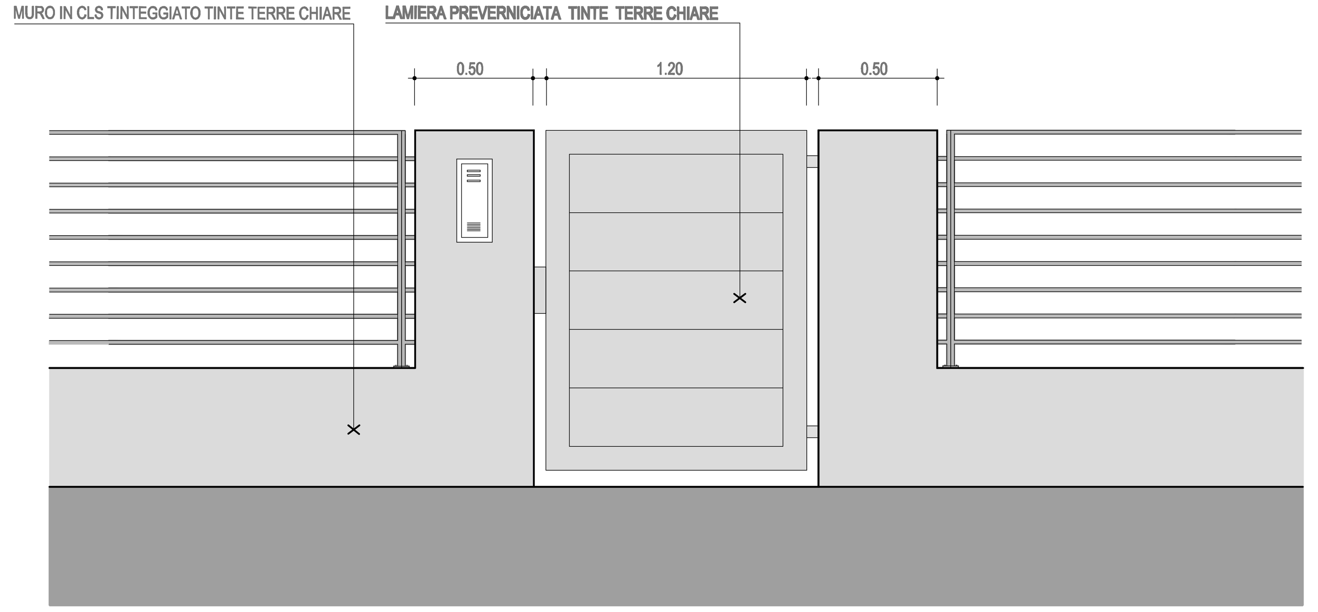

Prospetto tipo Cancello Pedonale 1:20

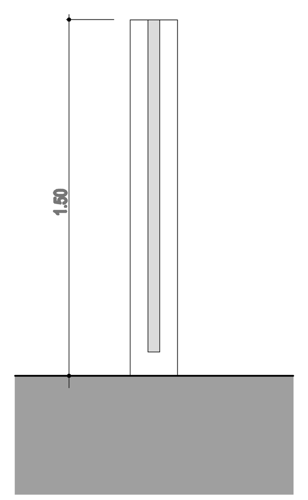

Sezione 1:20

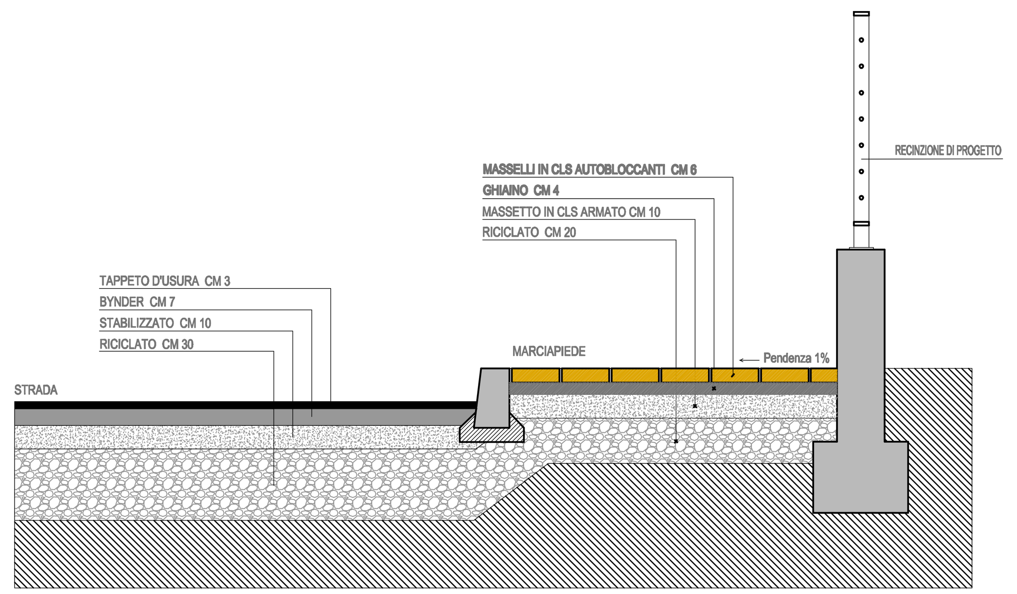

SEZIONE A - A Scala 1:20

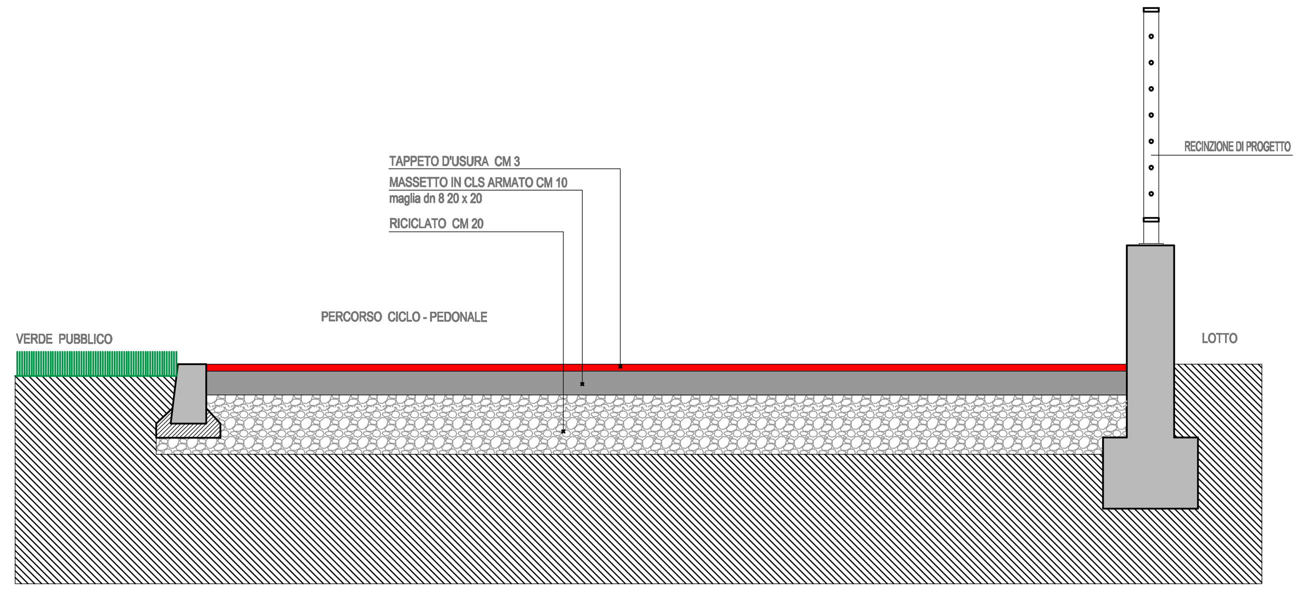

SEZIONE C - C Scala 1:20

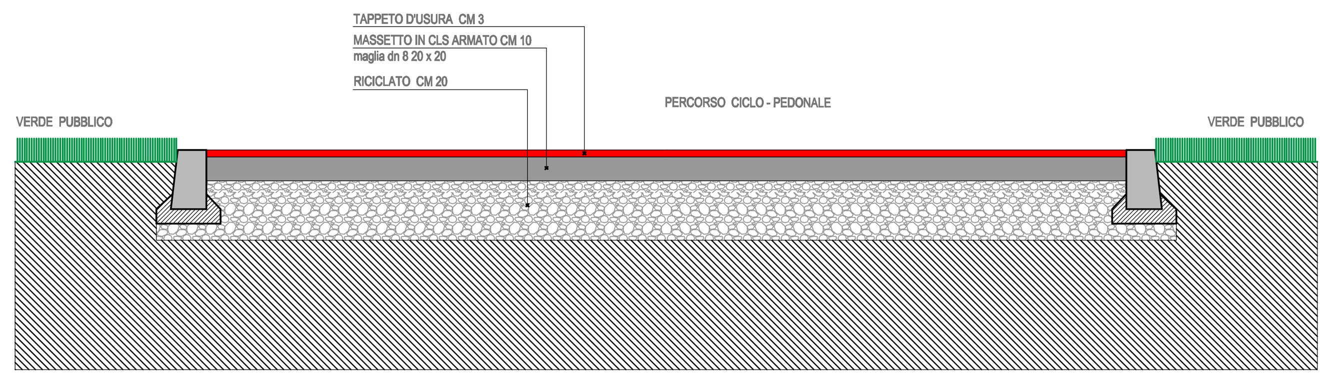

SEZIONE B - B Scala 1:20