
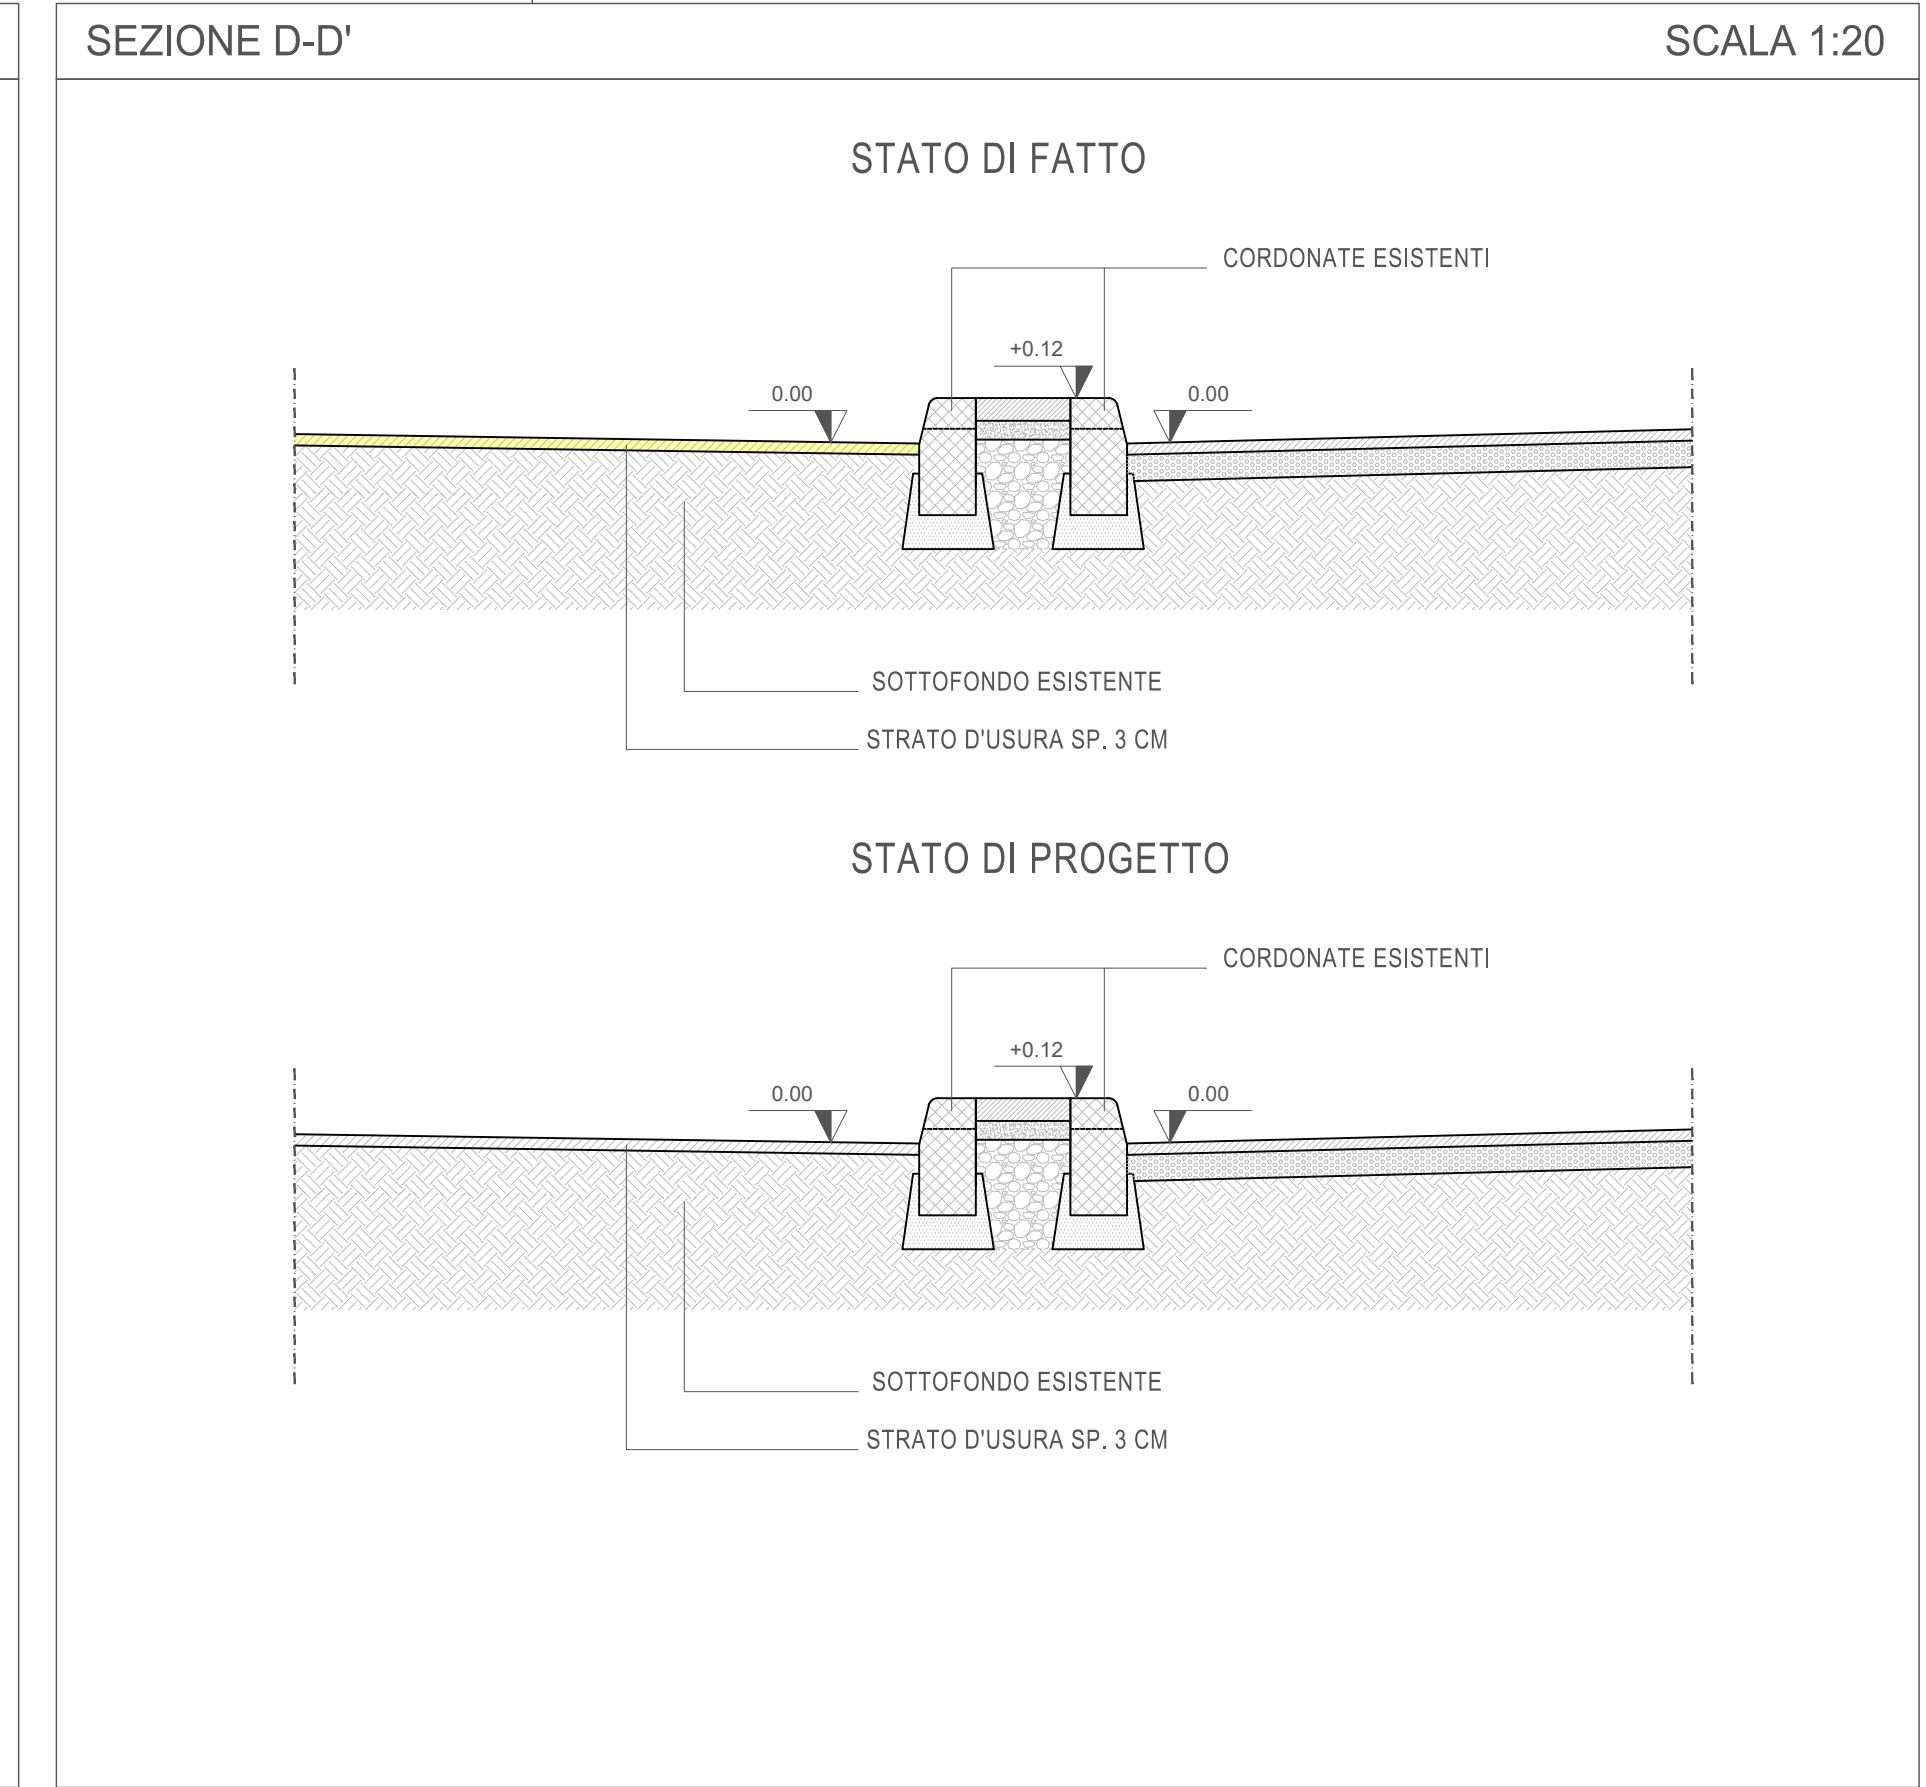
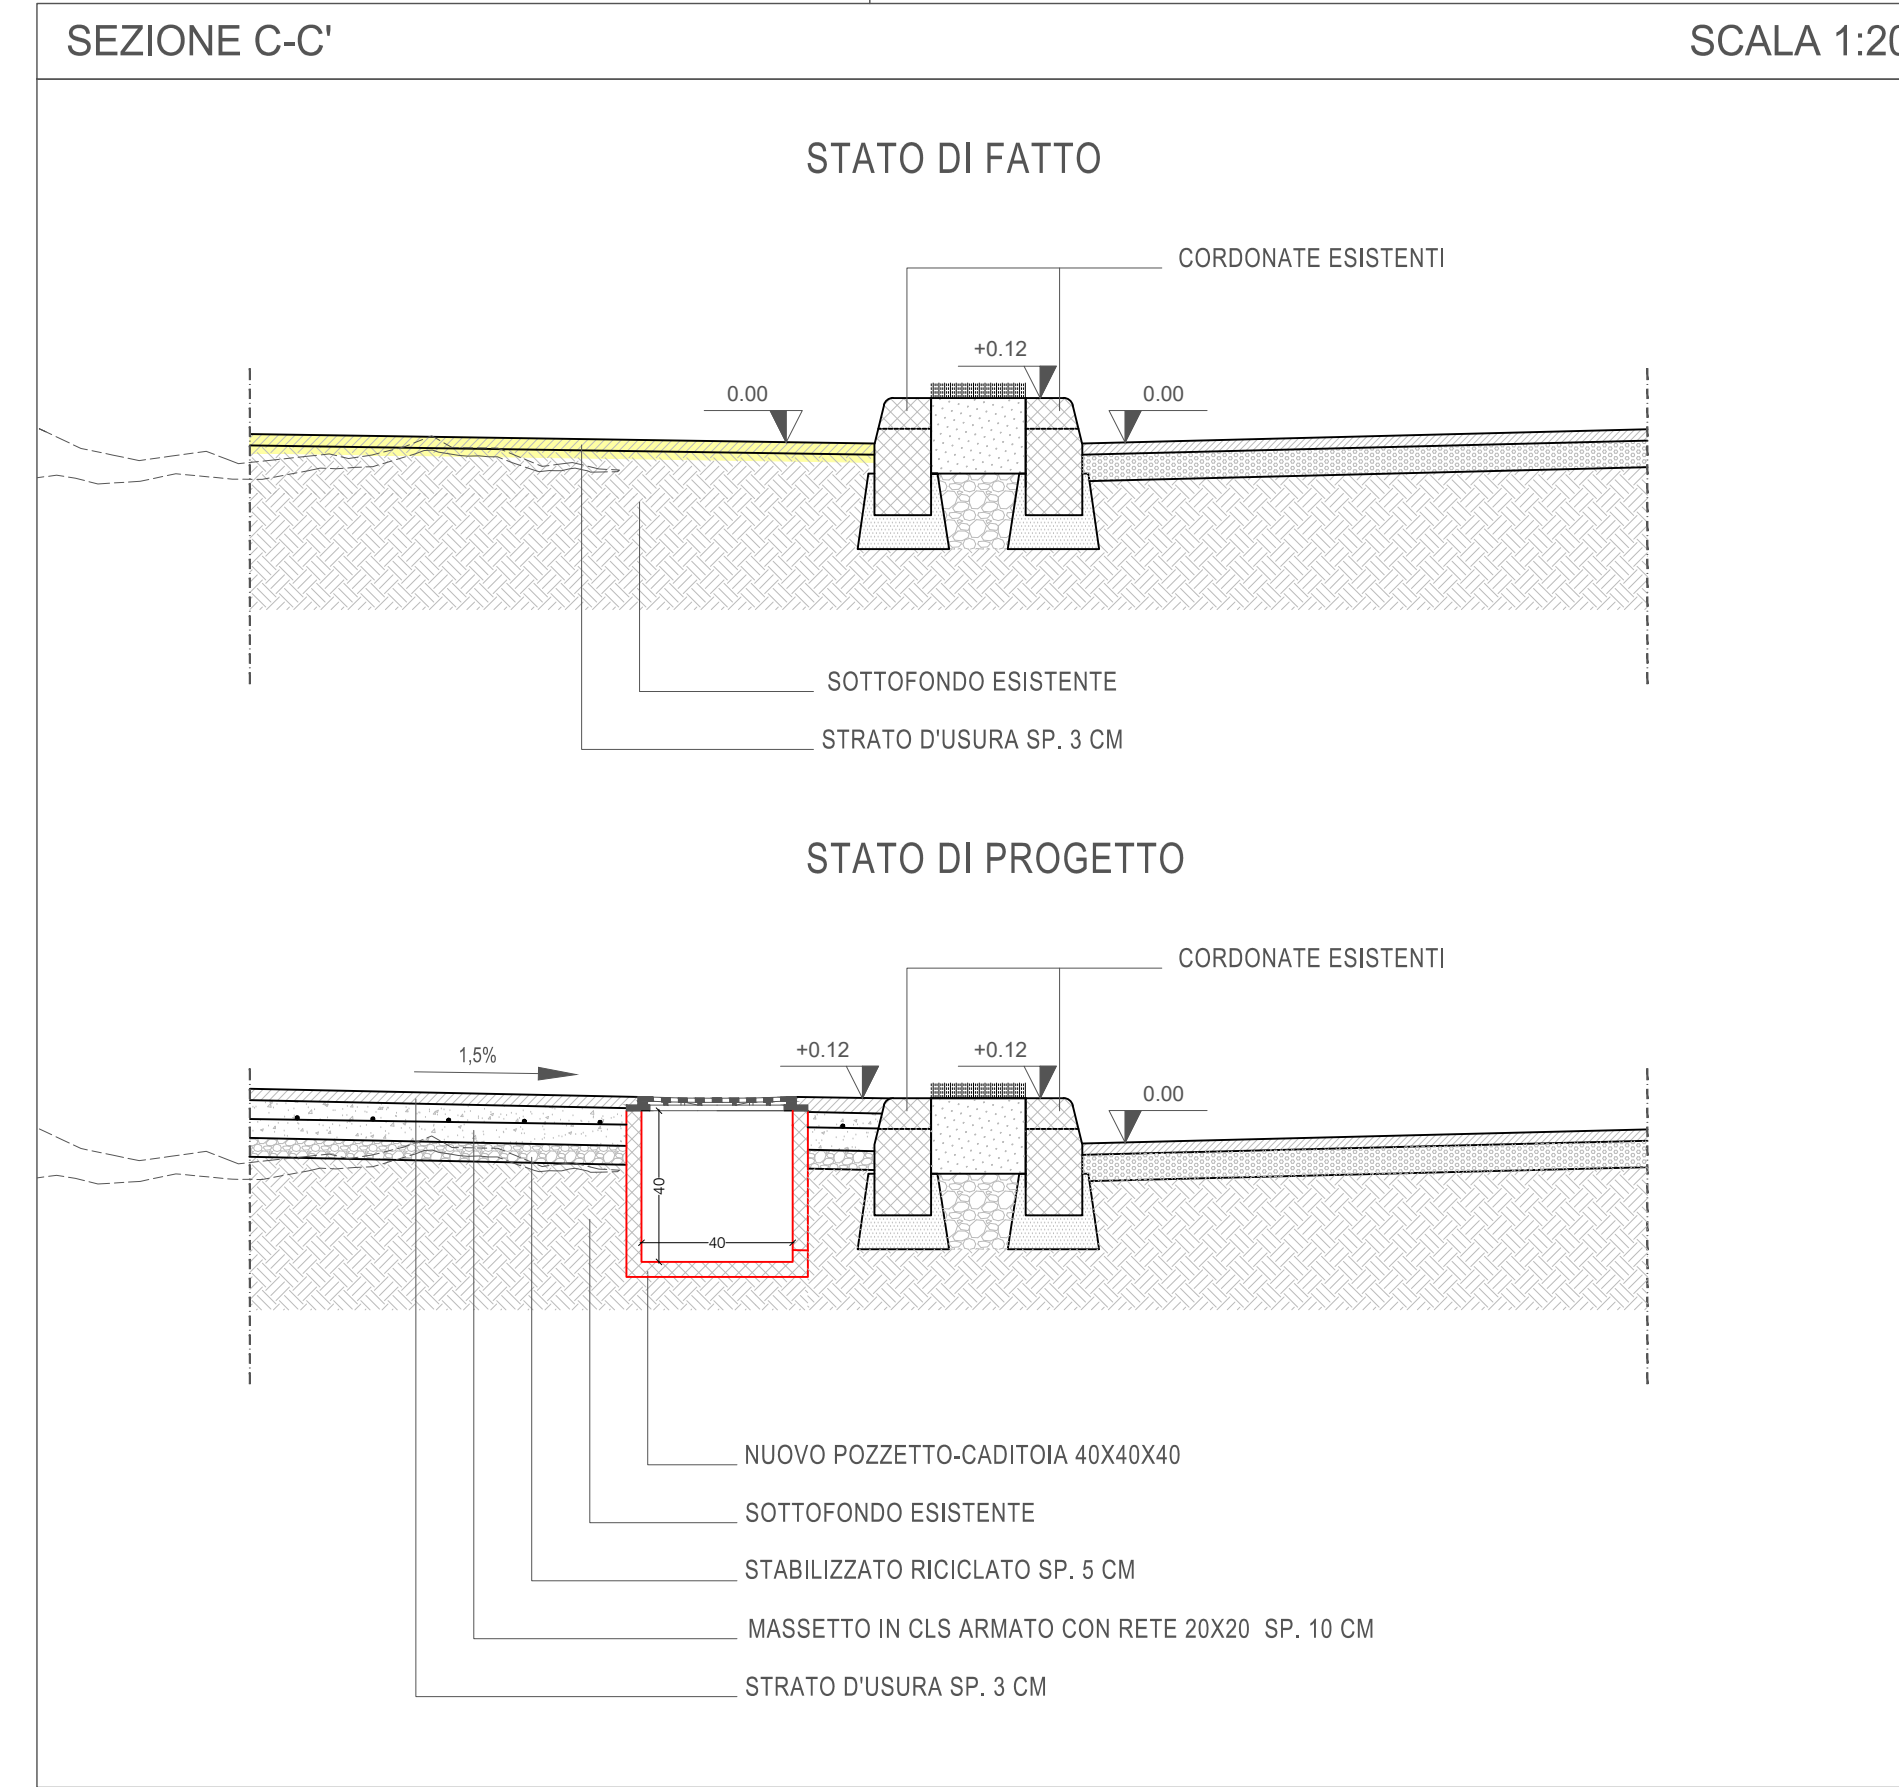
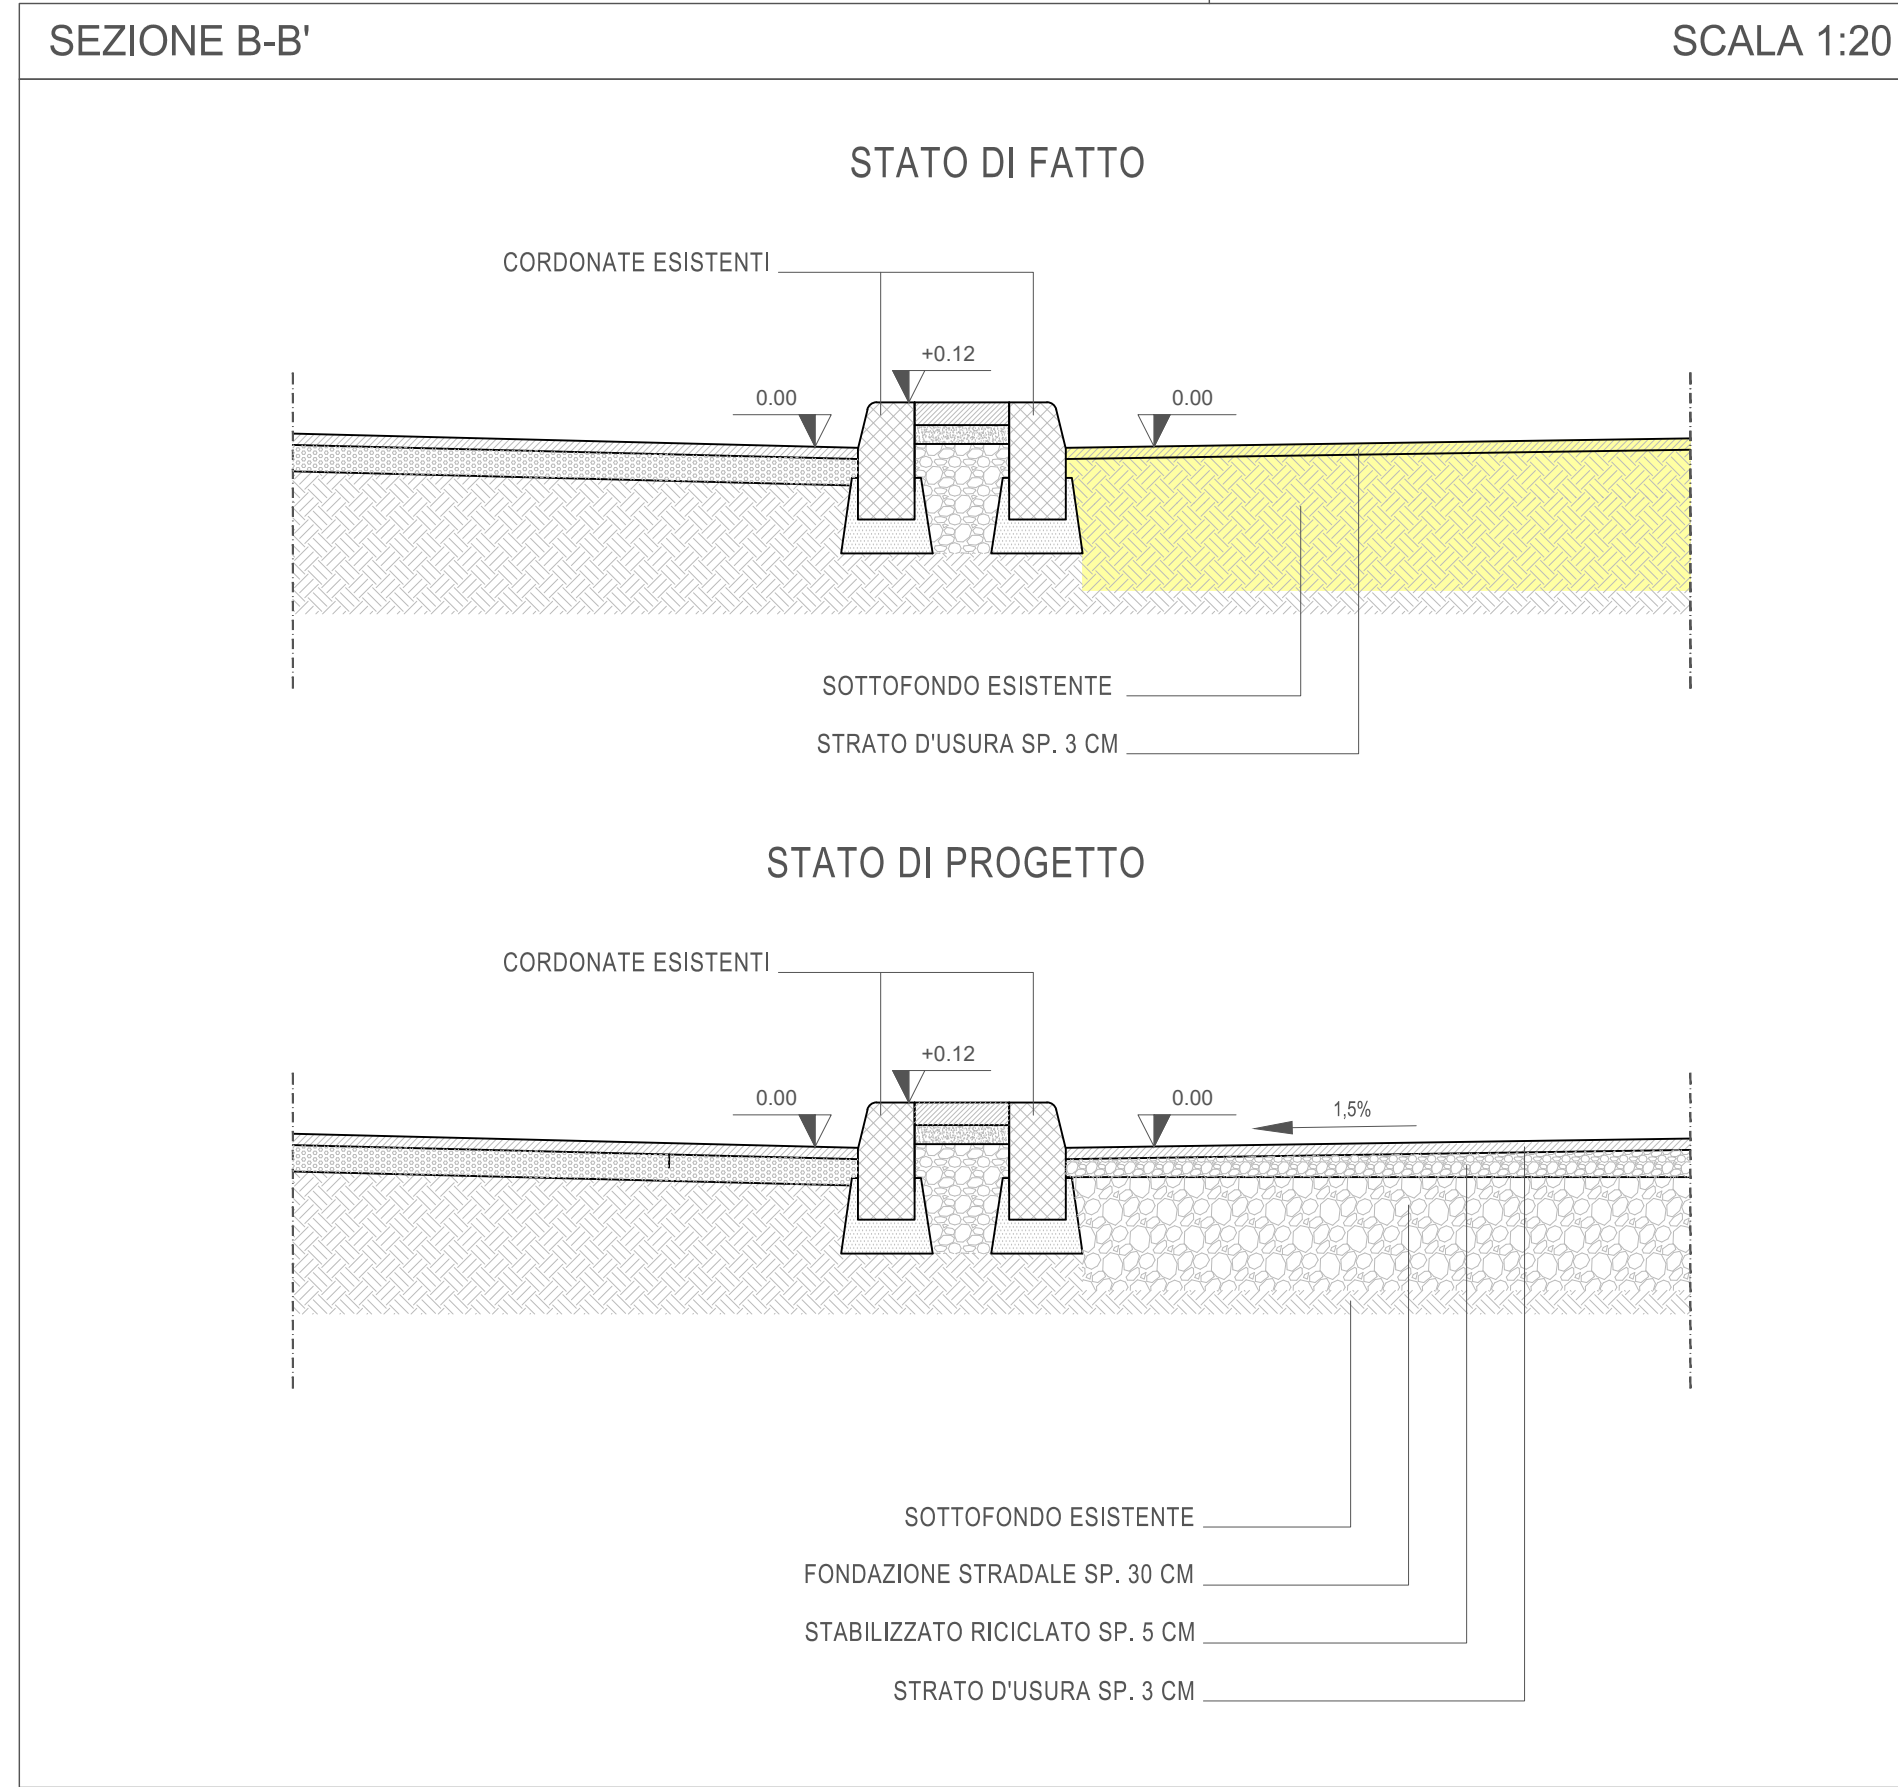


LEGENDA

	FRESATURA PER 3 CM E RIFACIMENTO MANTO USURA IN ASFALTO
	REALIZZAZIONE DI MASSETTO IN CLS ARMATO SP. 10 CM
	AREA OGGETTO DI RICARICHE IN CONGLOMERATO BITUMINOSO
	STRATO DI FONDAZIONE STRADALE- SP. 30 CM
	NUOVI POZZETTI CADITOIE
	AREA A VERDE
	DEMOLIZIONI

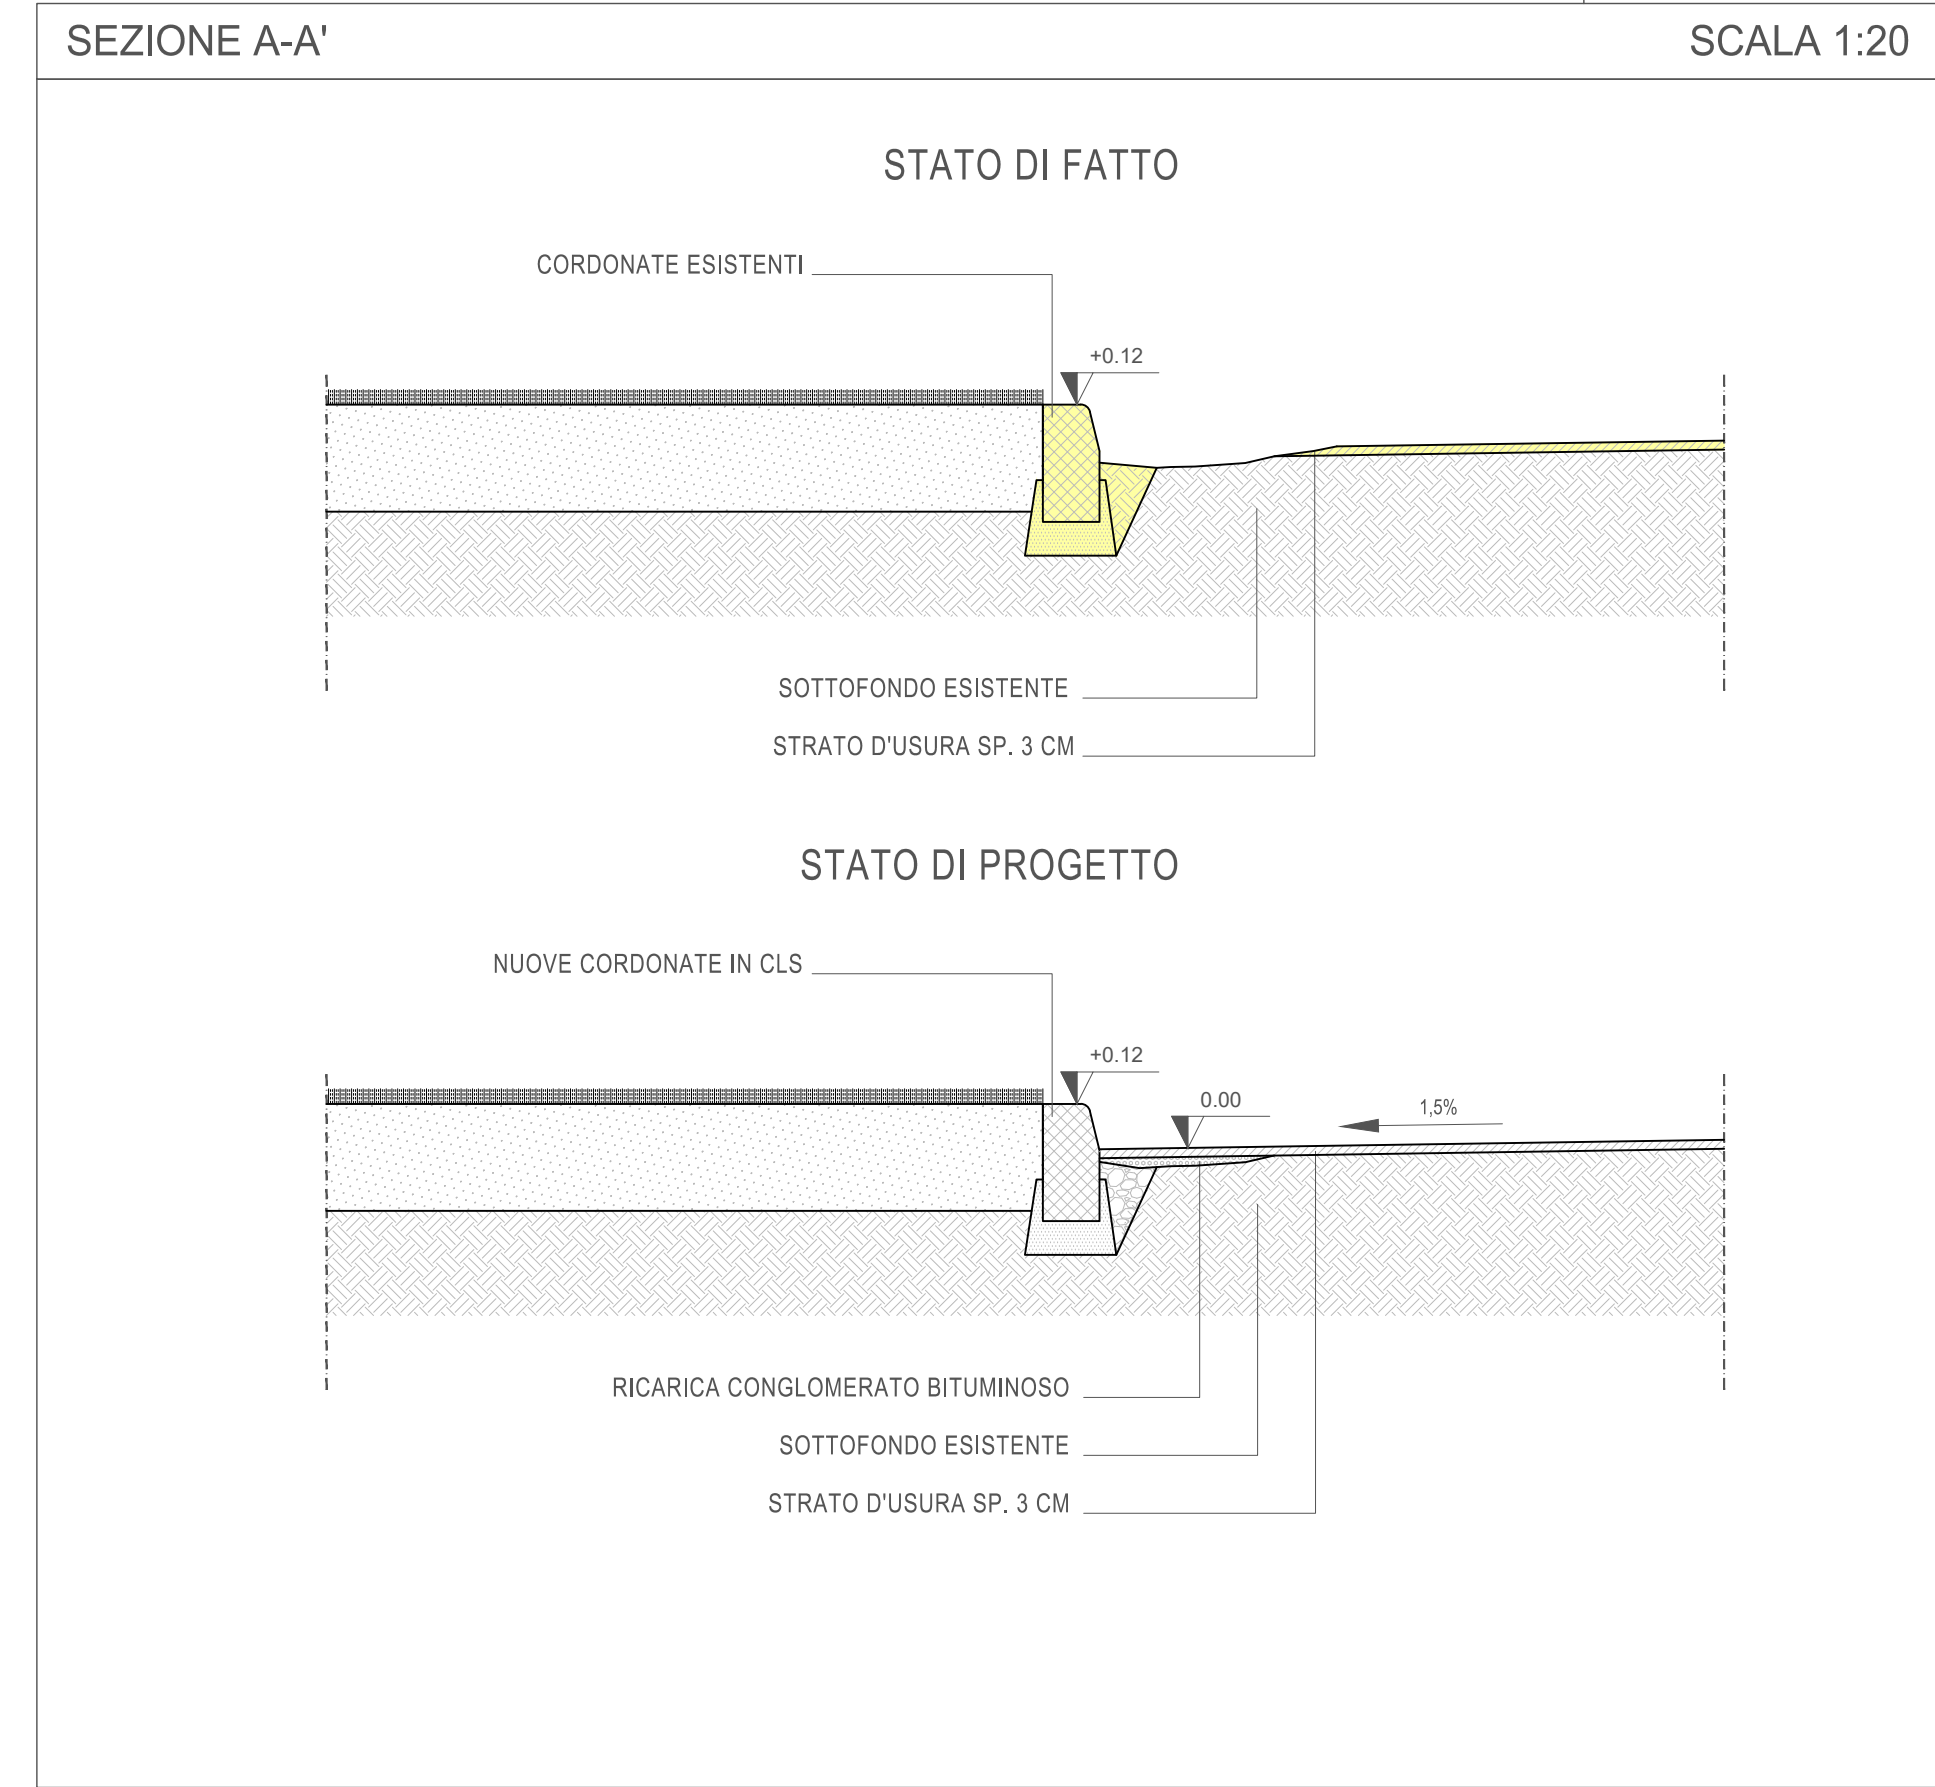

	COMUNE DI MARTELLAGO	
	Città Metropolitana di Venezia	
	ASFALTATURA DI VIA CASTELLANA E VIA RIALTO E MANUTENZIONE STRAORDINARIA DI ALCUNI TRATTI DI PISTE CICLABILI	
PROGETTO ESECUTIVO		
DATA	FILE	SCALA
aprile 2023	346-Prog.esecutivo.dwg	1:500
PISTE CICLABILI DI VIA OLMO A OLMO - LAVORAZIONI E PARTICOLARI COSTRUTTIVI		
Responsabile del Procedimento: ing. Fabio Callegher		
Progettista: arch. Alessandra Fonzo <i>Alessandra Fonzo</i>		