


LEGENDA	
	FRESATURA PER 3 CM E RIFACIMENTO MANTO USURA IN ASFALTO
	FRESATURA PER 7 CM E RIFACIMENTO "BINDER"
	VERNICE ROSSA CON RESINE METACRILICHE PER BIKE-LINE
	SEGNALETICA ORIZZONTALE CON RESINE METACRILICHE


VIA CASTELLANA - TRATTO OVEST. STATO DI FATTO

SCALA 1:500

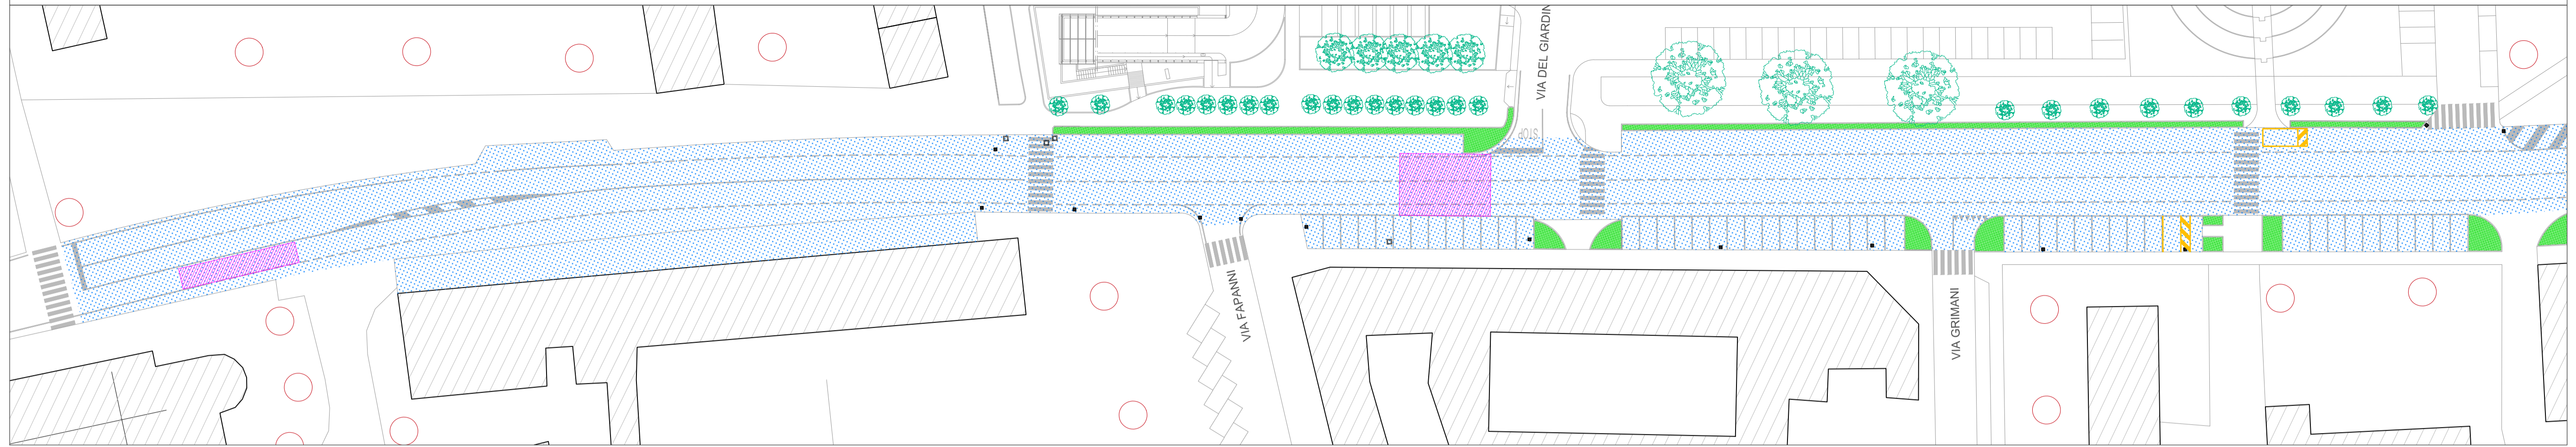


VIA CASTELLANA - TRATTO OVEST. STATO DI PROGETTO

SCALA 1:500

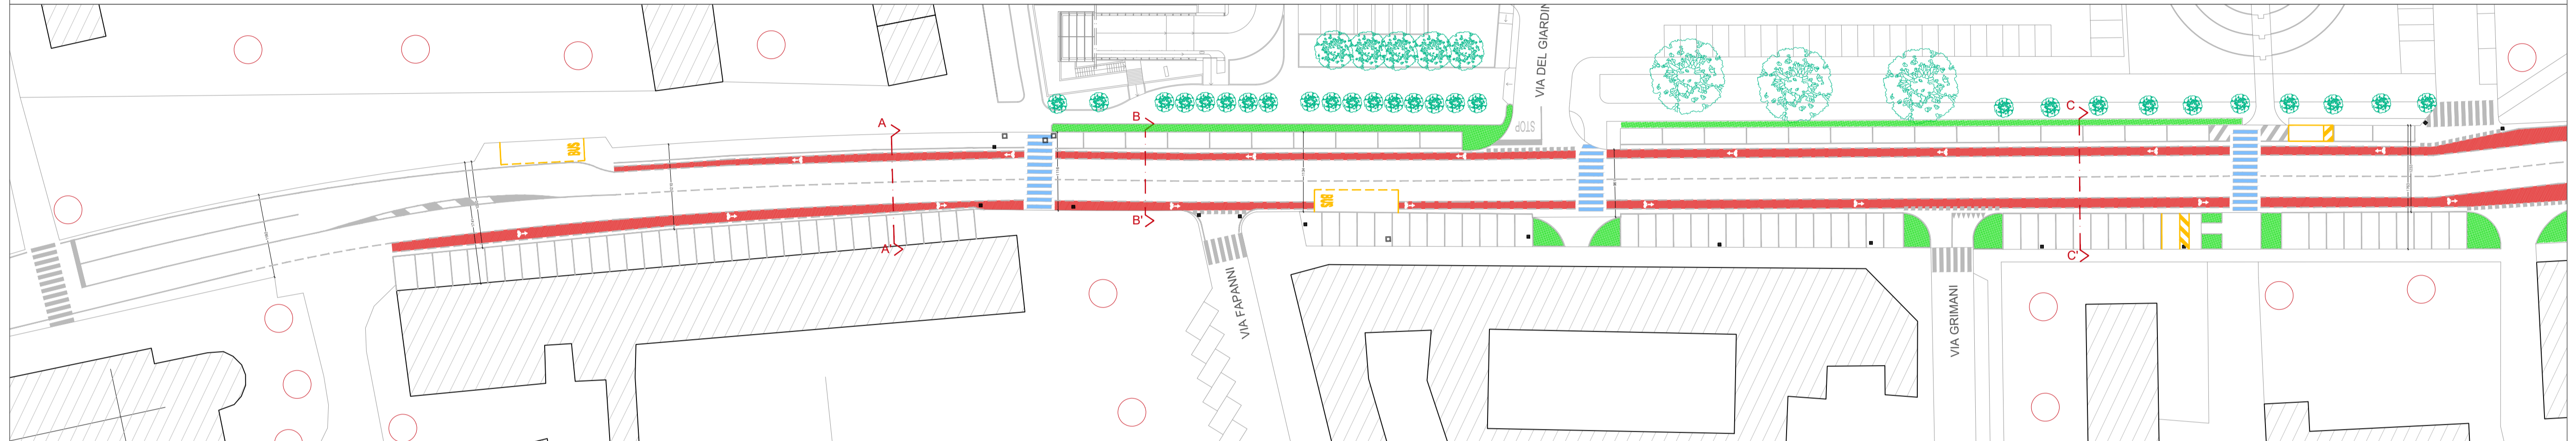


VIA CASTELLANA - TRATTO EST. STATO DI FATTO

SCALA 1:500

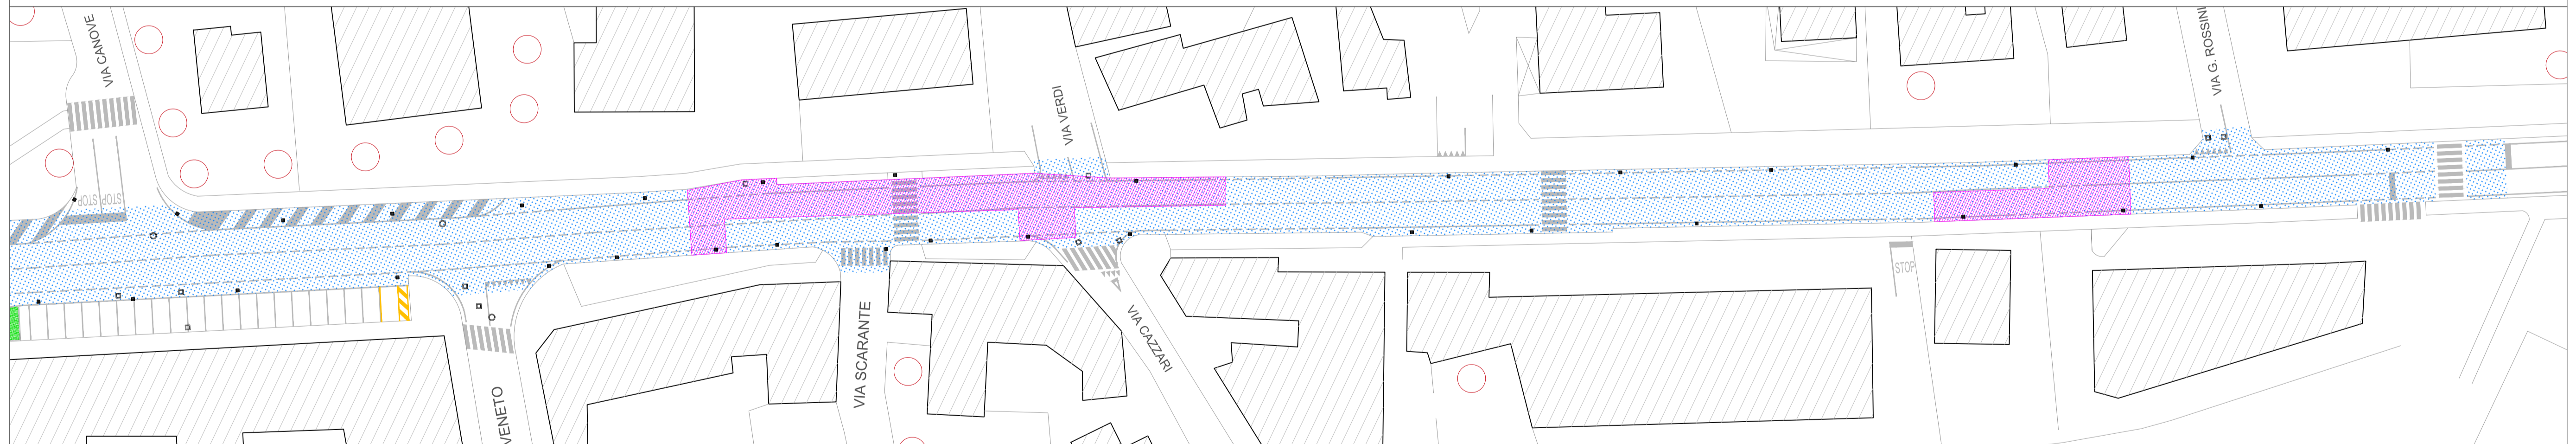

VIA CASTELLANA - TRATTO EST. STATO DI PROGETTO

SCALA 1:500

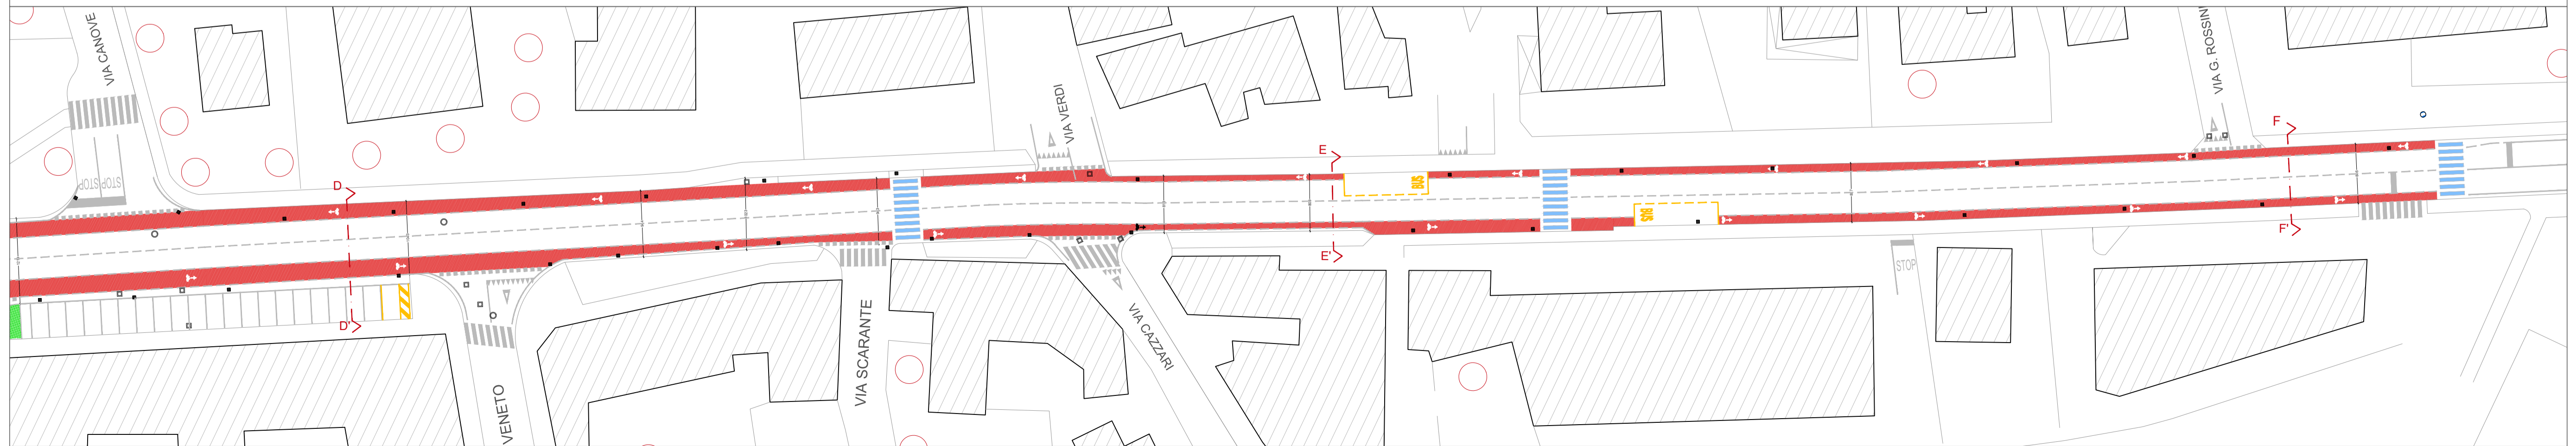

COMUNE DI MARTELLAGO
Città Metropolitana di Venezia
ASFALTATURA DI VIA CASTELLANA E VIA RIALTO E MANUTENZIONE STRAORDINARIA DI ALCUNI TRATTI DI PISTE CICLABILI

tav. 04

PROGETTO ESECUTIVO

DATA	FILE	SCALA
aprile 2023	346-Prog.esecutivo.dwg	1:500

VIA CASTELLANA A MARTELLAGO: STATO DI FATTO - STATO DI PROGETTO

Responsabile del Procedimento: ing. Fabio Callegher

Progettista: arch. Alessandra Fonzo *Alessandra Fonzo*