



Comune di Martellago - Ve
22/1/2018
Nr. 0001951
Titolario
6 2

PROGETTO DI PIANO DI LOTTIZZAZIONE DENOMINATO
"GUARDI" SITO NEL COMUNE DI MARTELLAGO
IN LOCALITA' MAERNE

VARIANTE N°2

ARGOMENTO : PLANIMETRIA GENERALE AREE DI INTERVENTO
PARTICOLARI. RECINZIONE TIPO

PROPRIETARIO: COSTRUZIONI EDILI PAVANELLO SRL
Piazza IV Novembre n. 86/a Maerne di Martellago

DATA LUGLIO 2017
AGG. GENNAIO 2018

SCALA 1:500

TAV. 5


IL PROPRIETARIO

IL PROGETTISTA

COSTRUZIONI EDILI PAVANELLO SRL
Piazza IV Novembre n. 86/a
30144 MAERNE (VI)




PROGETTISTA ARCHITETTO CLAUDIO BIANCON Via Rosignolo n°11 - 30038 - Spinea, Ve. tel e fax 041.994521 e-mail: archibio@architobianconclaudio.191.it

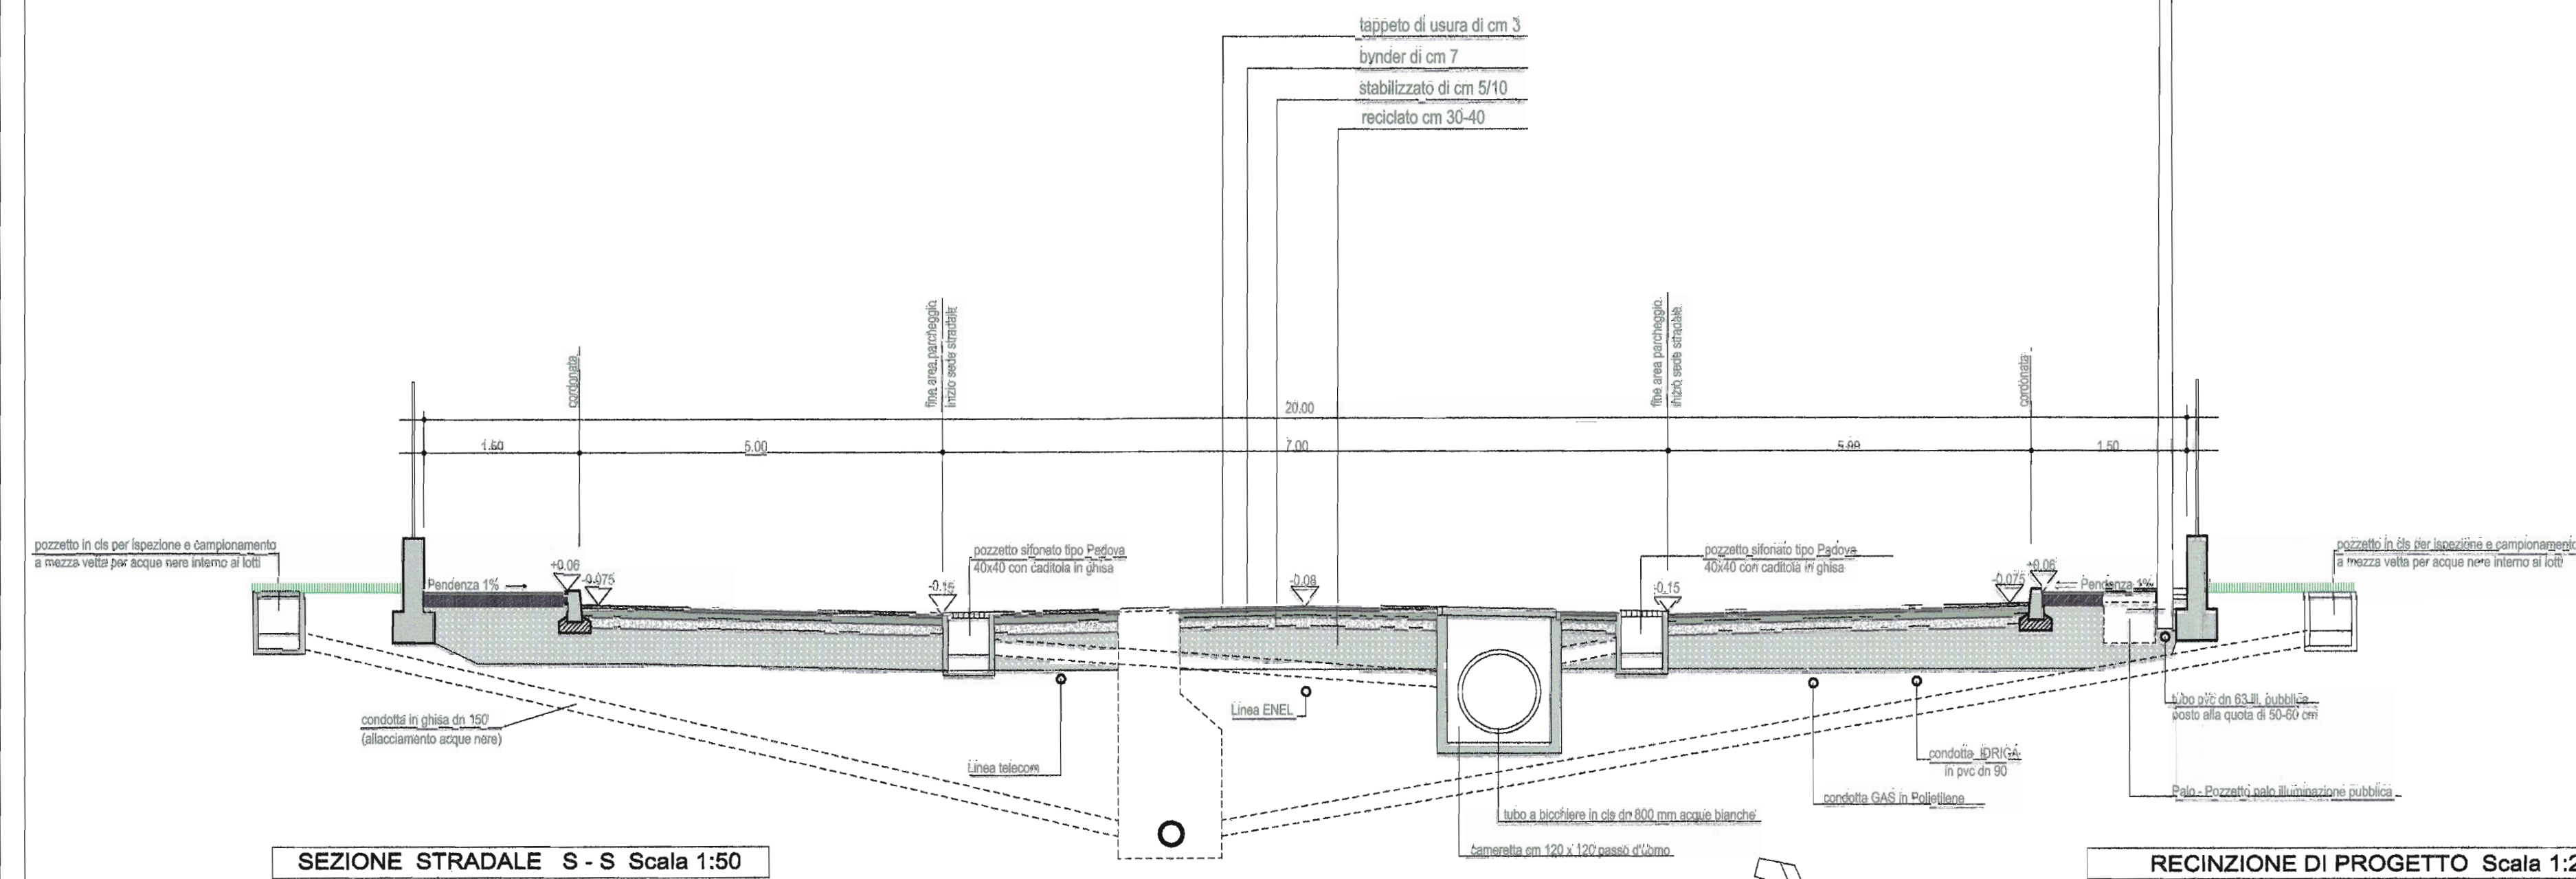


SEZIONE STRADALE S - S Scala 1:50

RECINZIONE DI PROGETTO Scala 1:20

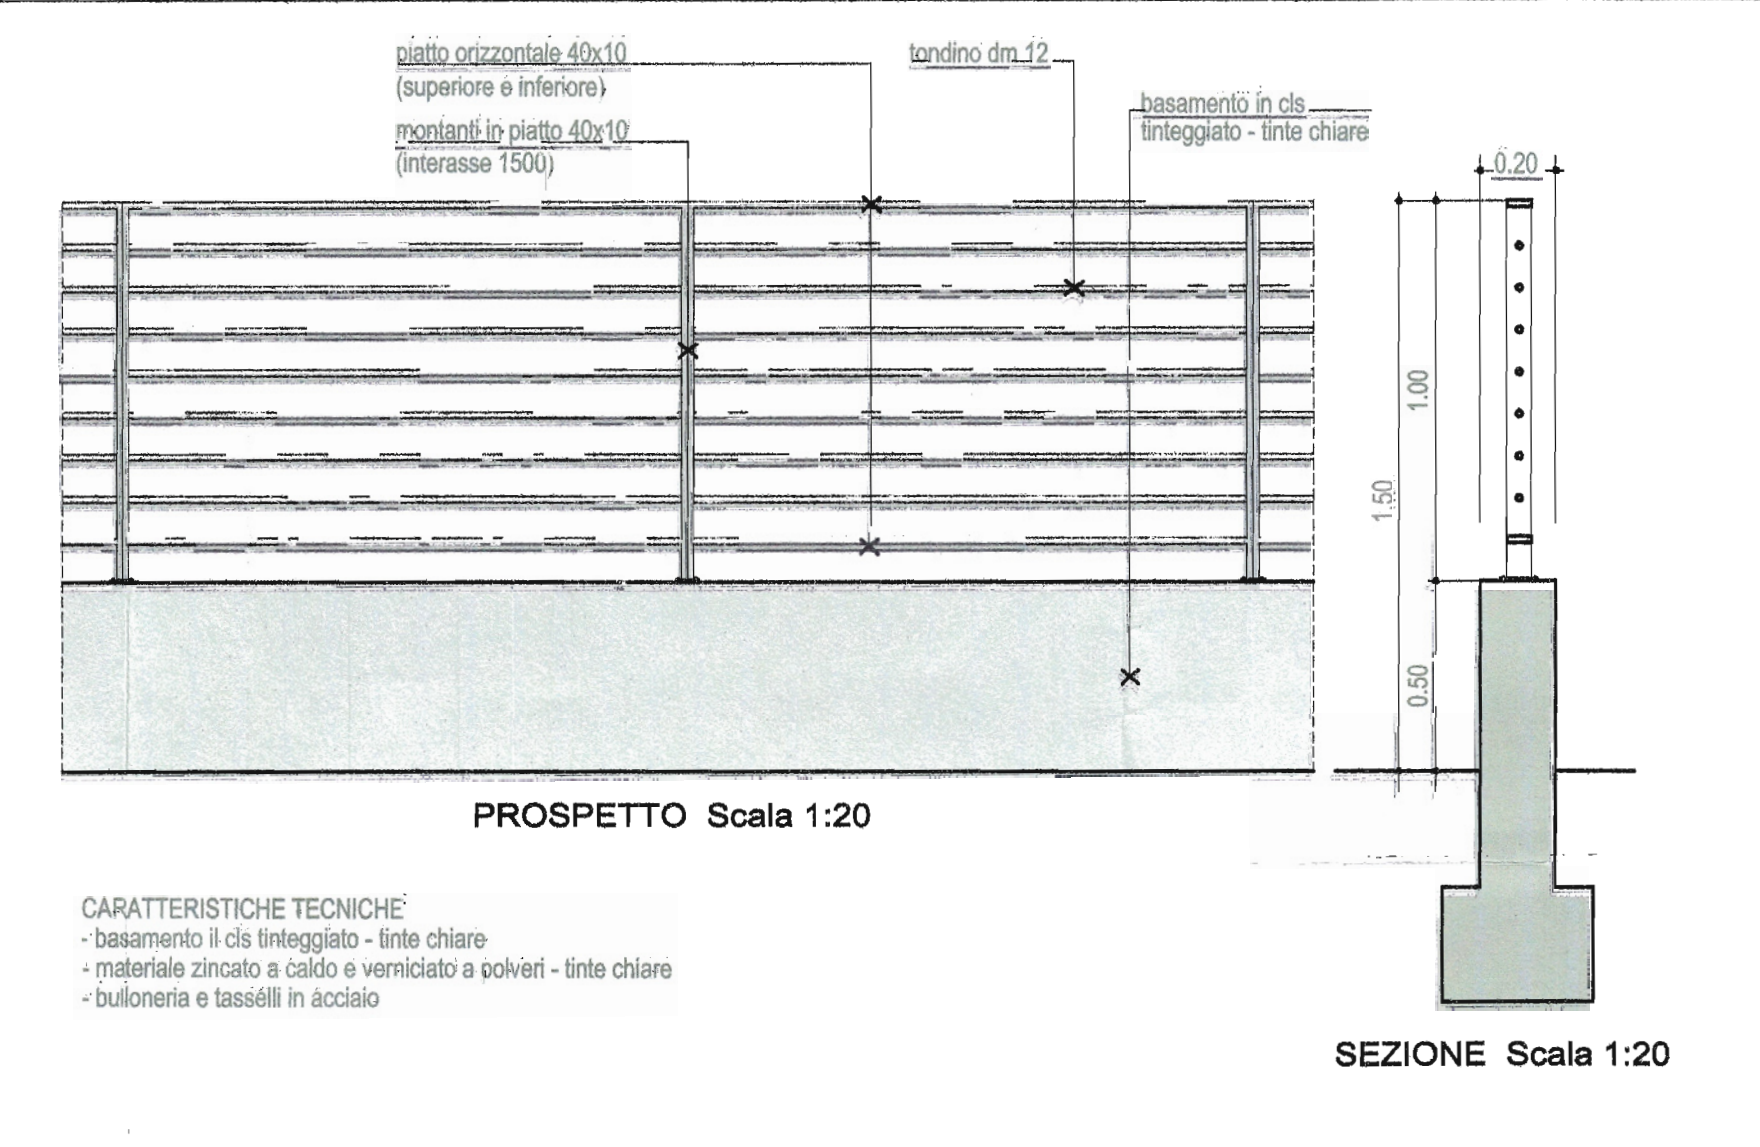


PROSPETTO Scala 1:20


SEZIONE Scala 1:20

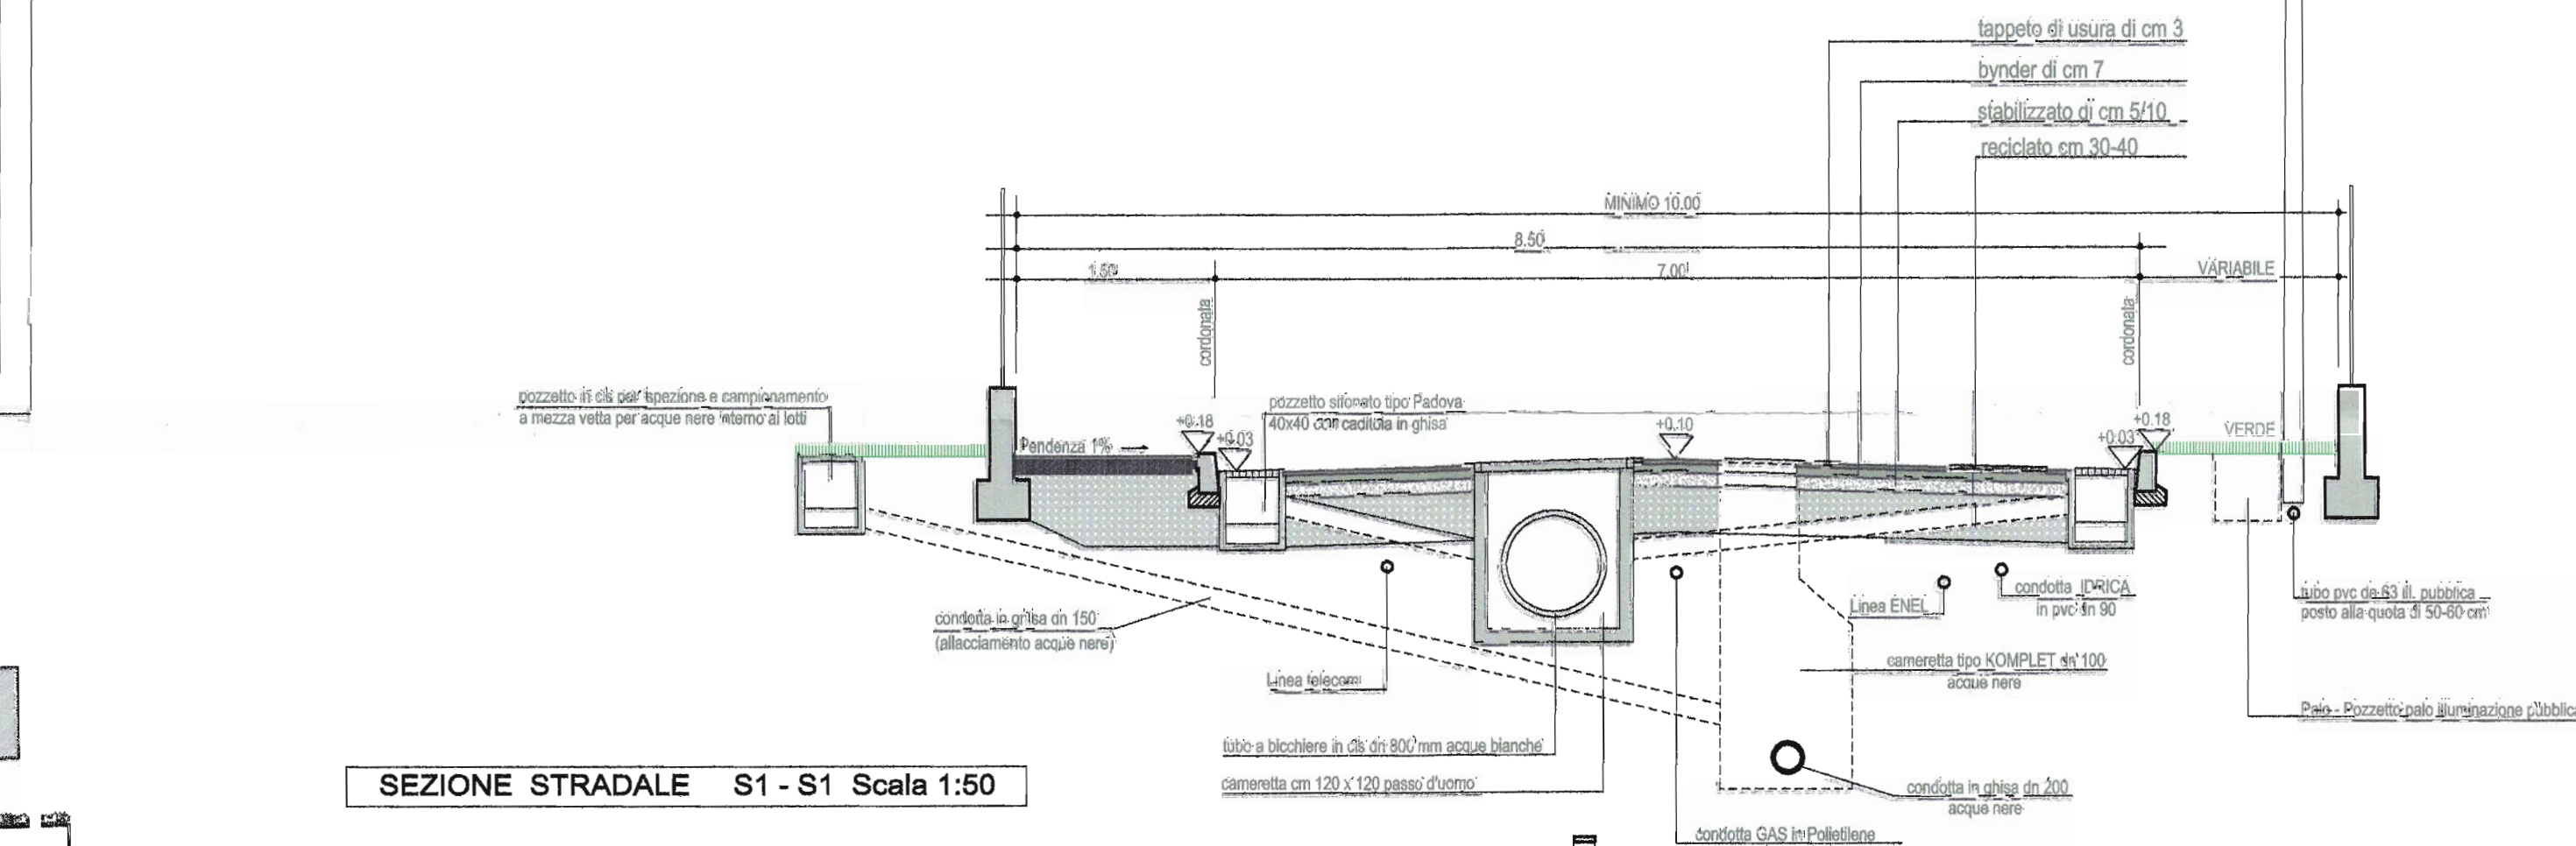


SEZIONE STRADALE S1 - S1 Scala 1:50

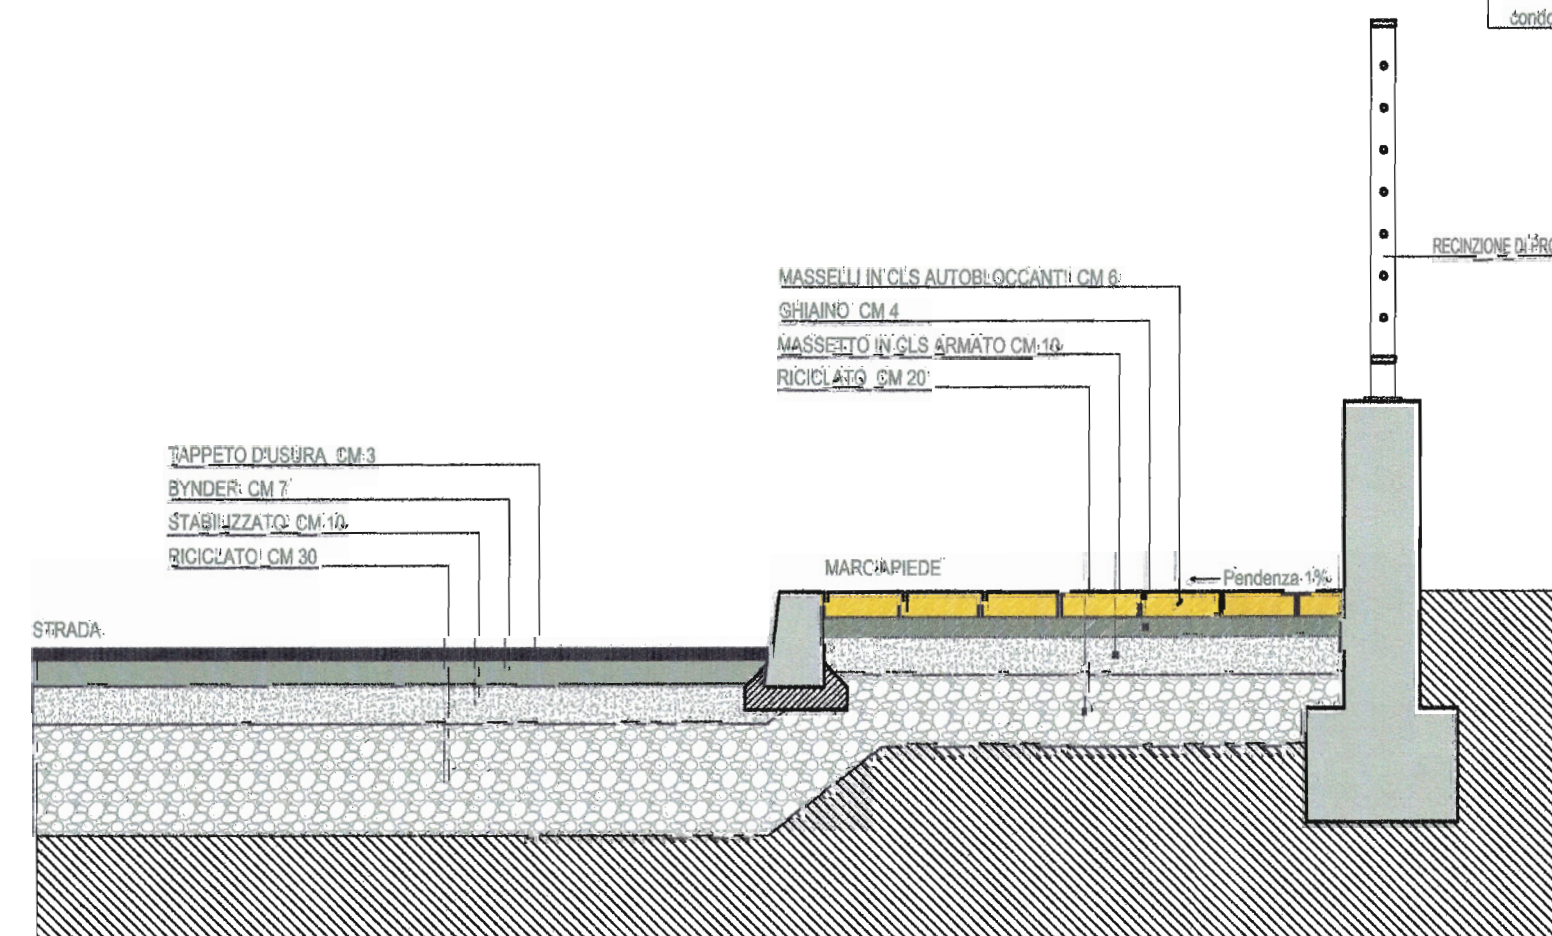

SEZIONE A - A Scala 1:20

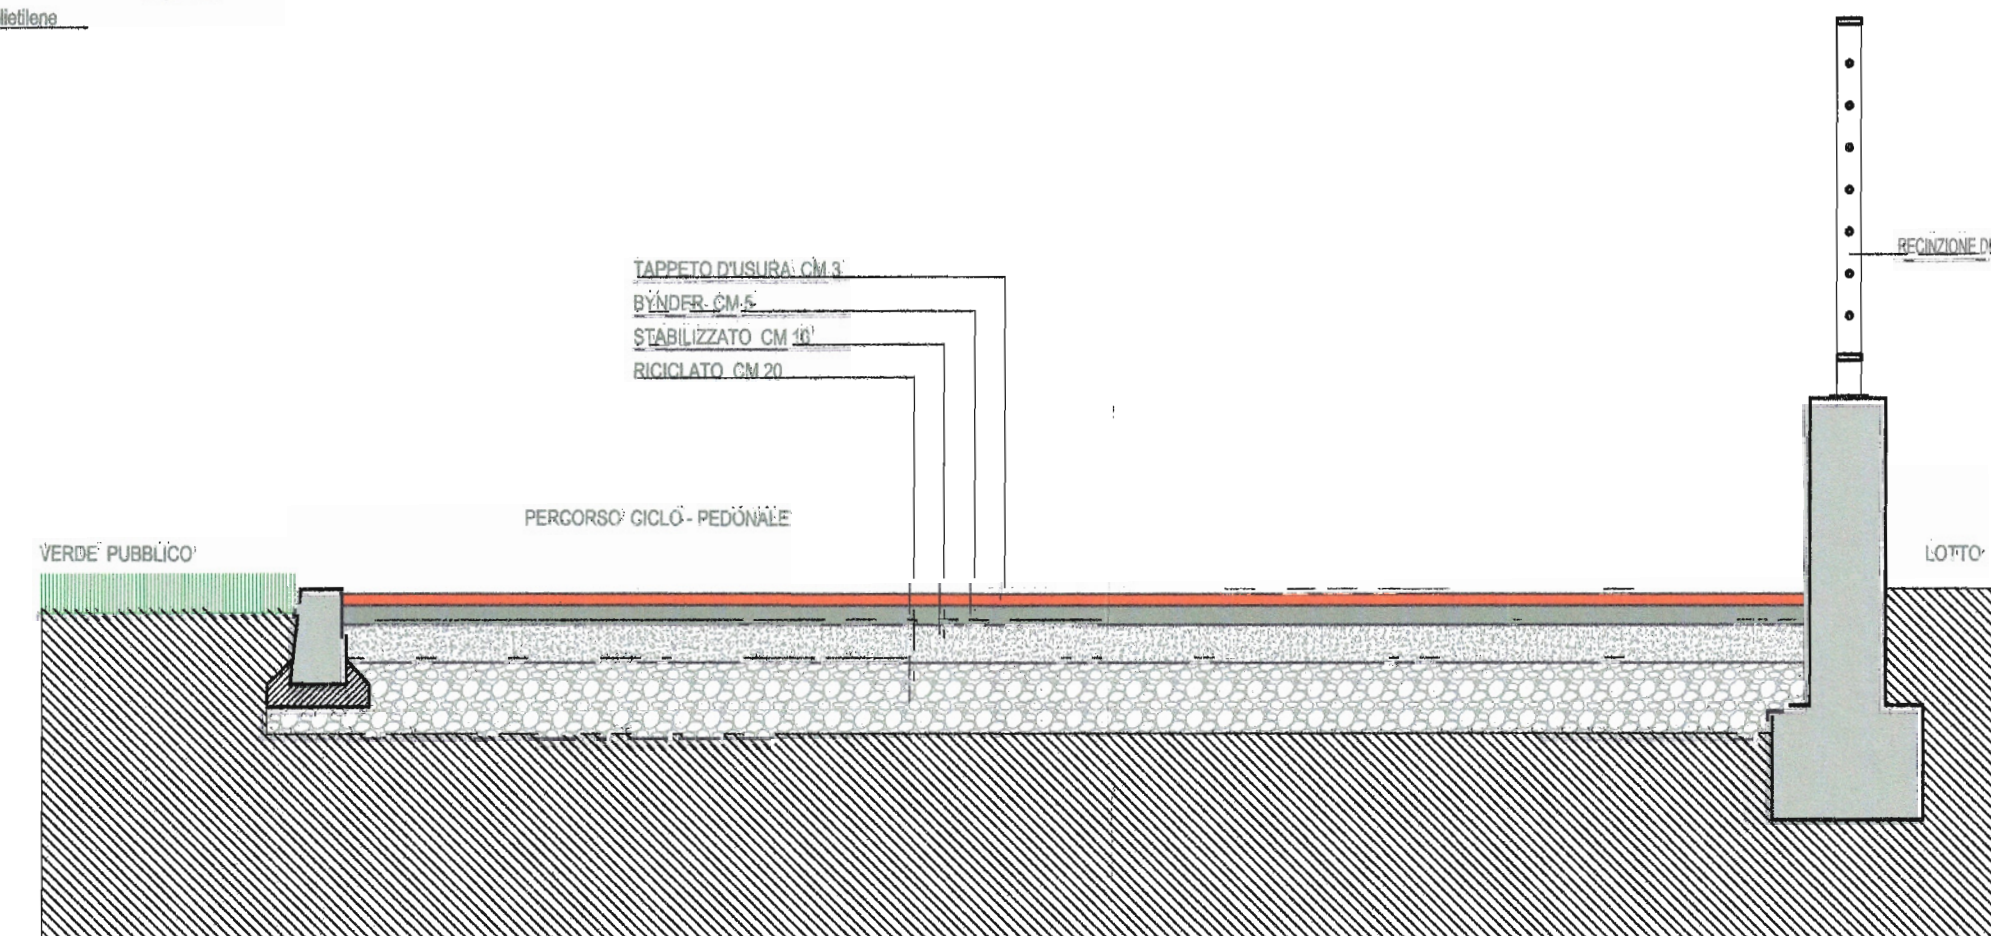

SEZIONE C - C Scala 1:20

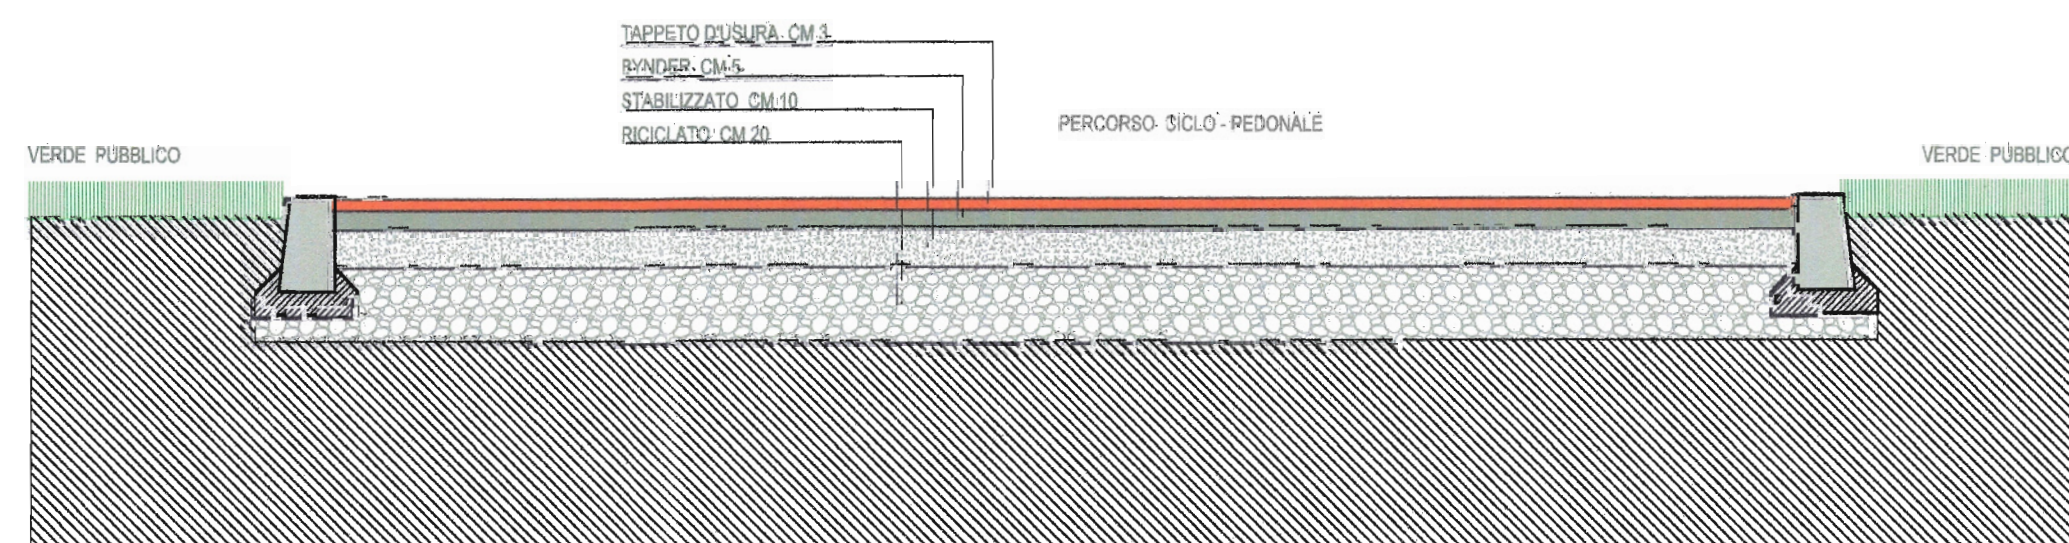

SEZIONE B - B Scala 1:20



PLANIMETRIA GENERALE 1:1000

