

COMUNE DI MARTELLAGO

OGGETTO INTERVENTO DI URBANIZZAZIONE P.d.L. C2/6 MARTELLAGO
 Denominato "RIVIERA 2"

PROPRIETA' FURLAN GIAMFRANCO
 via Mascagni 38, 30030 Martellago (VE)
 FURLAN ADRIANO
 via Morosini 30, 30030 Martellago (VE)

PROGETTISTA Arc. Zanotto Giampaolo
 Via Menin 91, 30174 Mestre (VE)

UBICAZIONE: COMUNE DI MARTELLAGO - Foglio 9 - Mappe 293

DATA Luglio 2016
 SCALA 1:500



TAVOLA **5** PROGETTO RETE ACQUE NERE

LEGENDA

-  AMBITO D'INTERVENTO P.d.L. Z.T.O. C2/6 "RIVIERA 2"
-  SUPERFICIE A PARCHEGGIO IN GREE BLOCK (semipermeabile)
-  SUPERFICIE STRADALE IN GREEN BLOCK (semipermeabile)
-  SUPERFICIE STRADALE IN ASFALTO (impermeabile)
-  SUPERFICIE A VERDE PUBBLICO (permeabile)
-  SAGOMA INDICATIVA FABBRICATI
-  STRADA PUBBLICA ESISTENTE
-  POZZETTO DI RACCORDO CIRCOLARE ESISTENTE ACQUE NERE
-  POZZETTO DI RACCORDO CIRCOLARE DI PROGETTO ACQUE NERE
-  CONDOTTA ESISTENTE ACQUE NERE
-  CONDOTTA ACQUE NERE IN PVC-U PN16 Ø 225
-  CONDOTTA DI COLLEGAMENTO ACQUE NERE AL LOTTO IN PVC-U PN 16 Ø 150
-  POZZETTO CLS 400 X 400 CON SCOLATOIO DI ALLACCIO AL LOTTO


PREVISIONI UTENZE

- LOTTO n°1 Utenze n°2
- LOTTO n°2 Utenze n°2
- LOTTO n°3 Utenze n°2
- LOTTO n°4 Utenze n°2

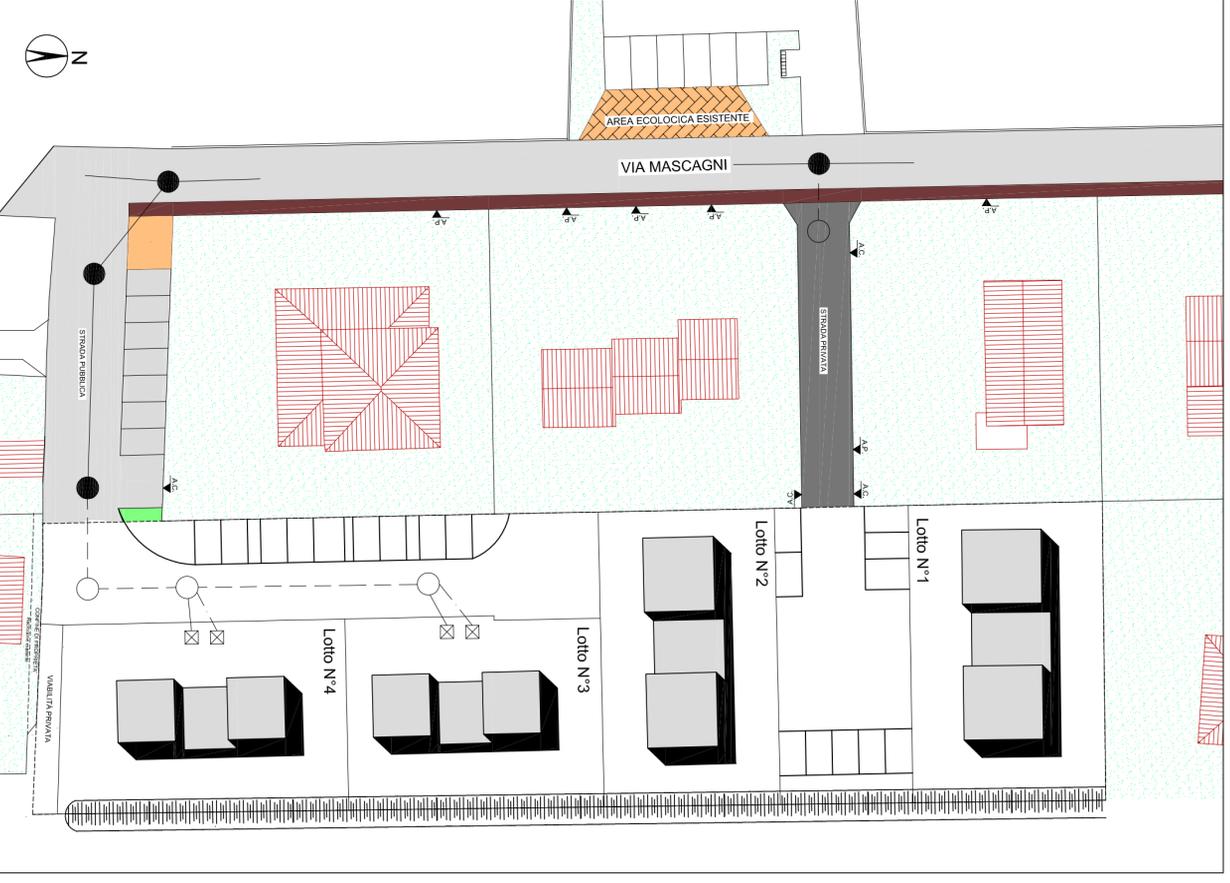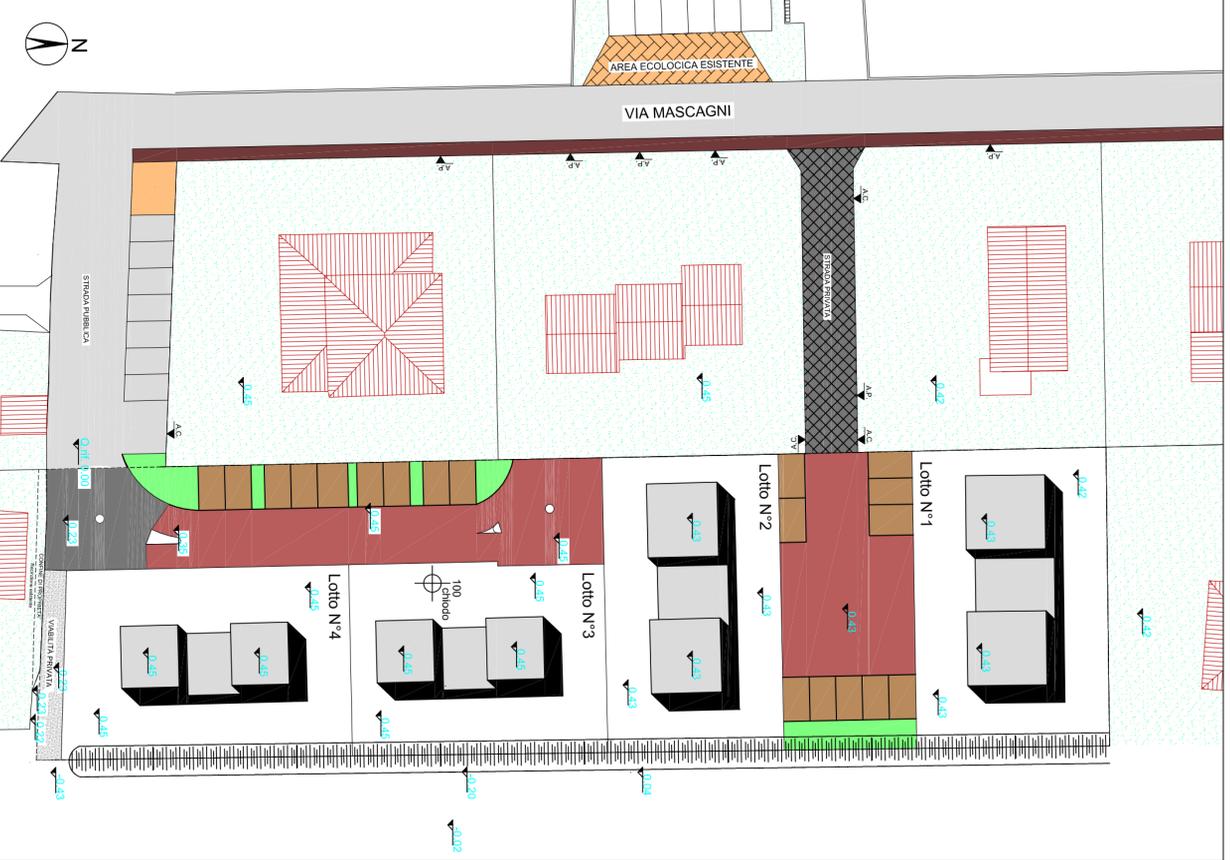

PROFILLO FOGNATURA ACQUE NERE - Condotta 1 e 2

NOME DELLA STRADA	STRADA DI LOTTIZZAZIONE
NATURA DEL TERRENO	Per concrete 3-4 BETONELLE DRENANTI - Per concrete 2 ASFALTO
MATERIALE IMPIEGATO E DIAMETRO	PVC-U PN16 Ø mm 225 per condotto PVC-U PN16 Ø mm 150 per collegamento lotti
PENDENZA	2 ‰ CONDOTTA PRINCIPALE - Variabile PER COLLEGAMENTO AI LOTTI

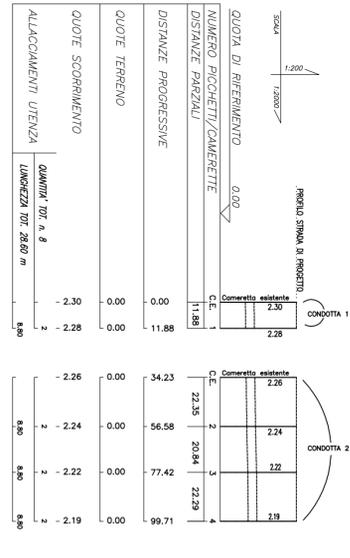

PROFILLO RETE ACQUE NERE