



PROSPETTO OVEST

scala 1:100

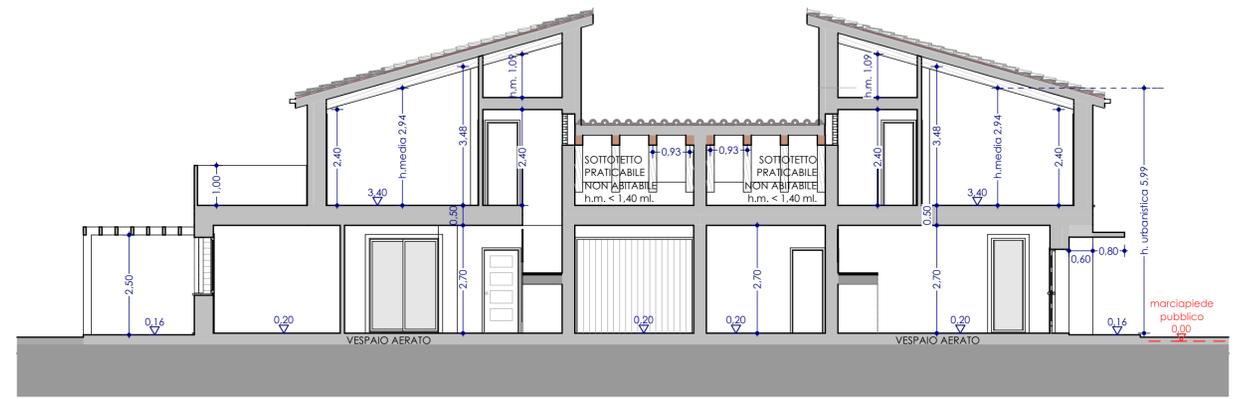


SEZIONE AA

scala 1:100

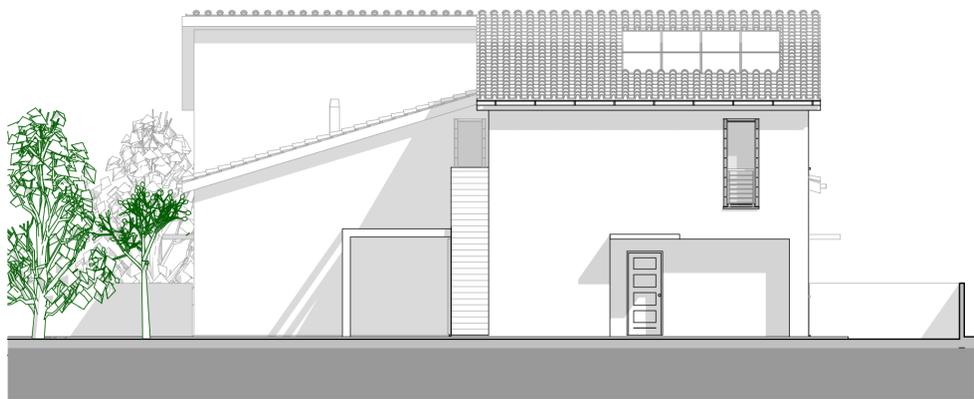

PROSPETTO EST

scala 1:100

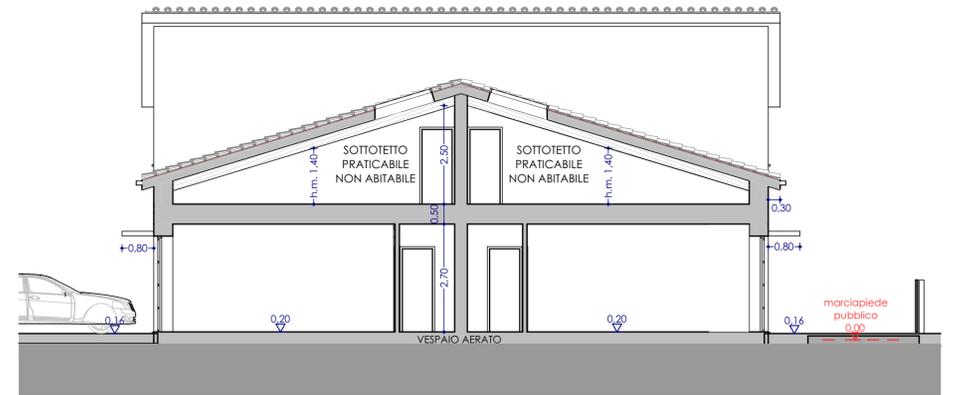


SEZIONE BB

scala 1:100




PROSPETTO SUD

scala 1:100

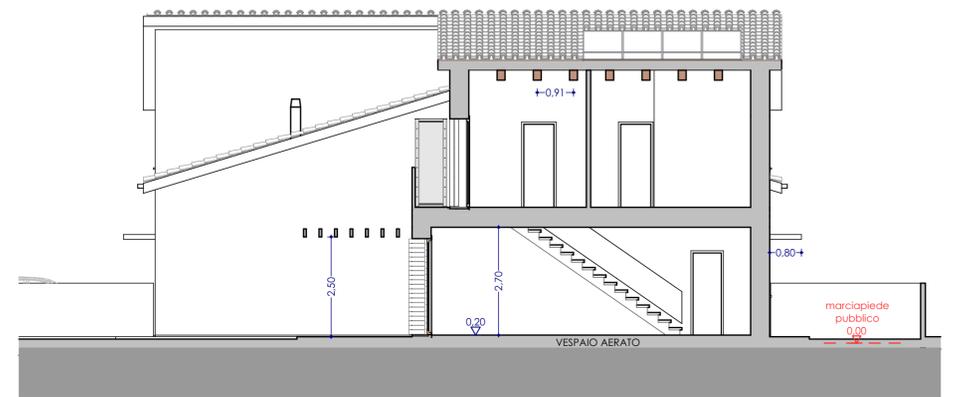

SEZIONE CC

scala 1:100

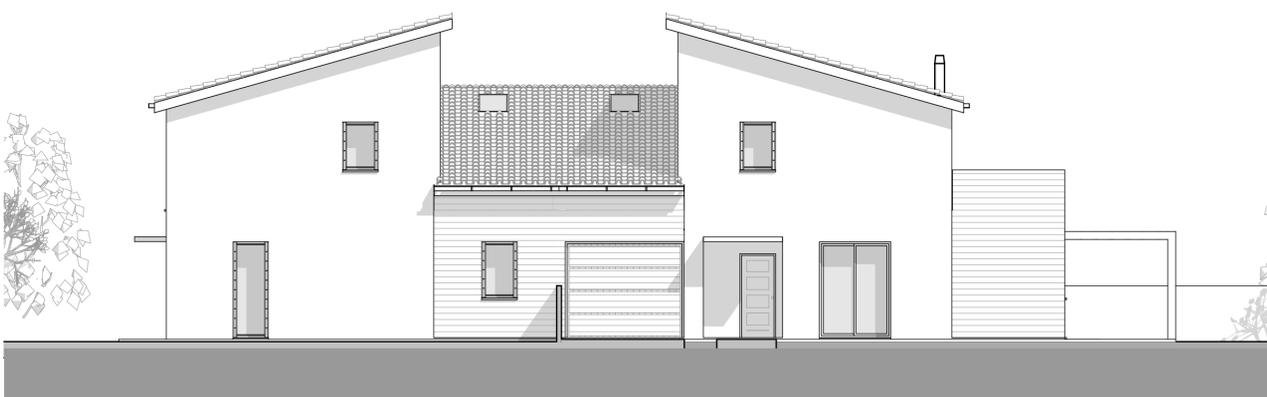

PROSPETTO NORD

scala 1:100

DI-MA
.eu

Di.Ma. Architetti
Fabrizio Nordio Architetto
via Leonardo da Vinci 10 30038, Spinea (VE)
tel./fax 041 997404 - cel. 339 7050236
e-mail fabrizionordio@gmail.com
pec.fabrizio.nordio@archiworldpec.it

Comune

Comune di Martellago
Foglio 14 mappale 1530 (porz.), 1534 (porz.)

Progetto

Lotto 6, edificio trifamiliare,
disposizioni plano-volumetriche, tipologiche, formali e costruttive

Oggetto

SEZIONI E PROSPETTI

Ditta

Costruzioni Edili Pavanello S.r.l.
piazza IV Novembre, 86/a
30030 Maerne di Martellago (VE)

data

02/09/2016

agg.

Progettista

Arch. Fabrizio Nordio

4C.2

03

scala 1:100

tavola