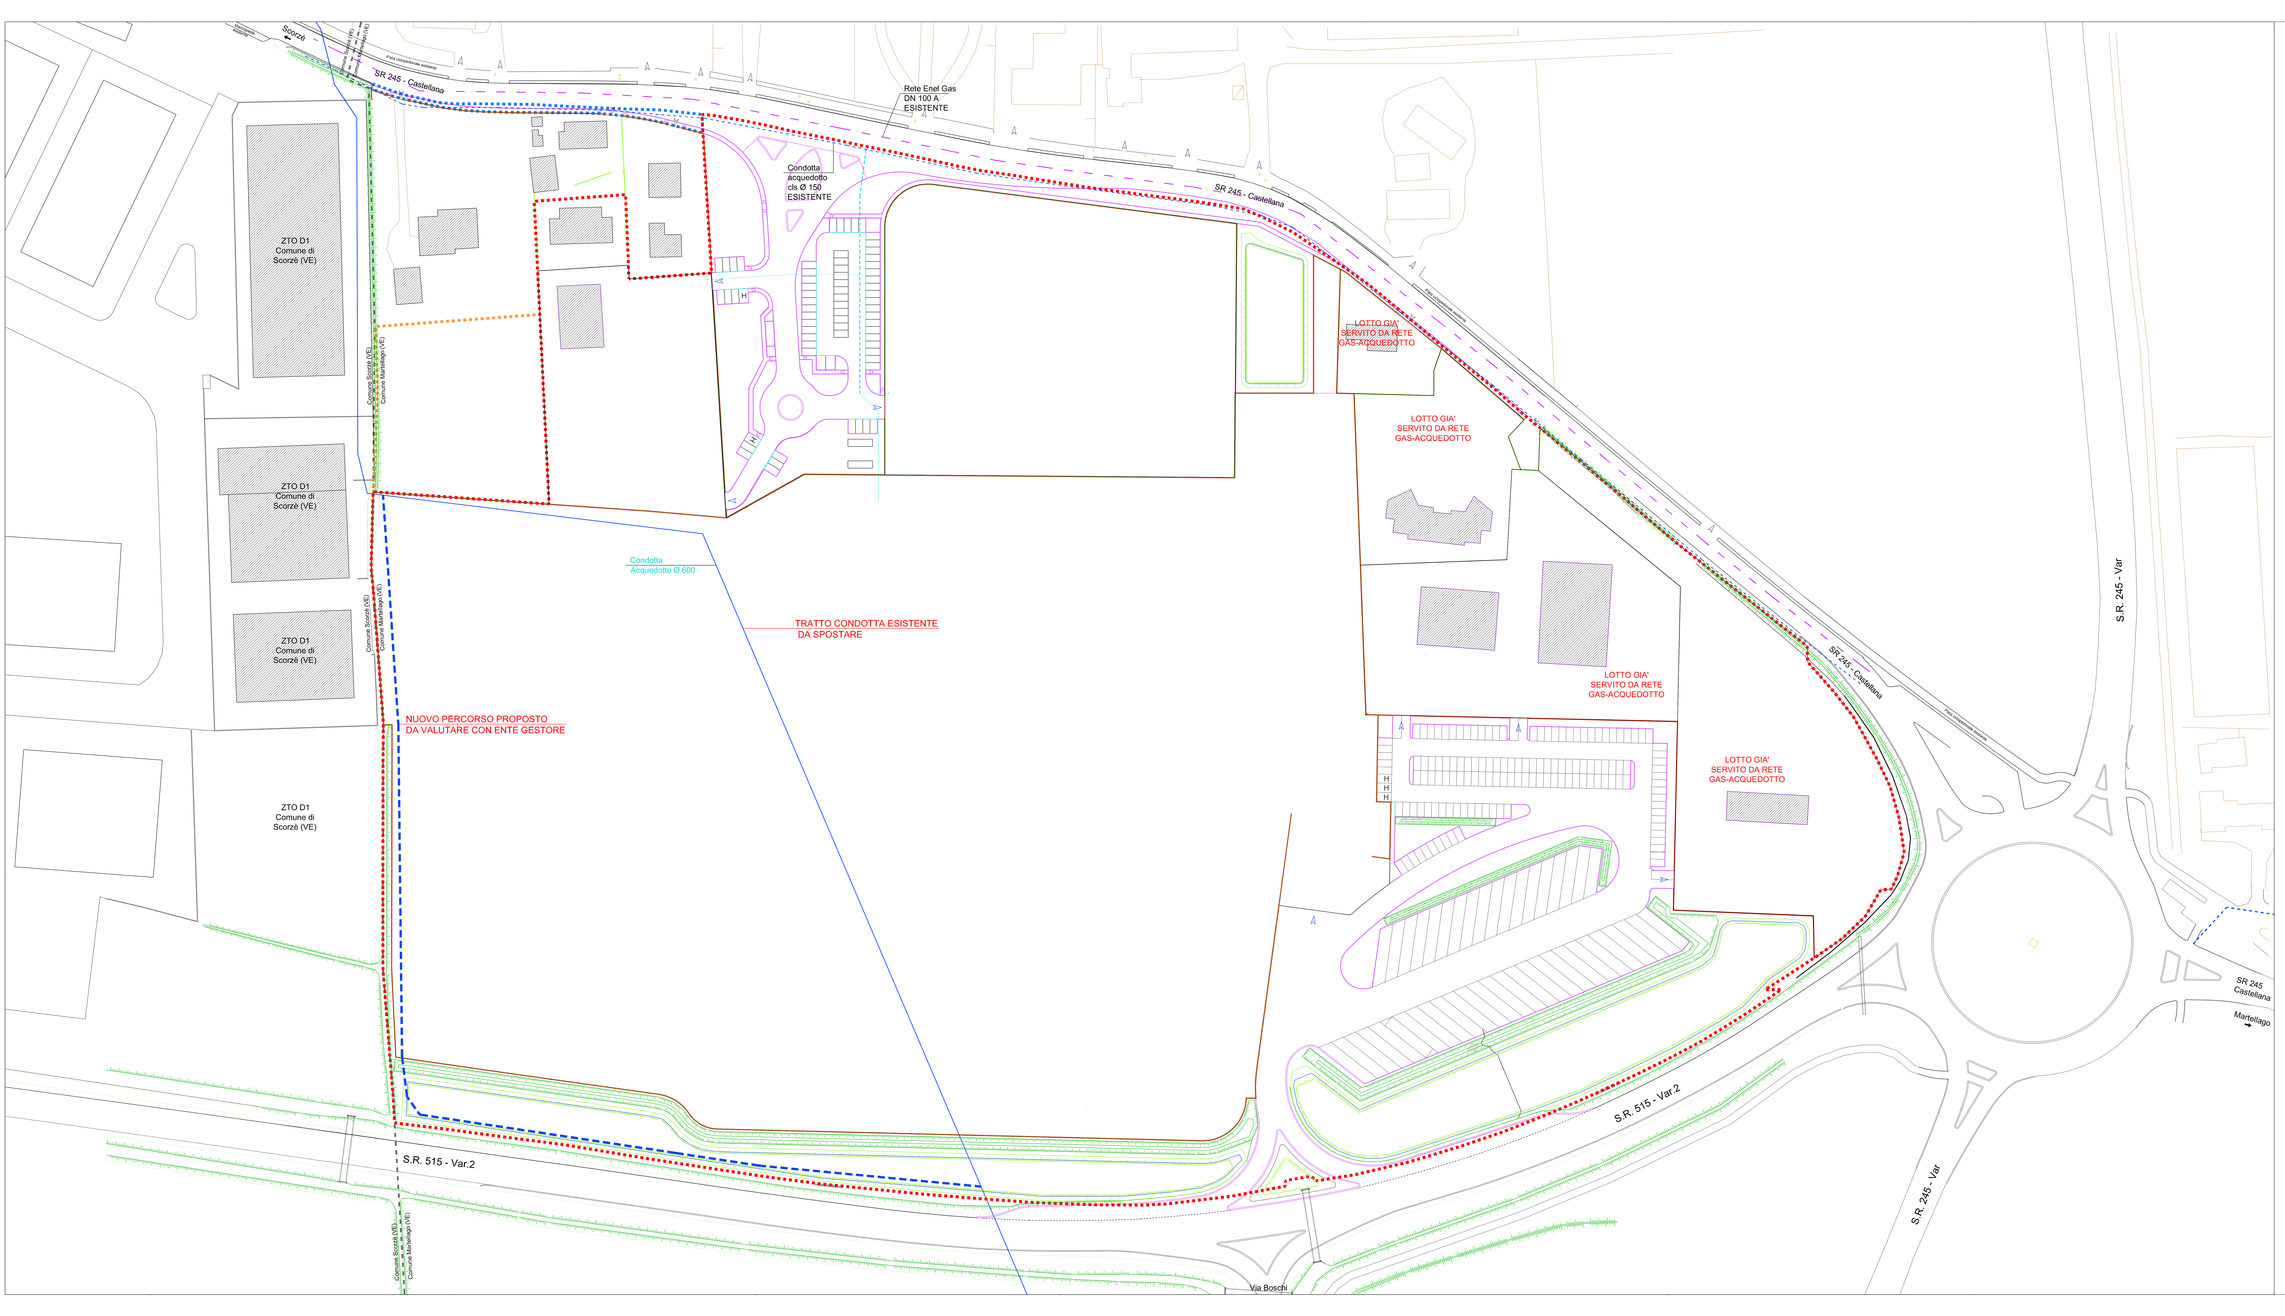

LEGENDA

- PERIMETRAZIONE AMBITO INTERVENTO
- FABBRICATI ESISTENTI
- ACCESSI ESISTENTI
- -0.15 QUOTE DI FATTO
- PERIMETRAZIONE LOTTI EDIFICABILI / RECINZIONI
- CORDONATE IN PROGETTO
- Aree verdi depresse alberate in progetto
- Aree verdi a mezzavetta alberata in progetto
- Accessi in progetto
- H Posti auto disabili

RETE GAS:

- LINEA PRINCIPALE ENEL GAS ESISTENTE

N.B: NON SONO PREVISTI NUOVI ALLACCI GAS AI LOTTI IN PROGETTO

RETE ACQUEDOTTO:

- LINEA PRINCIPALE ACQUEDOTTO ESISTENTE Ø 150
- LINEA ACQUEDOTTO ESISTENTE Ø 600 DA SPOSTARE
- NUOVO PERCORSO Ø 600 IN PROGETTO
- LINEA PRINCIPALE IN PROGETTO
- ALLACCIO IN PROGETTO

DOTT. ING. DANILO MICHELETTO
Via dei Carpani, 2 - 31050 Vedelago (TV) - Tel. e Fax 0423 470 470
Via dei Carpani, 2 - 31050 Vedelago (TV) - Tel. e Fax 0423 470 470

COMUNE DI MARTELLAGO (VE)
Provincia di Venezia

Il proprietario

Ditta:
CST LOGISTICA TRASPORTI SRL
P.Iva 04053470270
Via Mogliarese 23/F
30037 SCORZE' (VE)

Il progettista

Progetto:
VARIANTE A PIANO DI LOTTIZZAZIONE INDUSTRIALE
"CASTELLANA-VIA BOSCHI Z.T.O. D1 b/2"
Approvato con D.C.C. n. 55 del 30-09-2005 - D.C.C. n. 35/2010
Catasto Terreni Foglio 5 - Mapp. 83-84-86-87-176-520-529-276-279-284-442
444-523-545-547-167-775-784-793-792-791-452-648-660-662

ELABORATO ARCHITETTONICO

Elaborato:
PLANIMETRIA GENERALE
STATO DI PROGETTO
RETE ACQUEDOTTO E GAS

Scala: 1:500
File: progetto presentato_mv02.dwg
Data: 25/06/2020
Rif.: 018-2020

Tavola: 07

RL	REVISIONE	APPROVAZIONE	RL	REVISIONE	APPROVAZIONE
00	23/06/2020 L.C.	23/06/2020 D.M.			
01	14/12/2020 L.C.	14/12/2020 D.M.			
02	01/04/2021 L.C.	01/04/2021 D.M.			
03	19/04/2021 L.C.	19/04/2021 D.M.			

Il presente disegno è di proprietà dello Studio Micheletto. Senza limiti di tempo, ne vietiamo la copia totale o parziale, l'utilizzo per la costruzione dell'oggetto rappresentato, né verrà comunicato a terzi o ceduto, in forza di privilegio tutelato (artigiani diritto a riporre di Luogo...).