


ESTRATTO DEL PIANO DEGLI INTERVENTI SCALA 1:2000  
COMUNE DI MARTELLAGO (VE).

LEGENDA	
	LIMITE/PERIMETRO D'INTERVENTO FABBRICATI "A1" E "A2"
	SUPERFICIE PER PARCHEGGI E VIABILITA' FINITURA IN ASFALTO
	SUPERFICIE A PRATO
	PARCHEGGI, PERCORSI CICLO PEDONALI E MARCIAPIEDE FINITURA IN MASSELI DI CLS AUTOBLOCCANTI
	PARCHEGGI FINITURA IN MASSELI DI CLS AUTOBLOCCANTI DRENANTI
	RAMPE CON PENDENZA MAX 8% CON PEZZI SPECIALI PER IPOVEDENTI E NON VEDENTI (DI ARRESTO/PERICOLO E AVVISO DI POSSIBILE CAMBIO DI DIREZIONE)
	PIAZZA

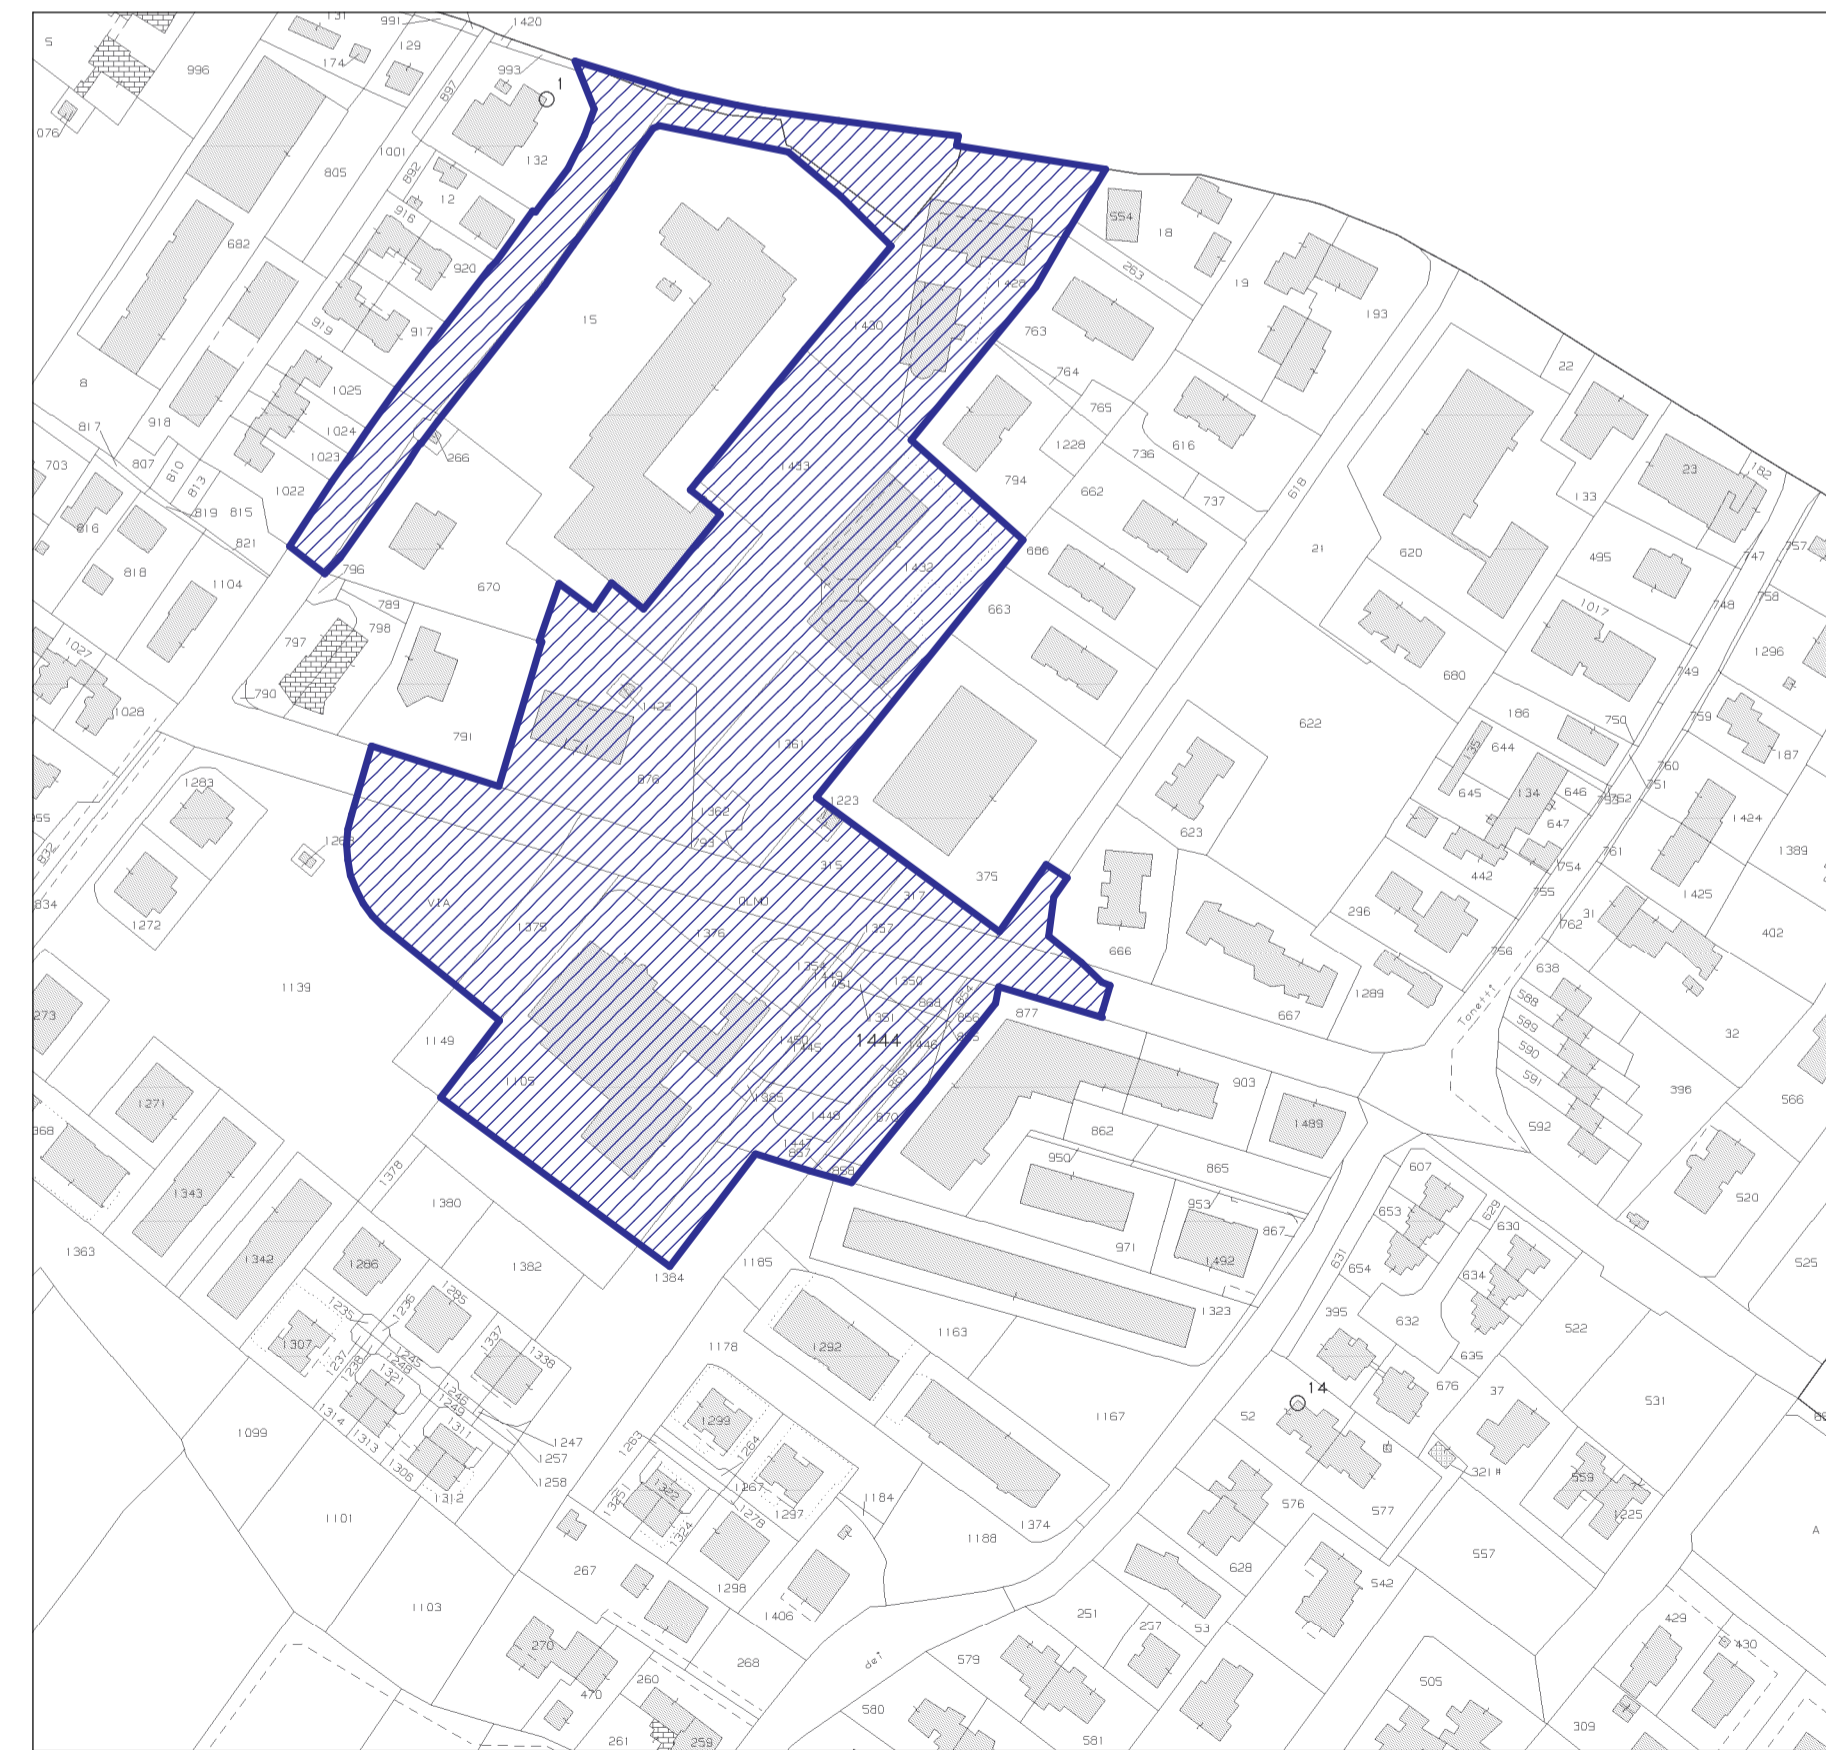

ESTRATTO CATASTALE SCALA 1:2000  
COMUNE DI MARTELLAGO (VE),  
Fogli 17

LEGENDA	
	PERIMETRO P.I.R.U.E.A.



PLANIMETRIA GENERALE SCALA 1:1000

**COMUNE DI MARTELLAGO**  
(Provincia di Venezia)

COMPLETAMENTO DEL PROGRAMMA INTEGRATO DI RIQUALIFICAZIONE URBANISTICA  
EDILIZIA ED AMBIENTALE DELL'AREA CENTRALE DI OLMO (L.R. 11/2004)  
Approvato dal Consiglio Comunale con Delibera n. 6 del 29/01/2008

OPERE DI URBANIZZAZIONE - Variante al P.d.C. n° 39 del 12.06.2018

Ditta Proponente: IMM. M.A.R.E Srl  
Sede legale: via Roma 26/1  
35010 Lereggia (PD)  
Partita I.V.A. 0130940284

IL TECNICO  
Ing. Valerio CARNIO

IL PROPONENTE

OGGETTO: ESTRATTO DEL PIANO DEGLI INTERVENTI  
ESTRATTO DI MAPPA  
PLANIMETRIA GENERALE D'INSIEME

SCALA 1: 1000 e 1:2000

Marzo 2019

Studio Tecnico Associato  
Ing. VALERIO CARNIO e  
Arch. SAURO GASPARIN  
Via Roma n° 67/C  
35017 PIOMBINO DESE (PD)  
Tel. (049) 9365117  
Fax (049) 9366940  
Email: info@carcio-gasparin.it  
C.F. e P.IVA: 02451590281

Tav.  
01  
FILE: 02\_A1\_T01  
VAR esecutivo P.I.R.U.E.A.