



PROGETTO DI PIANO DI LOTTIZZAZIONE DENOMINATO  
 "GUARDI" SITO NEL COMUNE DI MARTELLAGO  
 IN LOCALITA' MAERNE

**VARIANTE**

ARGOMENTO : PLANIMETRIA GENERALE AREE DI INTERVENTO  
 PARTICOLARI

PROPRIETARIO: COSTRUZIONI EDILI PAVANELLO SRL  
 Piazza IV Novembre n. 86/a Maerne di Martellago

DATA LUGLIO 2016  
 AGG. DICEMBRE 2016

SCALA 1:500

TAV. 5

IL PROPRIETARIO


IL PROGETTISTA




PROGETTISTA ARCHITETTO CLAUDIO BIANCON Via Rossignolo n°11 - 30038 - Spinea.Ve. tel e fax 041.994521 e.mail: archibian@architettobianconclaudio.191.it




PLANIMETRIA GENERALE 1:1000

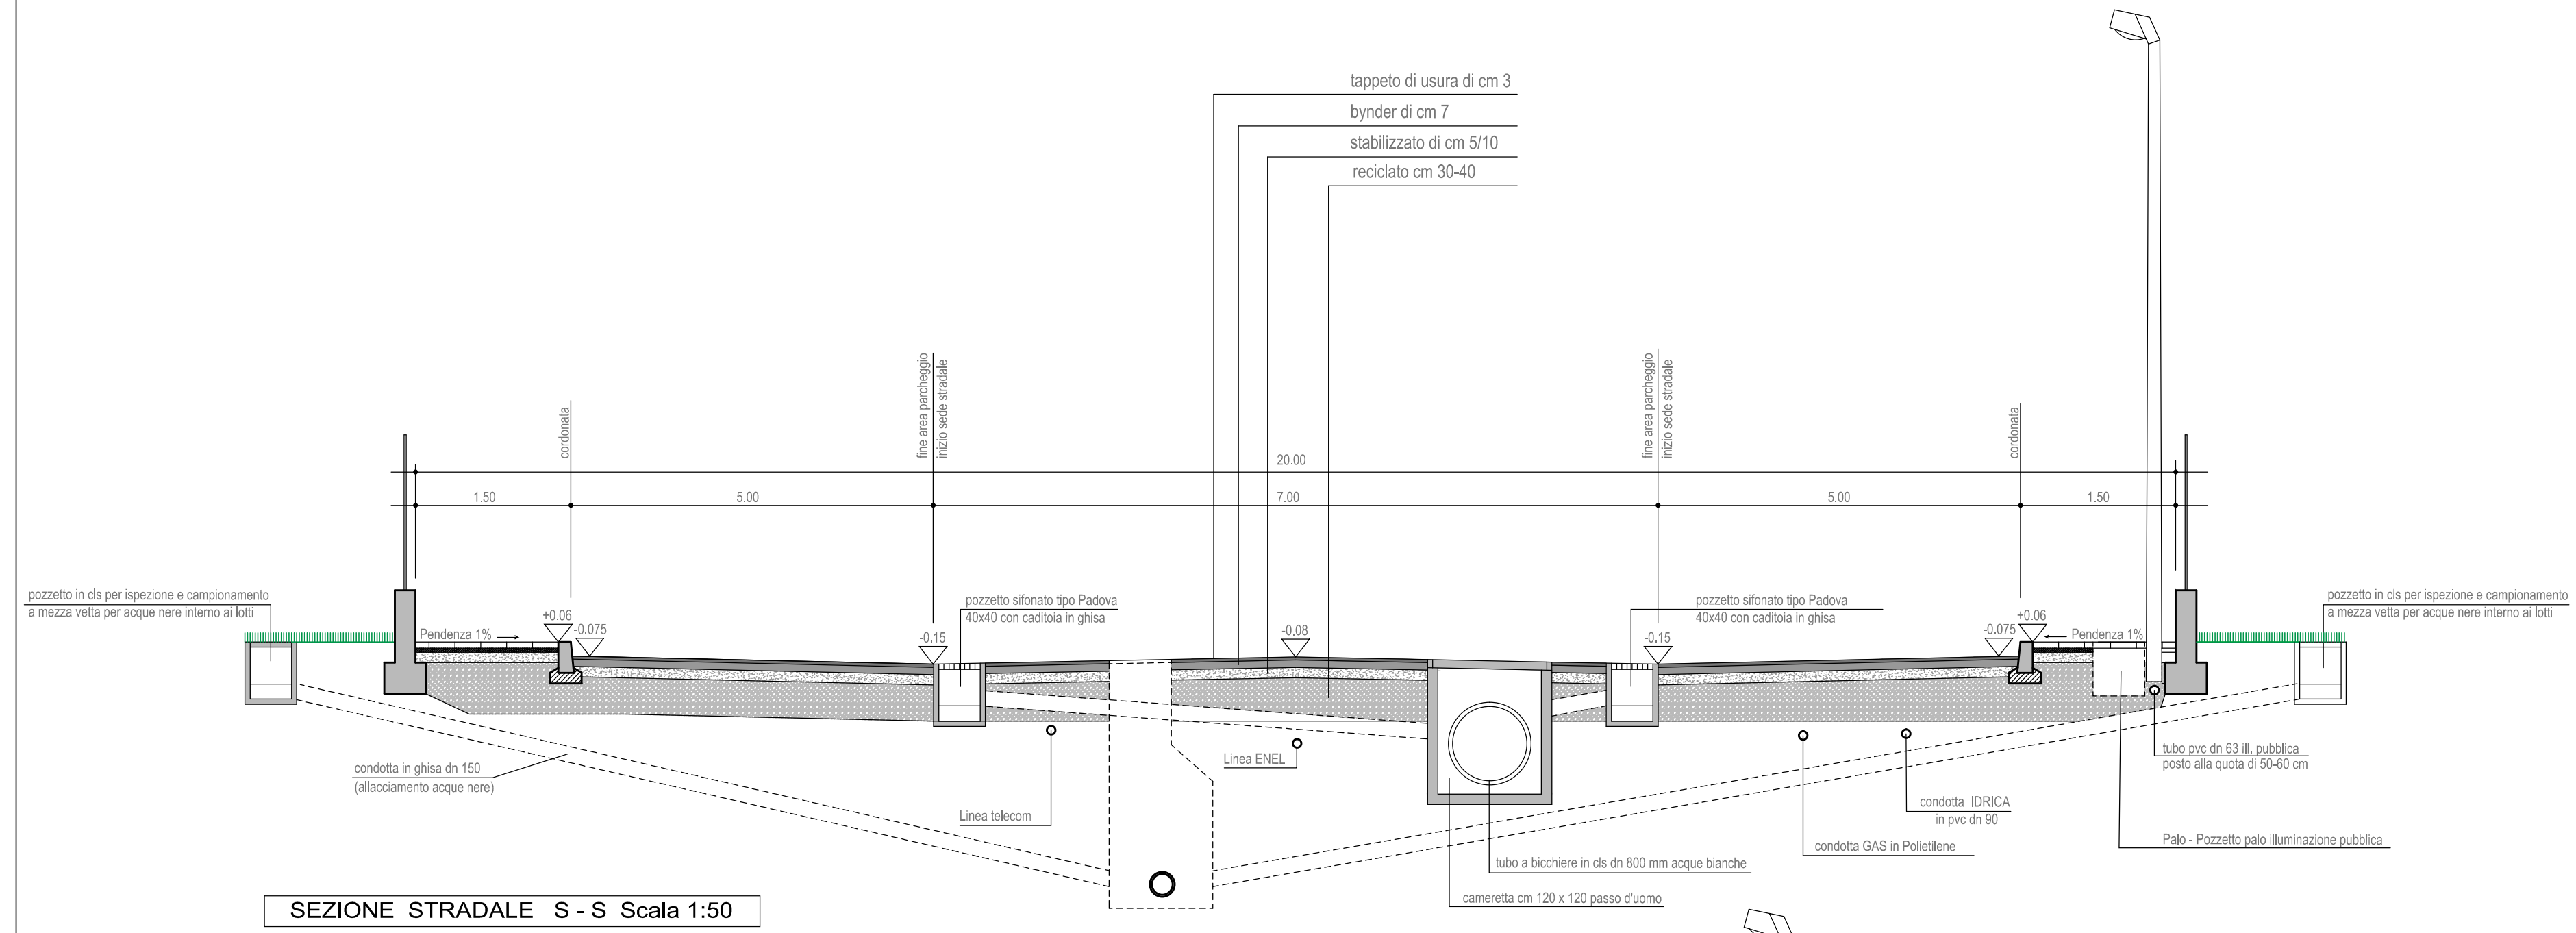


SEZIONE STRADALE S - S Scala 1:500

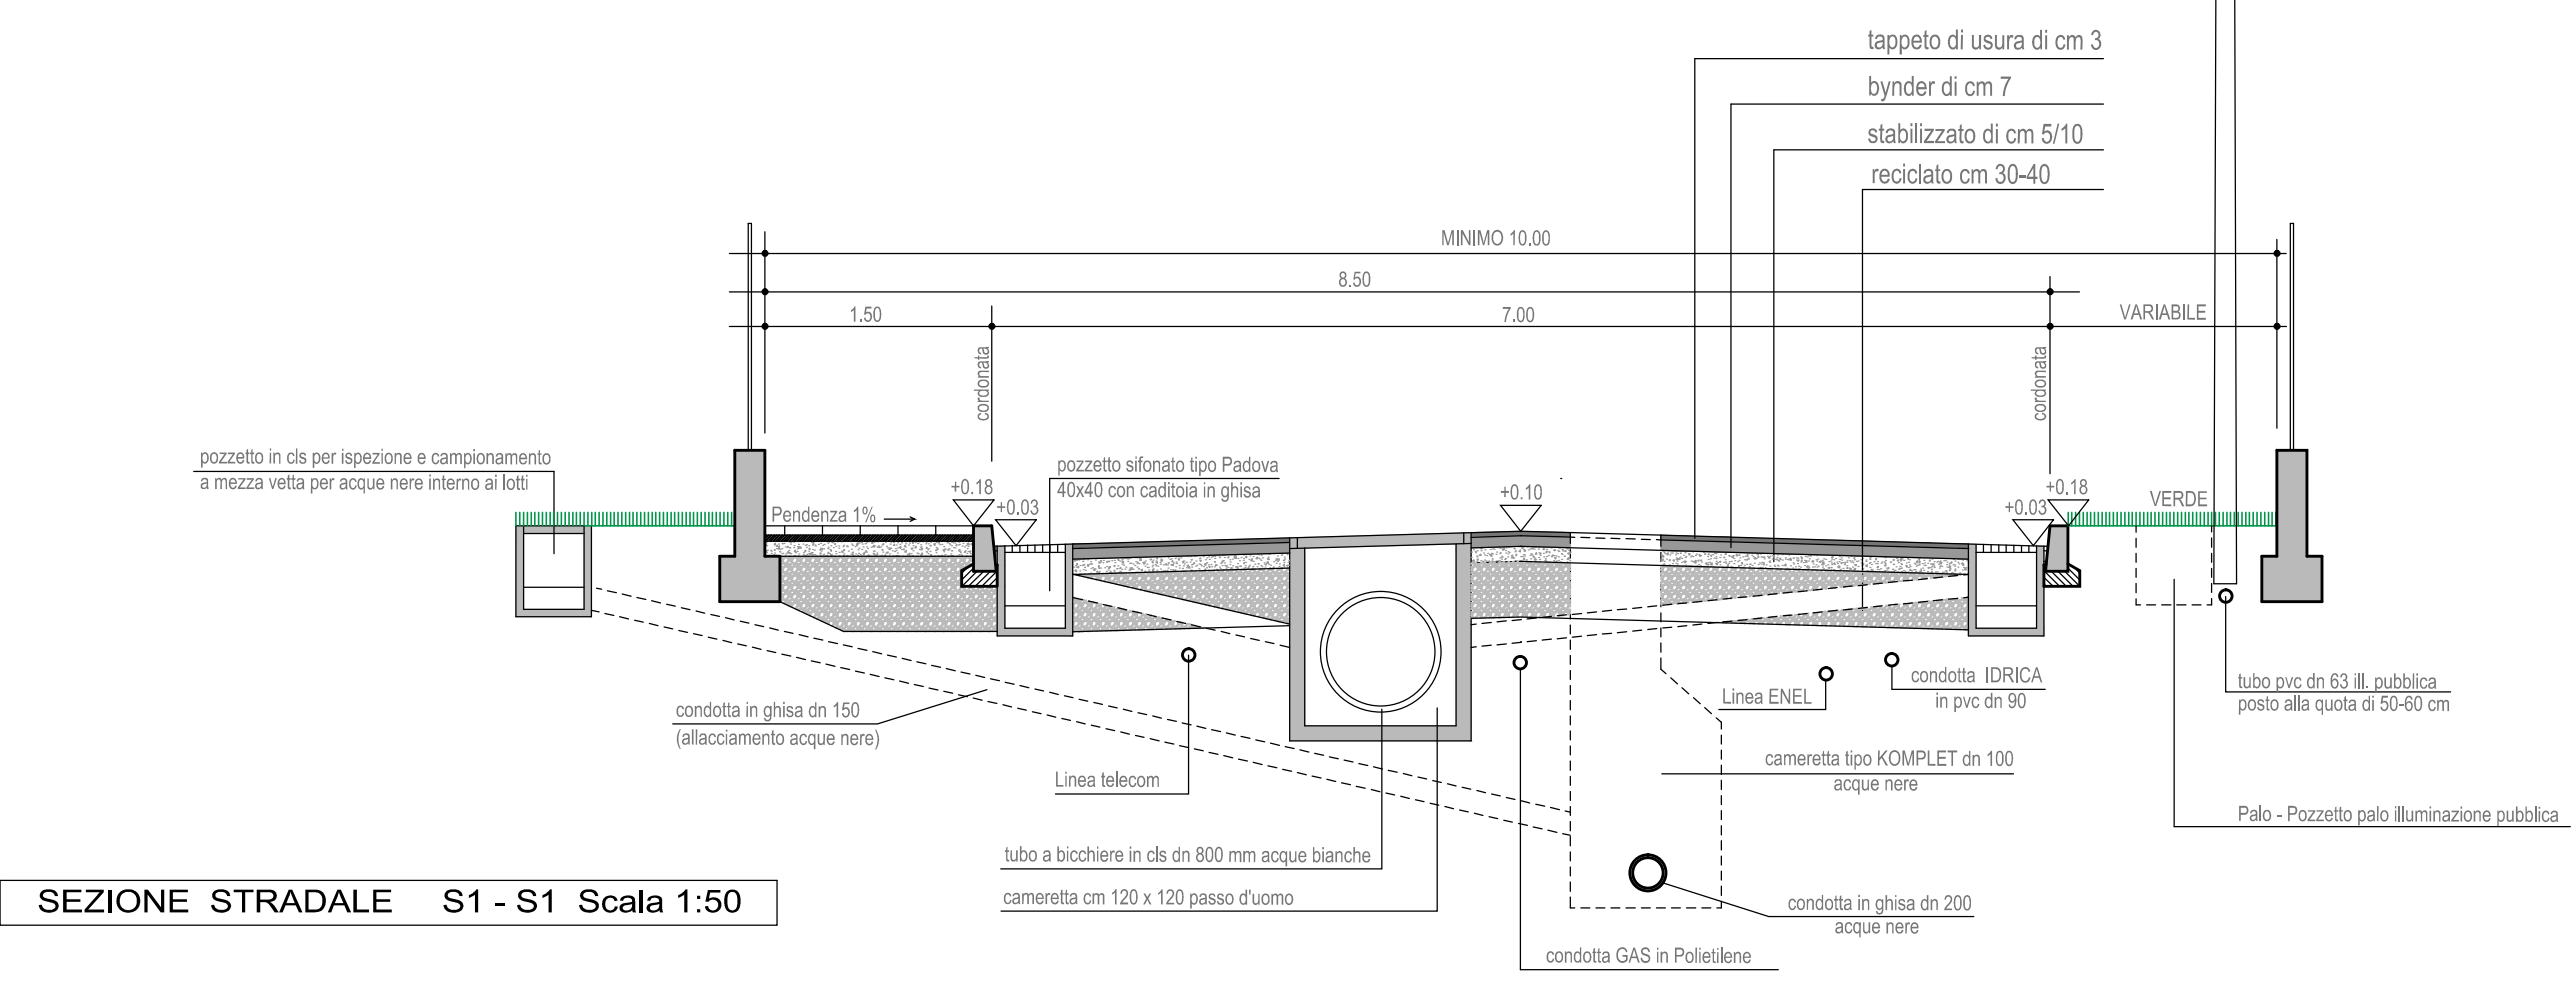


SEZIONE STRADALE S1 - S1 Scala 1:500

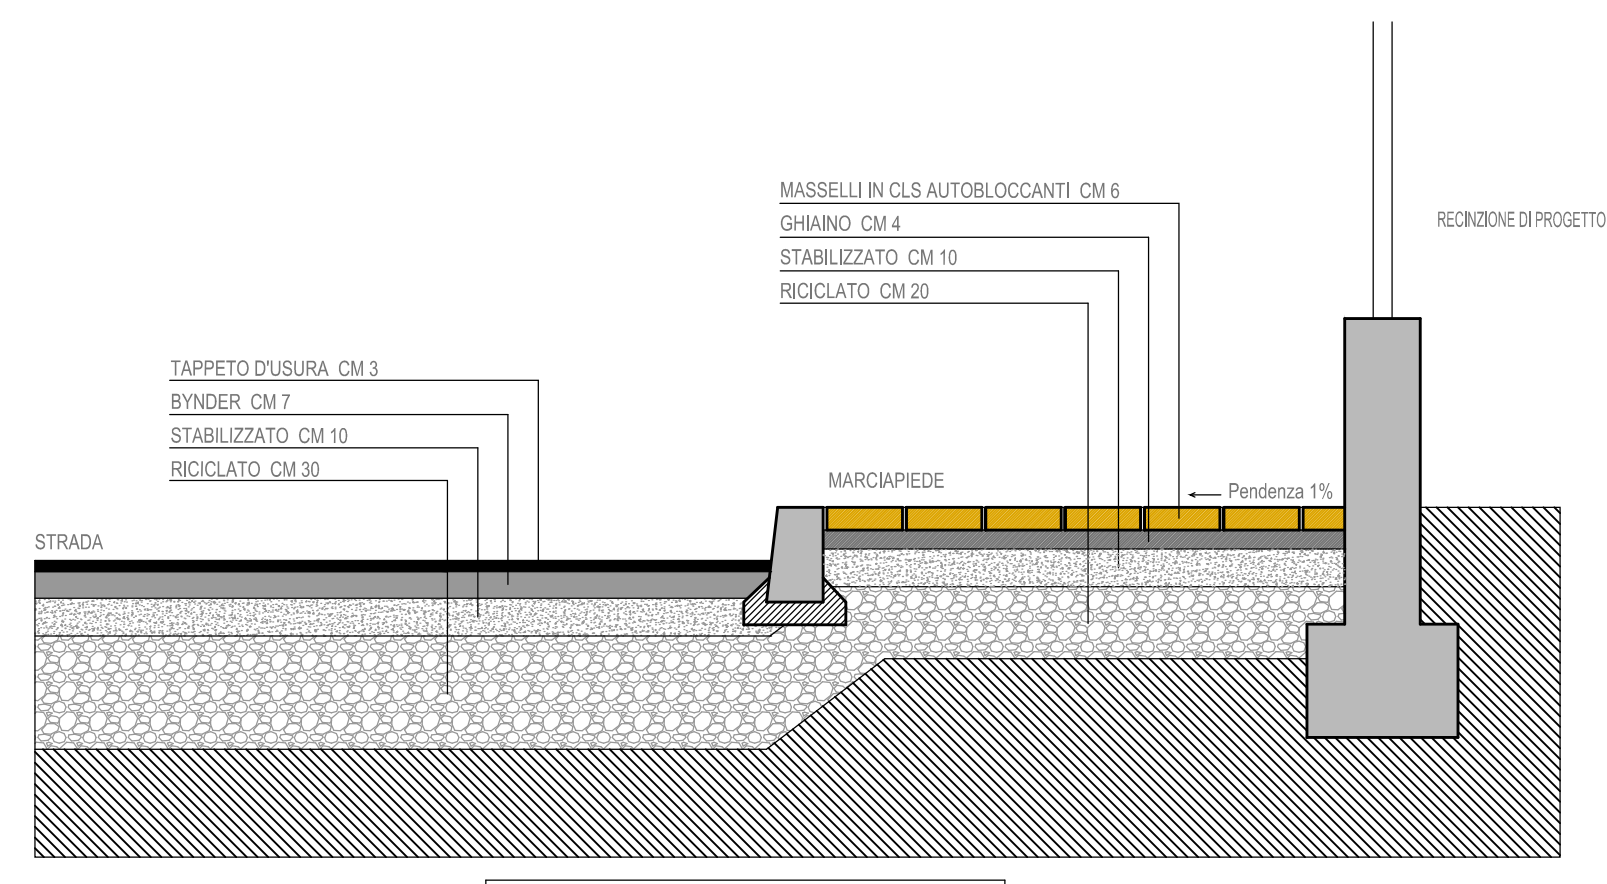

SEZIONE A - A Scala 1:20

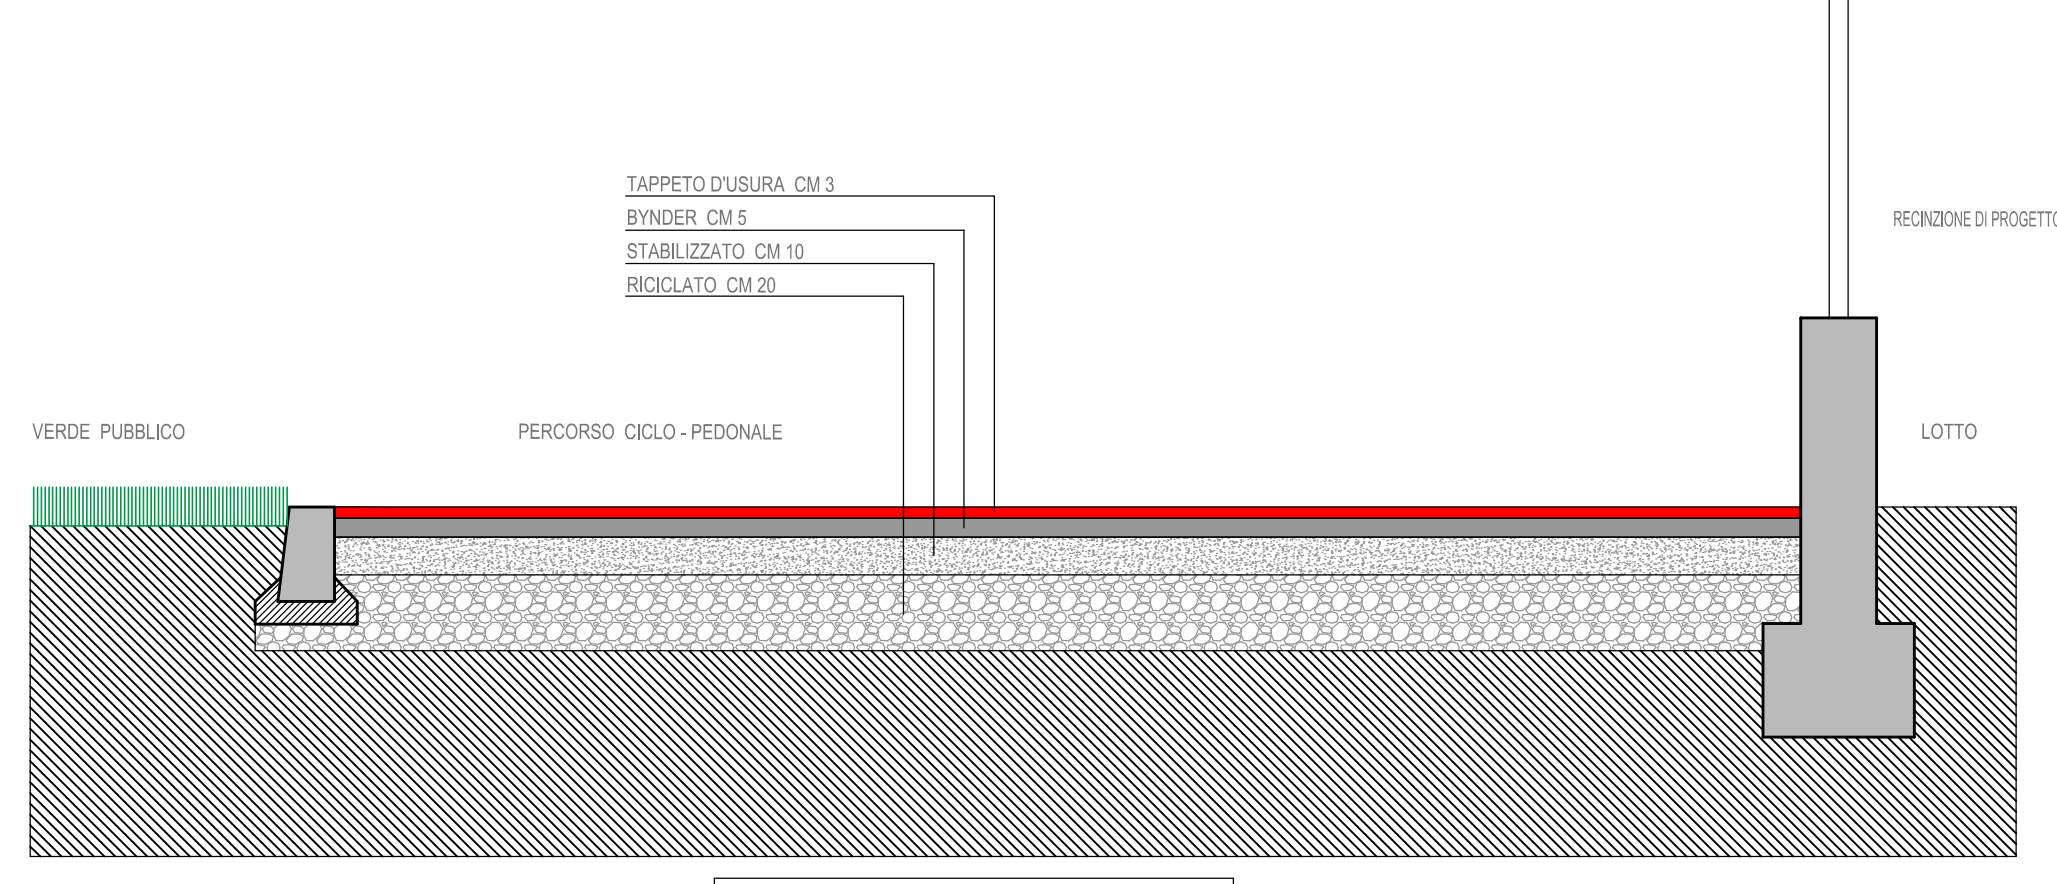

SEZIONE B - B Scala 1:20

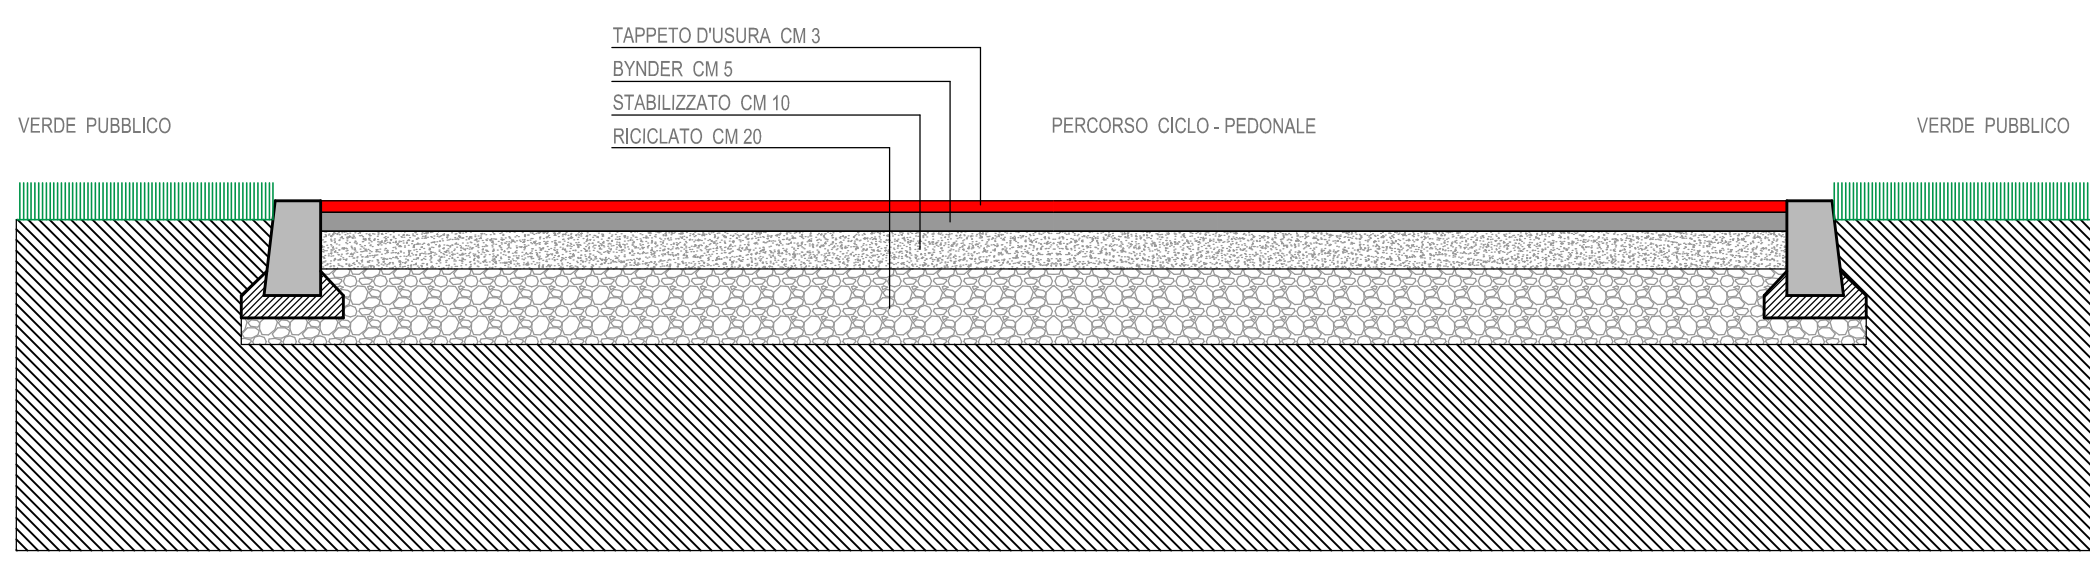

SEZIONE C - C Scala 1:20