LEGENDA GENERALE

- Superficie per la viabilità FINITURA IN ASFALTO
- Superficie a parcheggio FINITURA IN MASSELLI IN CLS AUTOBLOCCANTI
- Superficie a prato FINITURA A PRATO
- Superficie dei percorsi pedonali FINITURA IN MASSELLI IN CLS AUTOBLOCCANTI
- Rampe pendenza max 8%, con pezzi speciali per ipovedenti e non vedenti (di arresto/pericolo e avviso possibile cambio di direzione)
- Edifici Pubblici
- Aree private

LEGENDA GENERALE

- Orientamento cartello per la segnaletica stradale
- Masselli speciali tipo "TRIX" a bolle e a righe per persone non vedenti o ipovedenti
- Paletti parapedonali con ringhiera di protezione
- Paletti parapedonali

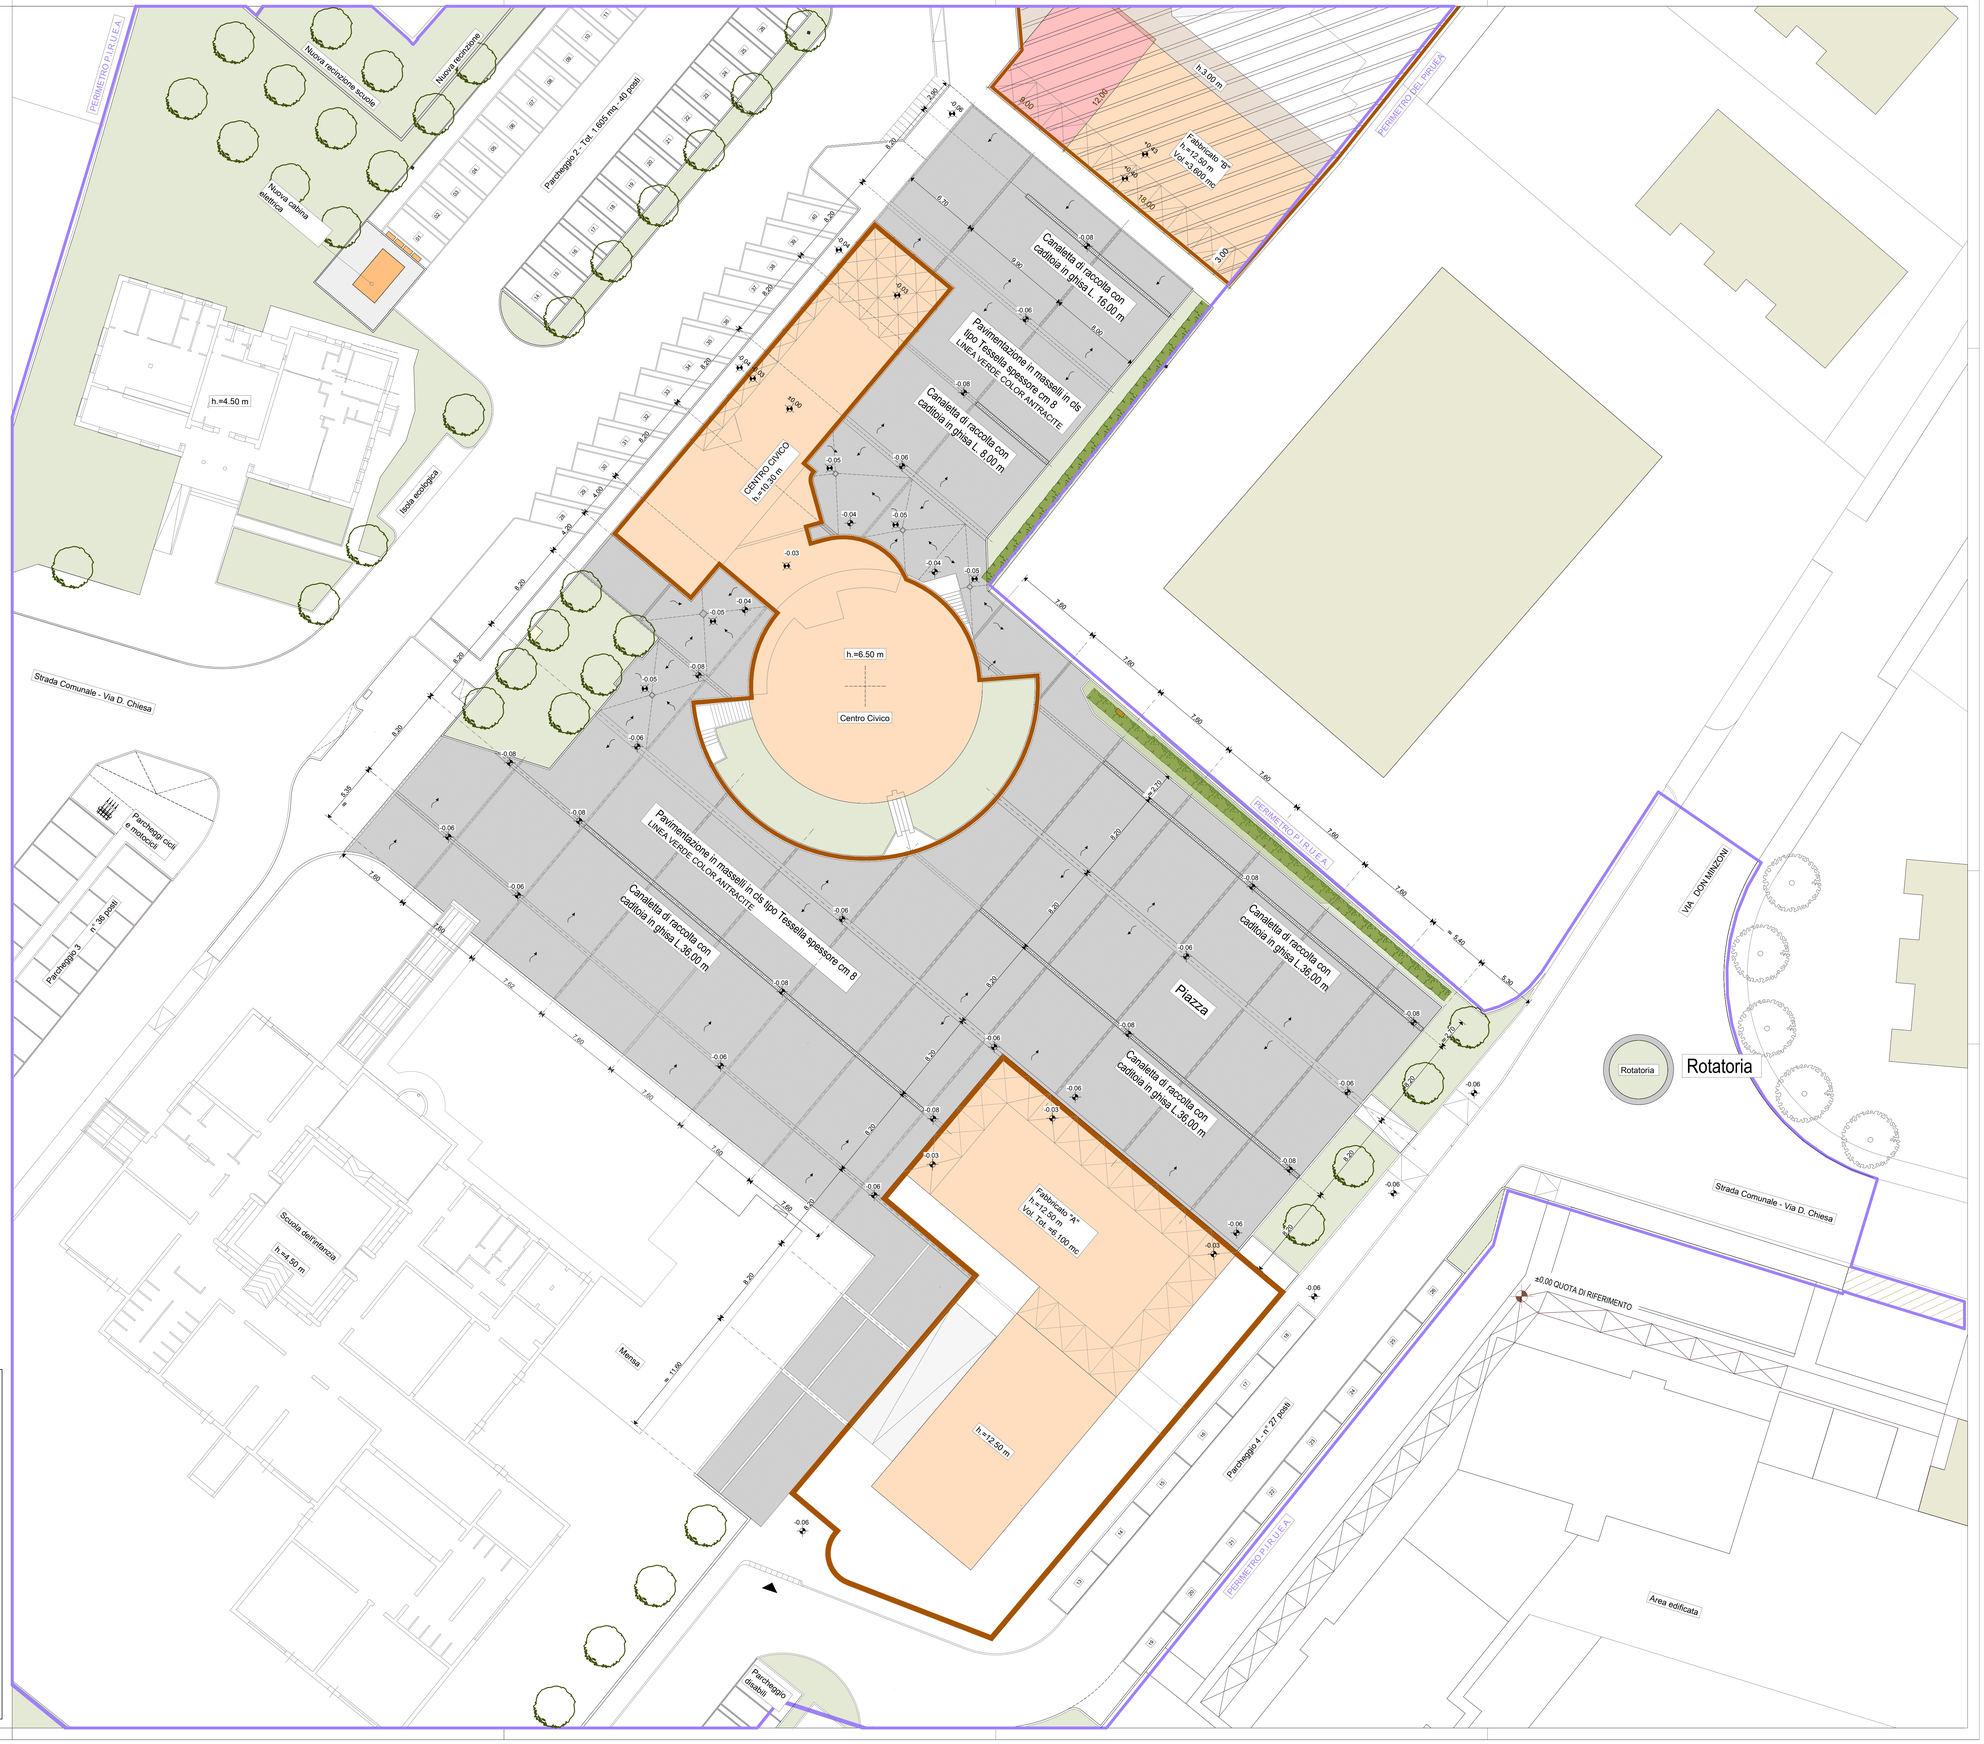

Studio Tecnico Associato
Ing. VALERIO CARNIO e
Arch. SAURO GASPARIN

Via Roma n° 67/C
35017 PIOMBINO DESE (PD)

Tel. (049)9365117
Fax. (049)9366940
Email: info@carnio-gasparin.it
C.F. e P.IVA 02451590281

Tav.
18
esecutivo P.I.R.U.E.A.

COMUNE DI MARTELLAGO
(Provincia di Venezia)

COMPLETAMENTO DEL PROGRAMMA INTEGRATO DI RIQUALIFICAZIONE URBANISTICA EDILIZIA ED AMBIENTALE DELL'AREA CENTRALE DI OLMO (L.R. 11/2004)
Approvato dal Consiglio Comunale con Delibera n. 6 del 30/01/2006

OPERE DI URBANIZZAZIONE

Ditta Proponente: IMM. MA.RE Srl
Sede legale: via Roma 26/1
35010 Loreggia (PD)
Partita I.V.A. 01309940284

IL TECNICO
Ing. Valerio CARNIO

IL PROPONENTE

OGGETTO: PLANIMETRIA DI SISTEMAZIONE DELLA PIAZZA

SCALE 1:200

Aprile 2018

GLI ELABORATI PROGETTUALI SONO TUTELATI A NORMA DEGLI ARTICOLI 2577 - 2578 DEL CODICE CIVILE