


PARTICOLARE

SEZIONE TIPO - POSTO MACCHINA

Scala 1:20

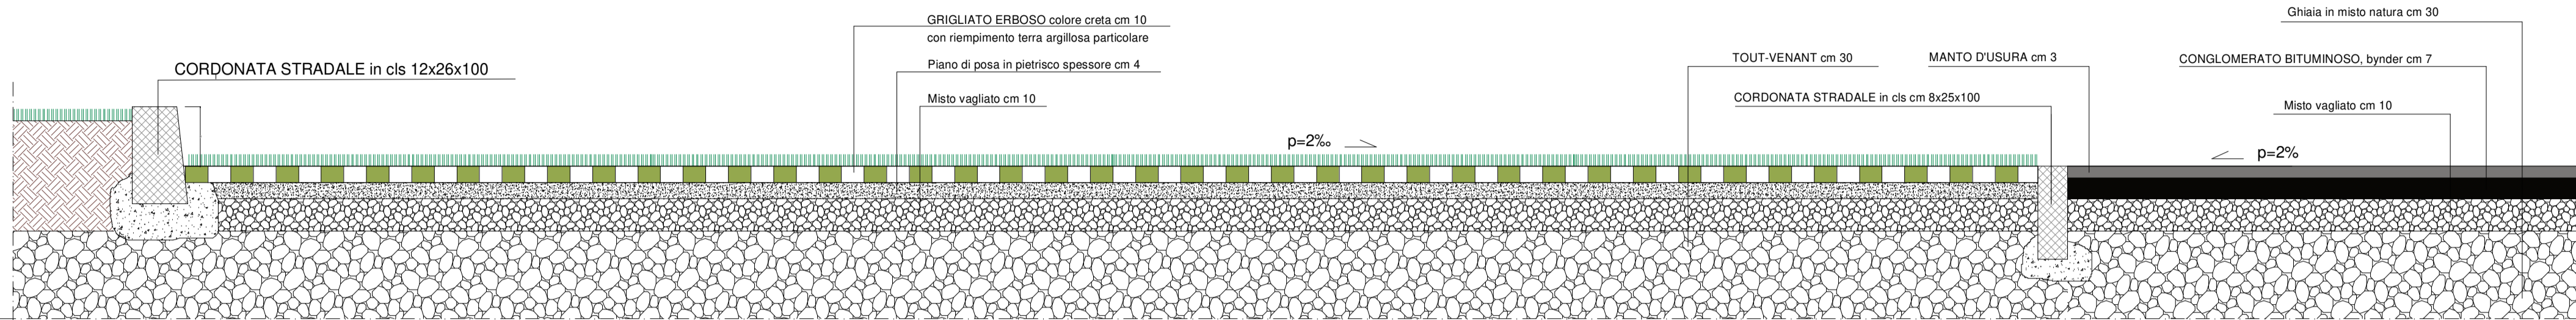

MASSETTO IN CLS spessore minimo cm 10
con rete elettrosaldata cm 15 x 15 dn 6

STRATO DI ALLETTAMENTO IN GHIAINO spessore > = cm 4

PAVIMENTAZIONE IN MASSELLI DI CLS tipo Tessella spessore cm 8


CORDONATA STRADALE IN CLS 12/15 x h 27

CONGLOMERATO BITUMINOSO (BYNDER) compresso
spess. cm 7 e manto bituminoso compresso cm 3

PARTICOLARE

SEZIONE TIPO
STRADA PUBBLICA E PIAZZA


Scala 1:10

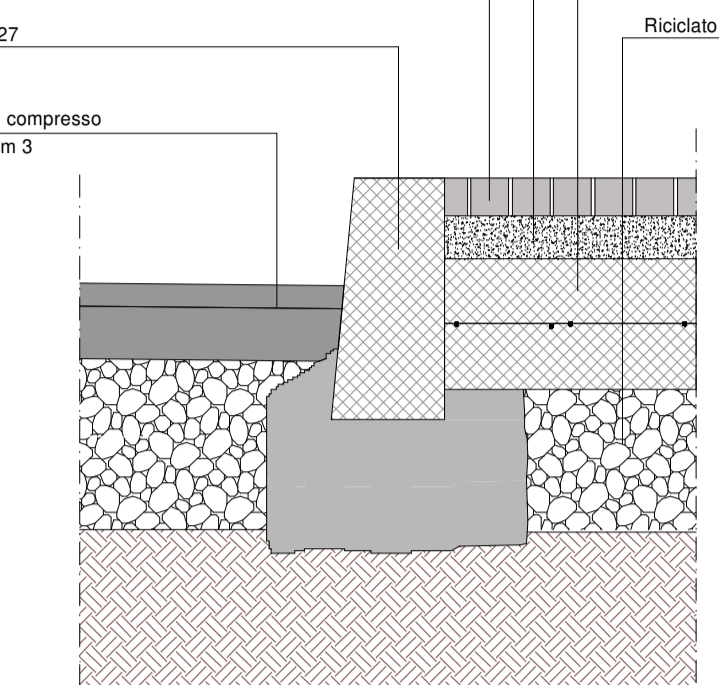

Rif. vedi Tav. 002 - PLANIMETRIA GENERALE ; STATO DI PROGETTO

SEZIONE B - B


Scala 1:50

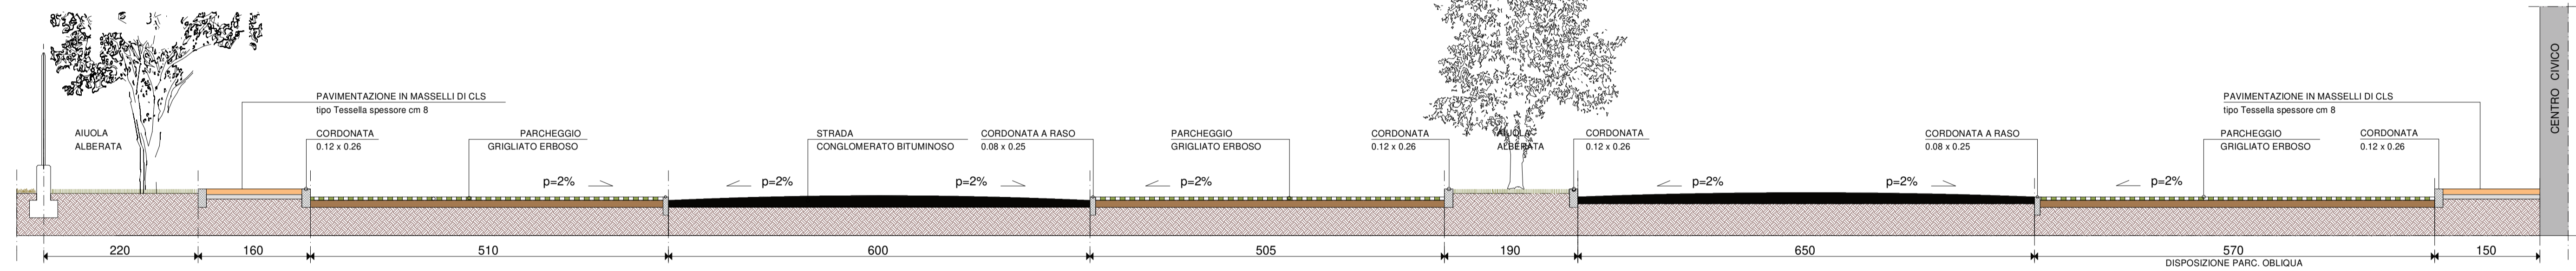

Rif. vedi Tav. 002 - PLANIMETRIA GENERALE ; STATO DI PROGETTO

SEZIONE C - C


Scala 1:50

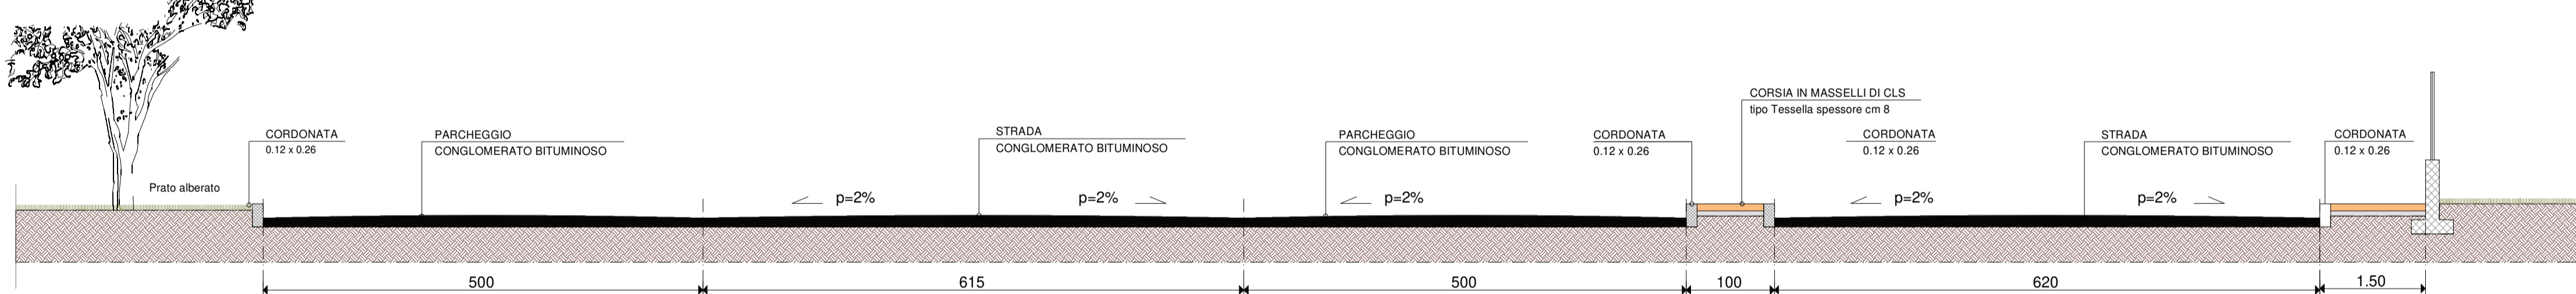

Rif. vedi Tav. 002 - PLANIMETRIA GENERALE ; STATO DI PROGETTO

SEZIONE D - D


Scala 1:50

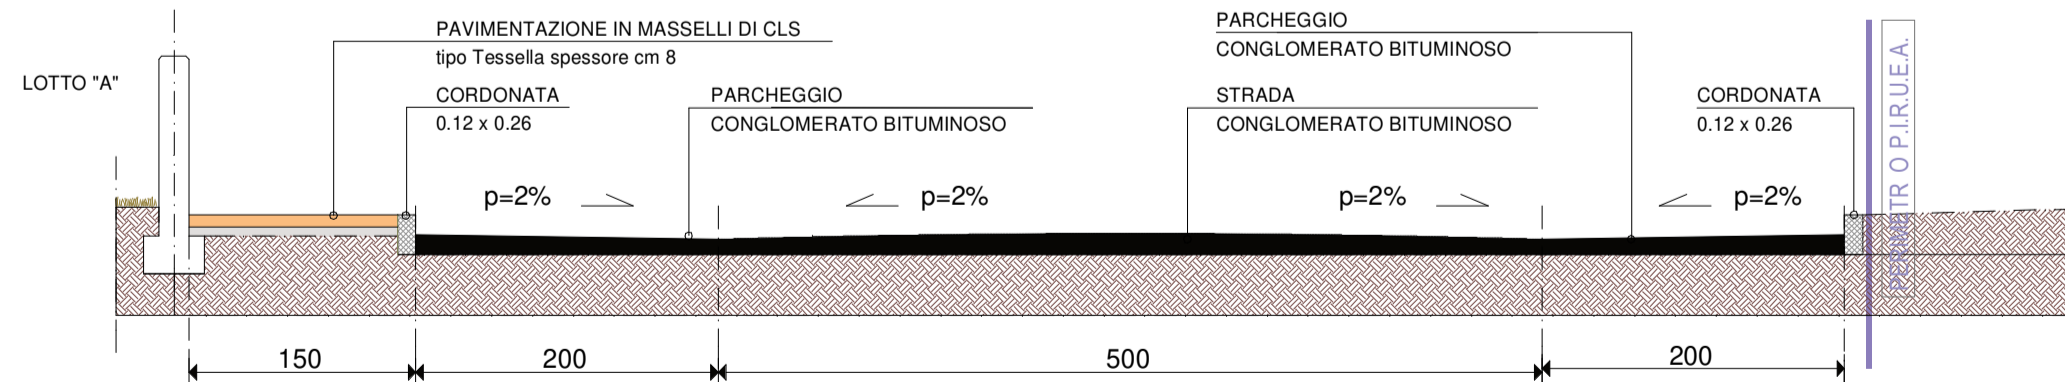

Rif. vedi Tav. 002 - PLANIMETRIA GENERALE ; STATO DI PROGETTO

SEZIONE A - A

Scala 1:50

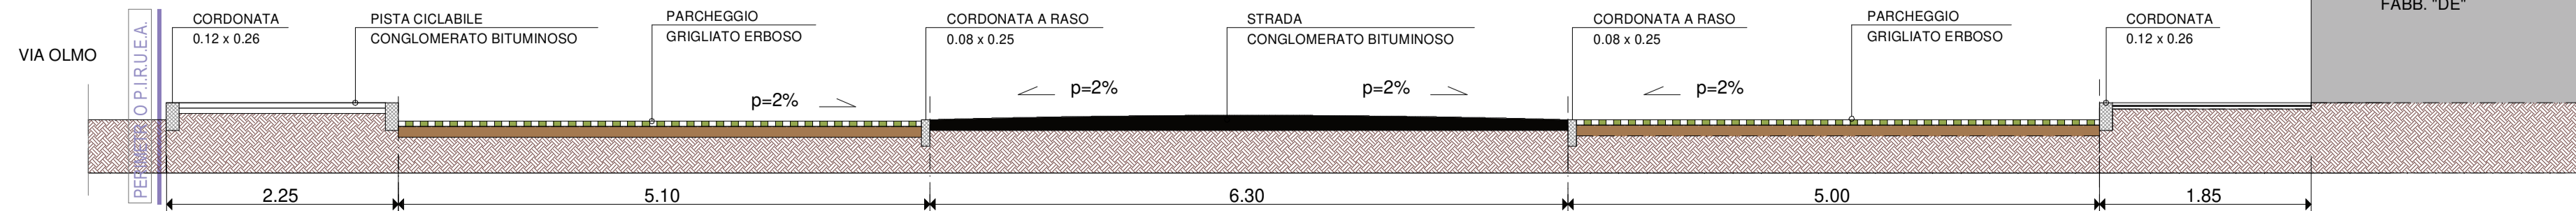

COMUNE DI MARTELLAGO
(Provincia di Venezia)

**COMPLETAMENTO DEL PROGRAMMA INTEGRATO DI RIQUALIFICAZIONE URBANISTICA
EDILIZIA ED AMBIENTALE DELL'AREA CENTRALE DI OLMO (L.R. 11/2004)**
Approvato dal Consiglio Comunale con Delibera n. 6 del 30/01/2006

OPERE DI URBANIZZAZIONE Variante al P.d.C. n° 39 del 12.06.2018

Ditta Proponente: IMM. MA.RE Srl
Sede legale: via Roma 26/1
35010 Loreggia (PD)
Partita I.V.A. 01309940284

IL TECNICO

Ing. Valerio CARNIO

IL PROPONENTE

**OGGETTO: PLANIMETRIA STRALCI OPERE DI
URBANIZZAZIONE COMPARTO "B"
SEZIONI STRADALI**

SCALA 1:50

Marzo 2019

Studio Tecnico Associato
Ing. VALERIO CARNIO e
Arch. SAURO GASPARIN

Via Roma n° 67/C
35017 PIOMBINO DESE (PD)

Tel. (049) 9365117
Fax (049) 9366940
Email: info@carcio-gasparin.it
C.F. e P.IVA: 02451590281

Tav.
10a

FILE: I29_A1_T116
VAR esecutivo P.I.R.U.E.A.