




estratto di Piano di Lottizzazione scala 1:1000

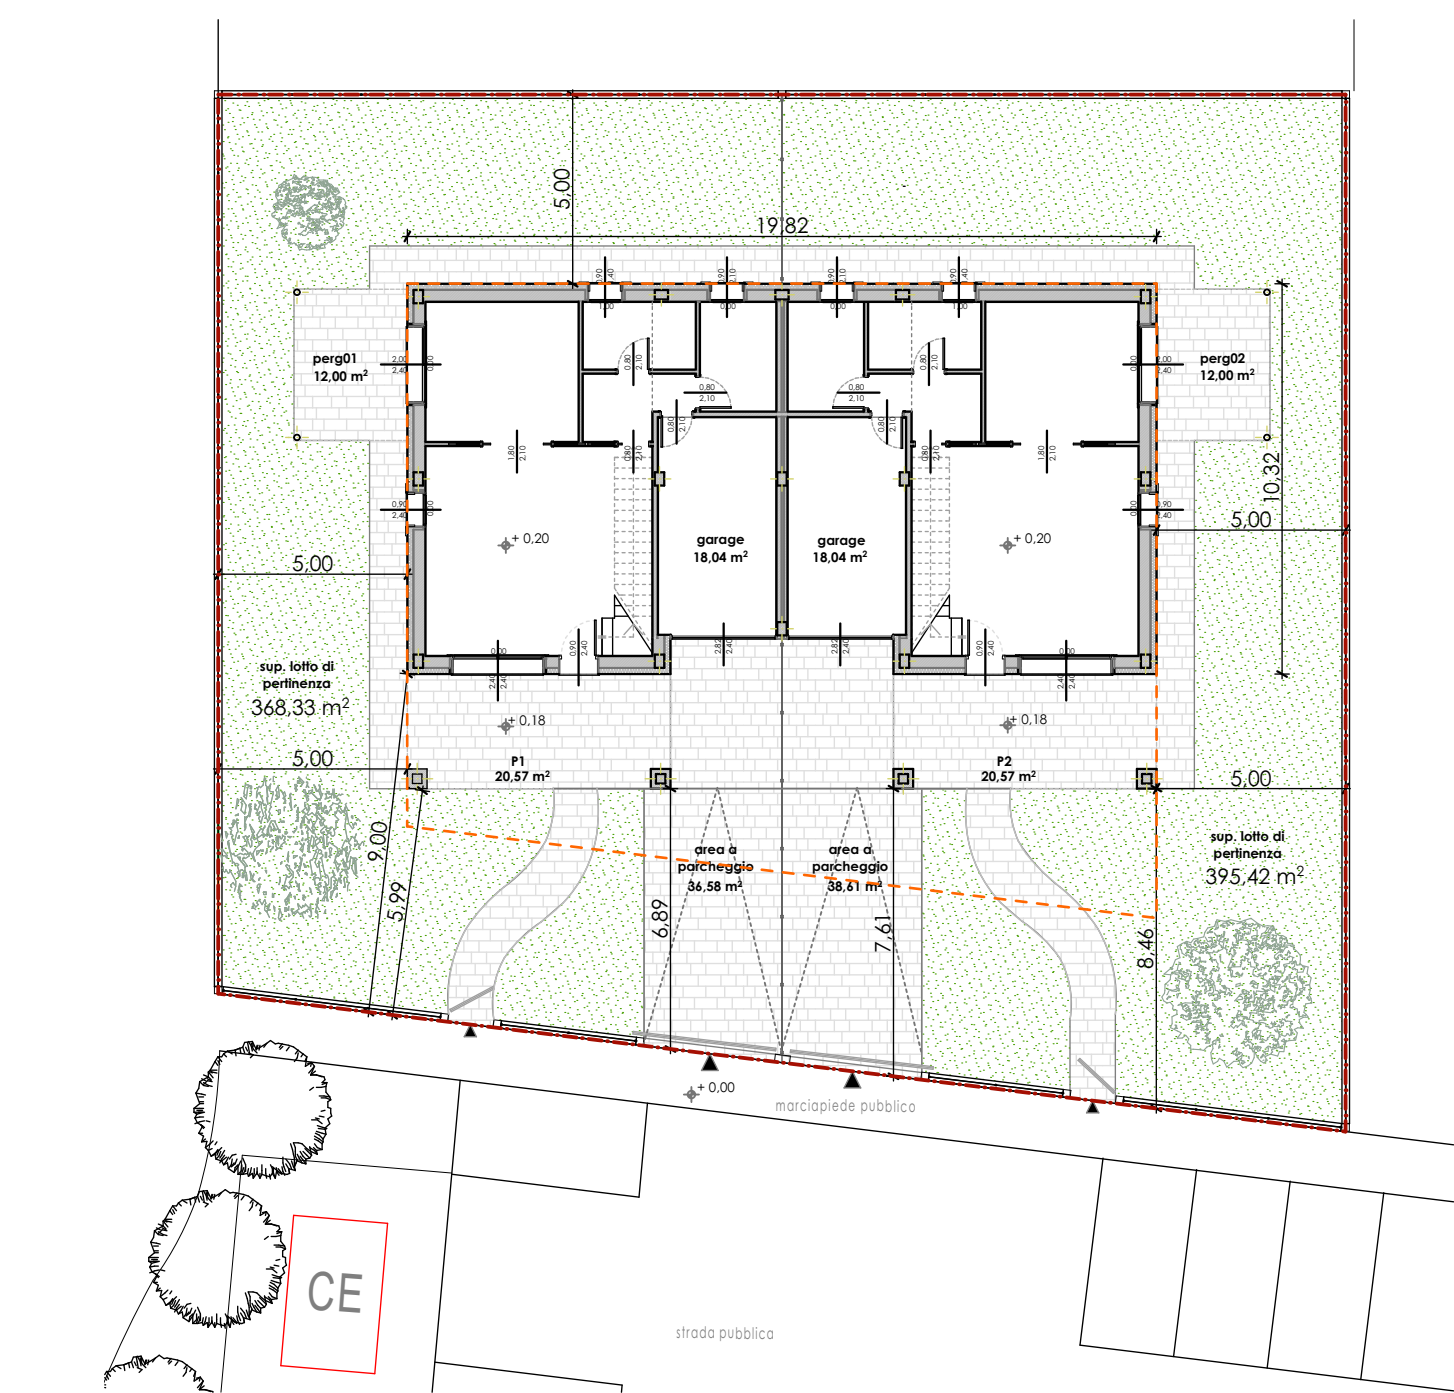

planimetria scala 1:200

Verifica della 122/89


Superficie a Parcheggio richiesta dalla normativa:			
volume edificio /	10		
mc.	814,42 /	10	= mq. 81,44
Superficie a parcheggio:			
unità OVEST			
GARAGE	mq.	18,04	
sup. a parcheggio	mq.	36,57	
unità EST			
GARAGE	mq.	18,04	
sup. a parcheggio	mq.	38,61	
totale	mq.	111,26	> 81,44

Verifica della superficie a portico

sup. portico	<	sup. coperta	x	25%	
P1	20,57 mq.				
P2	20,57 mq.				
TOTALE	41,14 mq.	<	189,21 mq.	x	25% = 47,30 mq.

Verifica della superficie a porticato

sup. porticato	<	6% superficie lotto	
perg01	12,00 mq.	<	22,10 mq. 368,33
perg02	12,00 mq.	<	23,73 mq. 395,42

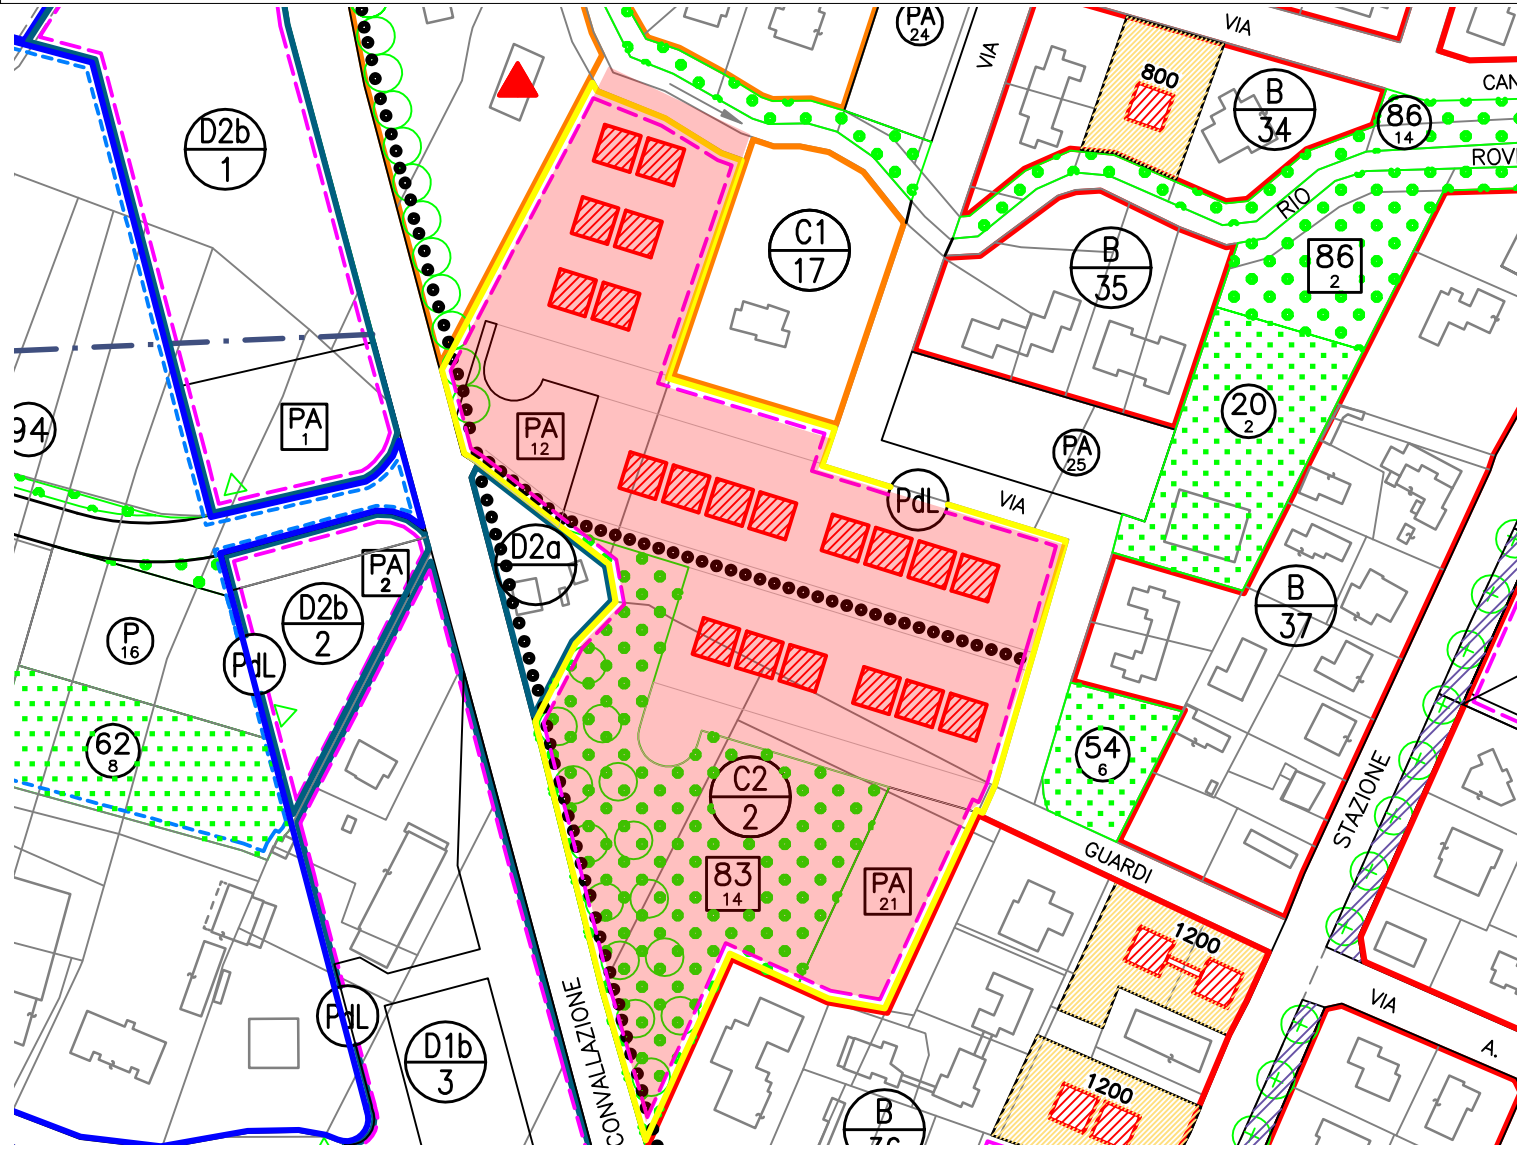

estratto di P.R.G. scala 1:2000



estratto di mappa scala 1:2000

- limite di inviluppo
- limite di proprietà



Comune

Di.Ma. Architetti  
Giuseppe Di Loreto Architetto  
via Leonardo da Vinci 10 30038, Spinea (VE)  
tel./fax 041 997404  
e-mail giuseppe.diloreto@alice.it  
pec giuseppe.diloreto@archiworldpec.it

www.di-ma.eu

4C.1  
01

MARTELLAGO foglio 14 porz. mappali 1529-1530-1534

Progetto

Lotto 6. edificio bifamiliare.  
disposizioni plano-volumetriche, tipologiche, formali e costruttive

Oggetto

Estratto di mappa e P.R.G. - planimetria, calcolo della superficie a portico e verifica della 122/89

Ditta

COSTRUZIONI EDILI PAVANELLO s.r.l.  
Piazza IV Novembre 86/a  
Maerne di Martellago VE

data

09/16

scala

1:2000 - 1:200 -  
1:100

Progettista

Arch. DI LORETO Giuseppe