

LEGENDA

MASTERPLAN


- Itinerario principale
- - - Connessione funzionale
- Stazione FS
- bici-parcheggio
- pannelli di servizio (QR code)
- stazione bike-sharing
- snodi segnaletici
- punti notevoli
- fermata bus

TERRITORIO


- Tessuto urbanizzato
- Corridoi verdi multifunzionali
- Bosco
- Attrezzatura sportiva
- Alveo

LIMITI AMMINISTRATIVI

- Confini Comunali

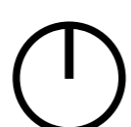

PLANIMETRIA
scala 1:125000

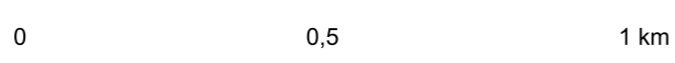

**REGIONE DEL VENETO
CITTÀ METROPOLITANA DI VENEZIA
COMUNE DI MARTELLAGO**

Piazza Vittoria, 1 - 30030 Martellago (VE)
Centralino: 041 5404111 - Tel. e fax: 041 5402363
PEC: comune.martellago.ve@pecveneto.it



committente: COMUNE DI MARTELLAGO

Respon. Proced.: Architetto Nadia ROSSATO

Progettista: Ingegnere Fabio GON - via Pordenone, 28 - 34079 Staranzano (GO)

Comune:

Provincia:

Regione:

MARTELLAGO

CITTÀ METROPOLITANA DI VENEZIA

VENETO

progetto:

**MASTERPLAN DELLA MOBILITÀ CICLISTICA - BICIPLAN
DEL COMUNE DI MARTELLAGO**

elaborato:

descrizione:

7.2

ITINERARI MASTERPLAN DI COLLEGAMENTO DELLE PIAZZE

revisione:

data:

febbraio 2022
maggio 2022

febbraio 2022
maggio 2022