



S. 07 - Concessionato

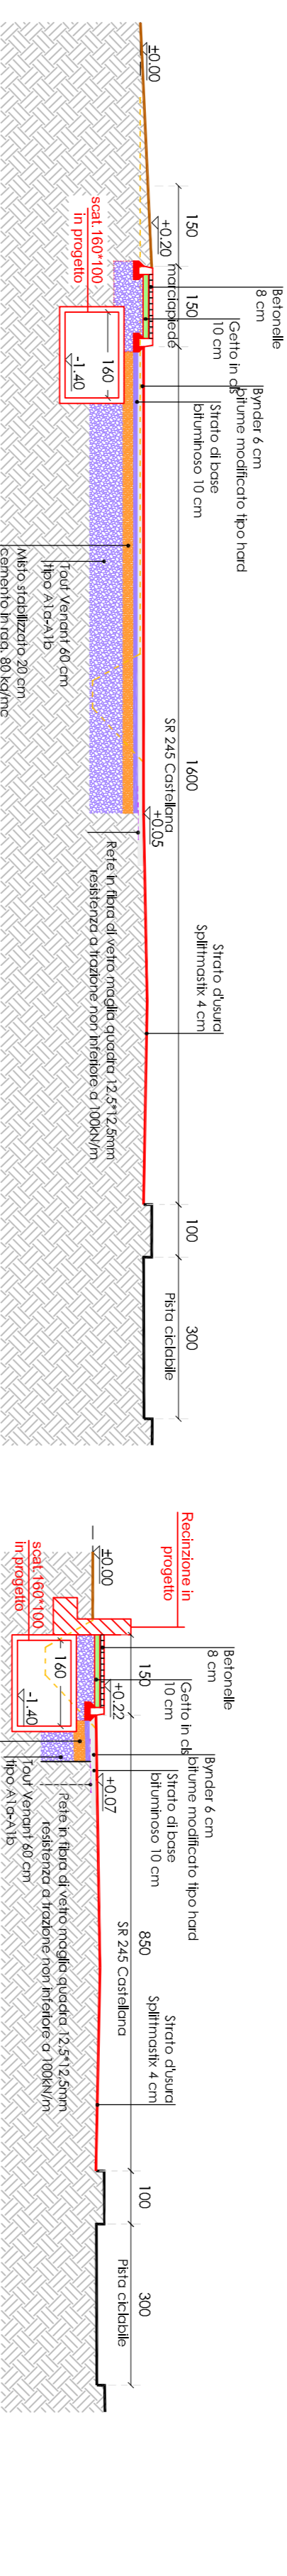


S. 08 - Concessionato

S. 09 - Concessionato

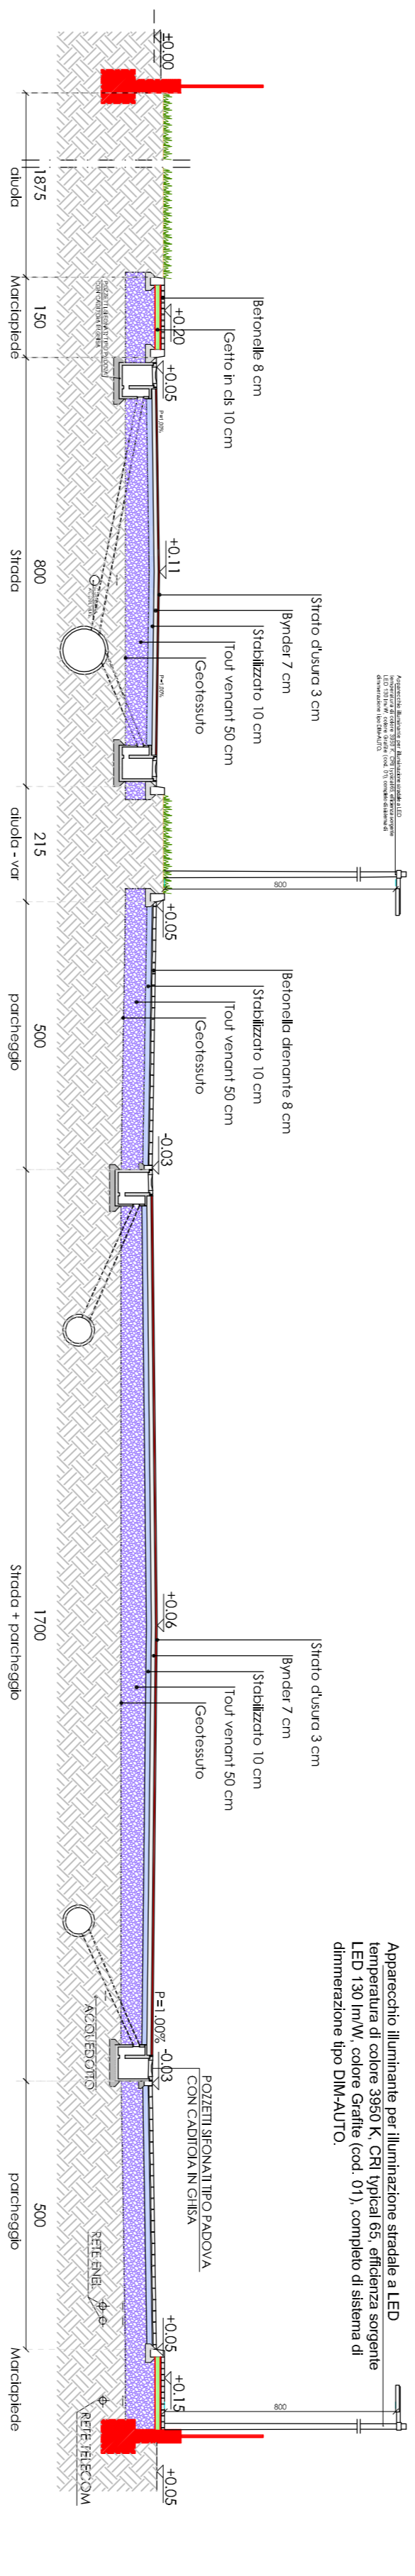


S. 21 - Concessionato

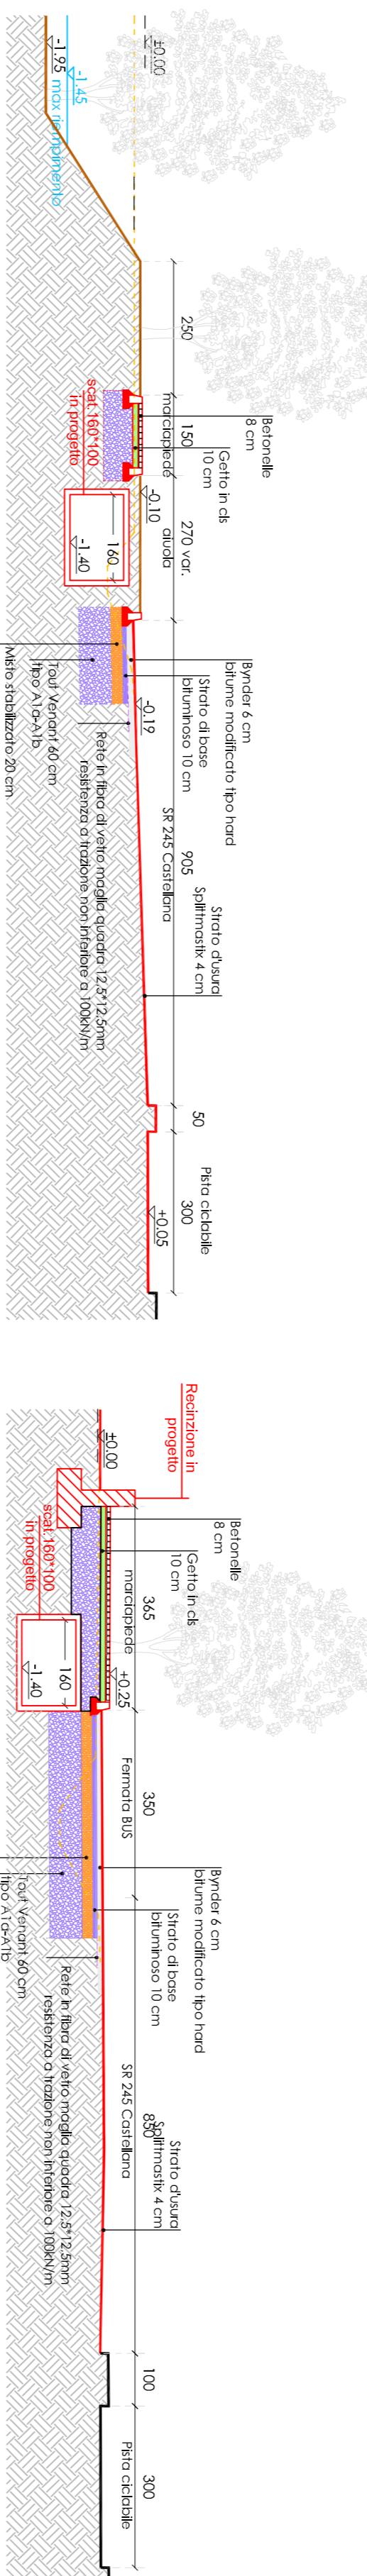


S. 07 - Variante (Invariata)

S. 08 - Variante

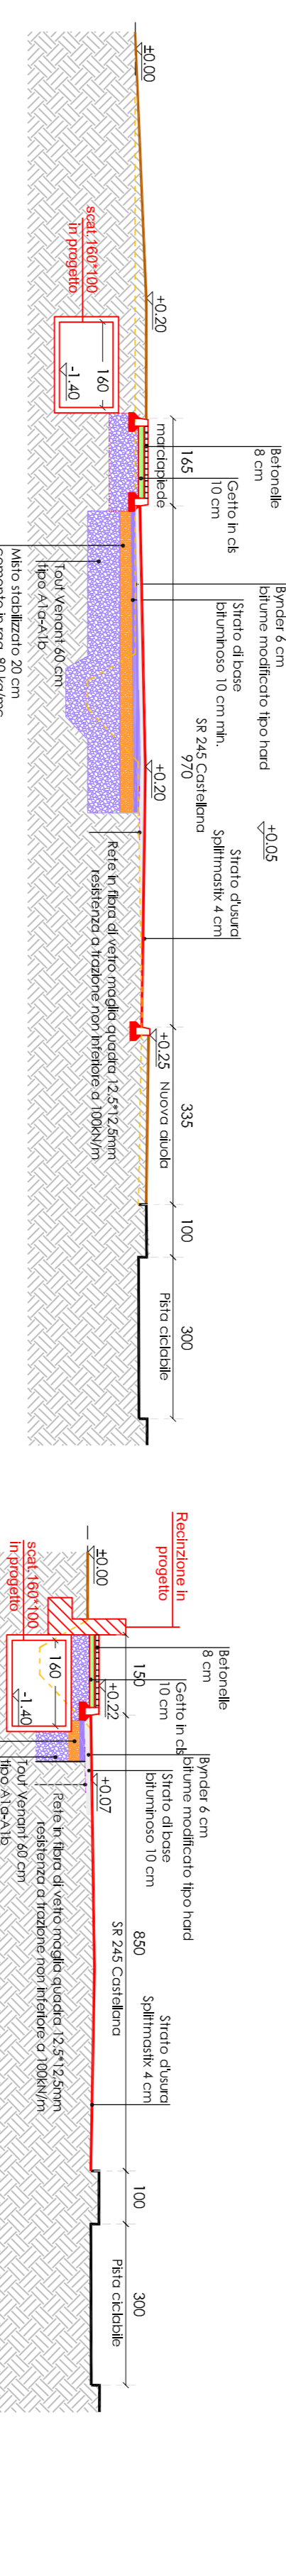

S. 09 - Variante

S. 10 - Variante (Invariata)

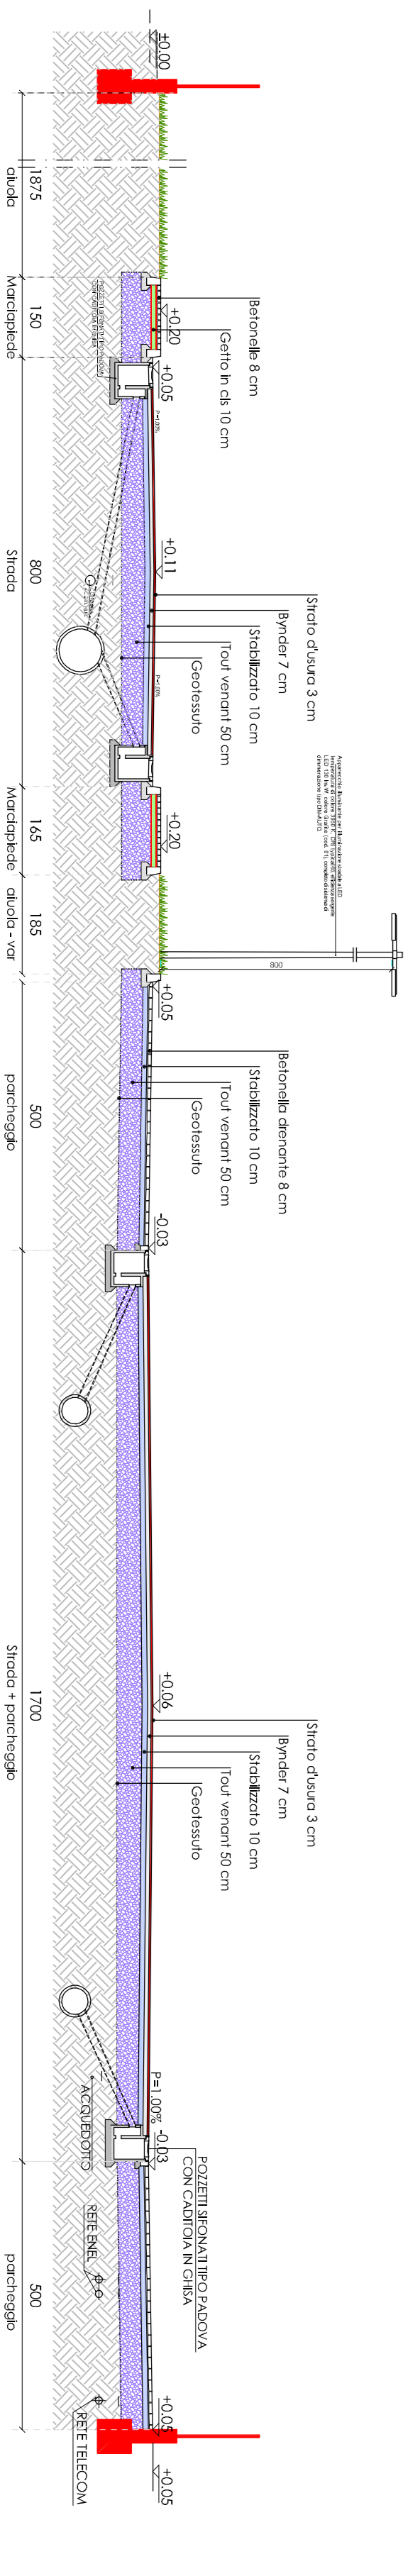

S. 21 - Variante

Apparecchio illuminante per illuminazione stradale a LED  
 LED 180 lm/W colore Giallo (cod. 01), completo di sistema di  
 dimmerazione tipo DIMAUTO.

**COMUNE DI MARTELLAGO (VE)**  
 Provincia di Venezia

**Il proprietario**

**Il progettista**

**DOTT. ING. DANILÒ MICHELETTO**  
 Via Moglianesa, 19 - 31037 Soave (Ve)  
 Tel. 041 5840469 - Fax. 041 5849770 - mail: info@dmichielettostudio.it  
 C.F. MCH DNL 64E12 F904K - P. IVA: 02529860276  
 Iscritto all'ordine degli ingegneri della provincia di Venezia al n° 2109

**ELABORATO ARCHITETTONICO**

**SEZIONI STATO CONCESSIONATO STATO DI PROGETTO**

**04**

REVISIONE	APPROVAZIONE	REVISIONE	APPROVAZIONE
NOI 27/04/2023	L.C. 27/04/2023	D.M.	
File:	verifica_rivedibile.dwg	Scale:	varie
Data:	27/04/2023	Tabella:	
	01/5-2020		