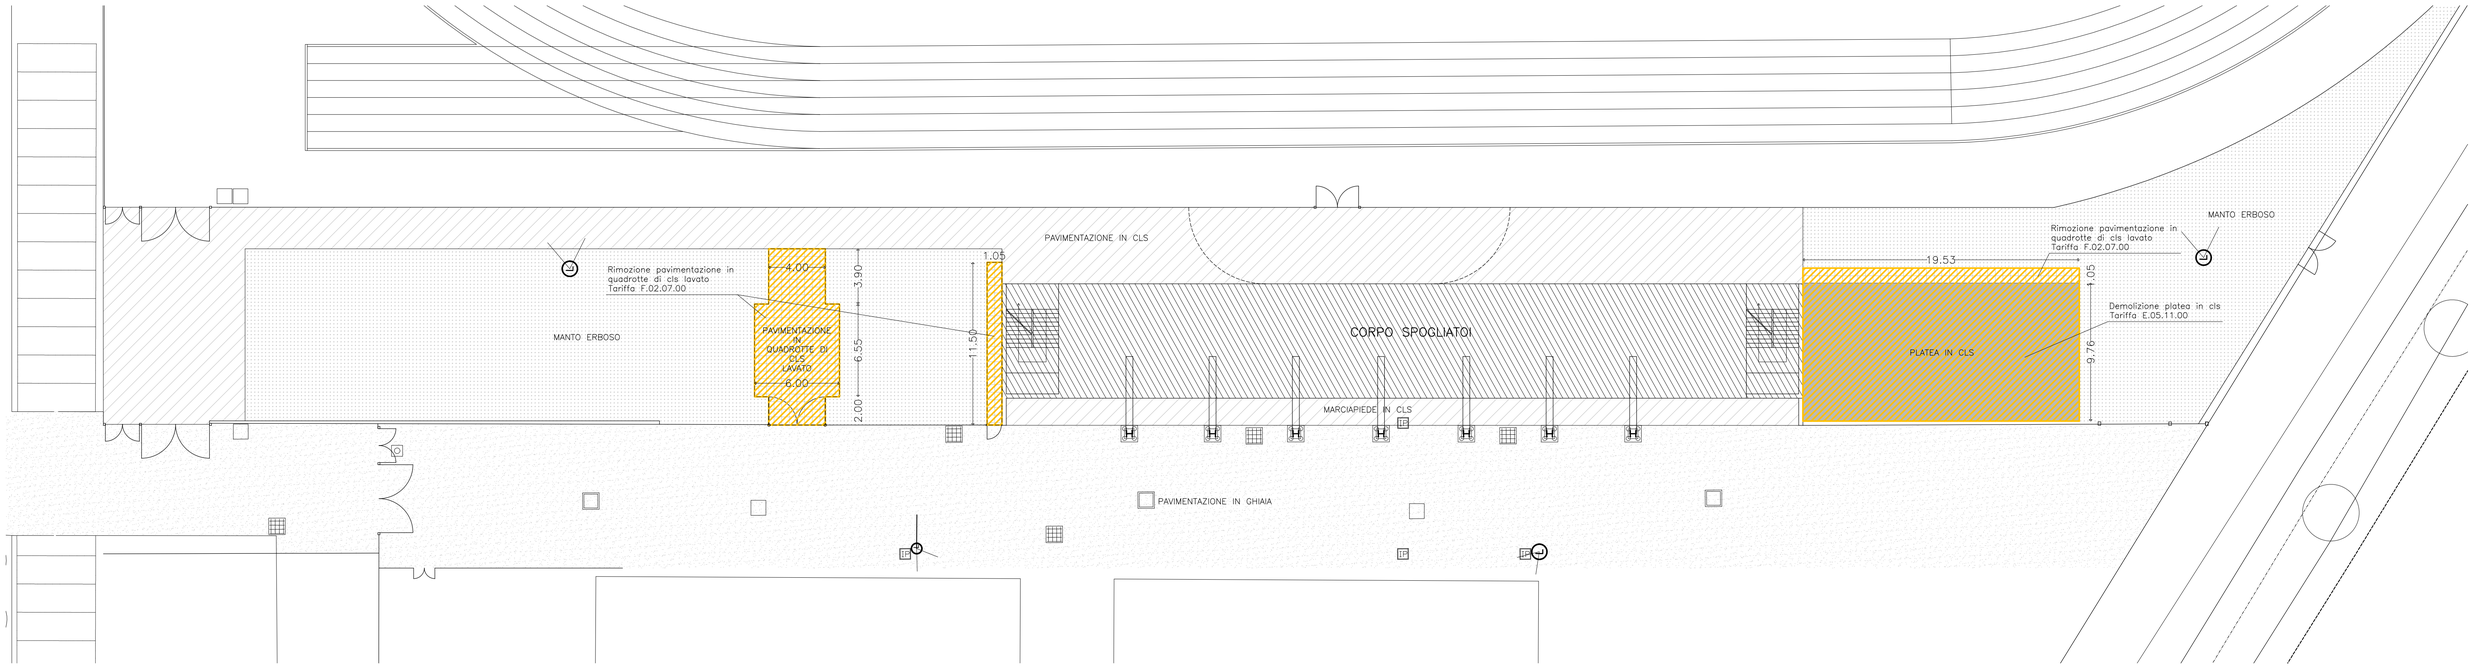

STATO DI FATTO

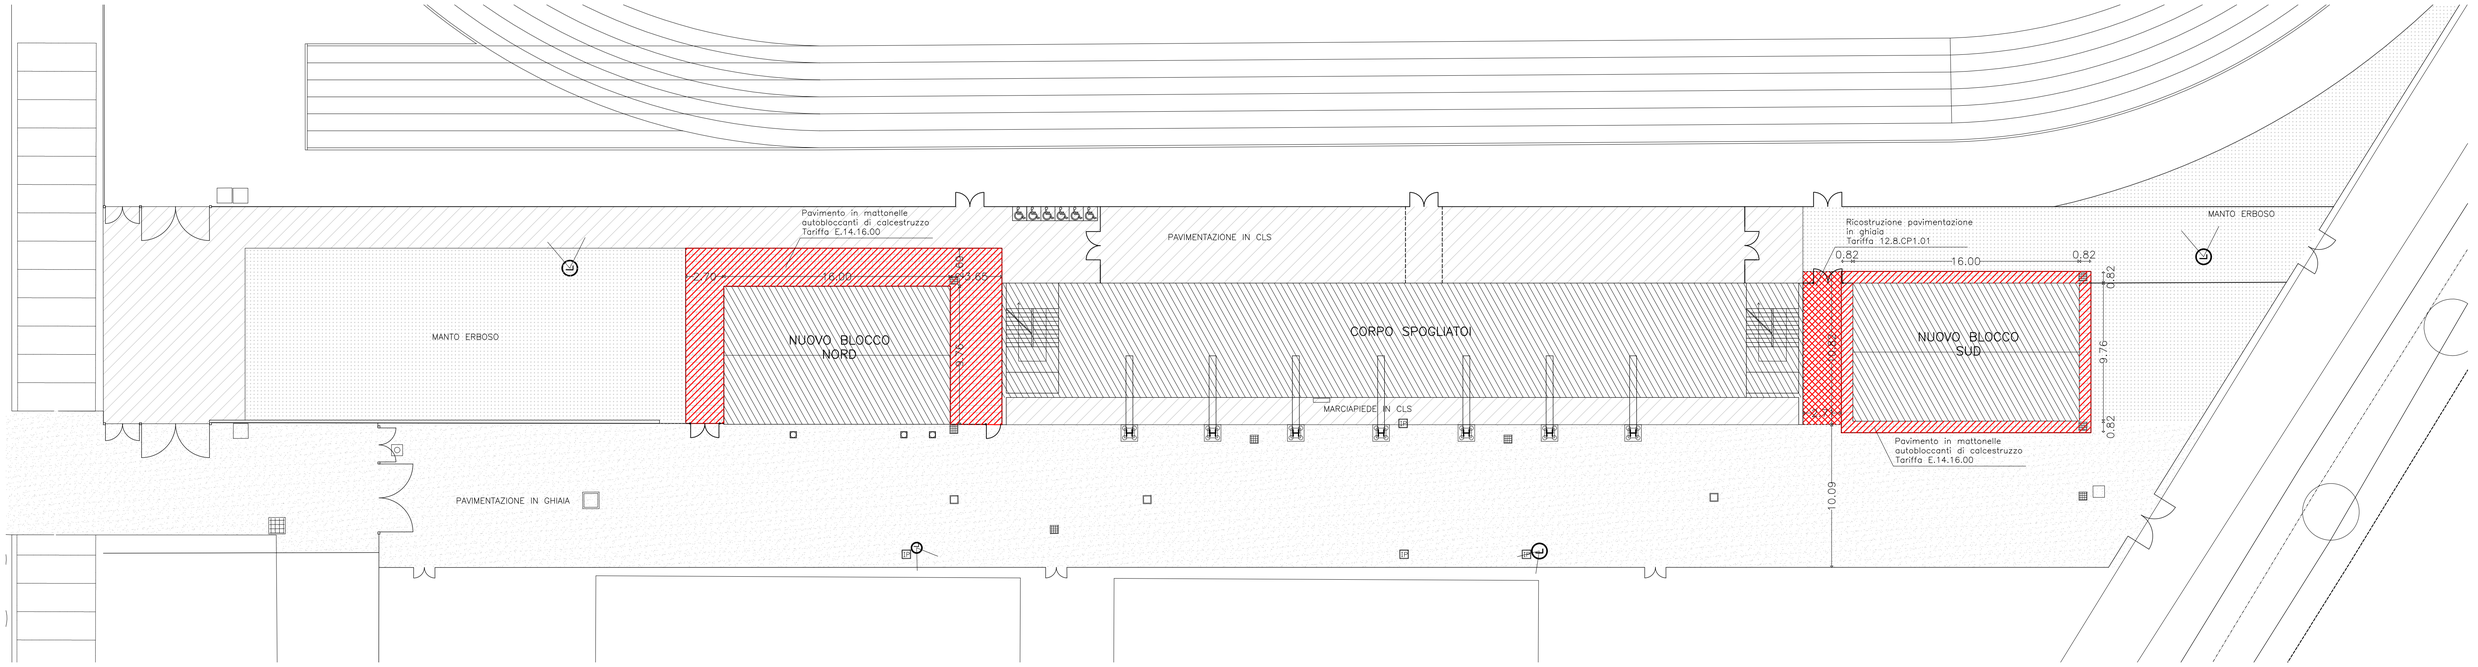

PROGETTO

Finanziato dall'Unione Europea
NextGeneration EU

VITTORIO& ASSOCIATI
STUDIO DI ARCHITETTURA

C.F.-P.Iva 01874020306
Tel +39.0432.508765
Fax +39.0432.201595

Vicolo degli orti 2
33100 Udine

Via dell'aviere 1/A
37010 Pastrengo (VR)

www.vittorioeassociati.it
info@vittorioeassociati.it
vittorioeassociati@pec.it

CITTA' METROPOLITANA DI VENEZIA — comune MARTELLAGO

committente: COMUNE DI MARTELLAGO

opera: ADEGUAMENTO IMPIANTI SPORTIVI DI MARTELLAGO - 1° LOTTO

PROGETTO ESECUTIVO

tavola: EX 17

PROGETTO
PLANIMETRIA COMPLESSIVA SISTEMAZIONI ESTERNE

committente | progettista

scala: 1:200
data: Ottobre 2022
disegnato da V&A
Cod. : MART
verificato: 05/10/2022
modifica:

Comune di Martellago - Protocollo n. 0029334/2022 del 10/11/2022 08:03:21
REALIZZATO CON AcadT 2019 IT Serial No 700-51189466