CITTA' METROPOLITANA DI VENEZIA

COMUNE DI MARTELLAGO

Foglio 15 mappale 246

Studio Associato di Architettura
E. Benvegnù e S. Penzo
tel. 041-5989445 mail: studio.benvegnu@libero.it
Via Orno, 21/A - 30030 Maerne di Martellago (VE)

PROGETTO: Variante al Piano di Recupero ZTO B– 25 MAERNE

OGGETTO: PLANIMETRIA GENERALE PIANO DI RECUPERO B25 – MAERNE

TAVOLA N. 1A

RICHIEDENTE: PARROCCHIA CATTEDRA DI S. PIETRO IN MAERNE

LOCALITA': P.ZZA IV NOVEMBRE MAERNE DI MARTELLAGO

DATA: maggio 2017

AGG.:

SCALA : 1:500

N.B. è vietata la riproduzione anche parziale del presente elaborato, previa autorizzazione del Tecnico

Variante al progetto presentato in data 15/07/2015 prot. 17386
Delibera Consiglio Comunale n. 45 del 30/09/2015.

IL PROGETTISTA: arch. Silvia Penzo

IL COLLABORATORE: geom. Elisa Benvegnù

IL COMMITTENTE:
Parrocchia Cattedra di S. Pietro Maerne

LEGENDA:

- 1°–2° STRALCIO (realizzati)
- AMBITO INTERVENTO (proprietà Parrocchia)
- 4 STRALCIO FUTURO
- 3° STRALCIO OGGETTO D'INTERVENTO

DATI TECNICI DI PROGETTO
approvati con Delibera C.C n. 45 del 30/09/2015

SUPERFICIE TERRITORIALE INTERVENTO	mq.	7.521,34
VOLUME URBANISTICO APPROVATO 3° STRALCIO	mc.	4.019,85
VOLUME DI PROGETTO 3° STRALCIO	mc.	4.018,77
SUPERFICIE COPERTA DI PROGETTO 3° STRALCIO	mq.	858,23

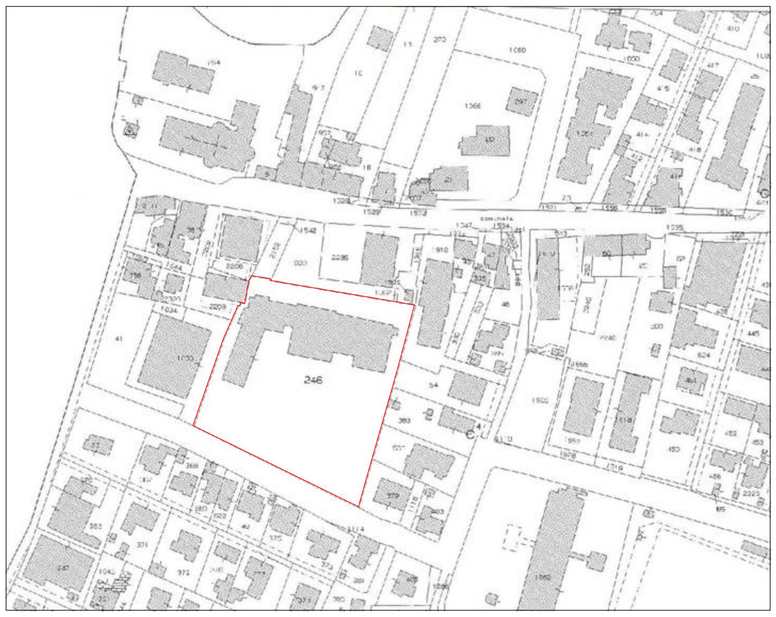

ESTRATTO MAPPA
scala 1:2000

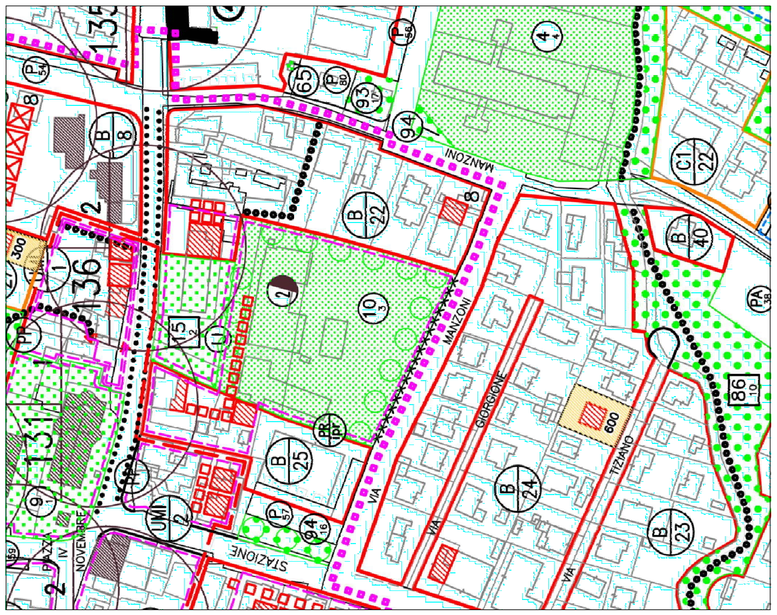

ESTRATTO P.R.G.
scala 1:2000

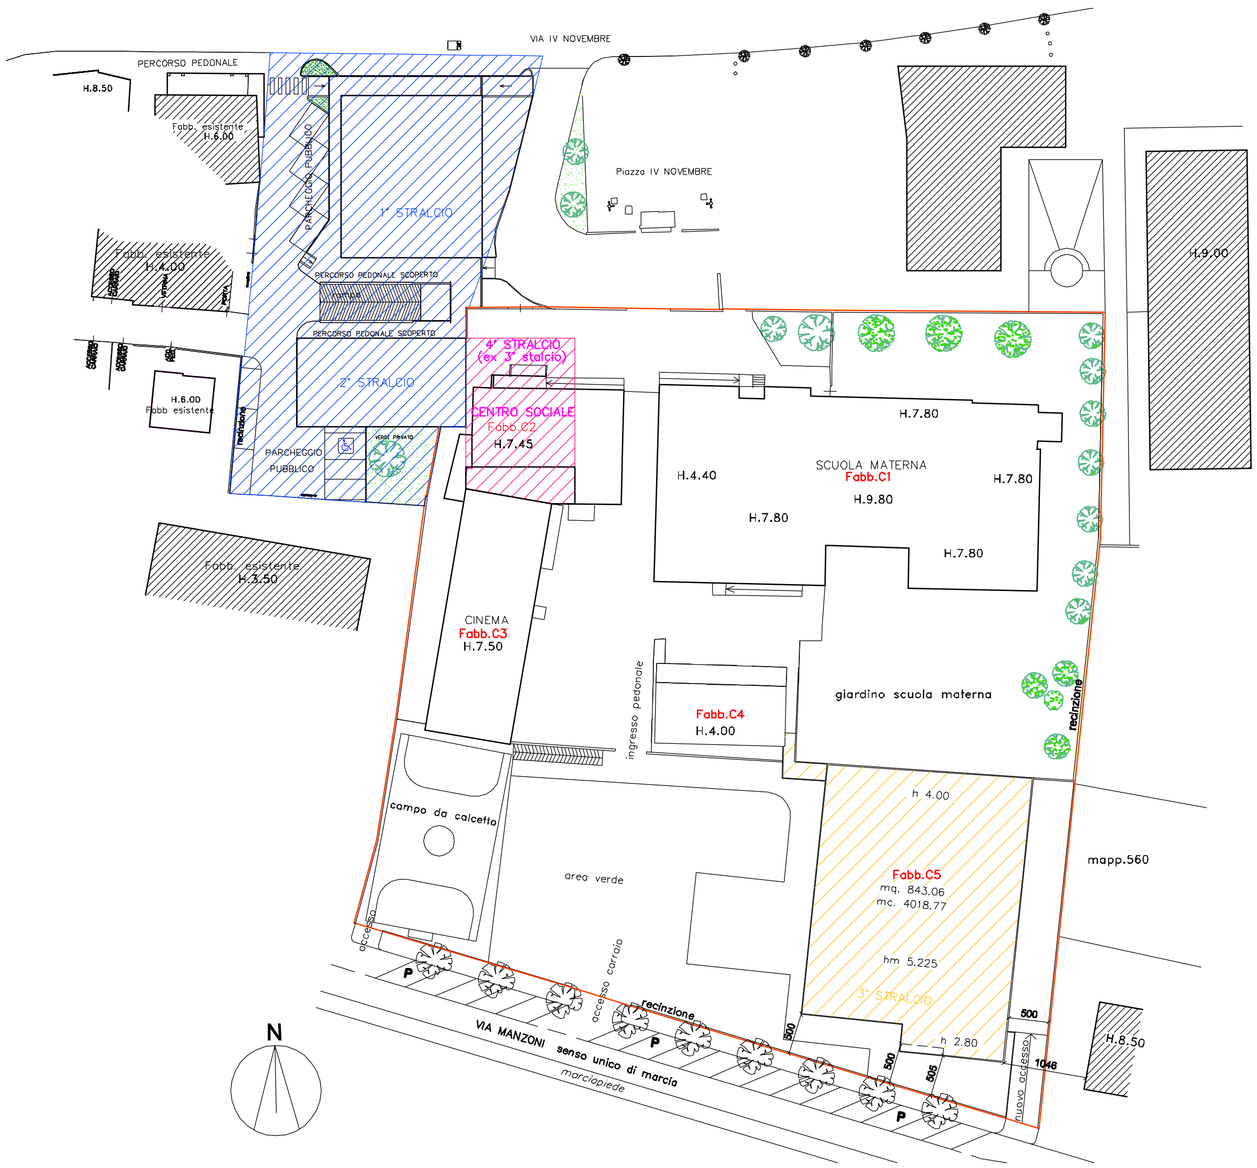

VISTA AEREA