



COMUNE DI MARTELLAGO

PROVINCIA DI VENEZIA

P. I. R. U. E. A.

AREA CENTRALE DI OLMO

ARCHISTUDIO
arch. alessandro de benetti
arch. mirco sordi
Via XX Settembre, 15
31020 Vittoria (TV)
tel./fax 0422.919378
E-mail
info@archistudio.tv
a.debenetti@archistudio.tv
mirco.sordi@archistudio.tv

VARIANTE AL PROGRAMMA INTEGRATO DI RIQUALIFICAZIONE URBANA EDILIZIA AMBIENTALE DELL'AREA CENTRALE DI OLMO (ai sensi della L.R. 11/2004). Approvato dal Consiglio Comunale con Delibera n. 6 del 30.01.2006.

Ditta Proponente: Bortolozzo Costruzioni Srl
Sede legale: via Castellana, 13/B
Sede operativa: via Albare, 40
35010 TREBASELEGHE (PD)
Partita I.V.A. 03558210286

IL PROGETTISTI


IL COMMITTENTE

Tav. 06


OGGETTO: PLANIMETRIA ORGANIZZAZIONE GENERALE DEGLI SPAZI
SCALA 1: 500

LEGENDA GENERALE

- SUPERFICIE FONDIARIA
- AMBITO DI INTERVENTO
- INTERVENTI PUNTUALI
- ACCESSO PRINCIPALE AI LOTTI RESIDENZIALI
- SUPERFICIE A PRATO
- PIAZZA
- DISSUASORI

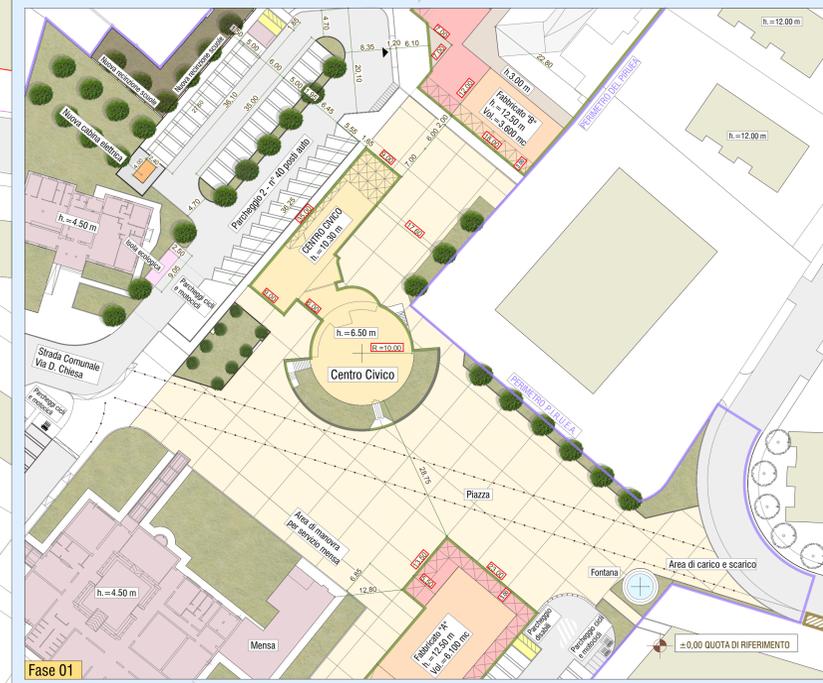

Fasi intermedie derivanti da attivazione strada di P.R.G. vedi TAVOLA 02

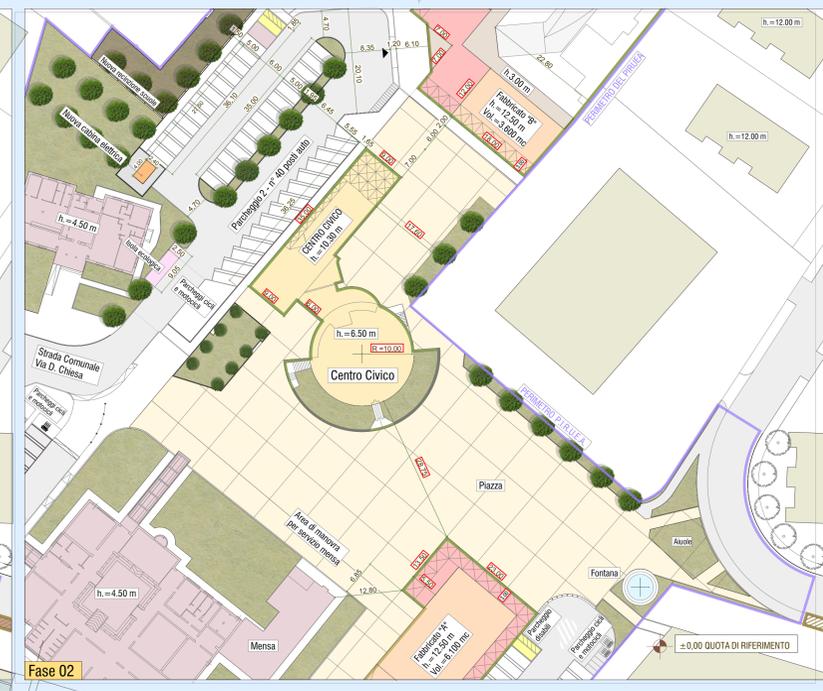

Fase 03

NUOVA VIABILITA' DI P.R.G.