COMUNE
DI
MARTELLAGO

PROVINCIA DI
VENEZIA

P. I. R. U. E. A.

AREA CENTRALE DI OLMO

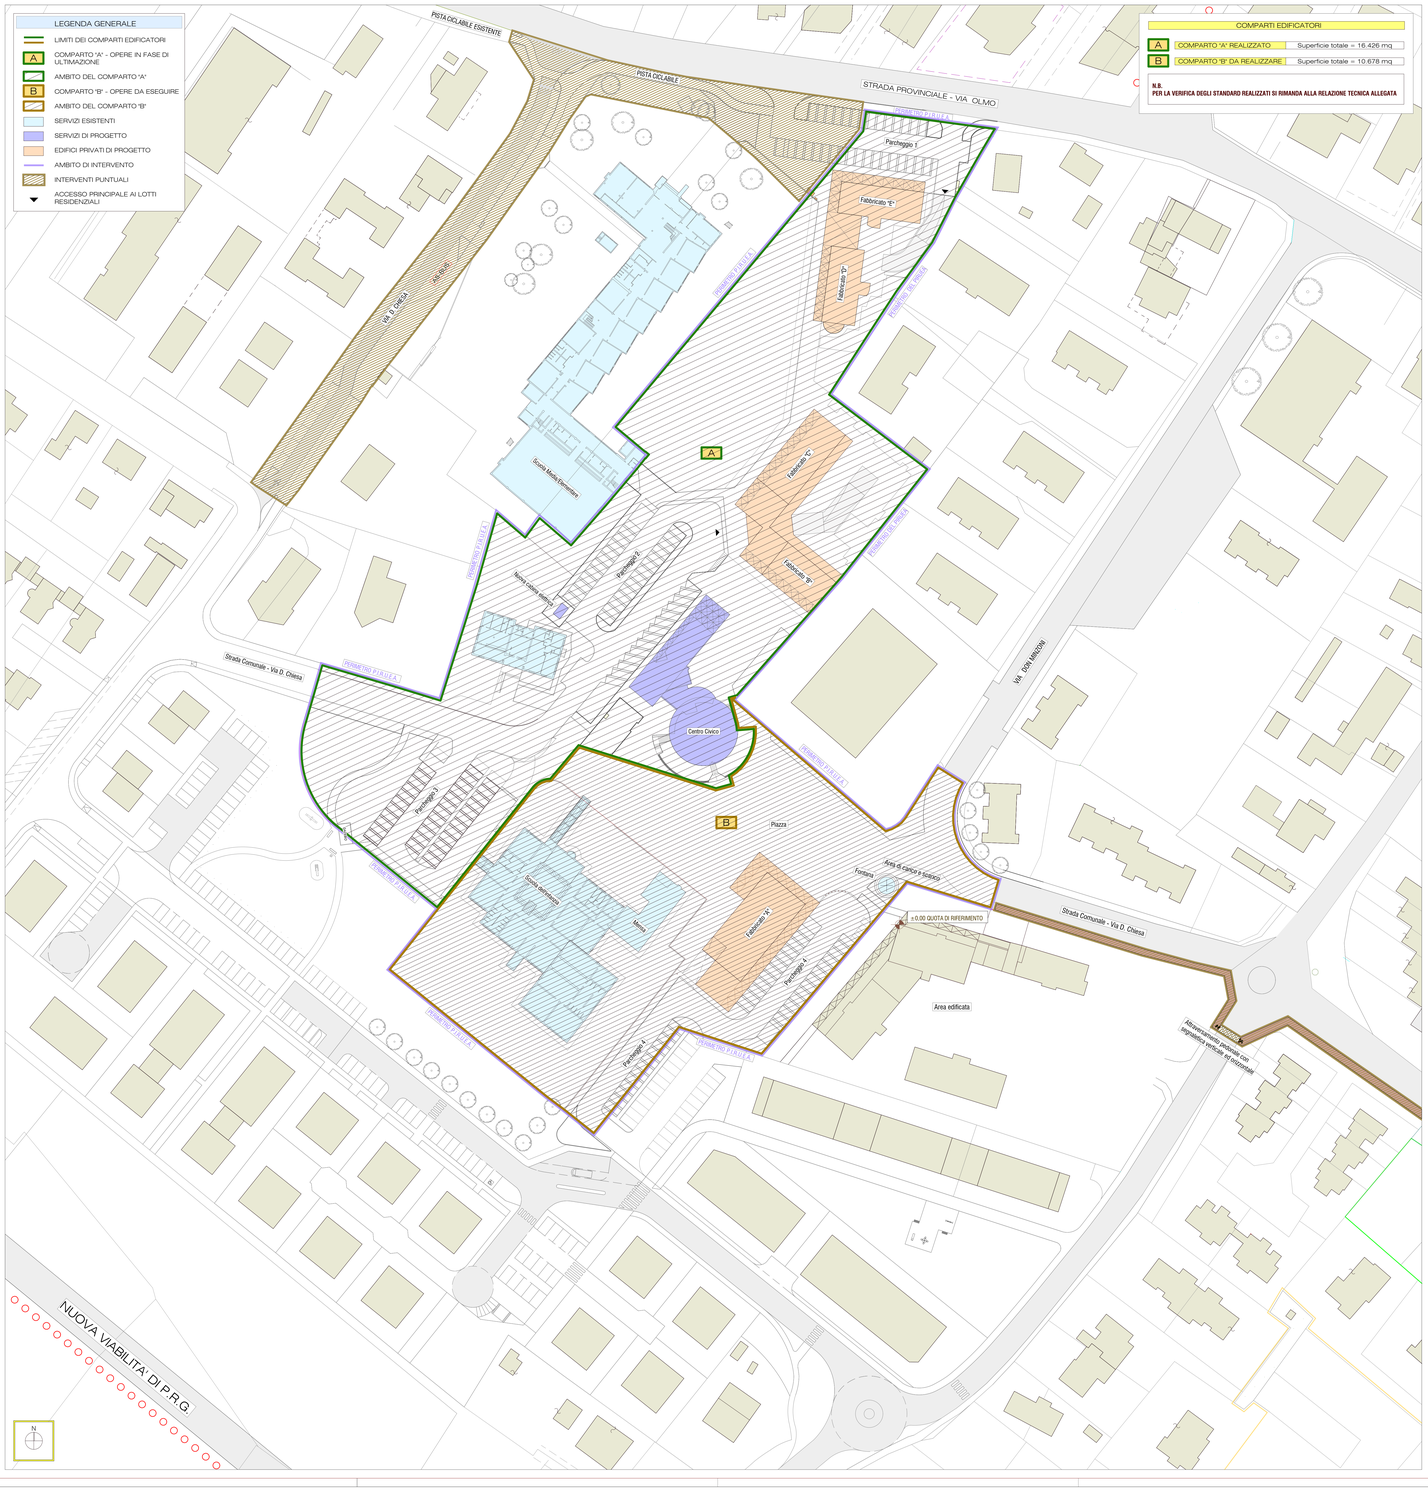

ARCHISTUDIO

arch. alessandro de benetti
arch. mirco sordi

Via XX Settembre, 15
31020 Villorba (TV)
tel./fax 0422.918378

E-mail
info@archistudio.tv
a.debenetti@archistudio.tv
mirco.sordi@archistudio.tv

PROGETTO DI VARIANTE AL PROGRAMMA INTEGRATO DI RIQUALIFICAZIONE URBANA EDILIZIA AMBIENTALE DELL'AREA CENTRALE DI OLMO (ai sensi della L.R. 11/2004). Approvato dal Consiglio Comunale con Delibera n. 6 del 30.01.2006.

Ditta Proponente: Bortolozzo Costruzioni Srl
Sede legale: via Castellana, 13/B
Sede operativa: via Albiare, 40
35010 TREBASELEGHE (PD)
Partita I.V.A. 03558210286

IL PROGETTISTI

IL COMMITTENTE

Tav.
05

OGGETTO: COMPARTI EDIFICATORI
SCALA 1 : 500

GLI ELABORATI PROGETTUALI SONO TUTELATI A NORMA DEGLI ARTICOLI 2577 - 2578 DEL CODICE CIVILE