


**LOTTIZZAZIONE "AOSTA"
PLANIVOLUMETRICO DI PROGETTO
scala 1/2000**

0 5 10 20 50 100m

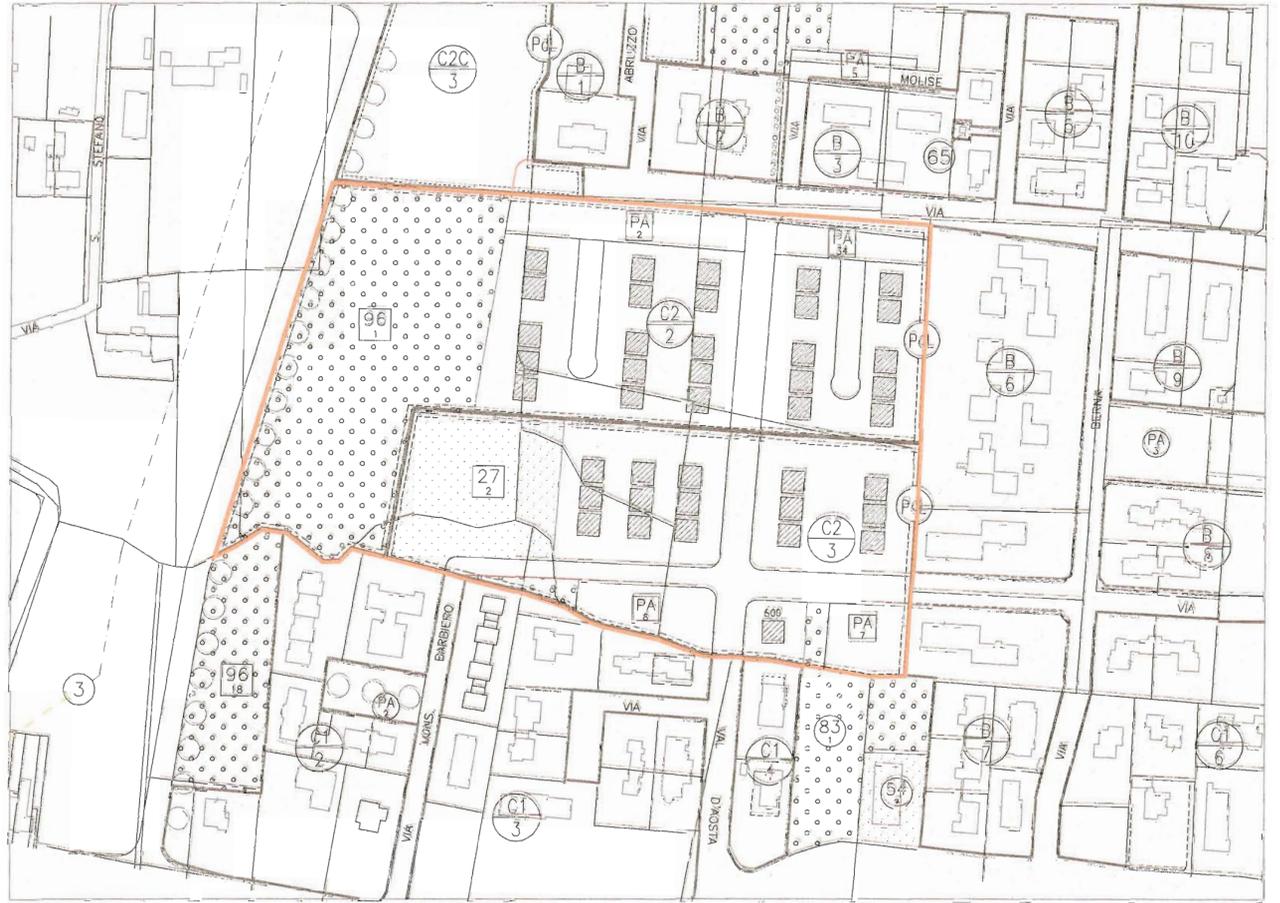

**ESTRATTO PRG
scala 1/2000** C2.2/C2.3

0 5 10 20 50 100m



LEGENDA

— limite intervento lottizzazione

COMUNE DI MARTELLAGO

Adottato con Delibera di ...C.C.
N. ...87... del ...1.8. MAR. 2013

IL FUNZIONARIO / IL SEGRETARIO

Il Responsabile del Settore
Assetto del Territorio
Arch. Nadia Rossato

M. Rossato



Com. Martellago
29471
30 NOV 2007

COMUNE MARTELLAGO-VE-

| | | | |
|----------------------------|--------------------------|--------------------|----------------------------|
| VIA Friuli/Aosta | ZONA C2.2/C2.3 | FOGLIO 6 | DATA luglio 2007 |
|----------------------------|--------------------------|--------------------|----------------------------|


| | | | |
|--|--|-----------------------|----------------------------|
| PROGETTO PdL/ LOTTIZZAZIONE RESIDENZIALE "AOSTA" | FILE Mart.-pdl aosta-01 inquadramento-lug07 | SCALA 1/500 | TAVOLA 01 |
| DISEGNO ESTRATTO MAPPA PRG PLANIVOLUMETRICO DI PROGETTO | | | |

| DITTA | MAPPALI | FIRMA |
|---|--|--|
| 1. IMM.RE SELENE sas | 213/214/804/802 quota 1/3 48/49/539/798 | Firma <i>Seleme s.a.s.</i> di Ing. Casarin Danilo Via Bastrello, 7 T.0422 - 485196 35013 ZERGO BRANCO (TV) P. IVA 0307746265 "RUBINO COSTRUZIONI S.R.L." Via De Favert, 5 35013 MASSANZANO (PD) P. IVA 03053120241 "Nuova E.R.A. S.R.L." Viale della Vittoria, 14/B MONTEBELLUNA (TV) P. IVA 03194230207 |
| 2. RUBINO COSTRUZIONI srl | quota 1/3 48/49/539/798 | <i>Seleme s.a.s.</i> |
| 3. NUOVA ERA srl | quota 1/3 48/49/539/798 | <i>Seleme s.a.s.</i> |
| 4. MICHIELETTI GIUSEPPE MICHIELETTI MAURO IMM.RE MARGHERITA | 1329 PORZ. | <i>Micheletti Mauro</i> |
| 5. CESTARO ALBA | 1060 PORZ. | <i>Seleme s.a.s.</i> |
| 6. LARGAIOLLI VITTORIA | 757 PORZ. | <i>Seleme s.a.s.</i> |
| 7. COMUNE DI MARTELLAGO | 65 | <i>Seleme s.a.s.</i> |
| 8. RIZZANTE GRAZIELLA VANZETTO ANNALISA VANZETTO ORLANDO | 1384 PORZ. | <i>Seleme s.a.s.</i> |

SAUFER s.a.s.
Giovanni Manzato
PROGETTISTA

SAUFER s.a.s.
Giovanni Manzato
PROGETTISTA

STUDIO DI INGEGNERIA CIVILE **CASARIN ING. DANILLO**
VIA BASTRELLO 7 - 31039 ZERGO BRANCO-TV
tel.0422/485197 fax.0422/485196 E-mail d.casarin@libero.it

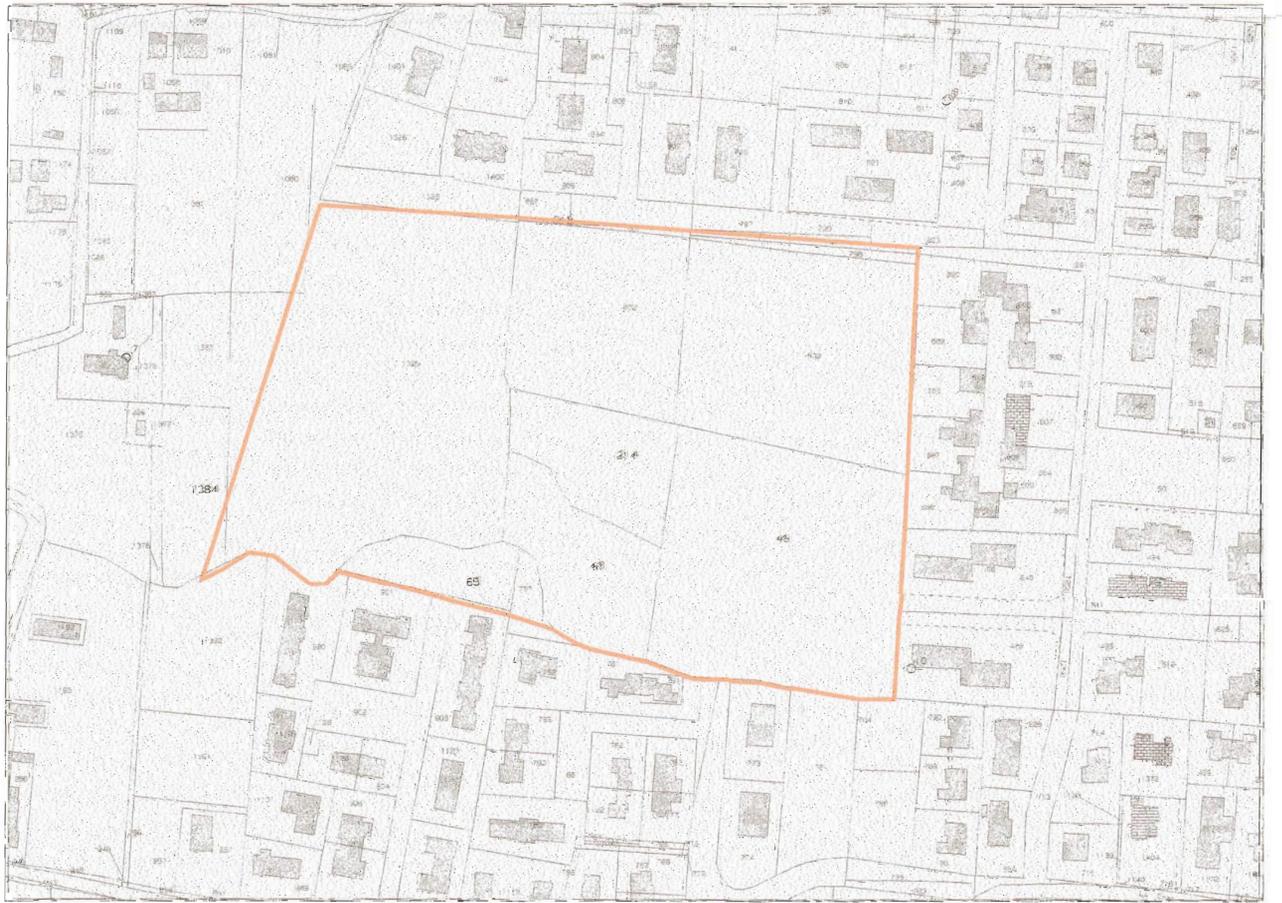

**ESTRATTO MAPPA
scala 1/2000**

0 5 10 20 50 100m

FOGLIO 6



LEGENDA

— limite intervento lottizzazione