



# SCHEMA TECNICA

## CARTELLINO BIFACCIALE CM 200X200

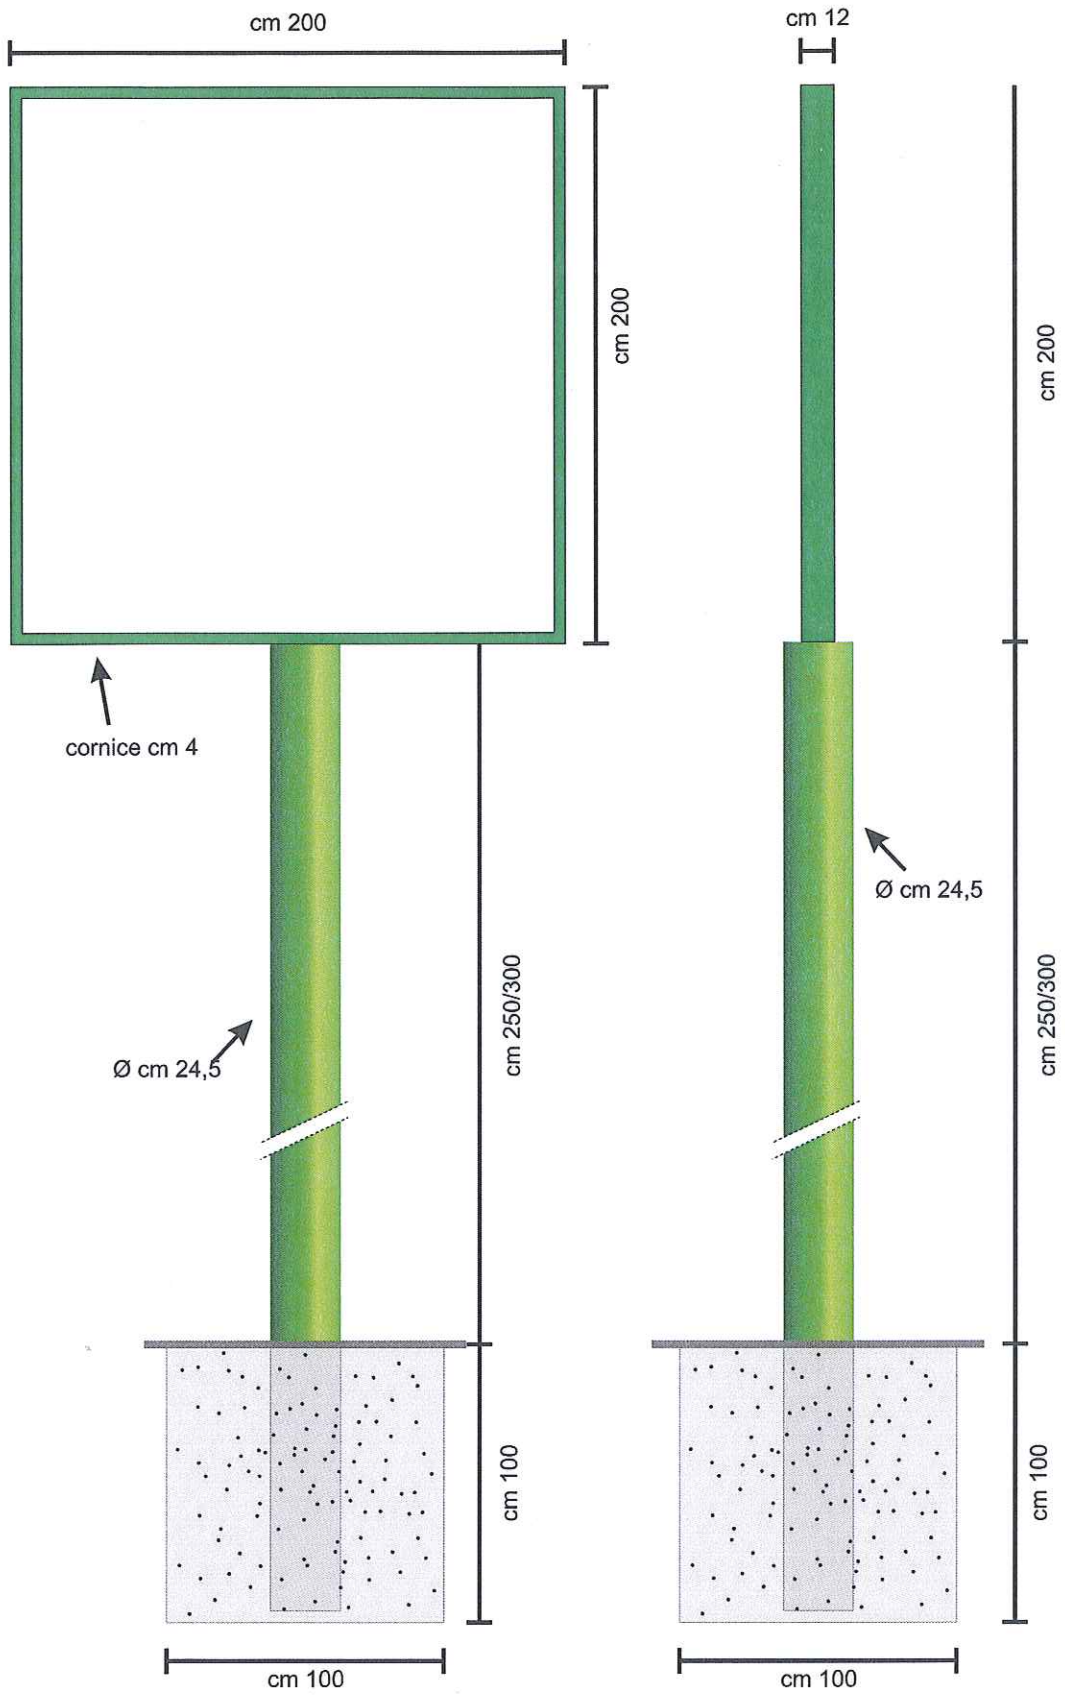

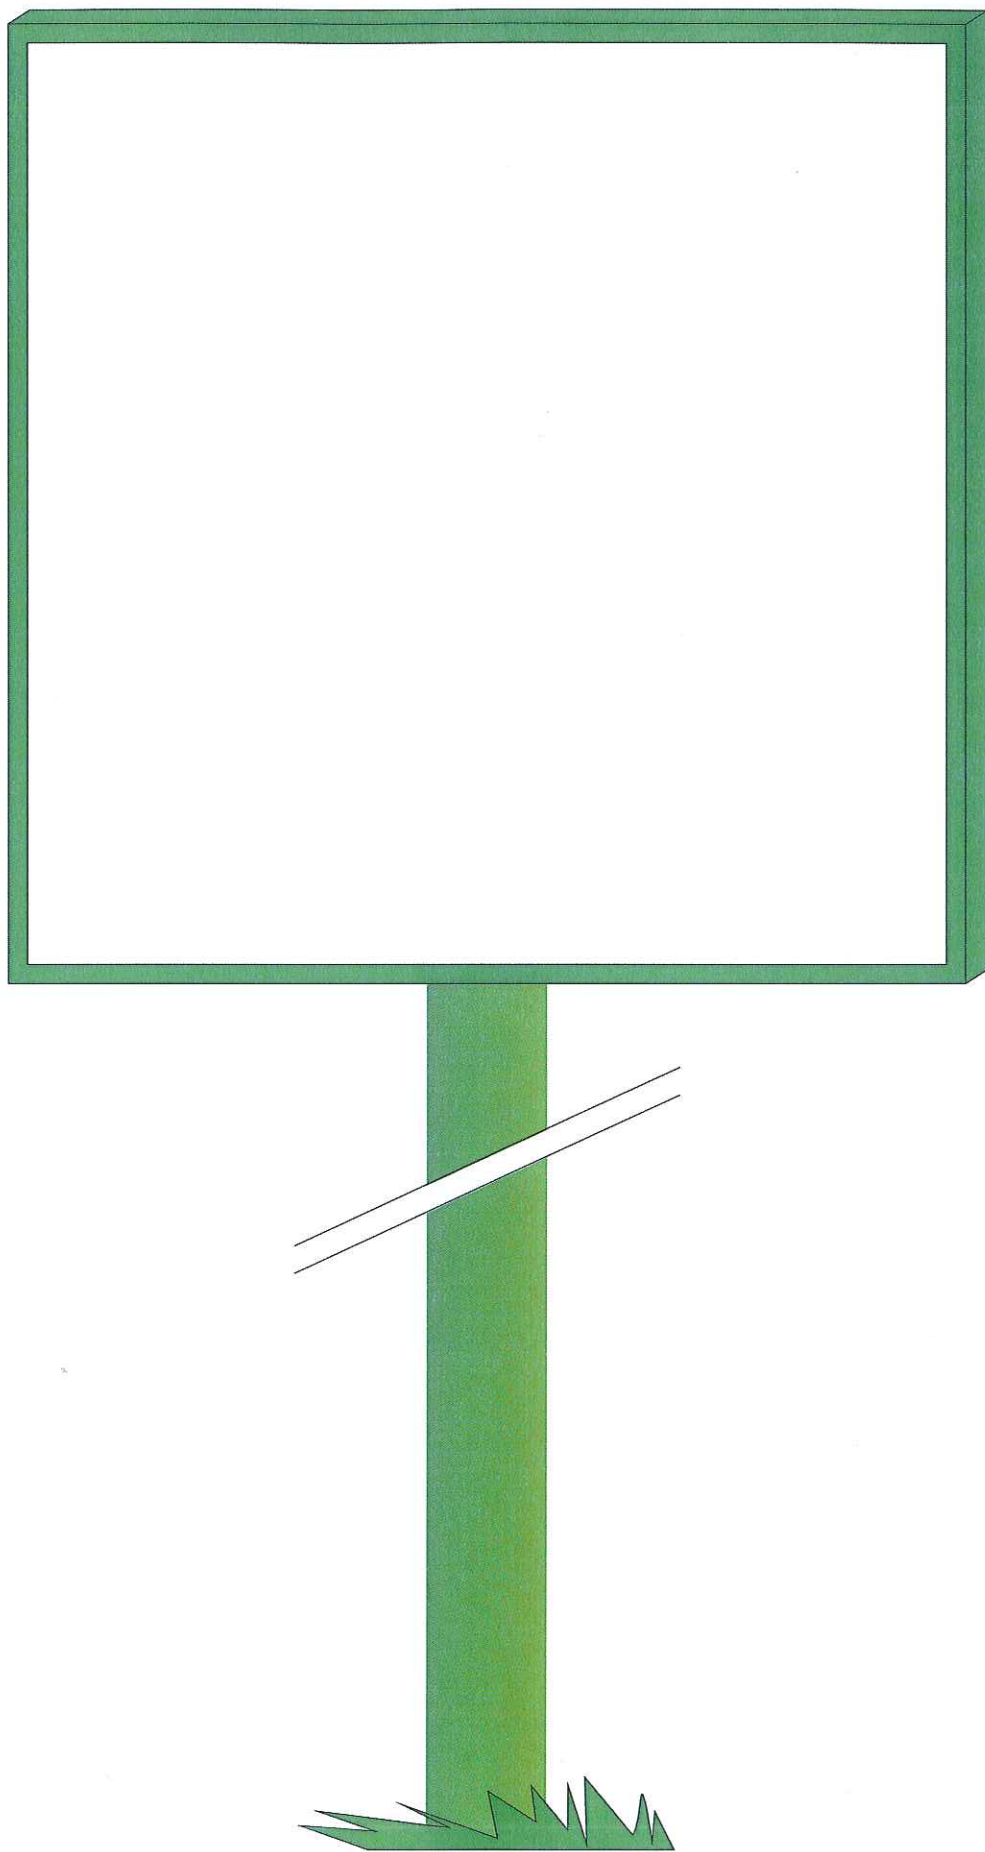

L'impianto è costituito da una piantana formata da un palo zincato del diametro di cm 24,5 che viene fissato al terreno tramite un plinto in CLS con una profondità di cm 100.

All'impianto è associato uno scatolato metallico contenente il pannello destinato alla pubblicità, le cui misure complessive sono di cm 200x200, come da allegata scheda tecnica.

Il trattamento delle superfici avviene a mezzo zincatura e successiva verniciatura di colore verde RAL 6500 - 6009.

L'ancoraggio al suolo dell'impianto avviene mediante l'utilizzo di apposite ancore affogate in un plinto di cls.

Per la descrizione delle caratteristiche estetico-costruttive degli impianti pubblicitari si rimanda al Piano Generale degli Impianti Pubblicitari.