




	06	05	04	03	02	01
quota strada	+/-0.00	+/-0.00	+/-0.00	+/-0.00	+/-0.00	+/-0.00
quota scorrimento tubazione a. bianche	-143.00	-139.00	-134.00	-130.00	-126.00	-123.00
quota copertura tubazione a. bianche	83.00	79.00	74.00	70.00	66.00	63.00

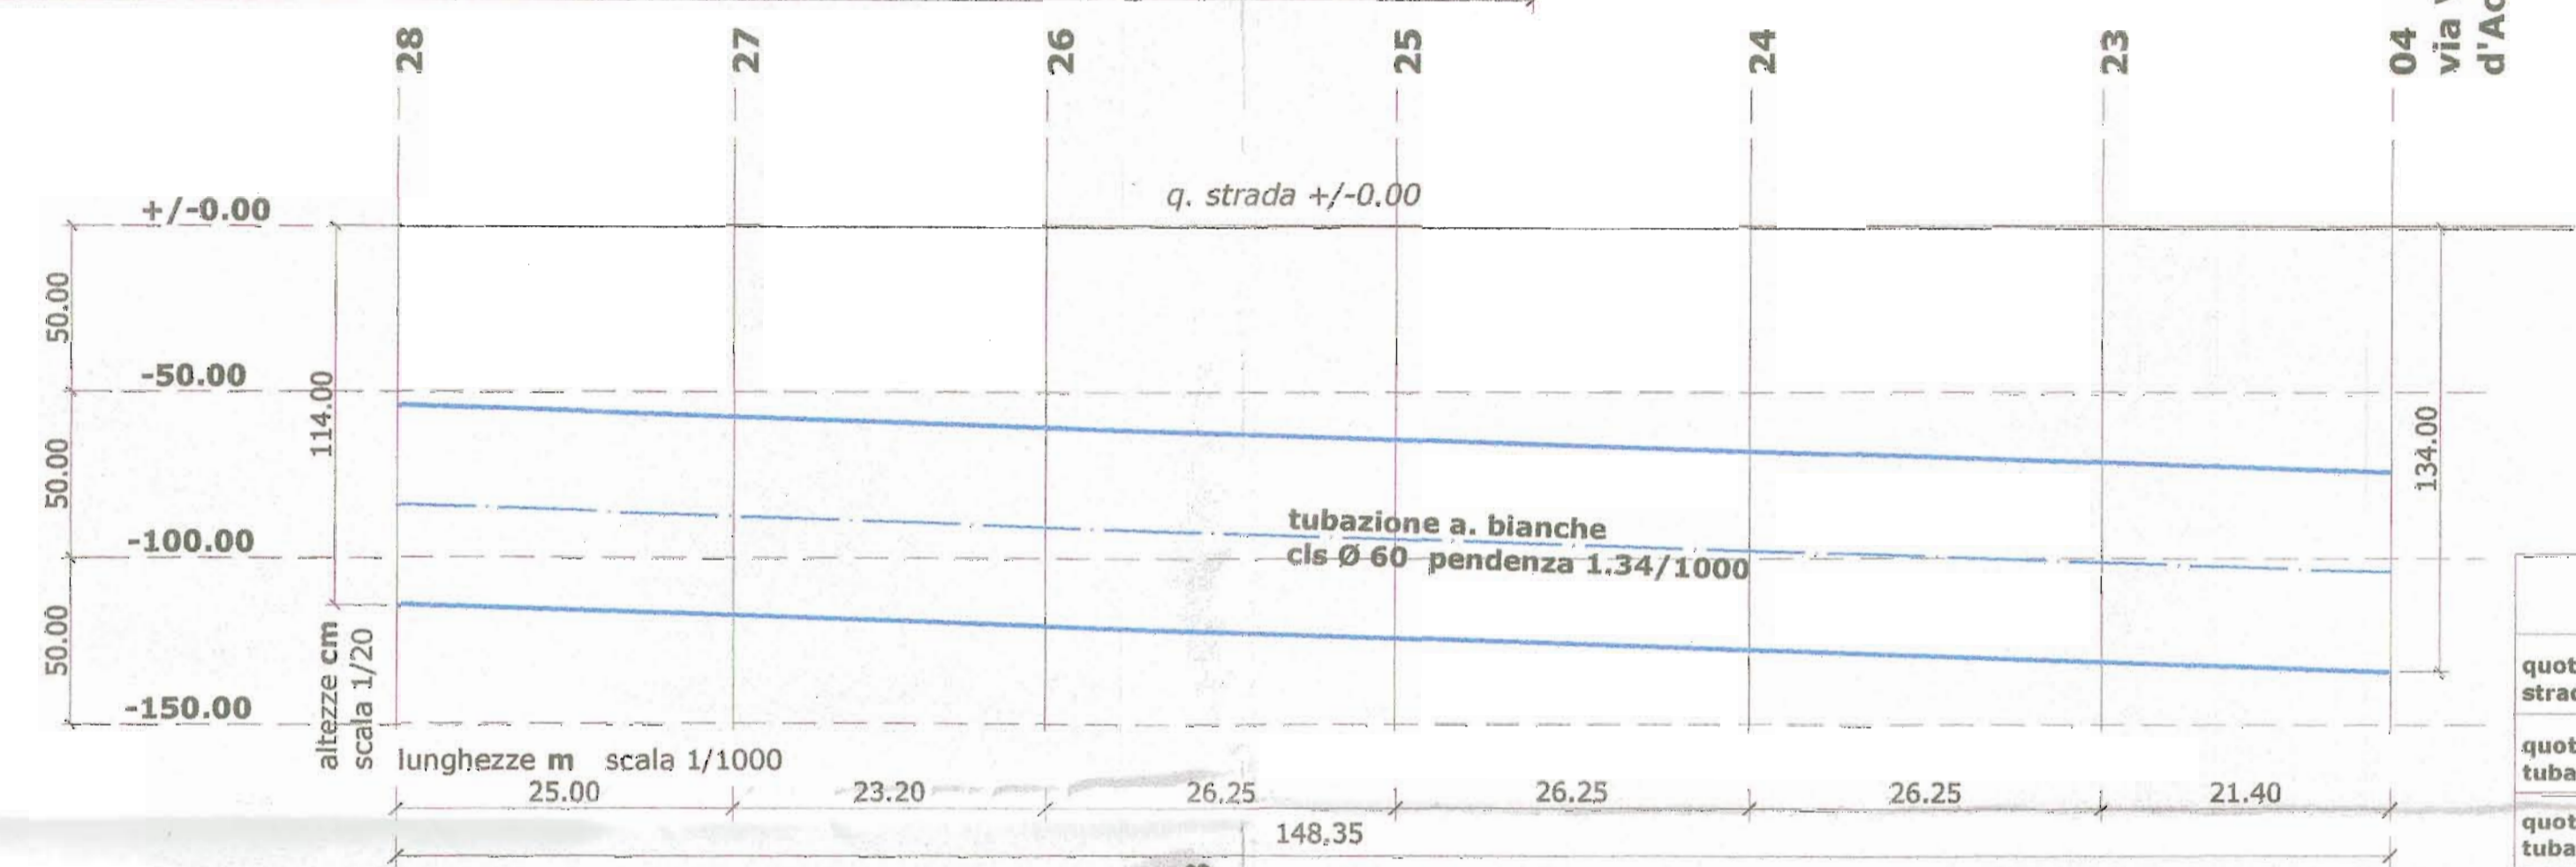


	28	27	26	25	24	23	04
quota strada	+/-0.00	+/-0.00	+/-0.00	+/-0.00	+/-0.00	+/-0.00	+/-0.00
quota scorrimento tubazione a. bianche	-114.00	-117.00	-120.00	-124.00	-127.00	-131.00	-134.00
quota copertura tubazione a. bianche	54.00	57.00	60.00	64.00	67.00	71.00	74.00

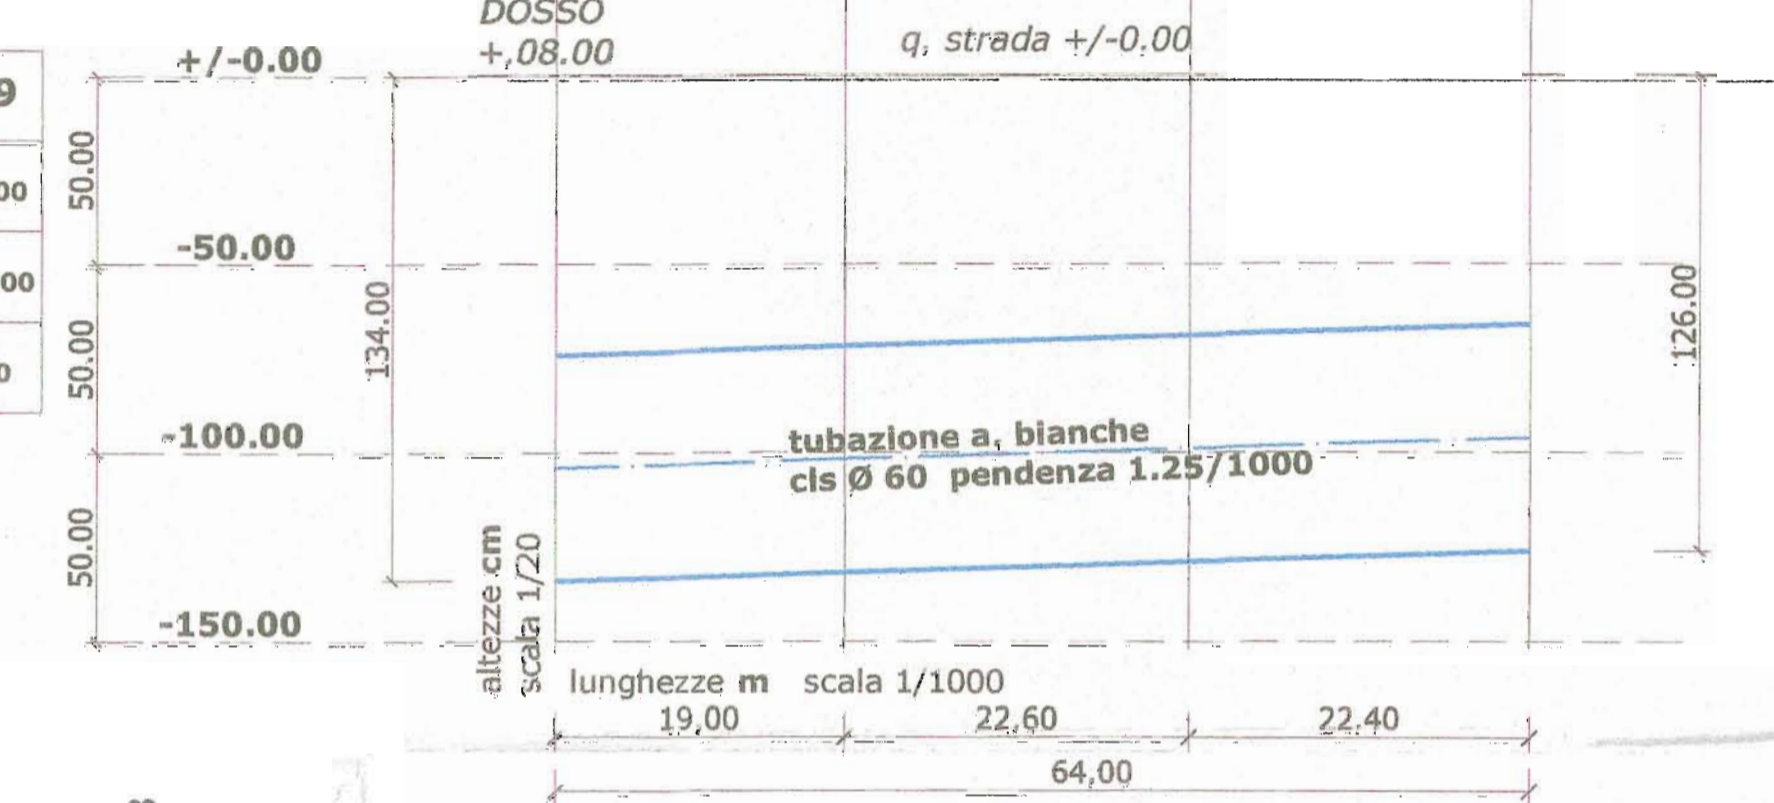


	04	17	18	19
quota strada	+/-0.00	+/-0.00	+/-0.00	+/-0.00
quota scorrimento tubazione a. bianche	-134.00	-132.00	-129.00	-126.00
quota copertura tubazione a. bianche	74.00	72.00	69.00	66.00

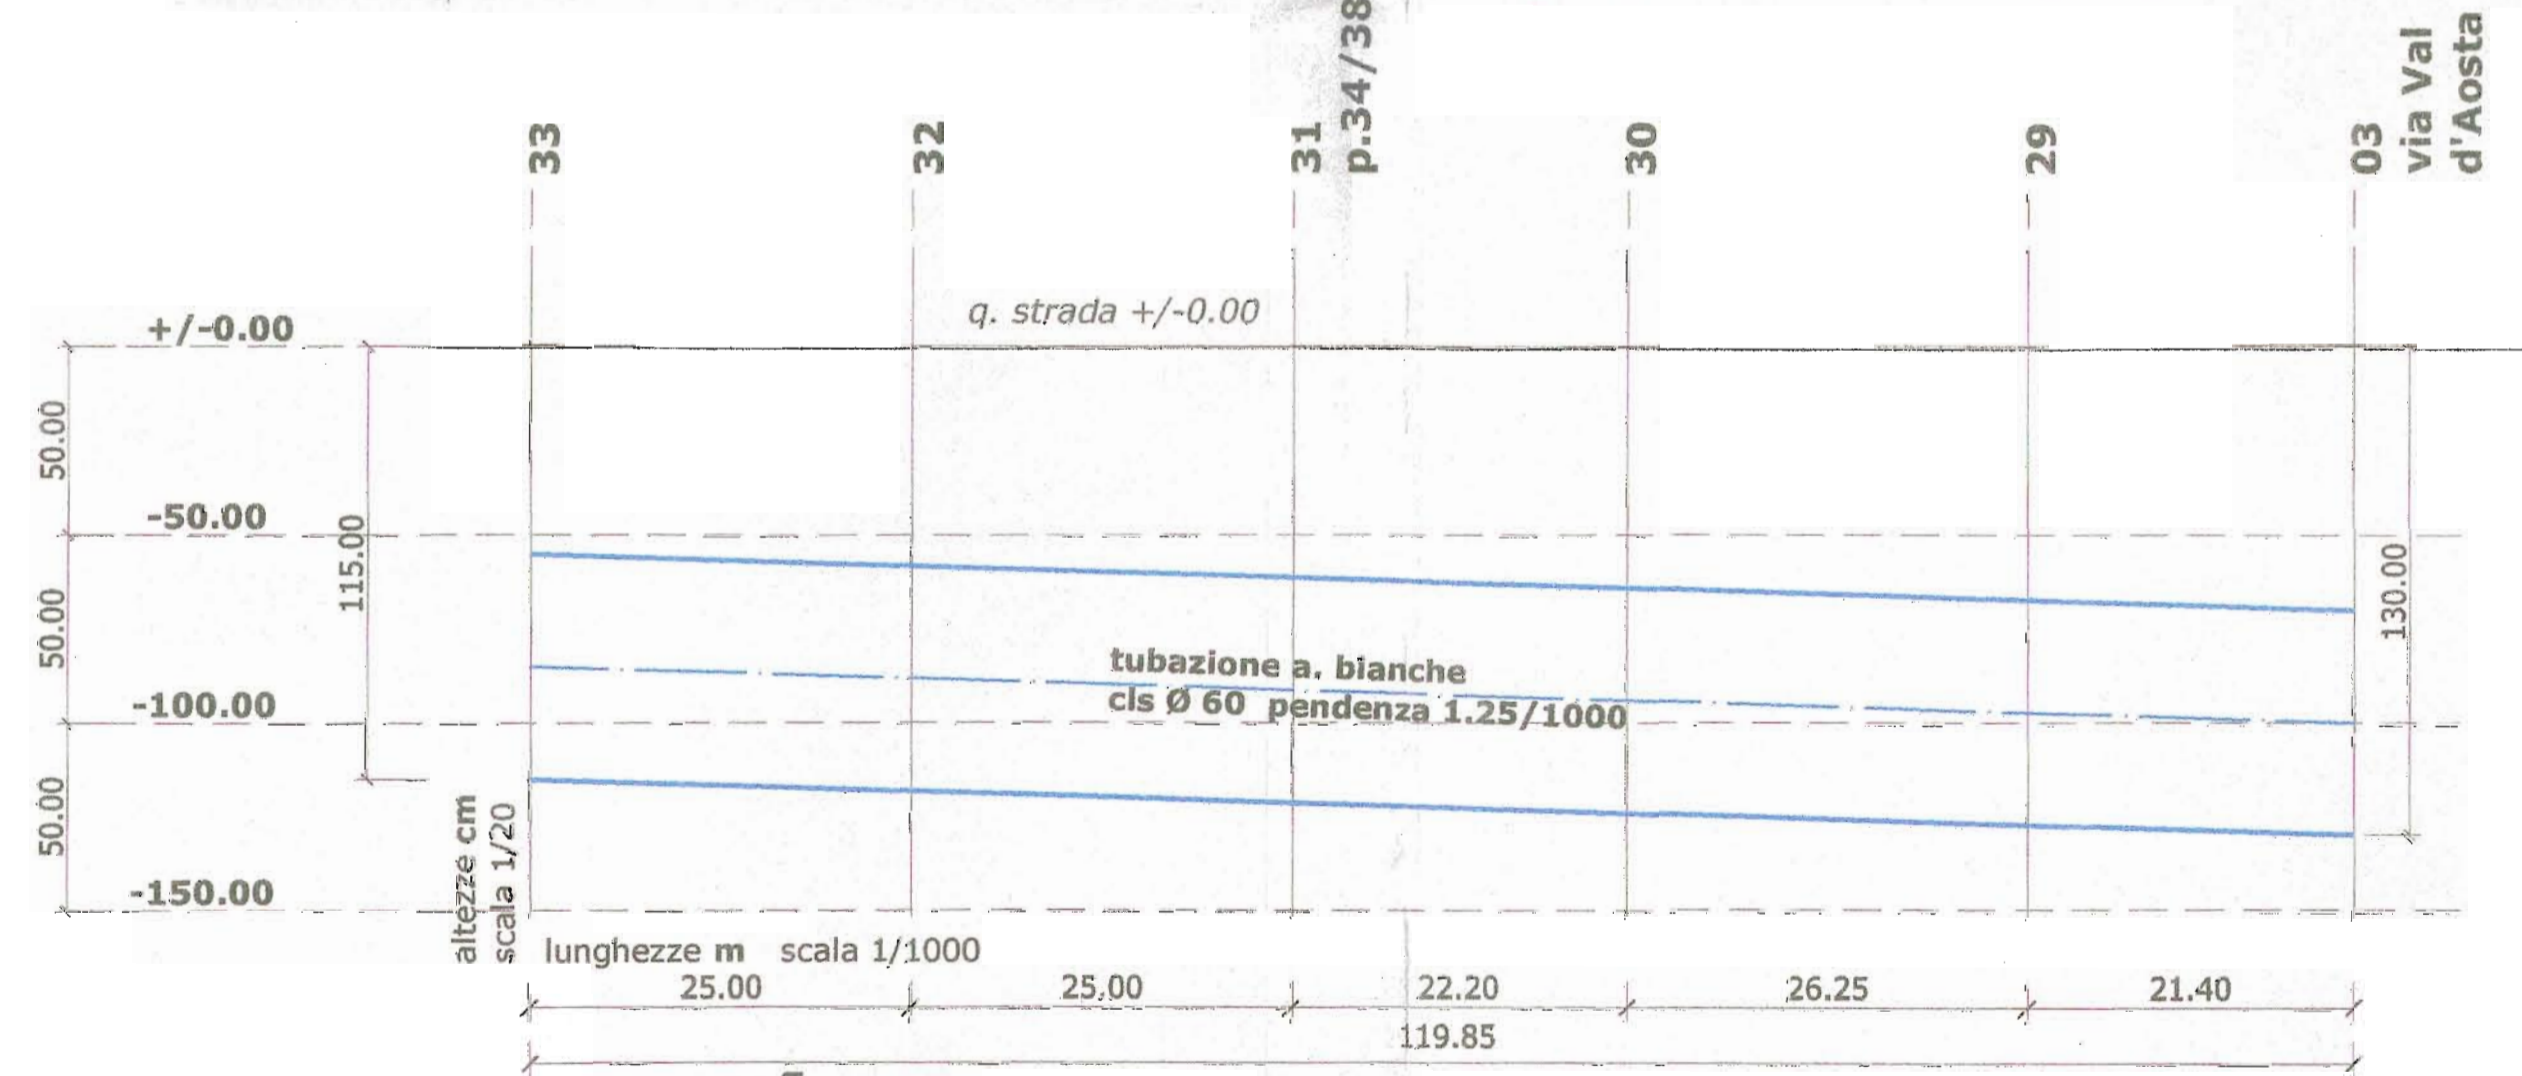


	33	32	31	30	29	03
quota strada	+/-0.00	+/-0.00	+/-0.00	+/-0.00	+/-0.00	+/-0.00
quota scorrimento tubazione a. bianche	-115.00	-118.00	-121.00	-124.00	-127.00	-130.00
quota copertura tubazione a. bianche	55.00	58.00	61.00	64.00	67.00	70.00

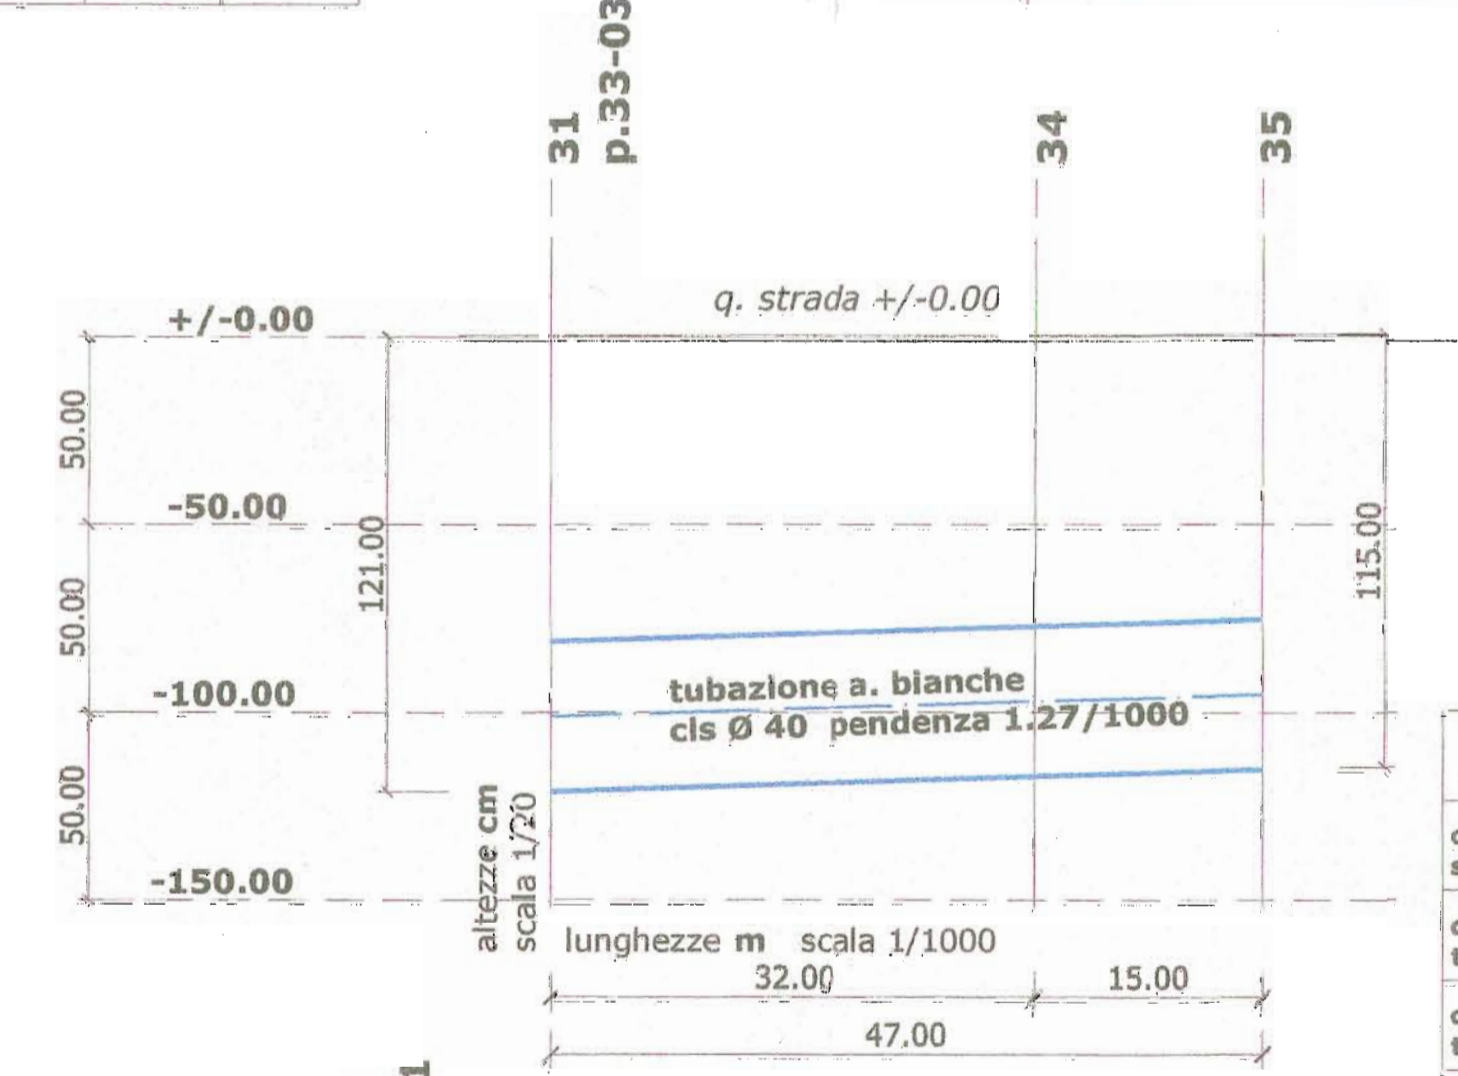

	31	34	35
quota strada	+/-0.00	+/-0.00	+/-0.00
quota scorrimento tubazione a. bianche	-121.00	-117.00	-115.00
quota copertura tubazione a. bianche	81.00	78.00	75.00

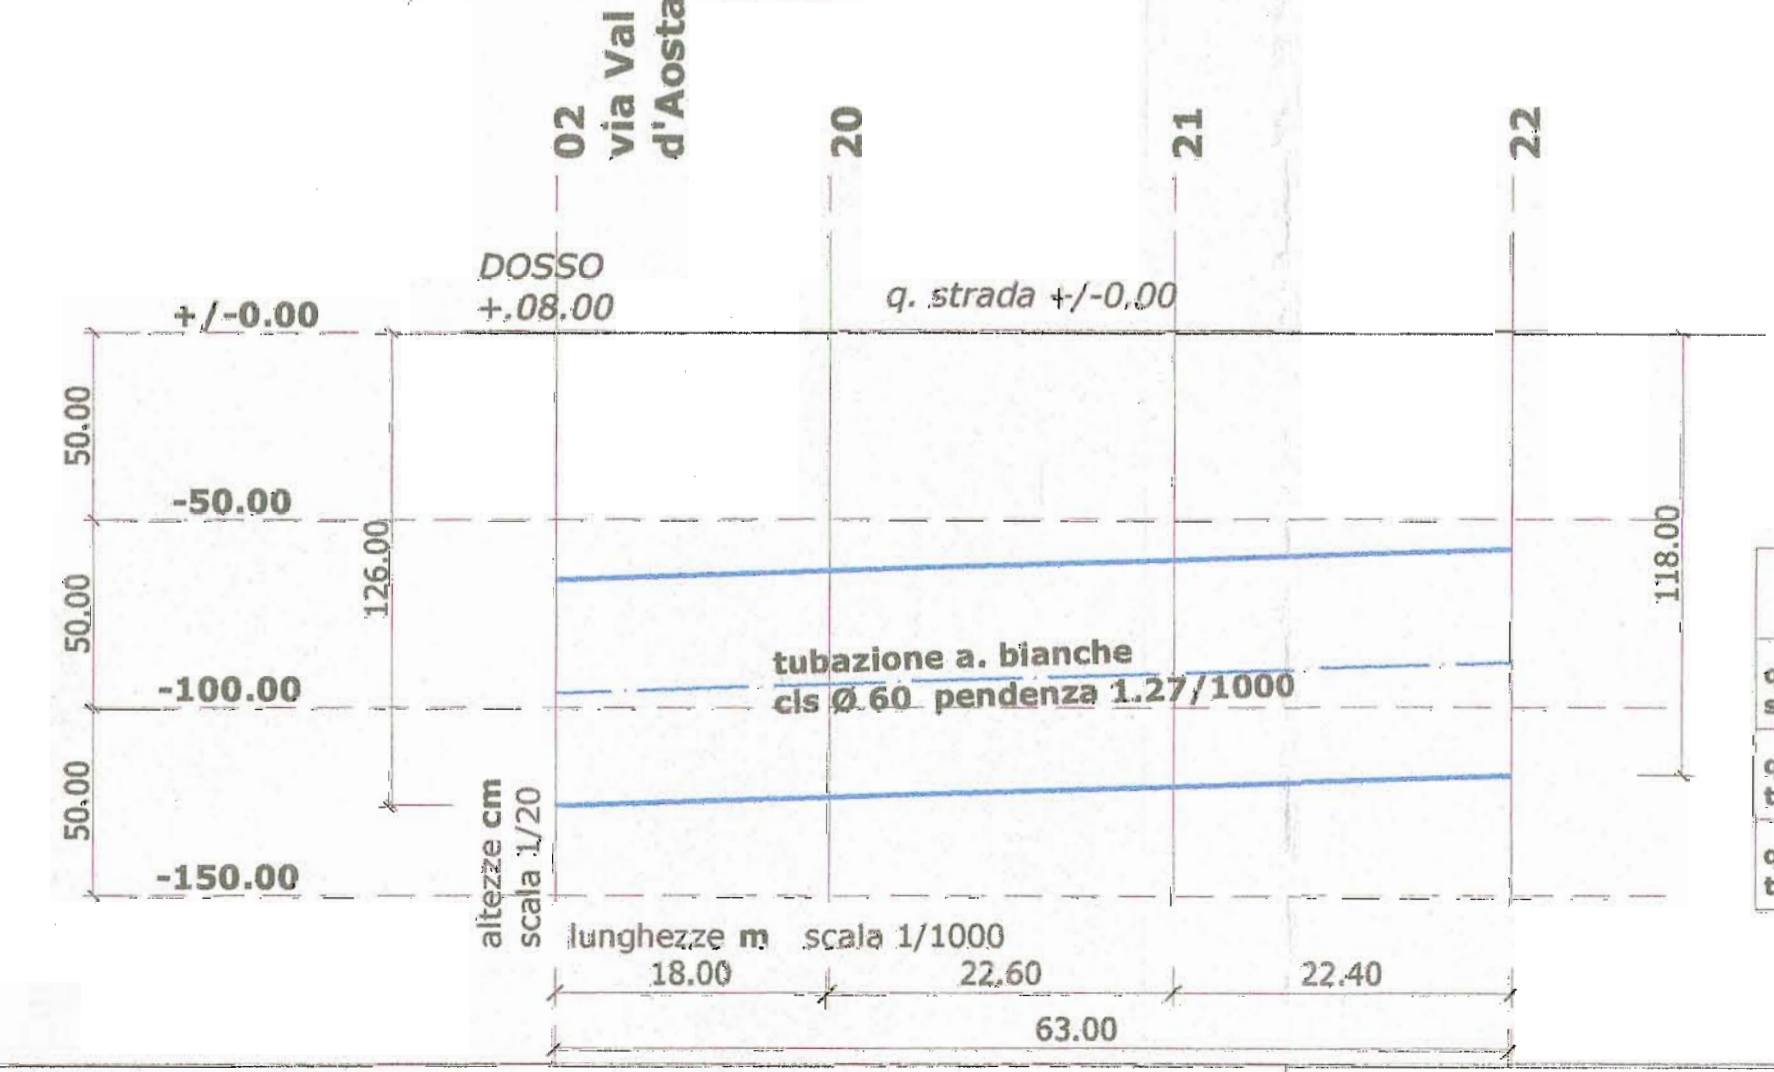

	02	20	21	22
quota strada	+/-0.00	+/-0.00	+/-0.00	+/-0.00
quota scorrimento tubazione a. bianche	-126.00	-123.00	-120.00	-118.00
quota copertura tubazione a. bianche	66.00	63.00	60.00	58.00

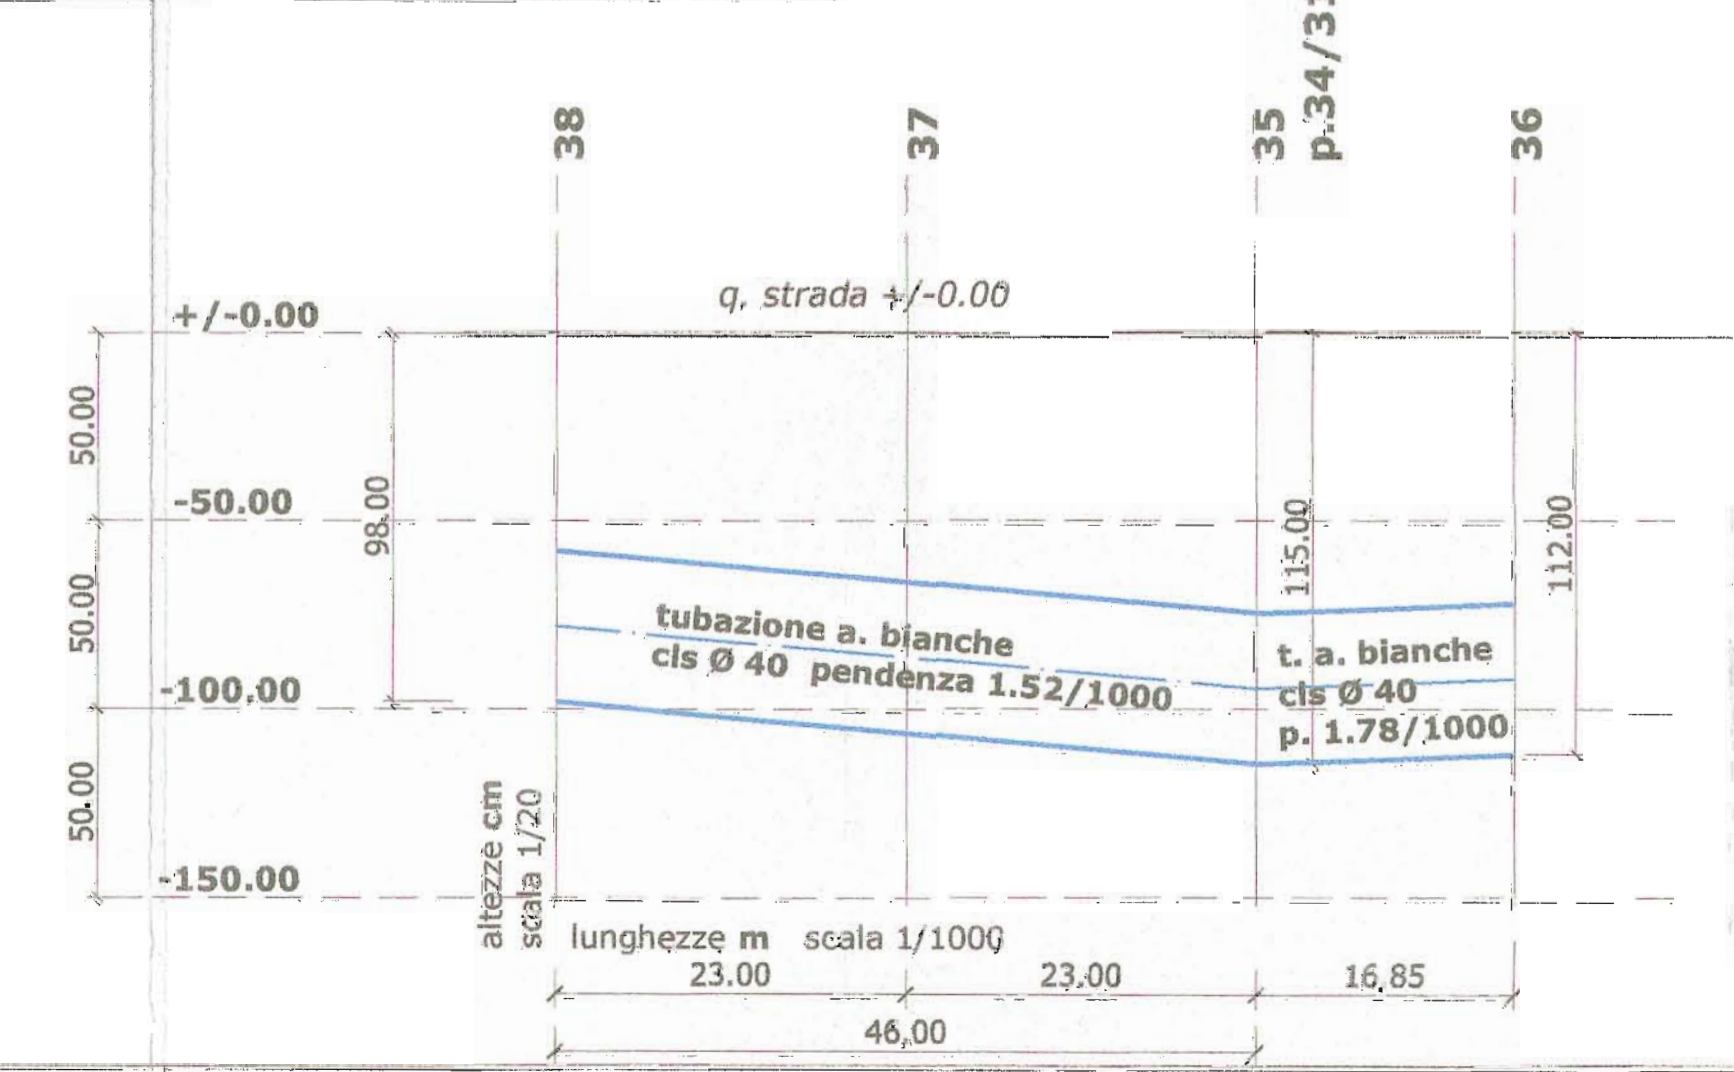

	31	34	35	36
quota strada	+/-0.00	+/-0.00	+/-0.00	+/-0.00
quota scorrimento tubazione a. bianche	-98.00	-117.00	-115.00	-112.00
quota copertura tubazione a. bianche	58.00	78.00	75.00	72.00



COMUNE DI MARTELAGO
Adottato con Delibera di ...
N. ... del 18 MAR 2013
IL FUNZIONARIO / IL SEGRETARIO
responsabile del Settore
Arch. Nadia Rossato

Consorzio di Bonifica Dese Site
Via Rovereto n° 12, 30174 CHIRIGNAGO (VE)
Delegato a nota prot. 819-08 del 20 MAG. 2009

COMUNE MARTELAGO-VE-
VIA Friuli/Aosta | ZONA C2.2/C2.3 | FOGLIO 6 | DATA agosto 2008

PROGETTO PdL/ LOTTIZZAZIONE RESIDENZIALE "AOSTA"
FILE Mart.pdl-aosta-sf bianche-ago08 | SCALA 1/500
DISEGNO PROGETTO S.FOGNARIO LINEA ACQUE BIANCHE sezioni stradali | TAVOLA 04

DITTA	MAPPALI	FIRMA
1. IMM.RE SELENE sas	213/214/801/802 quota 1/3 48/49/539/798	immobiliare Selene s.a.s. di sop. Celso Comito Via Pascolo, 4122 - 31039 31039 ZADARA S. GIOVANNI (TV) Part. IVA 03079400265
2. RUBINO COSTRUZIONI srl	quota 1/3 48/49/539/798	
3. NUOVA ERA srl	quota 1/3 48/49/539/798	
4. MICHIELETTI GIUSEPPE MICHIELETTI MAURO IMM.RE MARGHERITA	1329 PORZ.	
5. CESTARO ALBA	1060 PORZ.	
6. LARGATOLLI VITTORIA	757 PORZ.	
7. COMUNE DI MARTELAGO	65	
8. RIZZANTE GRAZIELLA VANZETTO ANNALISA VANZETTO ORLANDO	1384 PORZ.	

PROGETTISTA
SAUFER s.a.s. - Studio di Ingegneria Civile CASARIN ING. DANILLO
VIA PASTRELLO 7 - 31059 ZER0 BRANCO-TV-
tel.0422/465197 fax.0422/465195 E-mail:casarin@libero.it