


PROVINCIA DI VENEZIA	COMUNE DI MARTELLAGO						
OGGETTO	MANUTENZIONE STRAORDINARIA ALLOGGI ERP Via Umberto Saba n 3 - Martellago VE - Foglio 15 Mappale 1299 Sub 32 Via Umberto Saba n 7 - Martellago VE - Foglio 15 Mappale 1299 Sub 49 Codice Unico di Progetto (CUP): H44F2500380006						
COMMITTENTE	COMUNE DI MARTELLAGO codice fiscale 82003170279 Piazza Vittoria n 1 - 30030 Martellago (VE) Funzionario ad elevata qualificazione Responsabile del Settore Gestione del Territorio Servizio Lavori Pubblici ed Espropri del Comune di Martellago ING. FABIO CALLEGHER						
PROGETTISTA_DL	ARCH. SABRINA PELLIZZON C.F. PLLSRN68H42F904L / P. IVA 03145780270 via Boschi n 94 - 30030 Martellago (VE) tel./fax 041.5403321 e_mail: sabrina.pellizzon@gmail.com						
UBICAZIONE	Via Umberto Saba n 3 e n 7 Maerne di Martellago VE	FOGLIO	15	MAPPALE	1299	SUB	32 - 49
TAVOLA	ALLOGGIO "A"	SCALA	DATA				
04	PIANTA STATO DI PROGETTO IMPIANTO ELETTRICO	1:50			GIUGNO 2026		

PIANTA PIANO TERRA - ALLOGGIO VIA SABA 3
STATO DI PROGETTO - IMPIANTO ELETTRICO

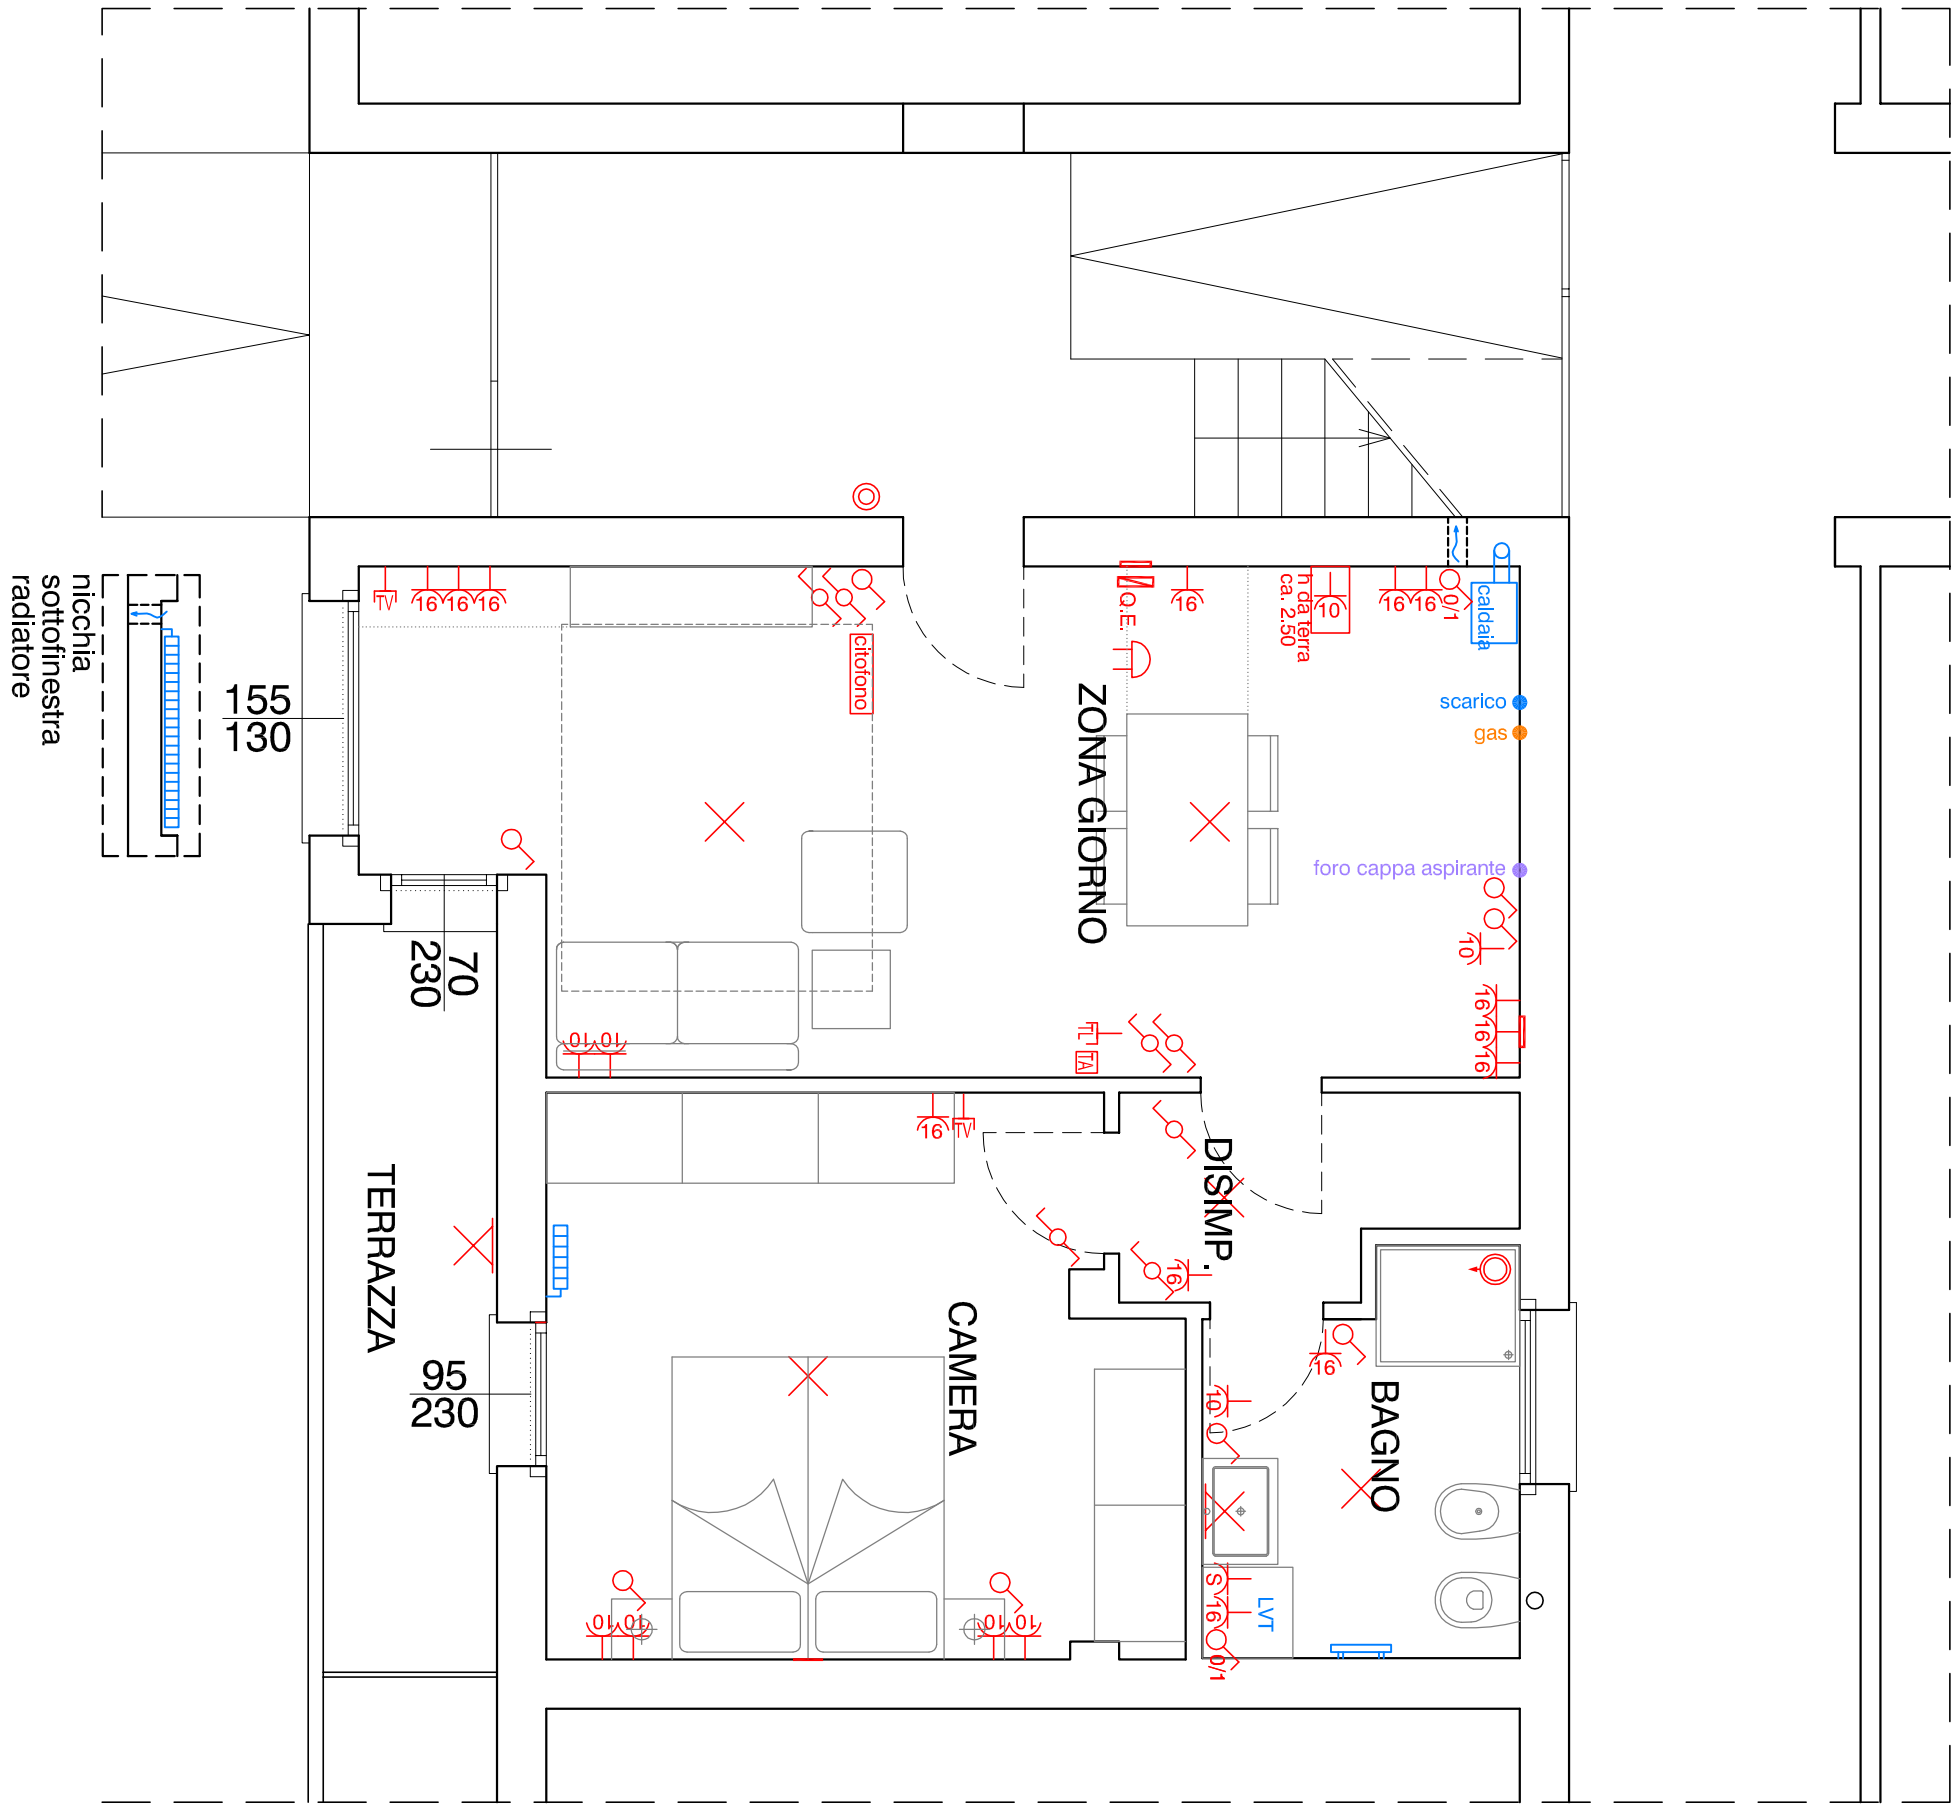

LEGENDA SIMBOLI ELETTRICI


QUADRO ELETTRICO


INTERRUTTORE UNIPOLARE COMANDO LUCI


DEVIATORE PER COMANDO LUCI


INVERTITORE PER COMANDO LUCI


CAMPANELLO


PRESA 2P+T 10/10 Tipo Bpresa


PUNTO LUCE A SOFFITTO


PUNTO LUCE A PARETE


PUNTO LUCE A FARETTO


PRESA IMPIANTO TELEFONICO


PRESA IMPIANTO TELEVISORE


SUONERIA


PULSANTE A TIRANTE


QUADRO DI DISTRIBUZIONE


ALLACCIAMENTO UTENZA