




ESTRATTO P.R.G. VIA OLMO

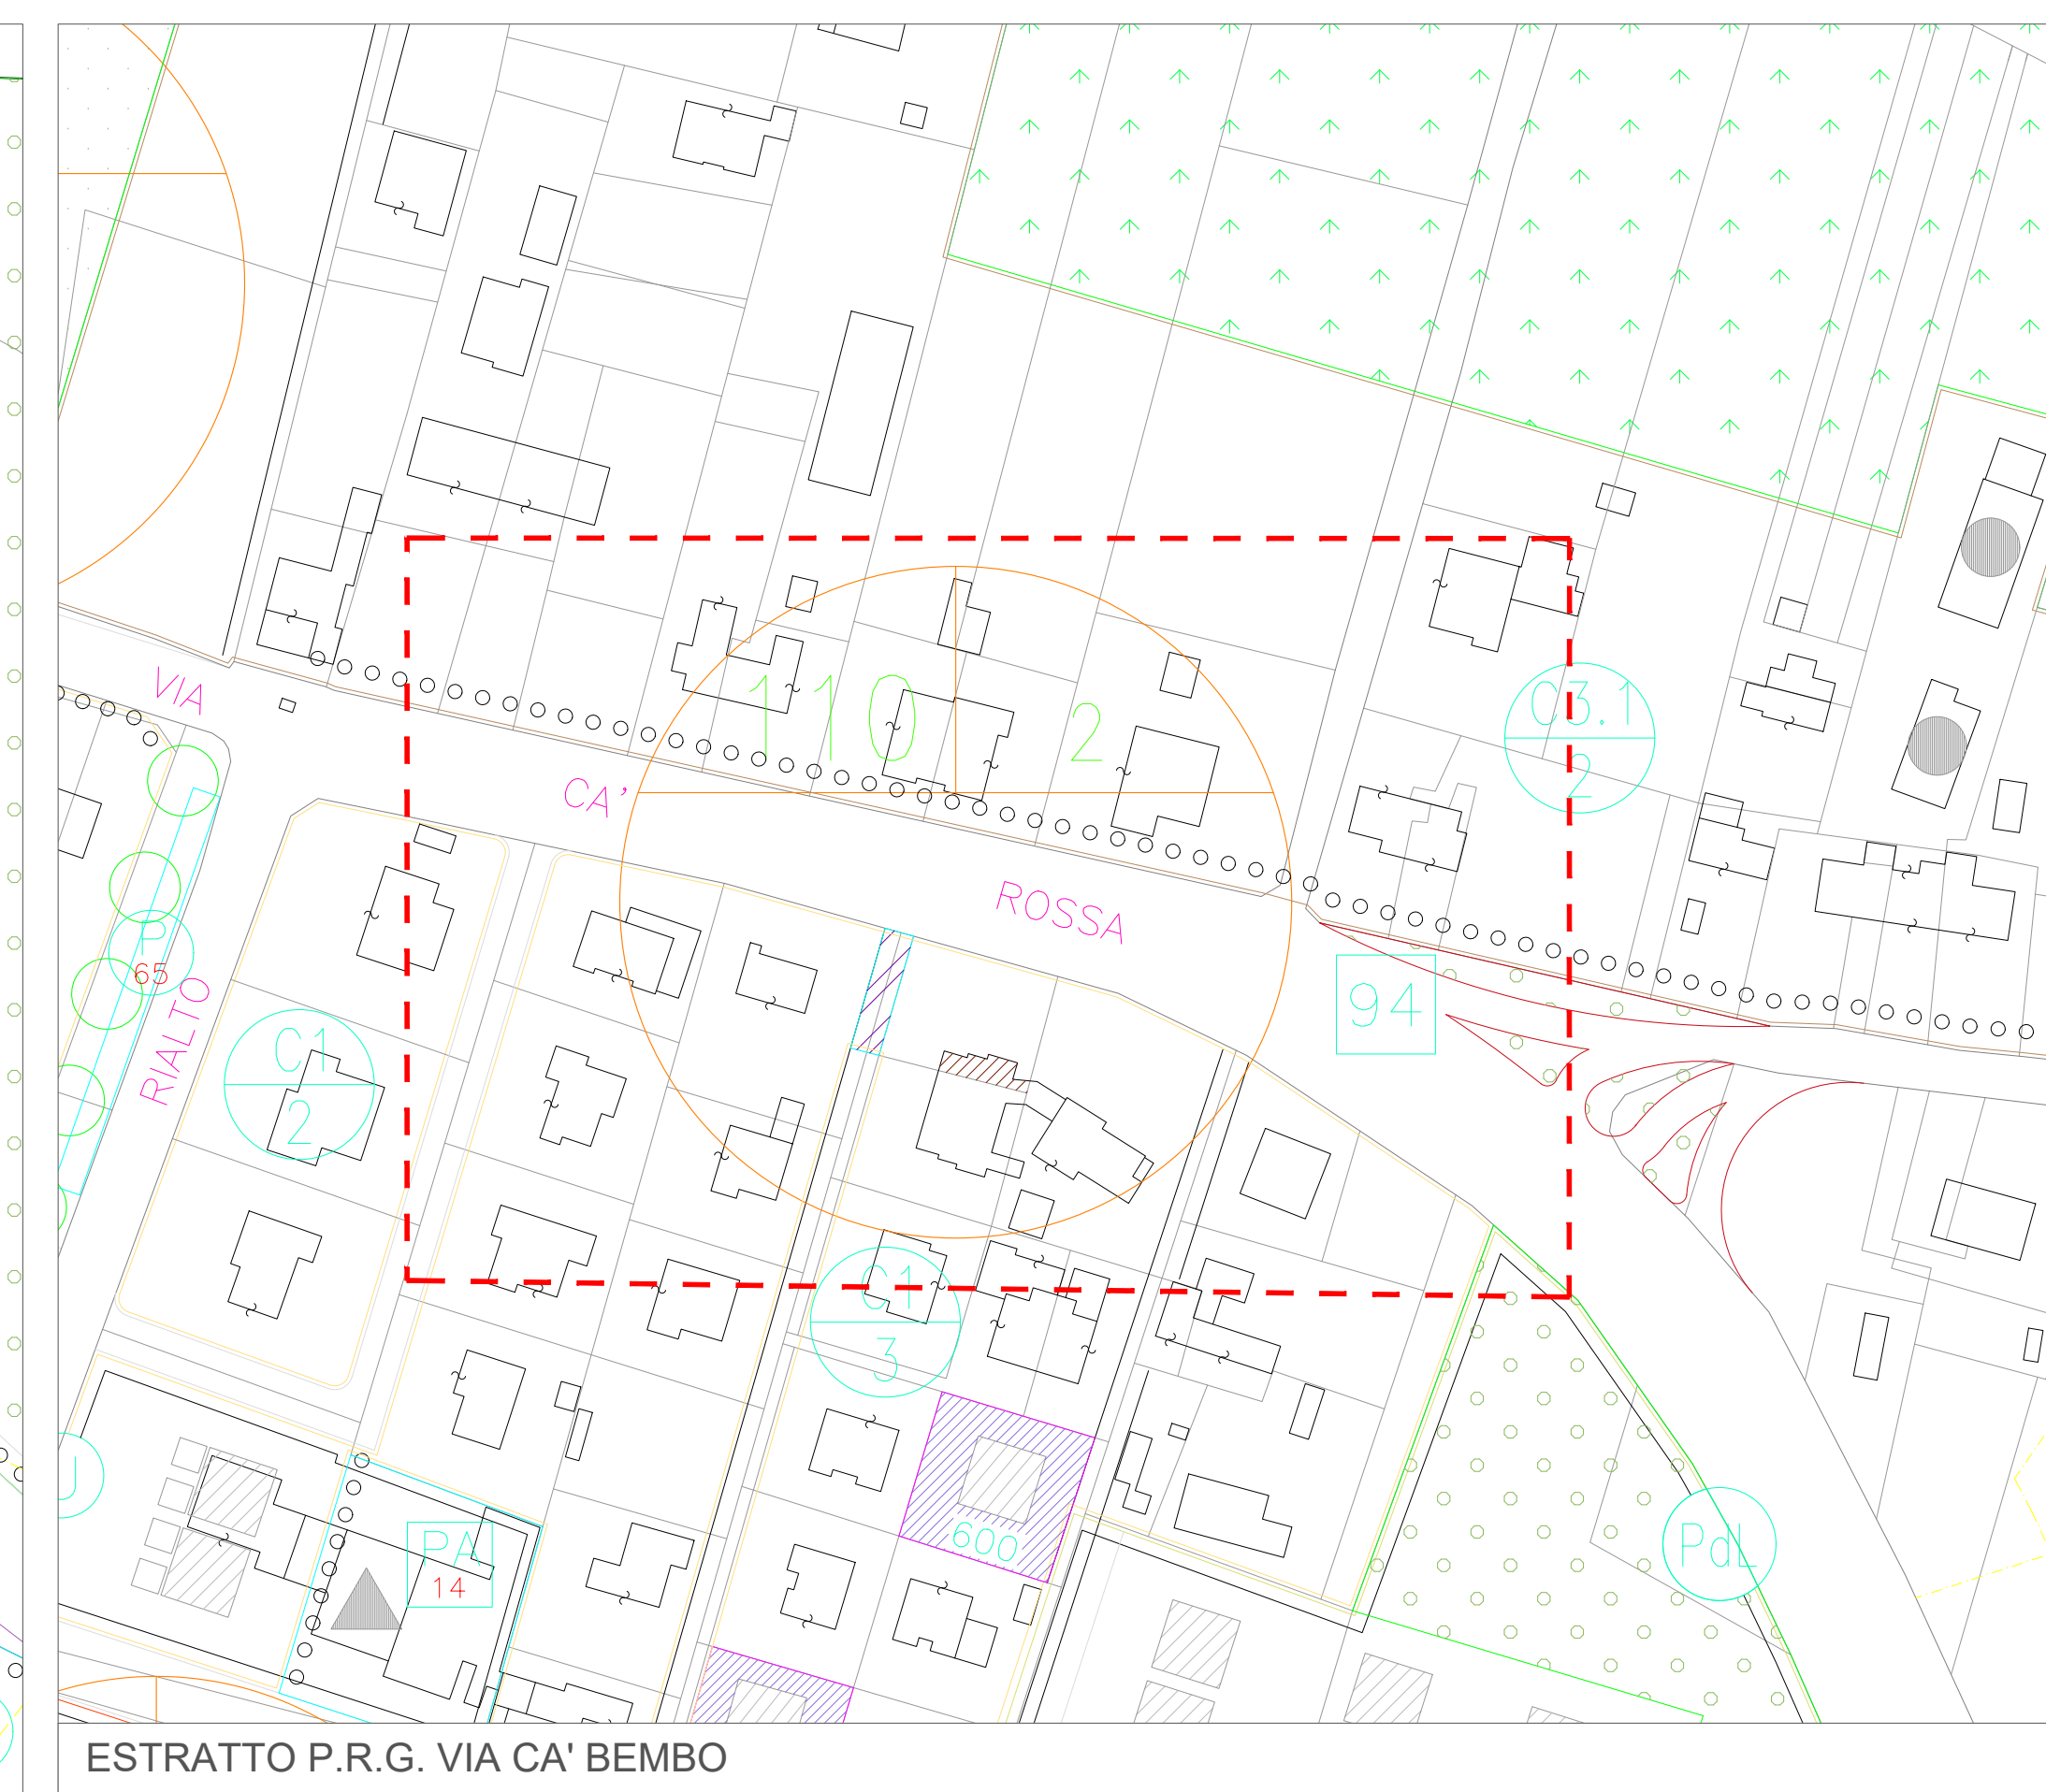


ESTRATTO P.R.G. VIA CA' BEMBO

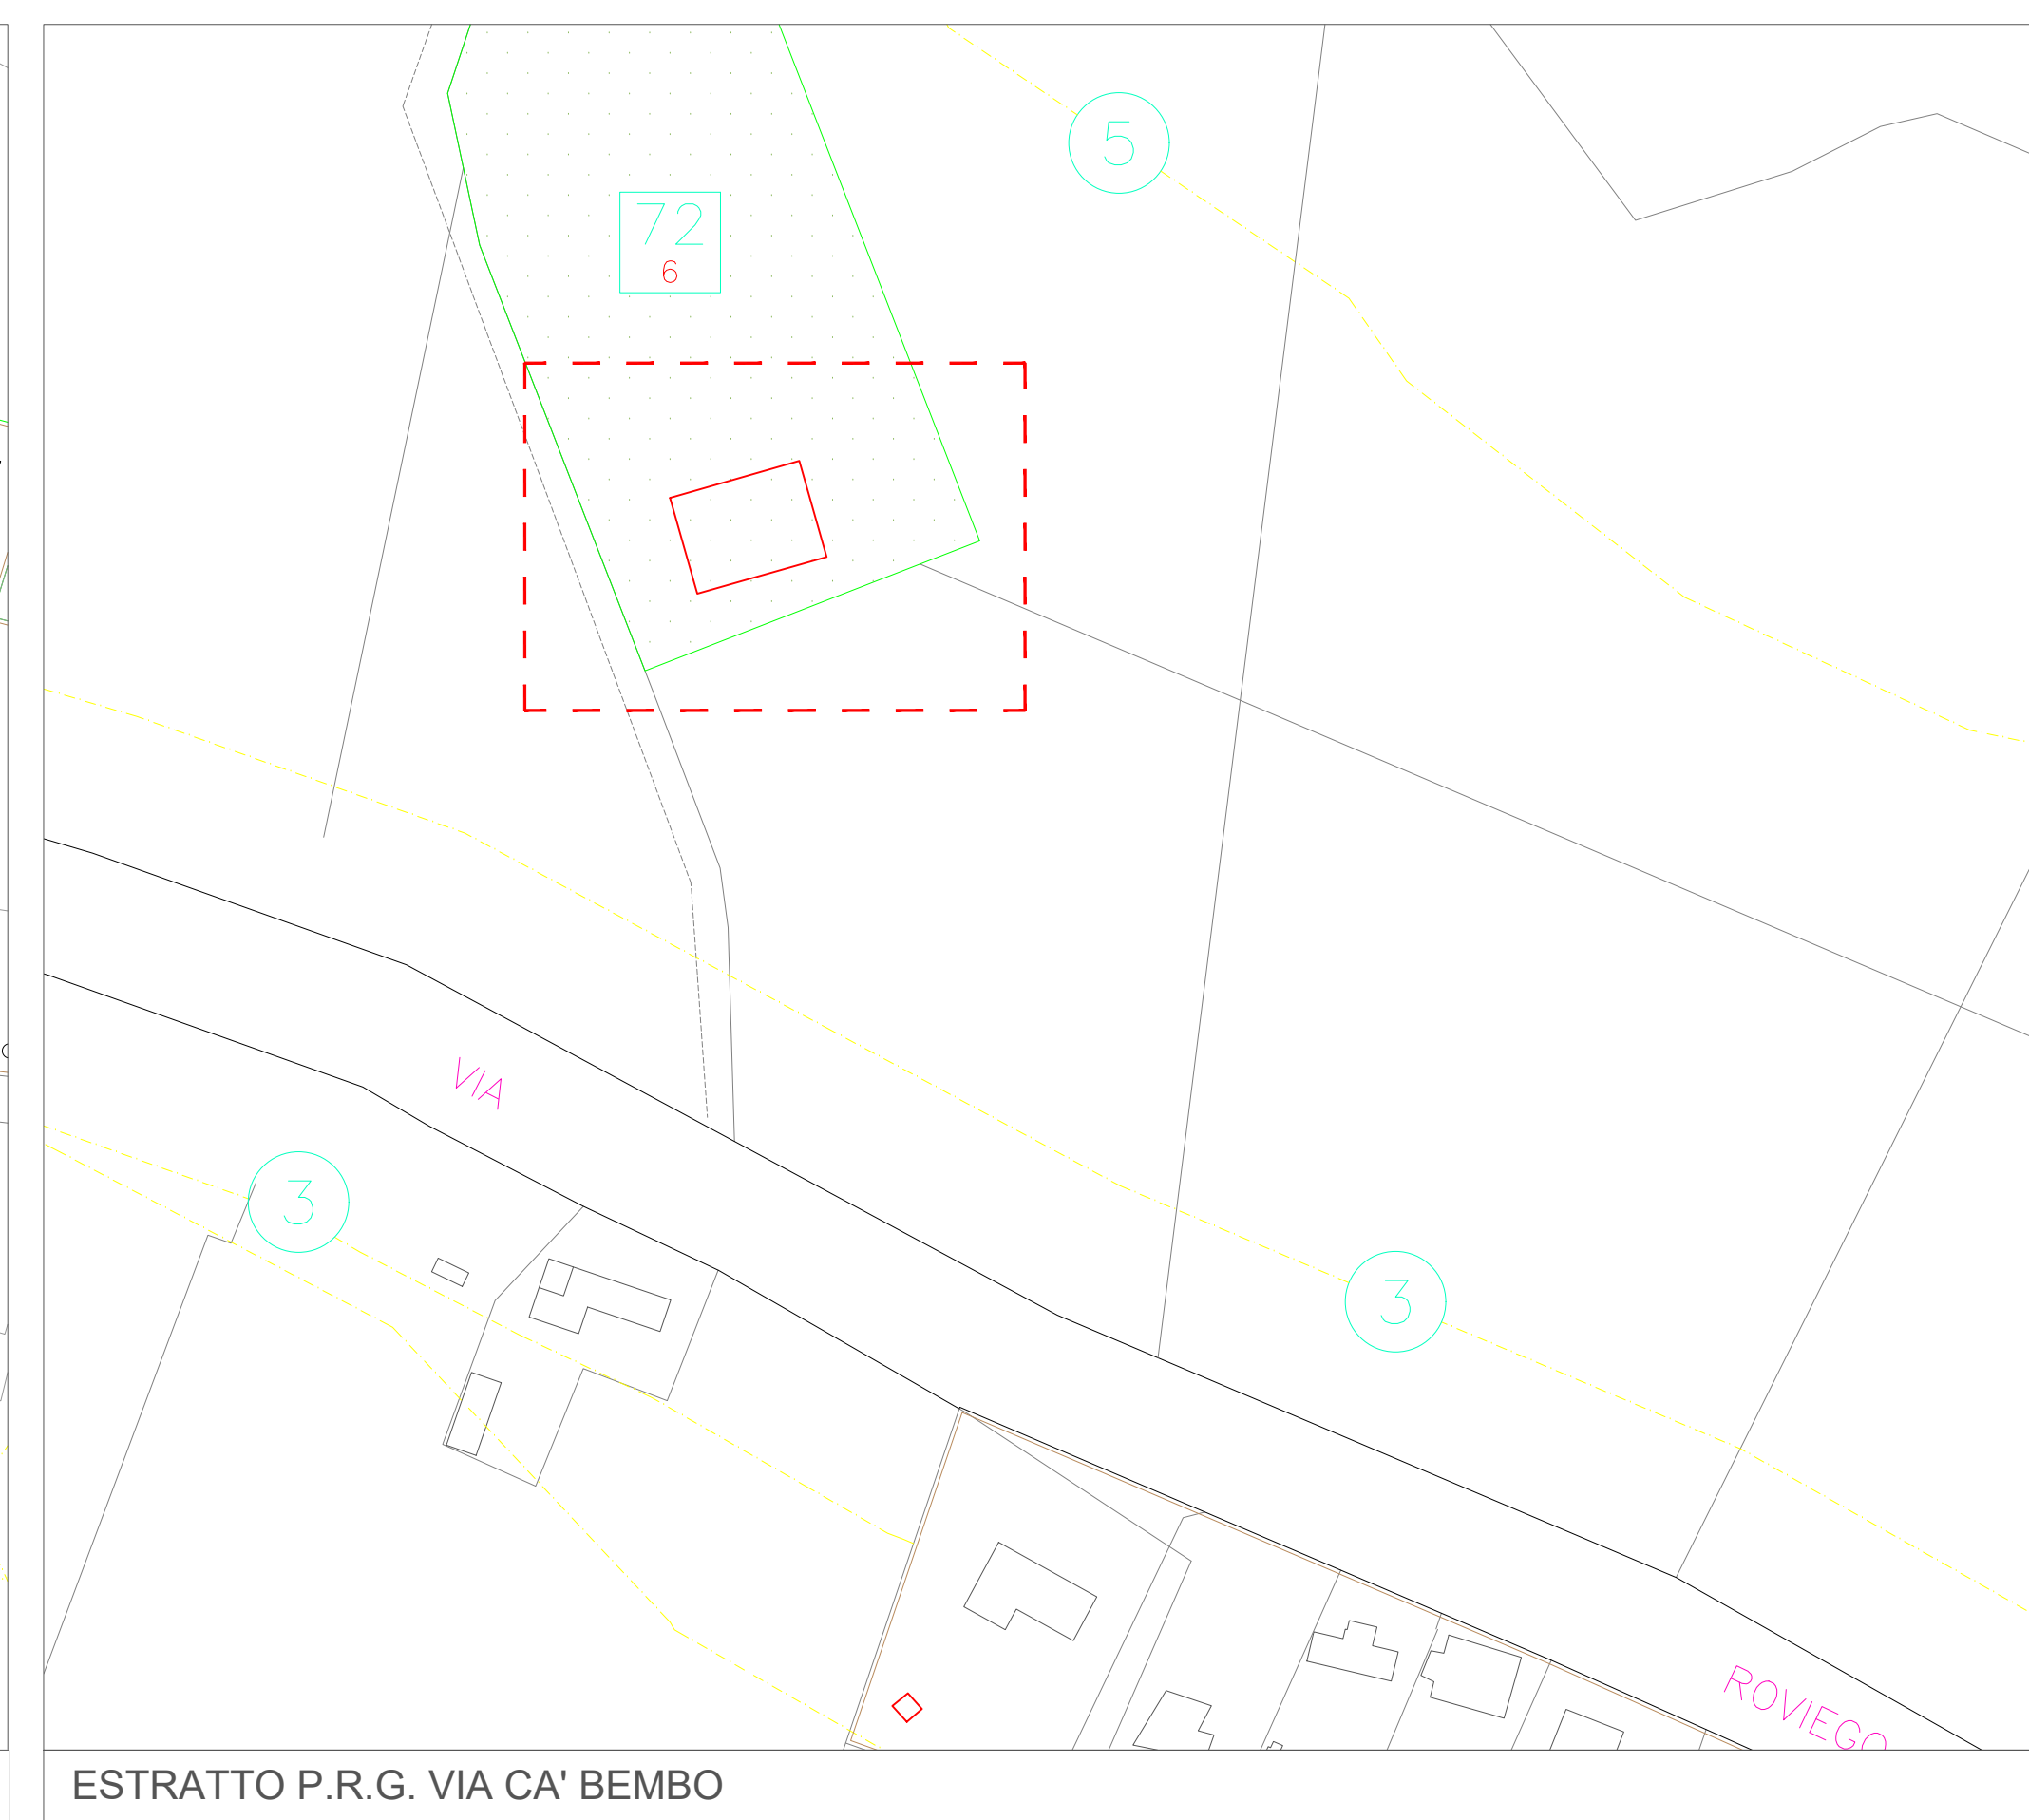


ESTRATTO P.R.G. VIA CA' BEMBO

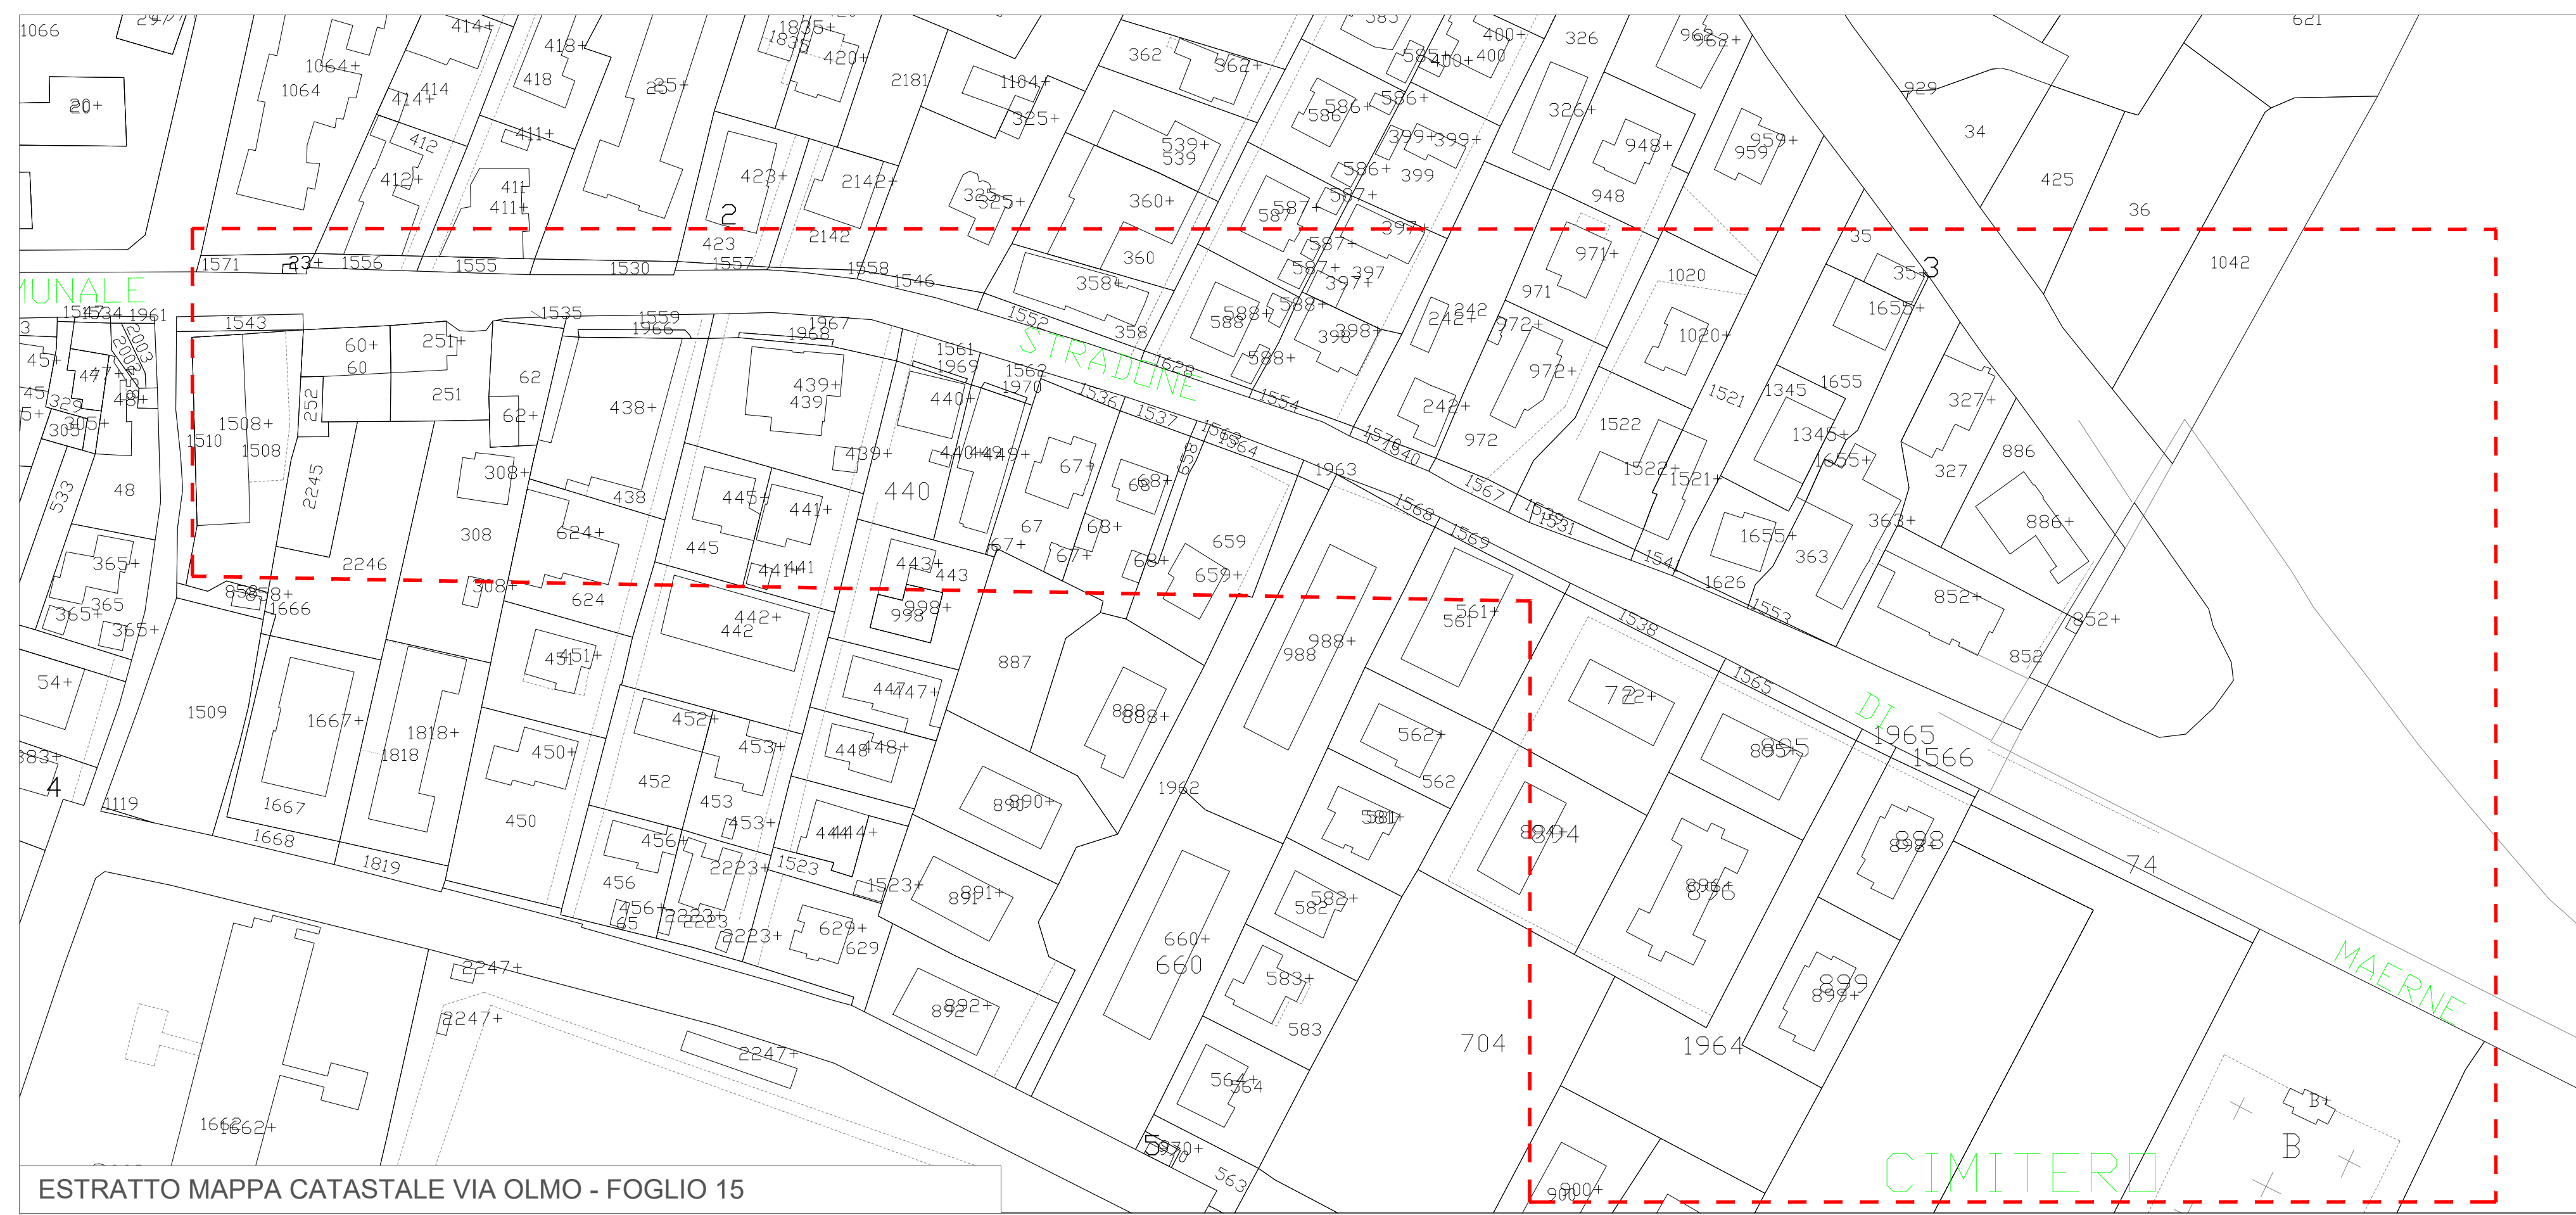

ESTRATTO MAPPA CATASTALE VIA OLMO - FOGLIO 15

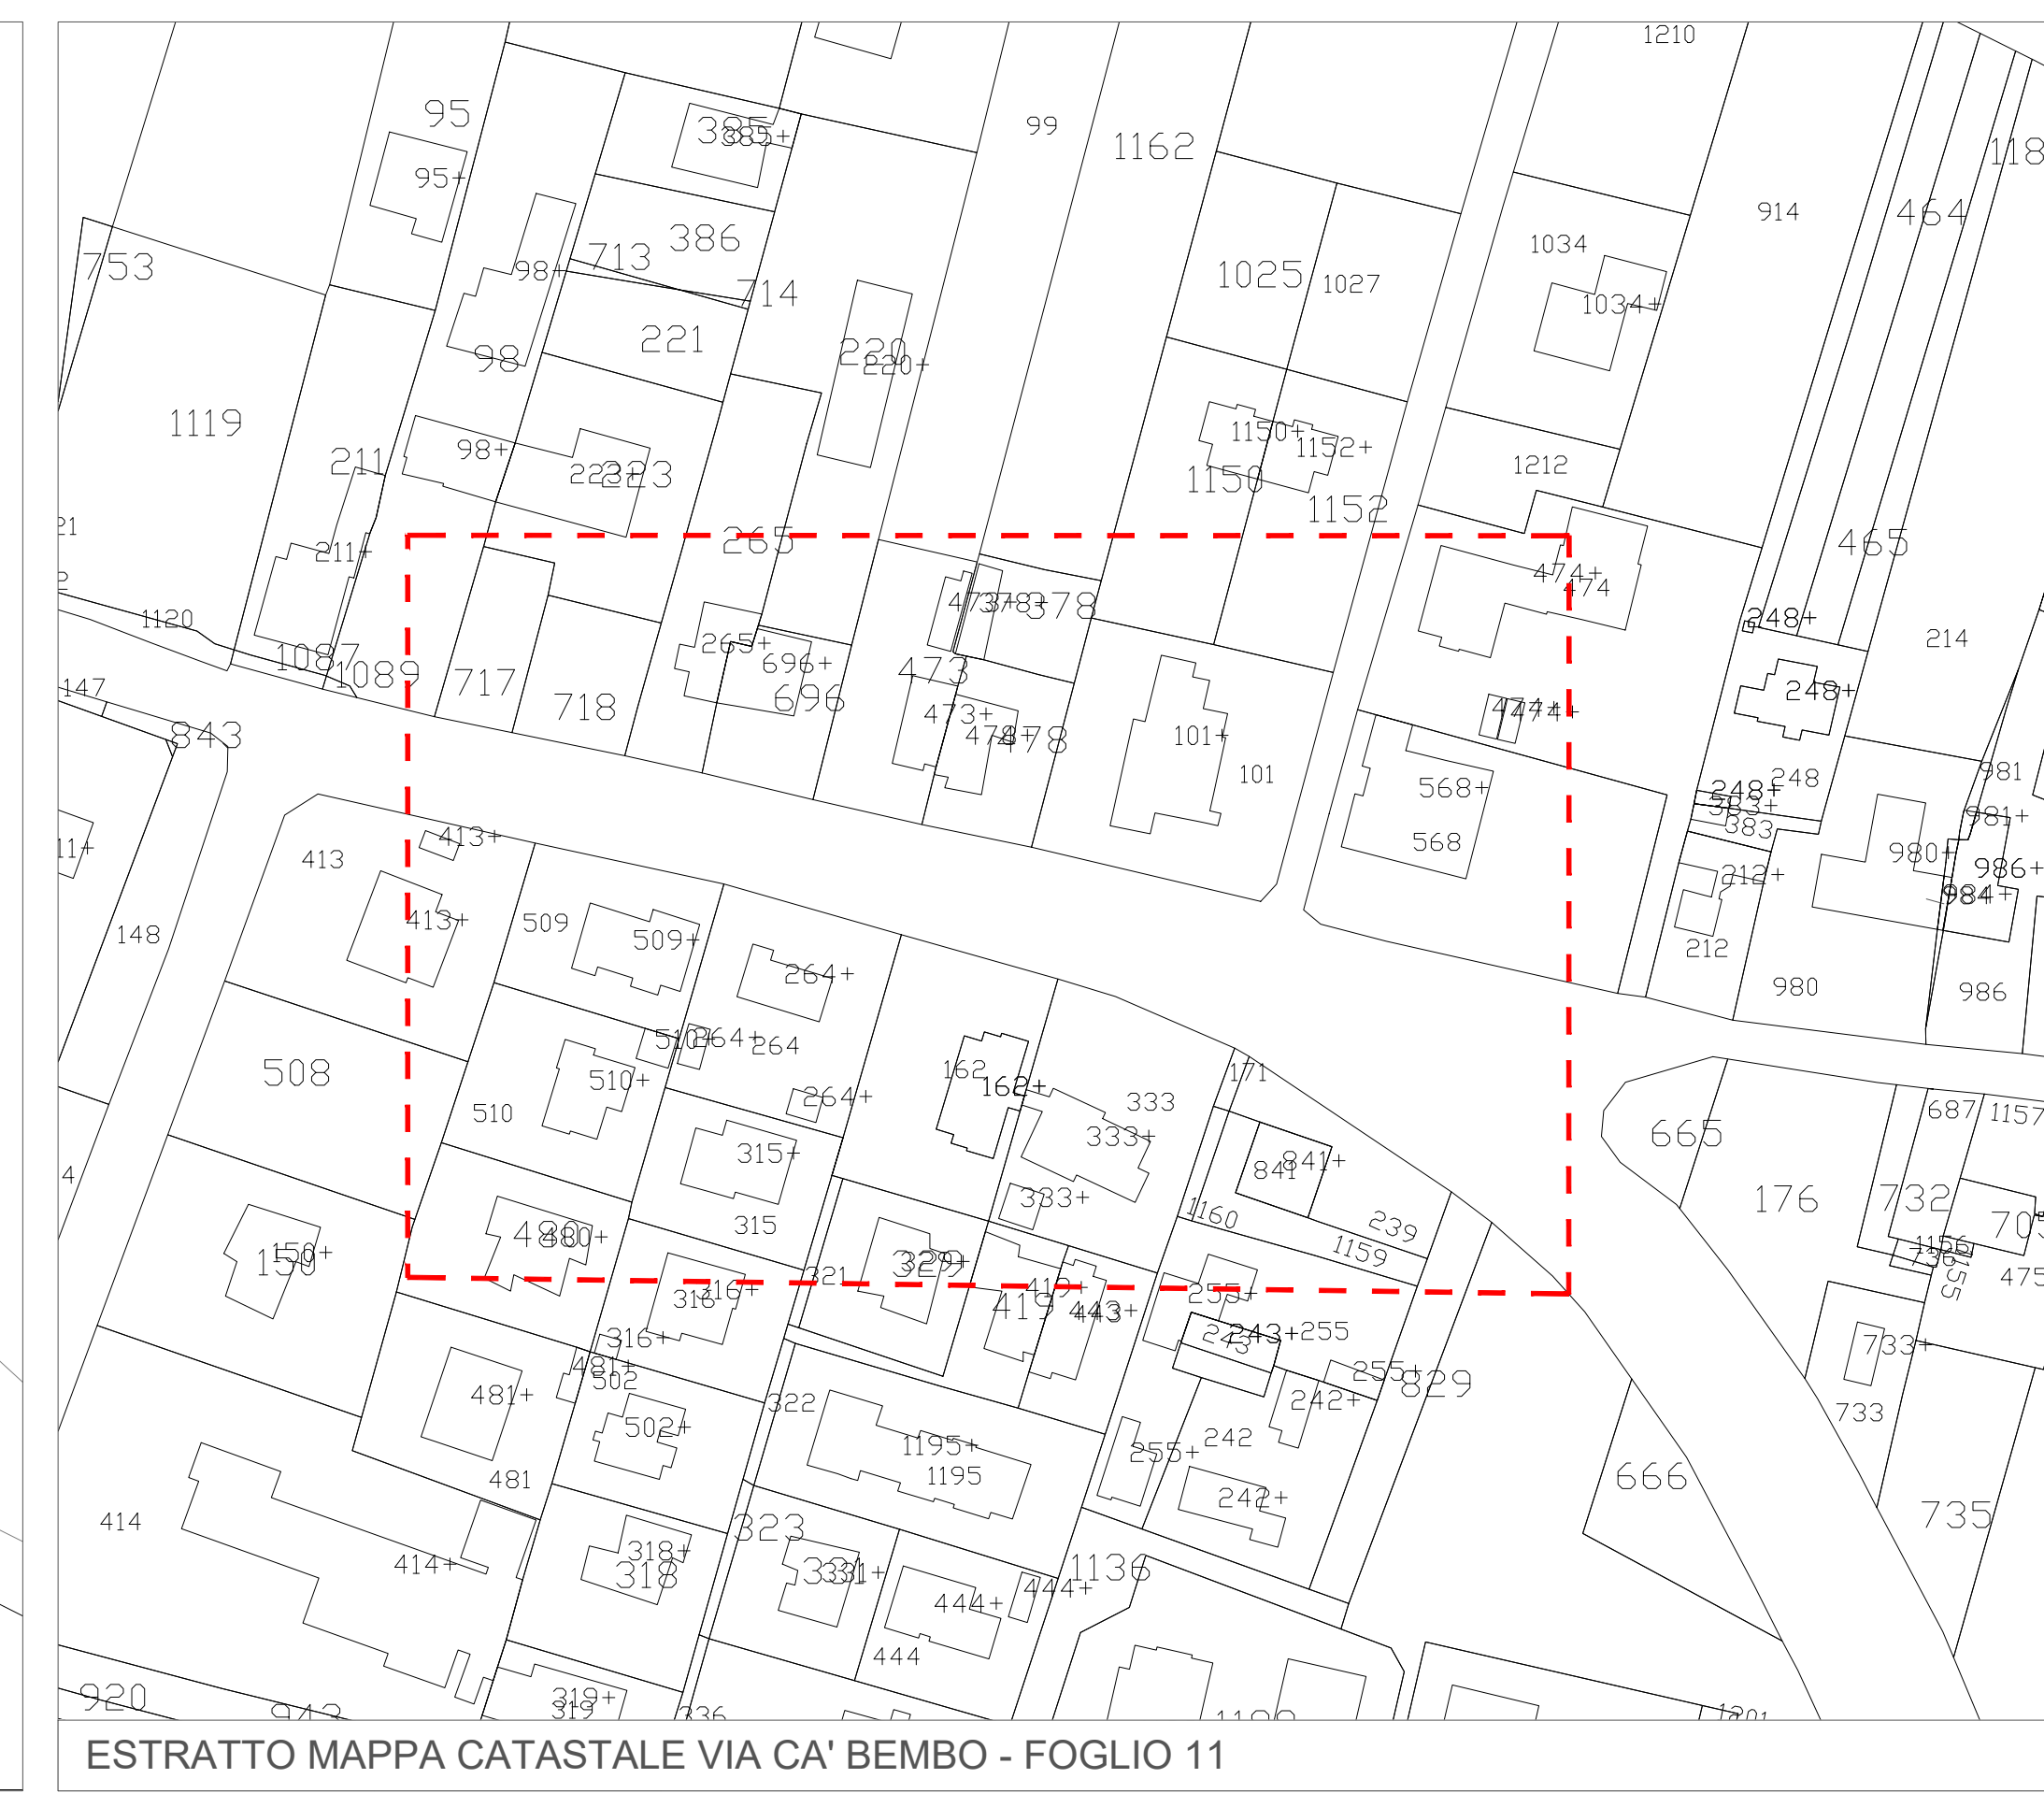

ESTRATTO MAPPA CATASTALE VIA CA' BEMBO - FOGLIO 11

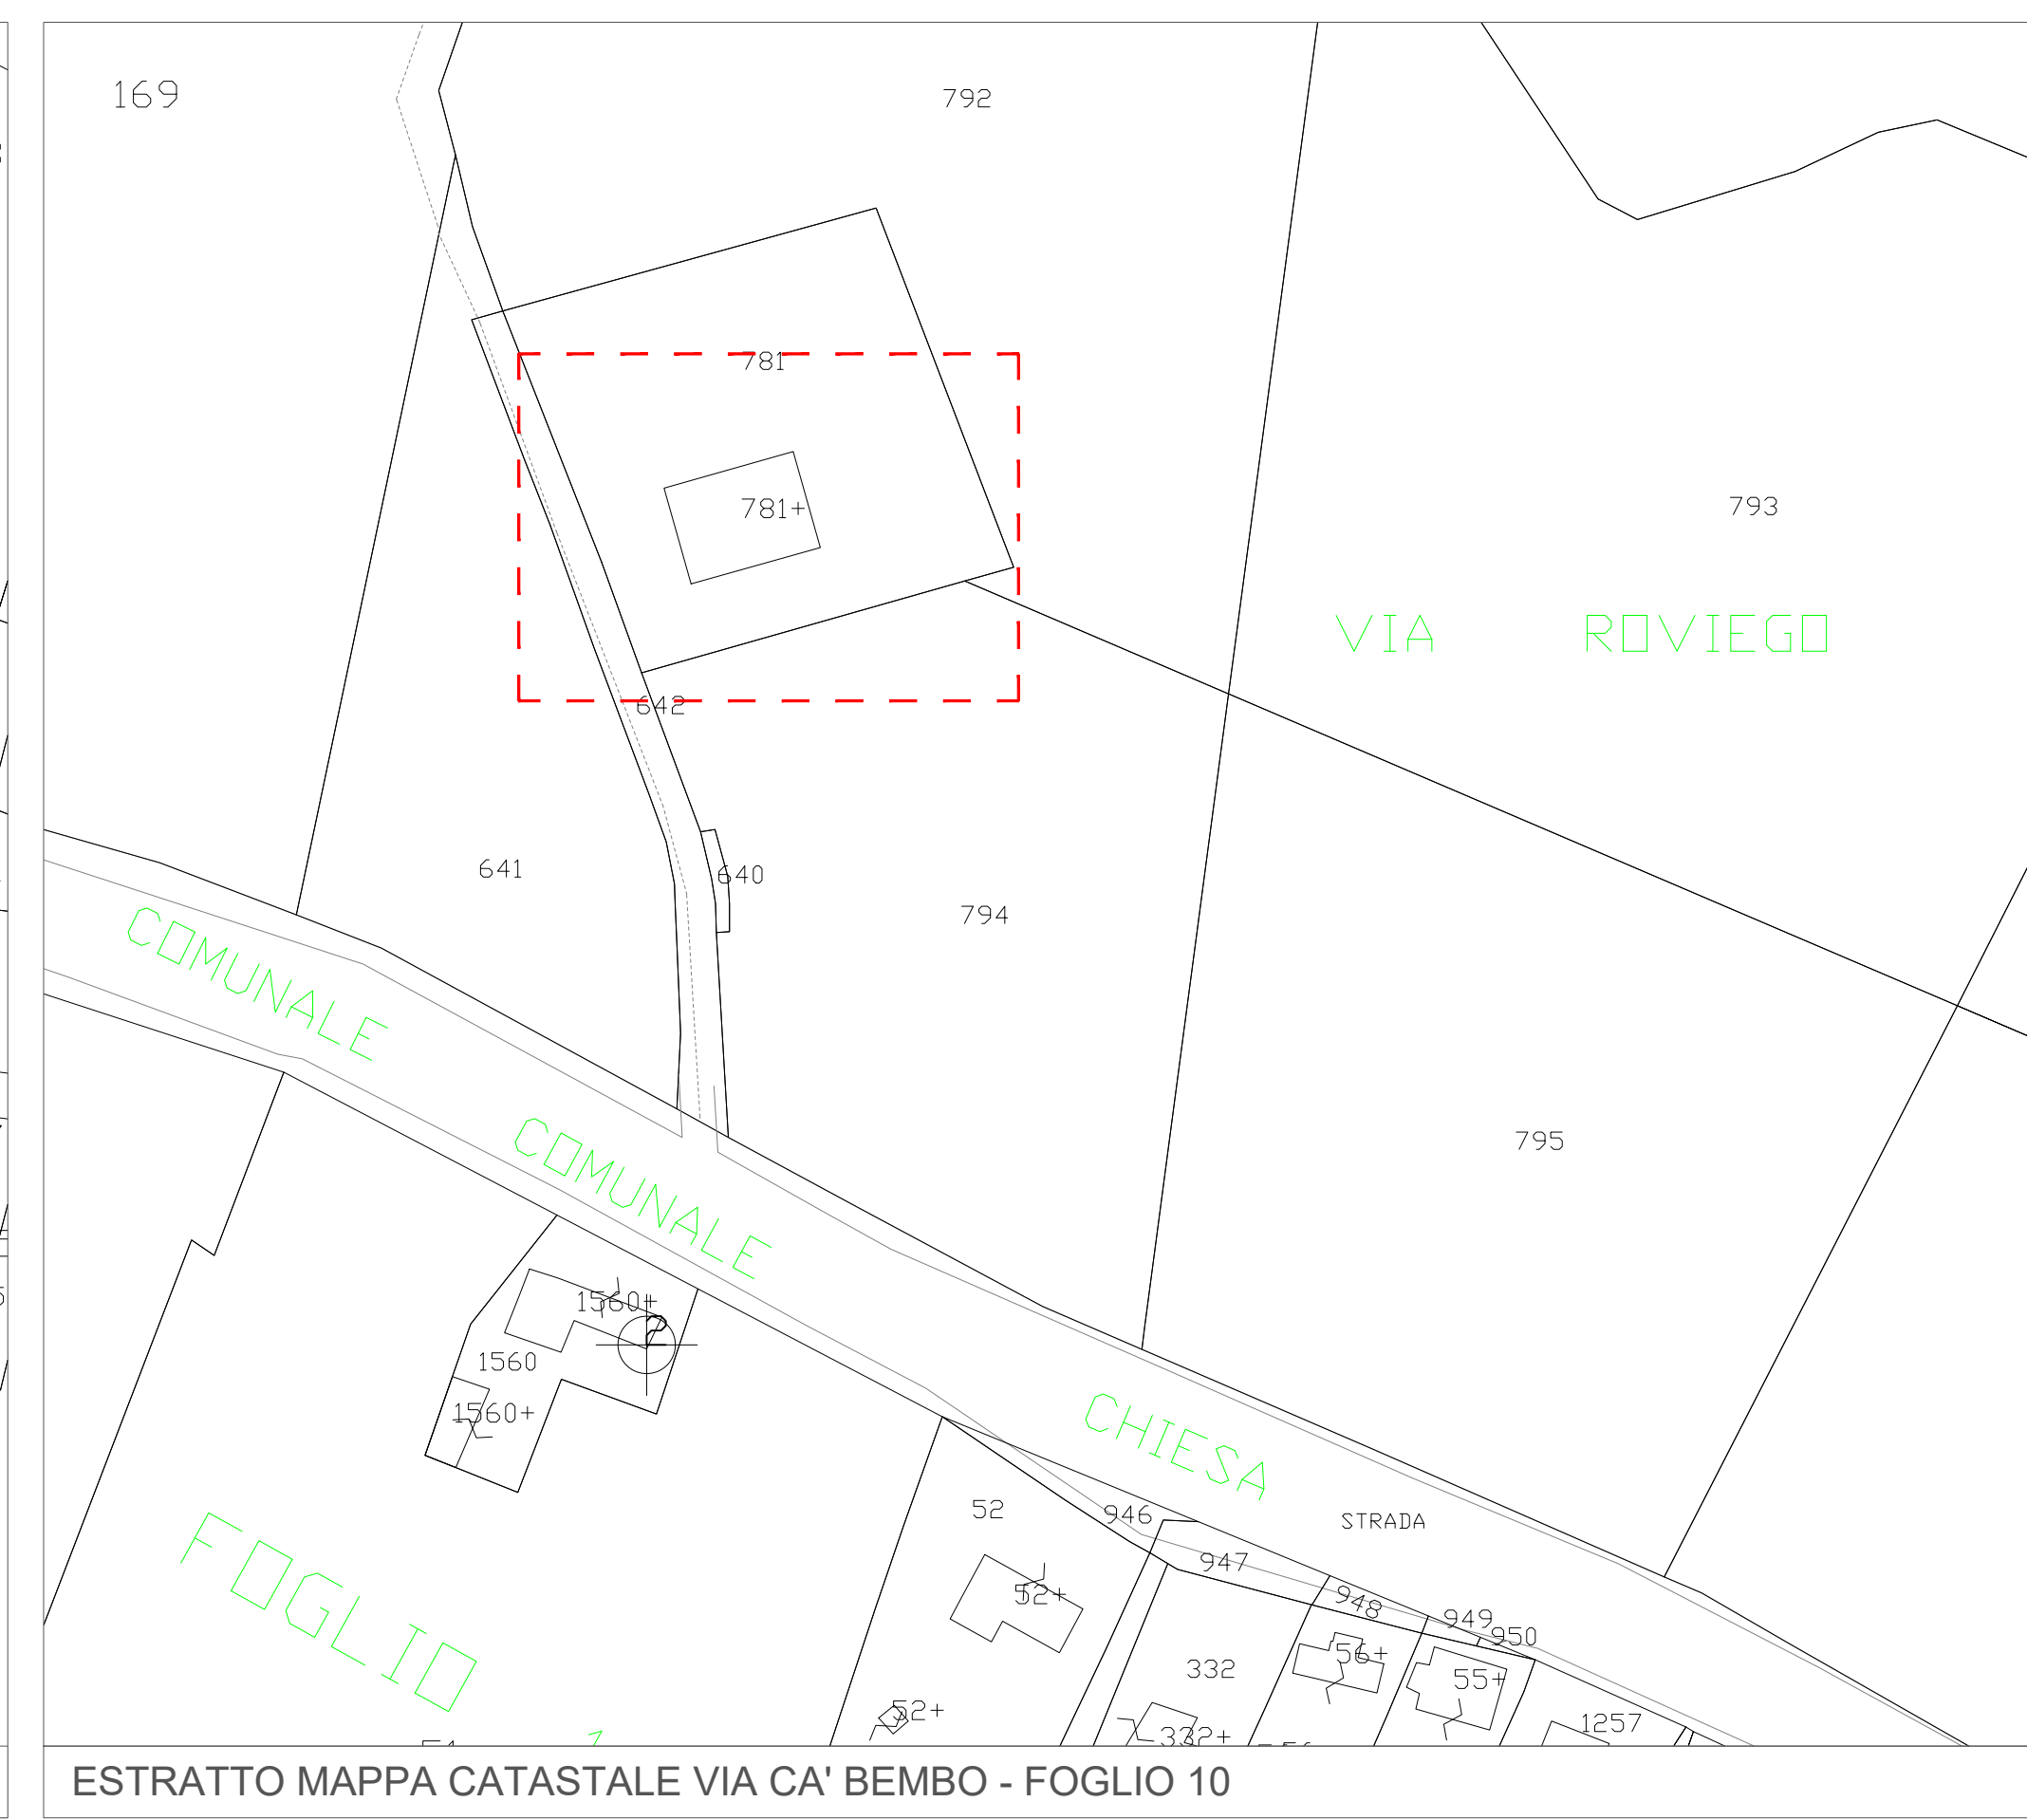

ESTRATTO MAPPA CATASTALE VIA CA' BEMBO - FOGLIO 10

	COMUNE DI MARTELLAGO Città Metropolitana di Venezia		
	ASFALTATURA DI ALCUNE STRADE COMUNALI - VIA OLMO E VIA CA' BEMBO A MAERNE		
<b>tav. 01</b>	PROGETTO ESECUTIVO		
	DATA luglio 2021	FILE AL-331-Via Olmo-Maerne-ESECUTIVO.dwg	SCALA 1:1000
ESTRATTO P.R.G. E MAPPA CATASTALE CON INDIVIDUAZIONE AREE DI INTERVENTO			
Responsabile del Procedimento: ing. Fabio Callegher			
Progettista: arch. Alessandra Fonzo			